



Tuinappartement A0.6

Hertstraat 65, bus 0003
9473 Welle

Gelijkvloers

Oppervlakte in m²:

Woning	106
Terras	28,5

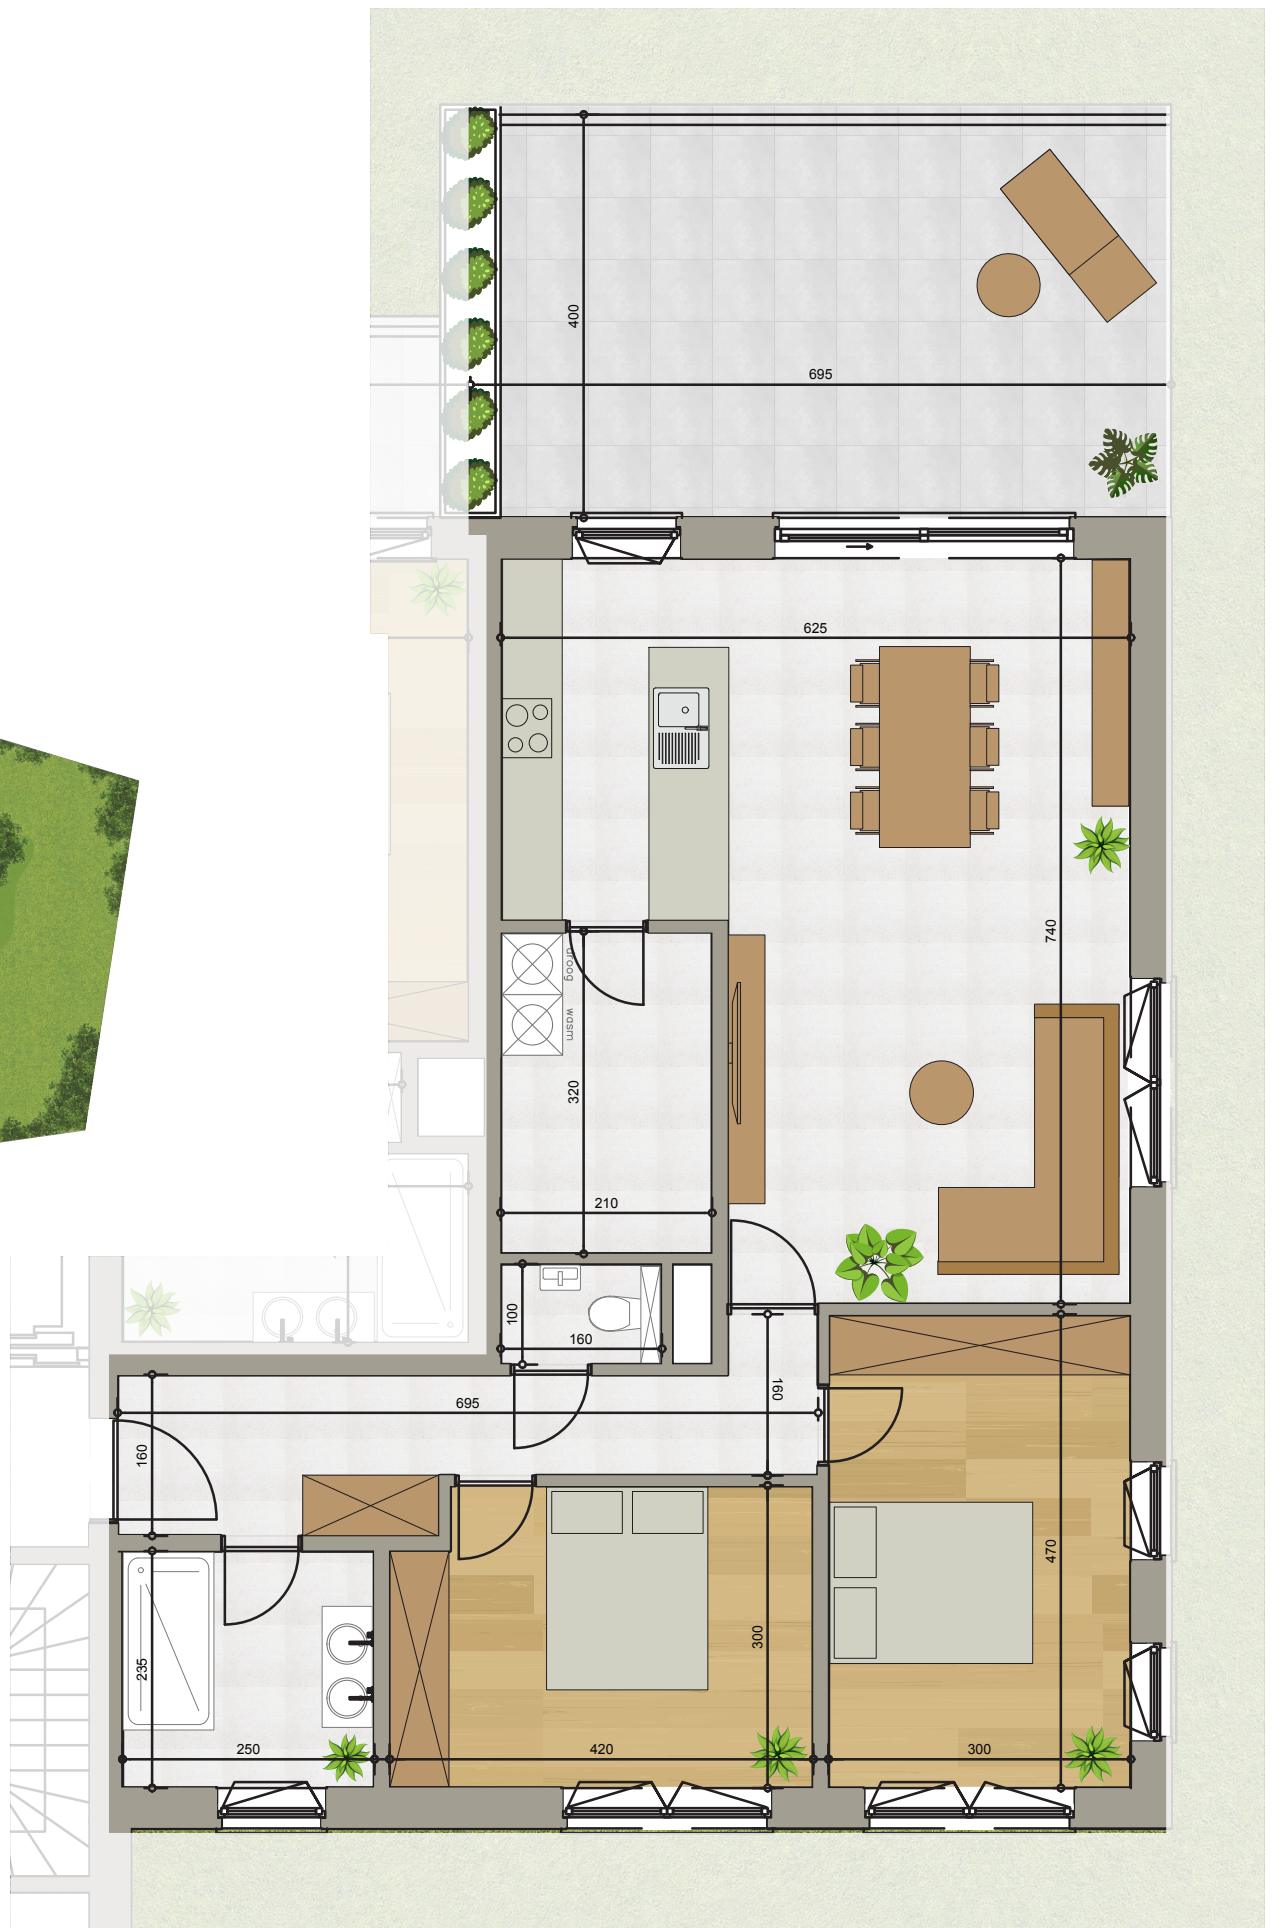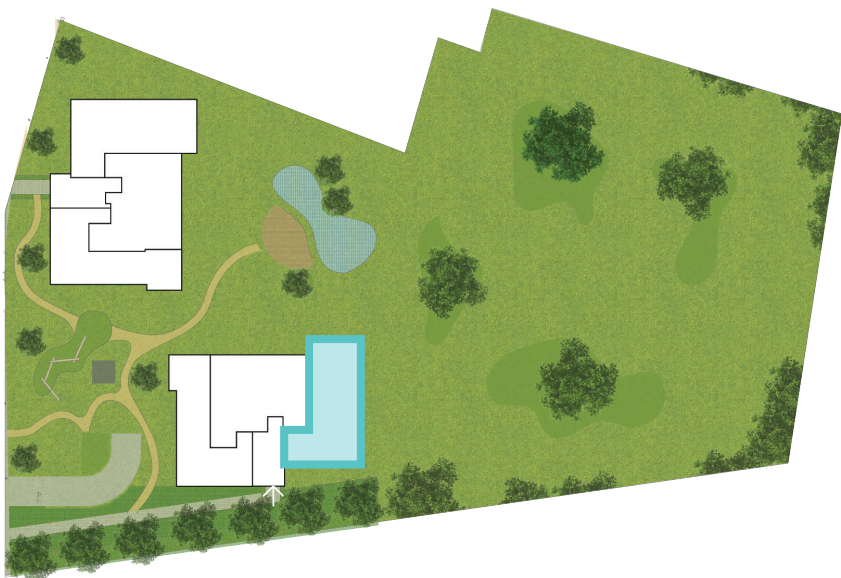

Voorgevel Blok B



Achtergevel Blok B



Rechtergevel Blok B



Schaal 1:75

De getoonde materialen en meubels zijn enkel ter illustratie.

De maten verwijzen naar de ruwbouwafstand tussen de muren vóór aanbrengen van het pleisterwerk.

De plannen van de keukens en de inplanting van de bomen in het park zijn louter indicatief. De bruto totaaloppervlaktes van de appartementen werden als volgt opgemeten: buitenkant van de buitengevel en de aslijn van de gemene muur tussen appartementen en gemene delen.