

Penthouse A2.2



Hertstraat 63, bus 0022
9473 Welle

Tweede verdieping


Oppervlakte in m²:

Woning 89,6

Terras 70,4

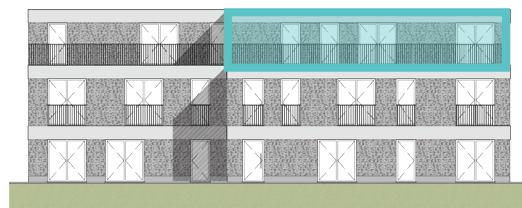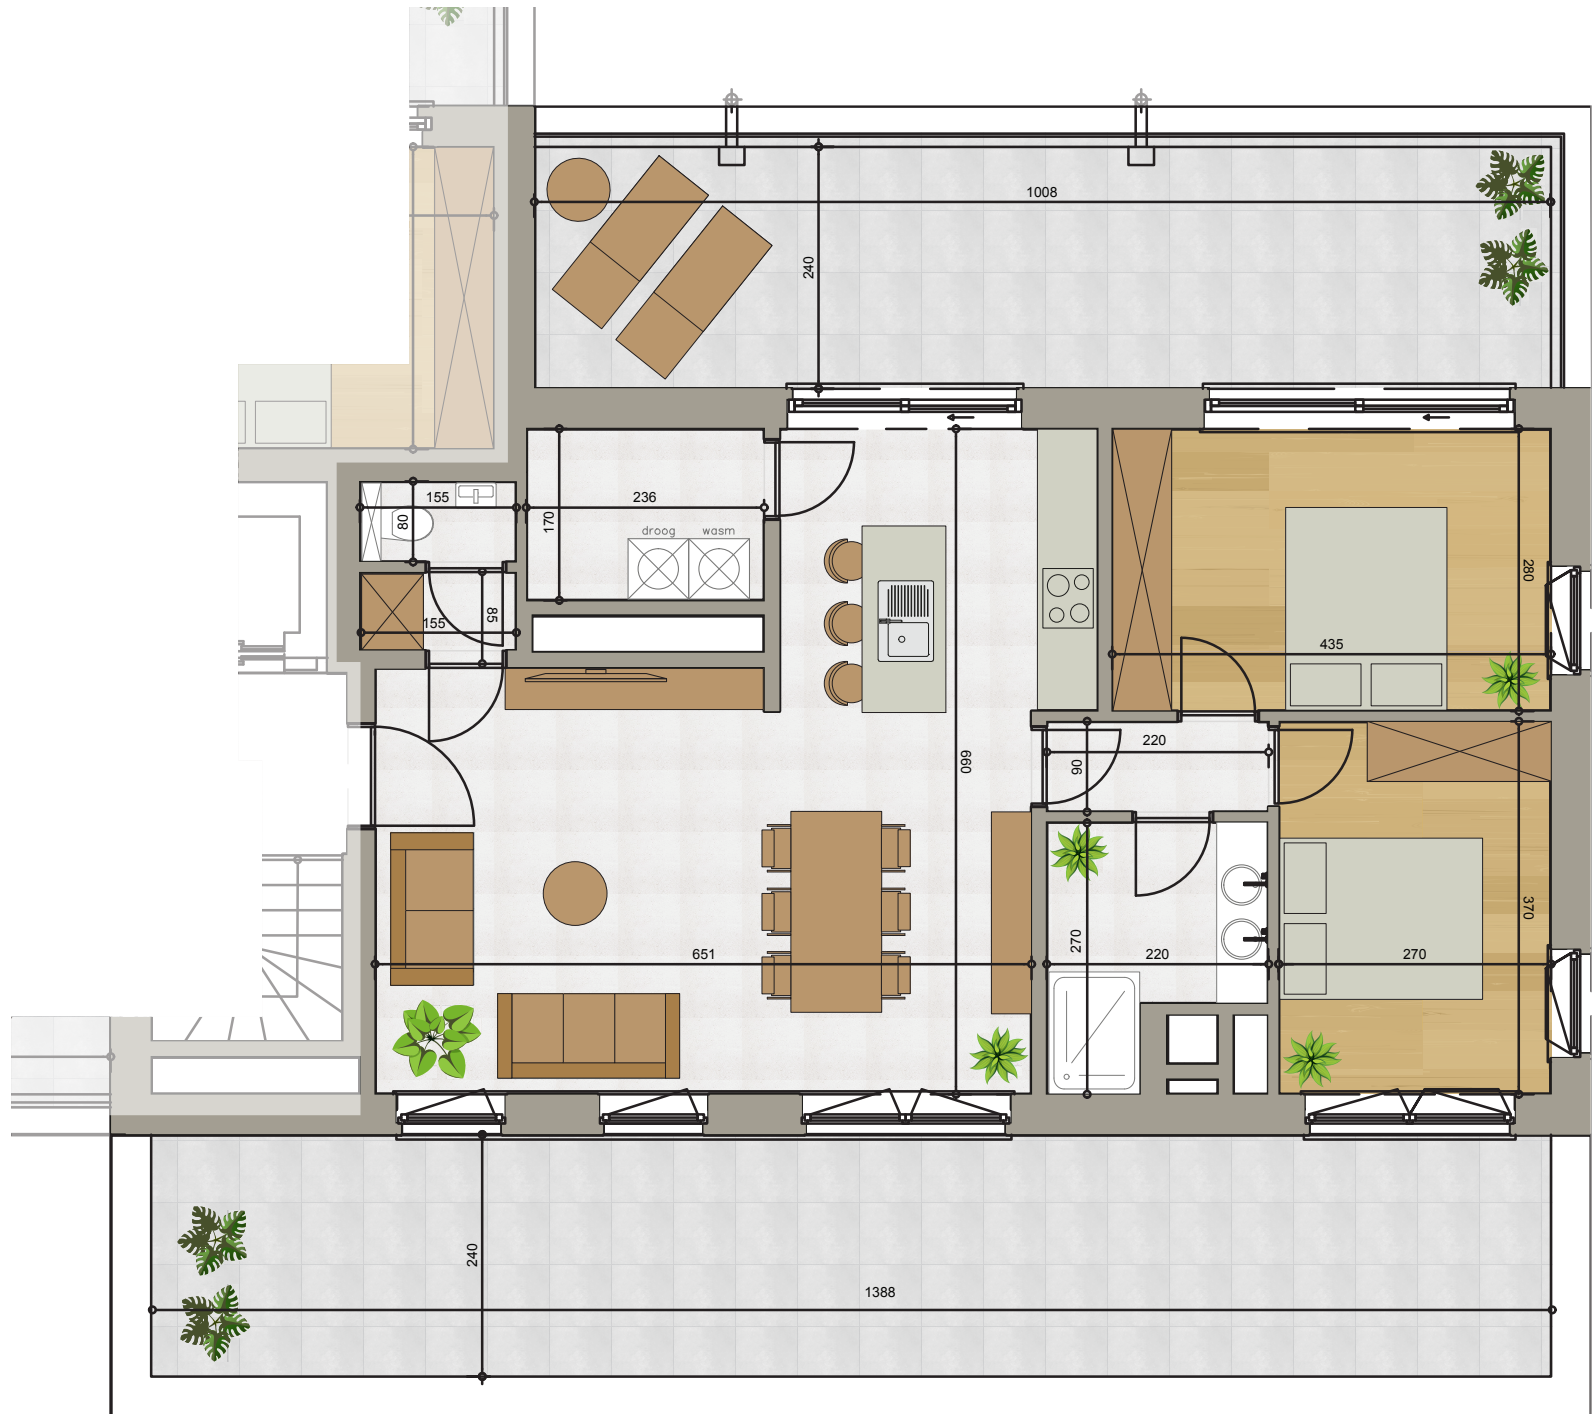

Voorgevel Blok A

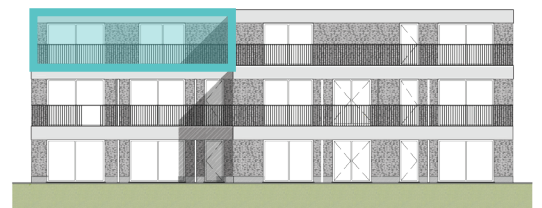


Achtergevel Blok A



Rechtergevel Blok A



Schaal 1:75

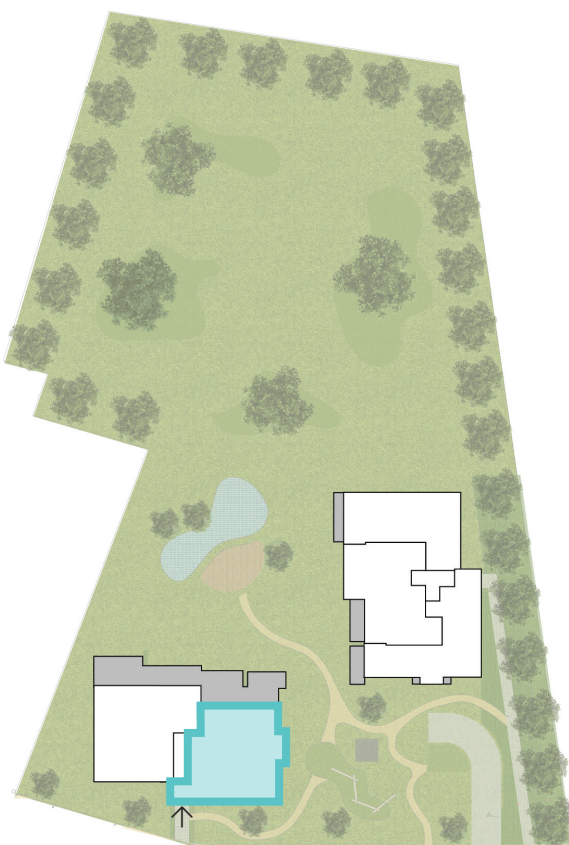

De getoonde materialen en meubels zijn enkel ter illustratie.

De maten verwijzen naar de ruwbouwafstand tussen de muren vóór aanbrengen van het pleisterwerk.

De plannen van de keukens en de inplanting van de bomen in het park zijn louter indicatief. De bruto totaaloppervlaktes van de appartementen werden als volgt opgemeten: buitenkant van de buitengevel en de aslijn van de gemene muur tussen appartementen en gemene delen.