

Wellelande

Penthouse A3.1



Hertstraat 65, bus 0031
9473 Welle

Derde verdieping

Oppervlakte in m²:

Woning 68,8


Terras 21,5

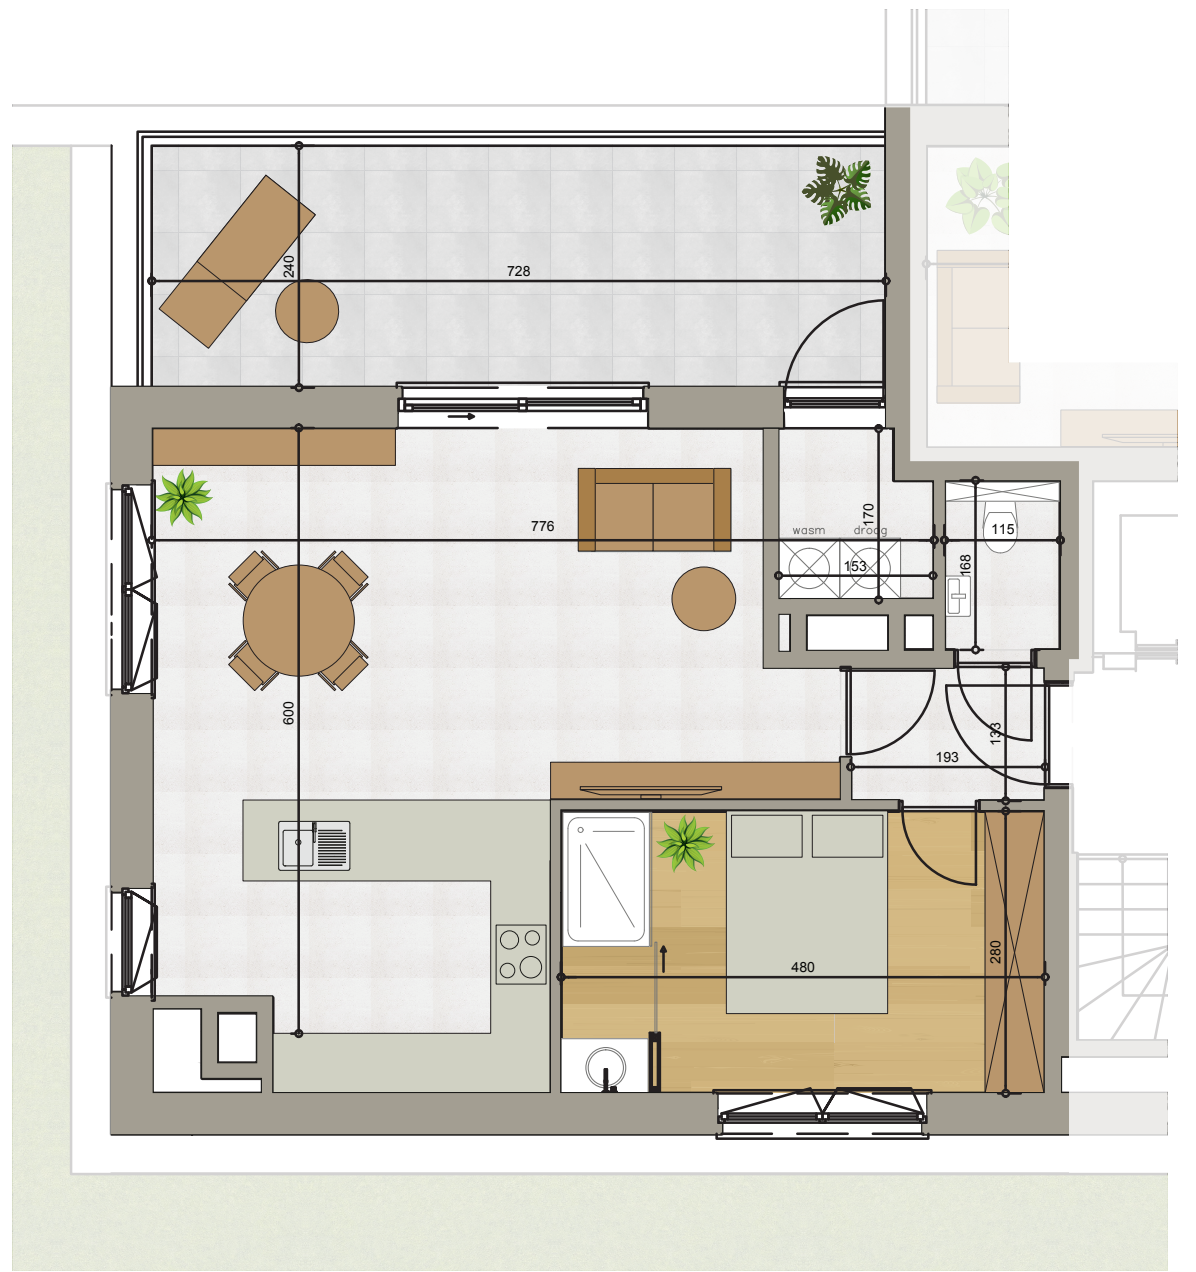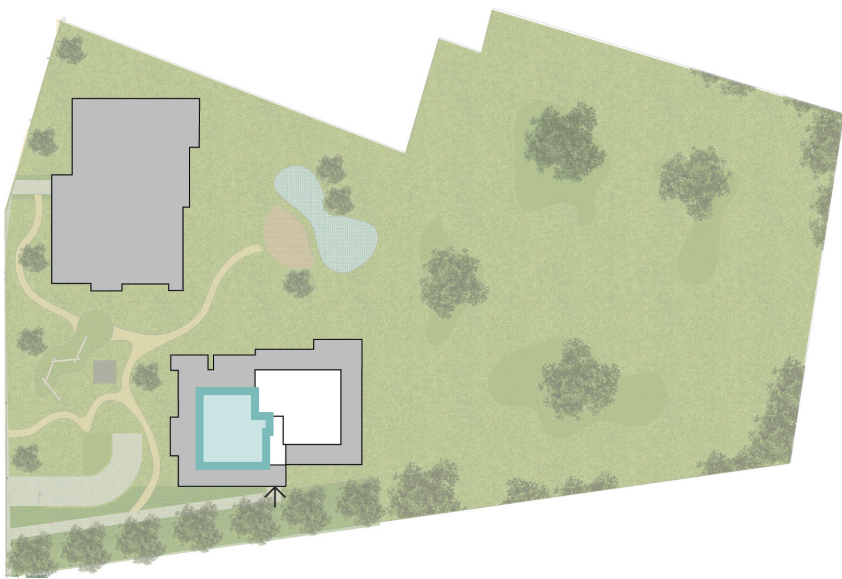

Voorgevel Blok B



Achtergevel Blok B

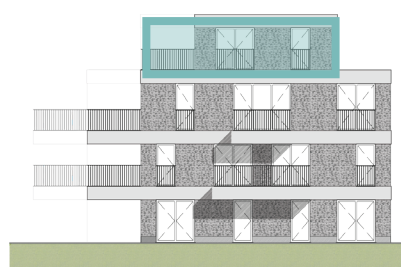

Linkergevel Blok B



Schaal 1:75

De getoonde materialen en meubels zijn enkel ter illustratie.

De maten verwijzen naar de ruwbouwafstand tussen de muren vóór aanbrengen van het pleisterwerk.

De plannen van de keukens en de inplanting van de bomen in het park zijn louter indicatief. De bruto totaaloppervlaktes van de appartementen werden als volgt opgemeten: buitenkant van de buitengevel en de aslijn van de gemene muur tussen appartementen en gemene delen.