

## Penthouse A3.2



Hertstraat 65, bus 0032  
9473 Welle

Derde verdieping

Oppervlakte in m<sup>2</sup>:

Woning 71,5

Terras 32,8

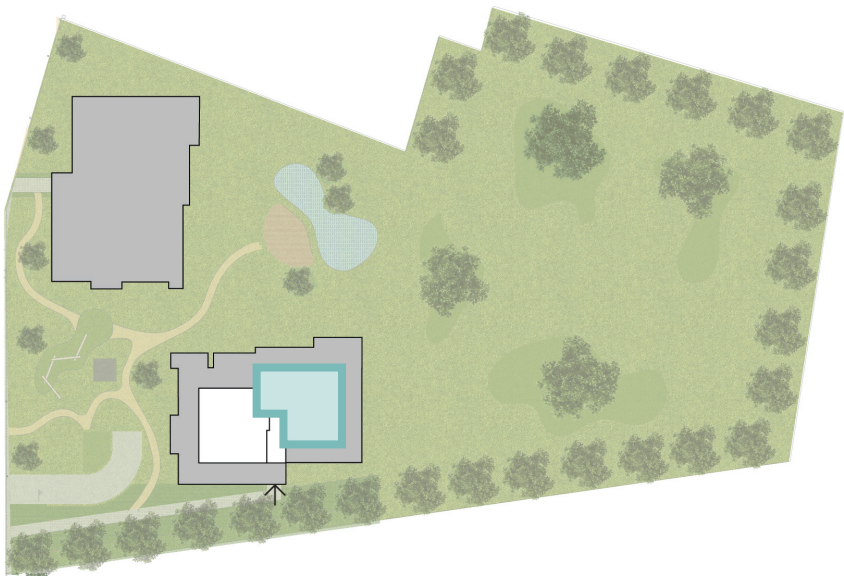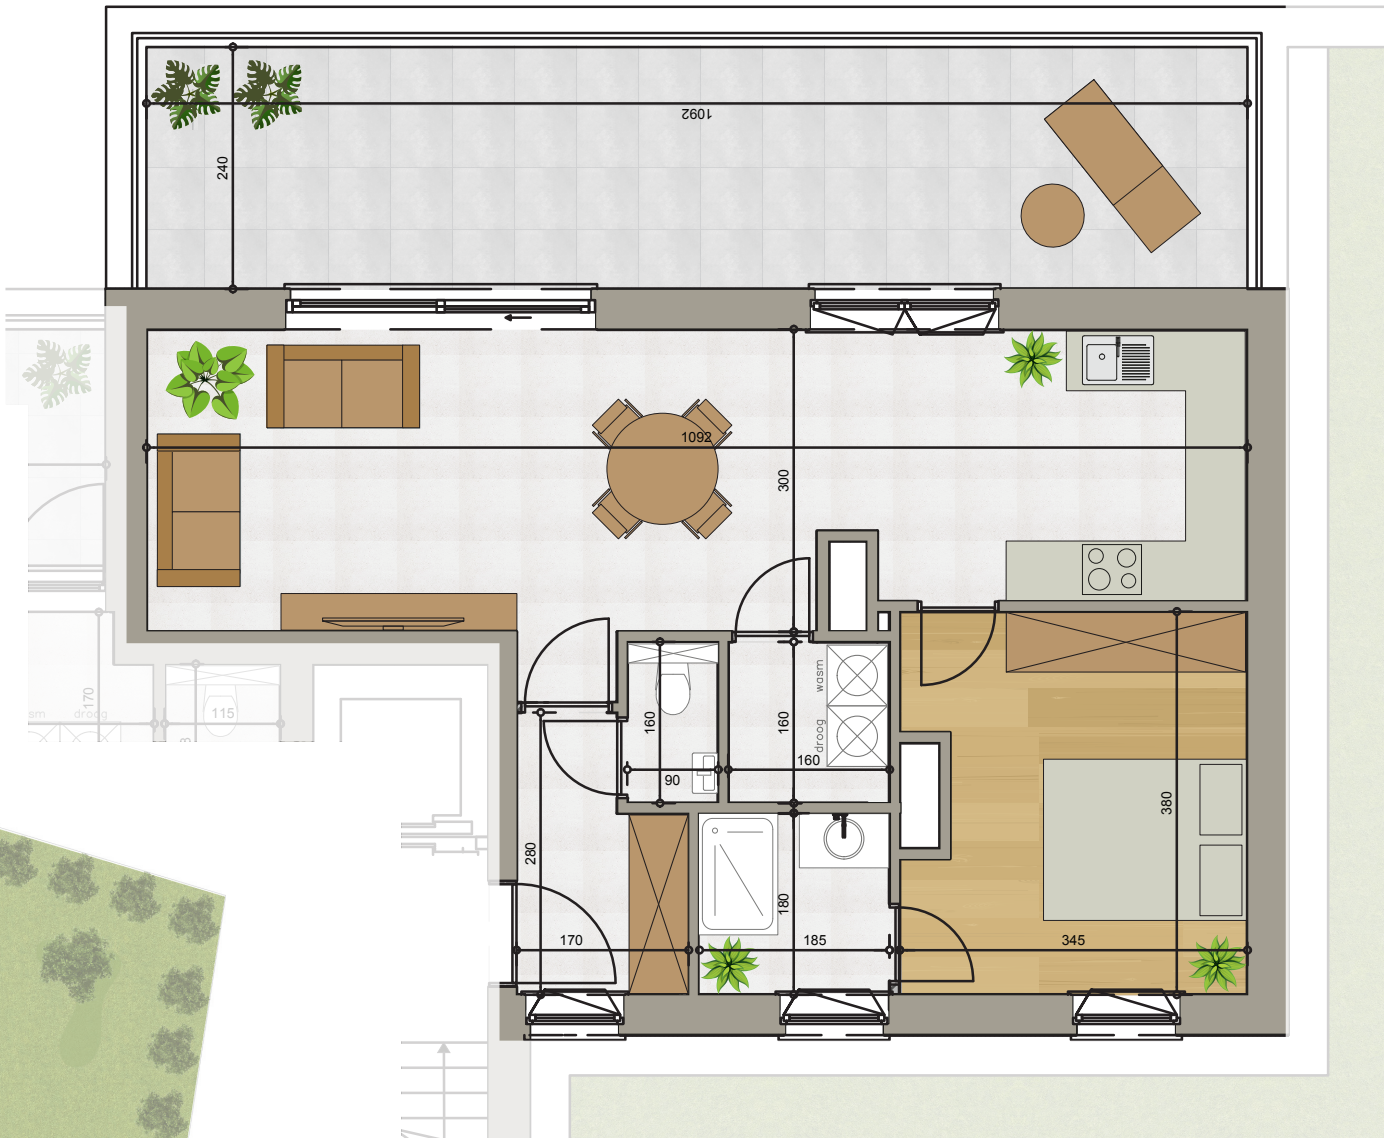

Voorgevel Blok B



Achtergevel Blok B



Rechtergevel Blok B



Schaal 1:75

De getoonde materialen en meubels zijn enkel ter illustratie.  
De maten verwijzen naar de ruwbouwafstand tussen de muren vóór aanbrengen van het pleisterwerk.

De plannen van de keukens en de inplanting van de bomen in het park zijn louter indicatief. De bruto totaaloppervlaktes van de appartementen werden als volgt opgemeten: buitenkant van de buitengevel en de aslijn van de gemene muur tussen appartementen en gemene delen.