




## GRONDPLAN GELIJKVLOERS

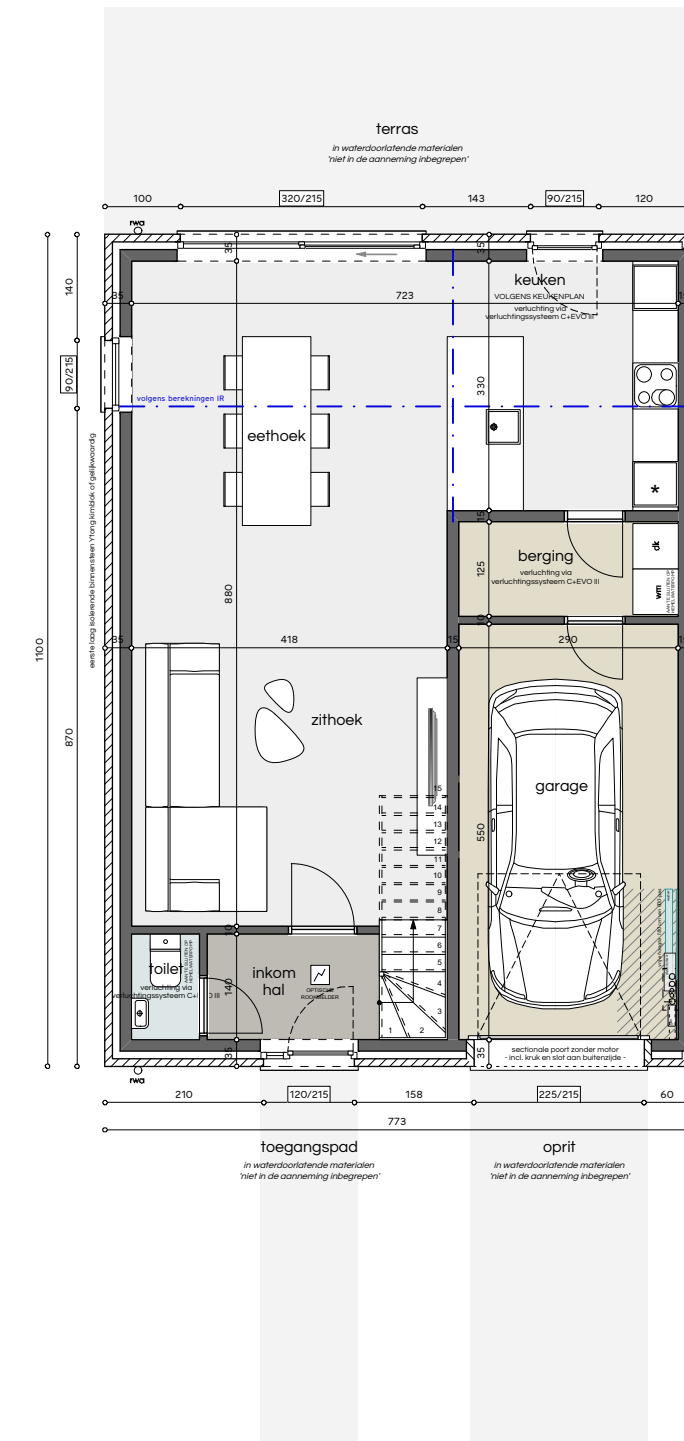

## GRONDPLAN VERDIEPING

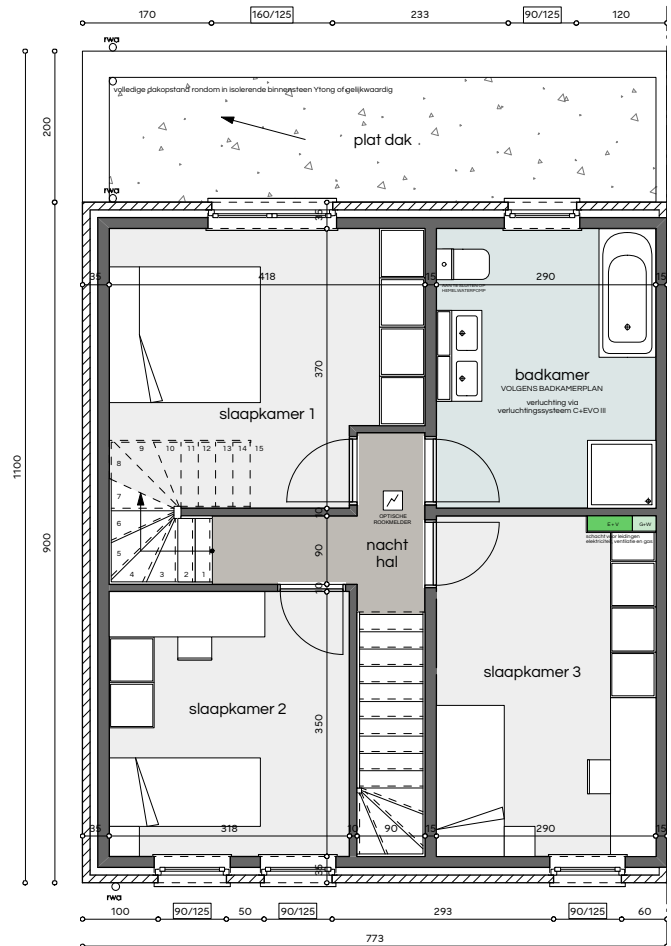


## GRONDPLAN ZOLDER

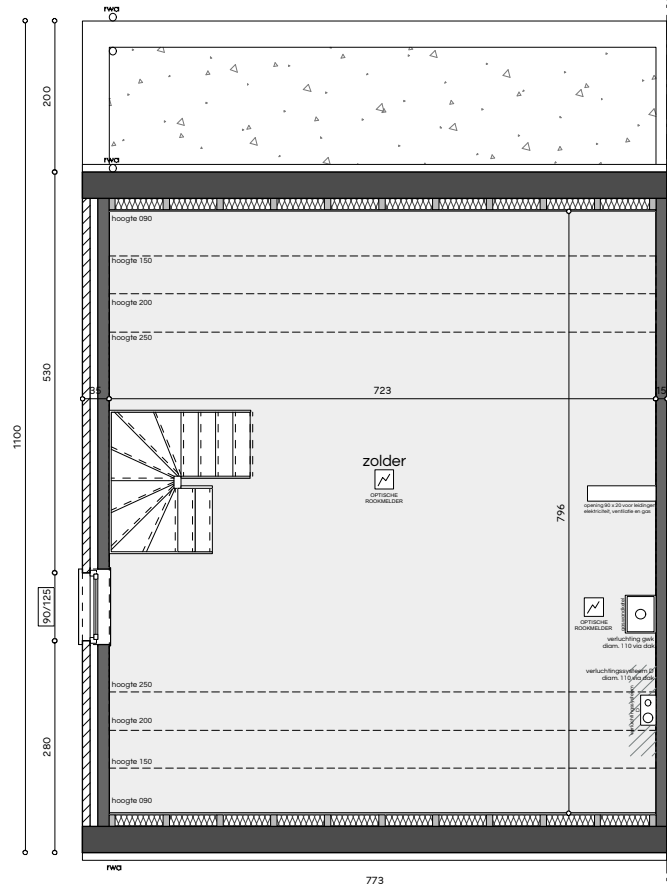


## LOT 1 BEGONIALAAN - MOL

11 08 2021

# AANZICHT VOORGEVEL

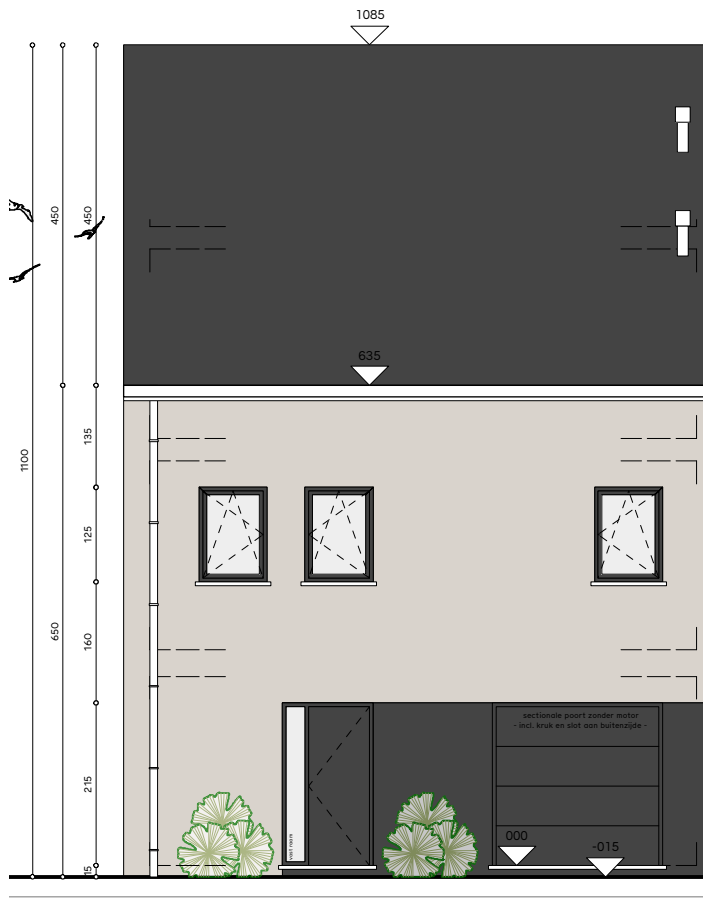


# AANZICHT ACHTERGEVEL

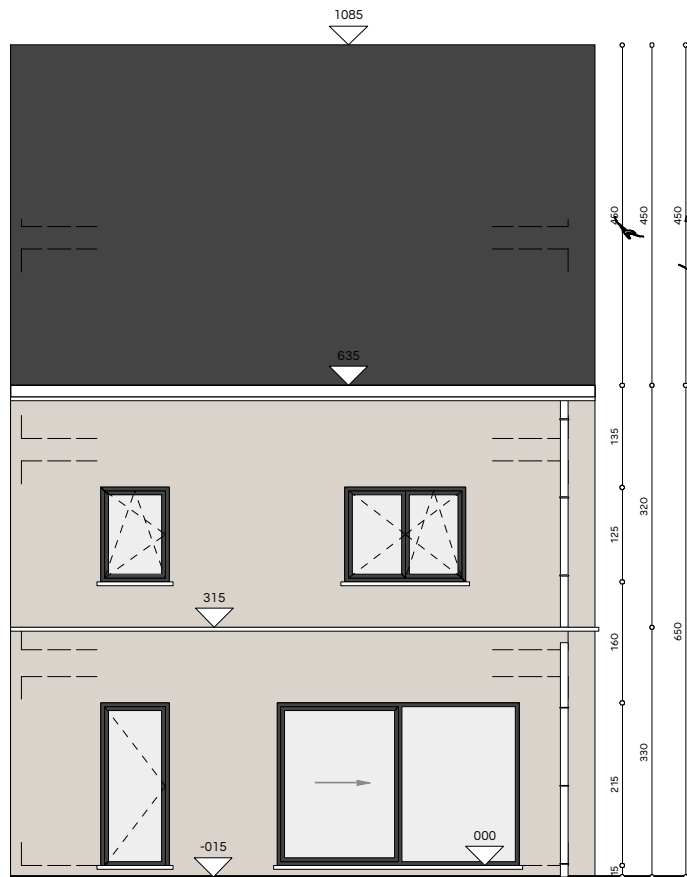

# AANZICHT LINKERGEVEL

## MATERIALEN

GEVELSTEEN	grijsbruin gemaanceerd met donker accent
DAKBEDEKKING PANNELEN	Eternit Sneldek zwart
BUITENSCHRIJNWERK	donker grijs gemaanceerd PVC
GOEDEN AFVOEREN	zink
DORRELS	blauwe steen

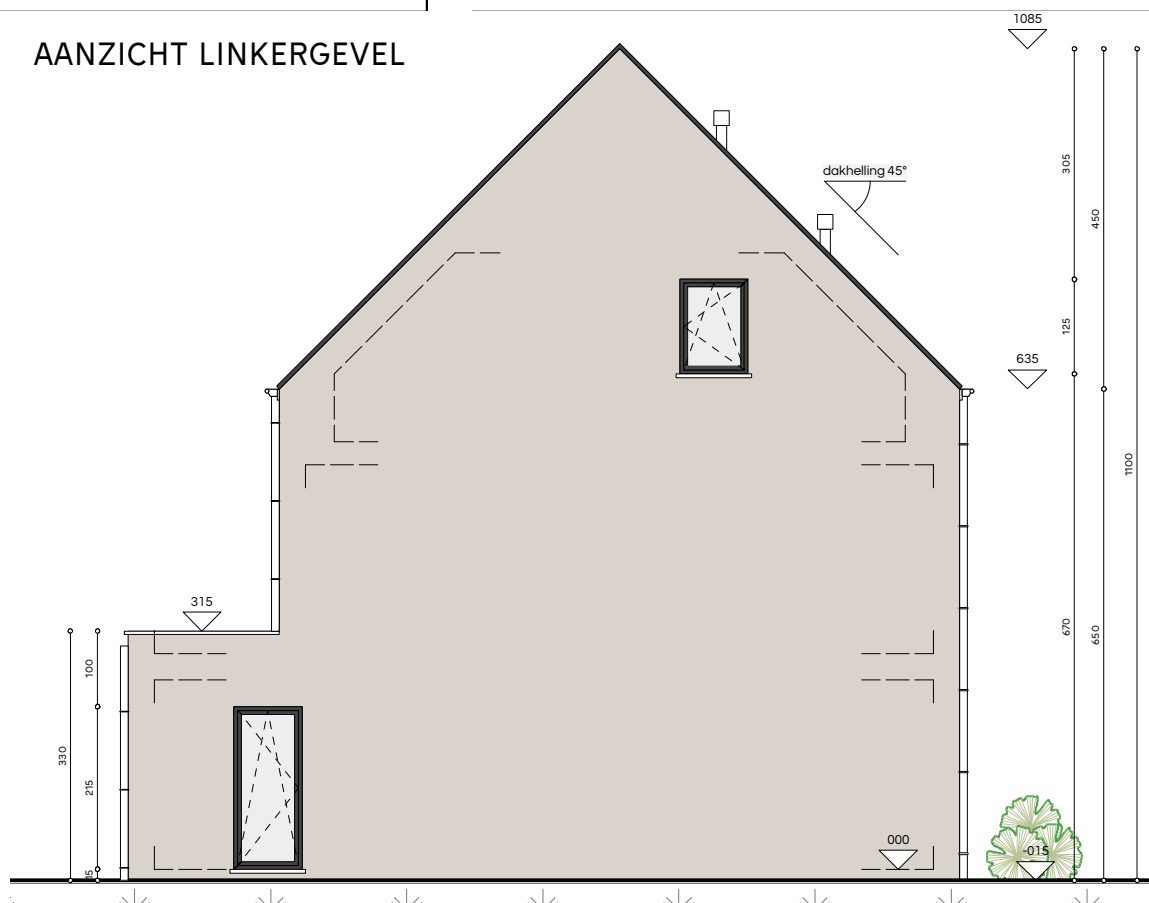

## LOT 1 BEGONIALAAN - MOL

11 08 2021