


0 1 2
schaal | | | | | | | | | | | | | |

noordpeil

ARCHITECT	Architectenassociatie ATRIO nv BELLIS Laurent			BOUWHEER	ABRIC 2 NV			OPDRACHT	BOUWEN VAN EEN EENGEZINSWONING			BA/06 10 2021			DOSSIER		BLAD	VVS
	Prinsstraat 5 2000 ANTWERPEN tel 03 234 91 06 fax 03 227 45 82 mail info@atrio.be				Werchtersesteenweg 3150 26 HAACHT				afdeling 4 sectie F nr. 47C2									
									Begonialaan 2400 ANTWERPEN lot 3 MOL			PLAN						VERDIEPING

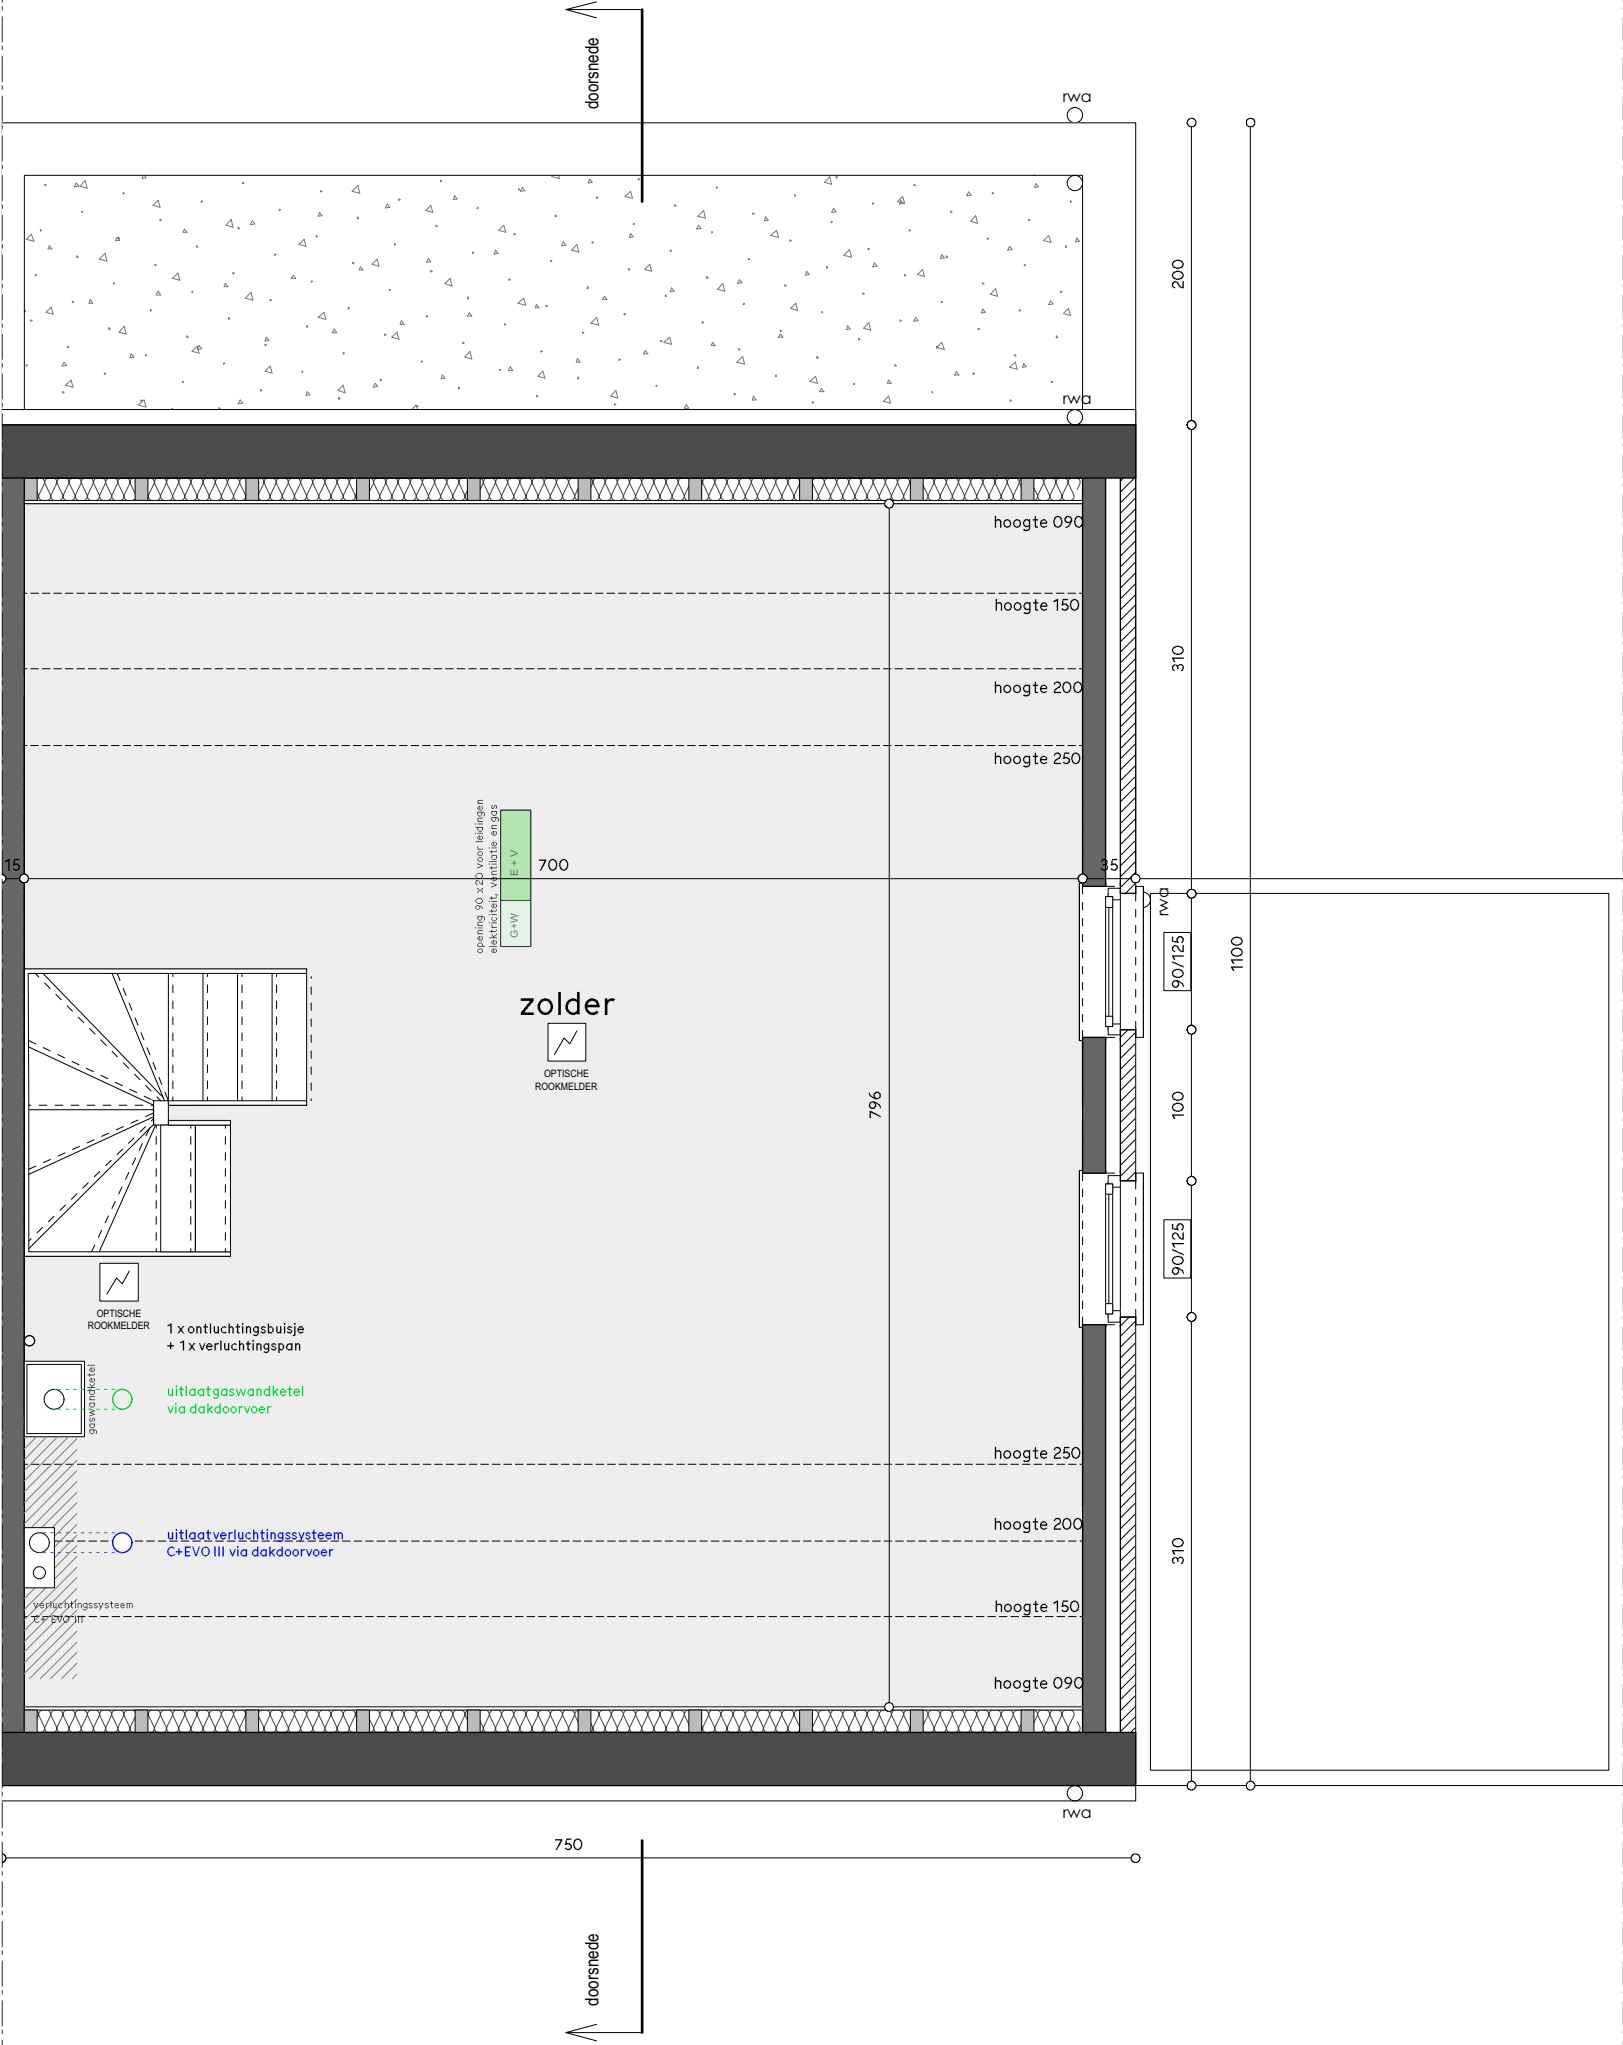


0 1 2
schaal | | | | | | | | | | | | | | | |

noordpeil


ARCHITECT	Architectenassociatie ATRIO nv BELLIS Laurent			BOUWHEER	ABRIC 2 NV			OPDRACHT	BOUWEN VAN EEN EENGEZINSWONING			BA/06 10 2021		DOSSIER		BLAD	VVS	
	Prinsstraat 5 2000 ANTWERPEN tel 03 234 91 06 fax 03 227 45 82 mail info@atrio.be				Werchtersesteenweg 26 3150 HAACHT				afdeling 4 sectie F nr. 47C2 Begonialaan 2400 ANTWERPEN			PLAN	ZOLDER				3/8	

MATERIALEN

GEVELSTEEN	grijsbruin genuanceerd met donker grijsbruin genuanceerd accent
DAKBEDEKKING PANNEN	Creaton Sneldek zwart
BUITENSCHRIJNWERK	PVC donkergrijs genuanceerd
GOTEN EN AFVOEREN	zink naturel
DAKRANDPROFIEL	ALU naturel
DORPELS	blauwe steen
CARPORT	hout

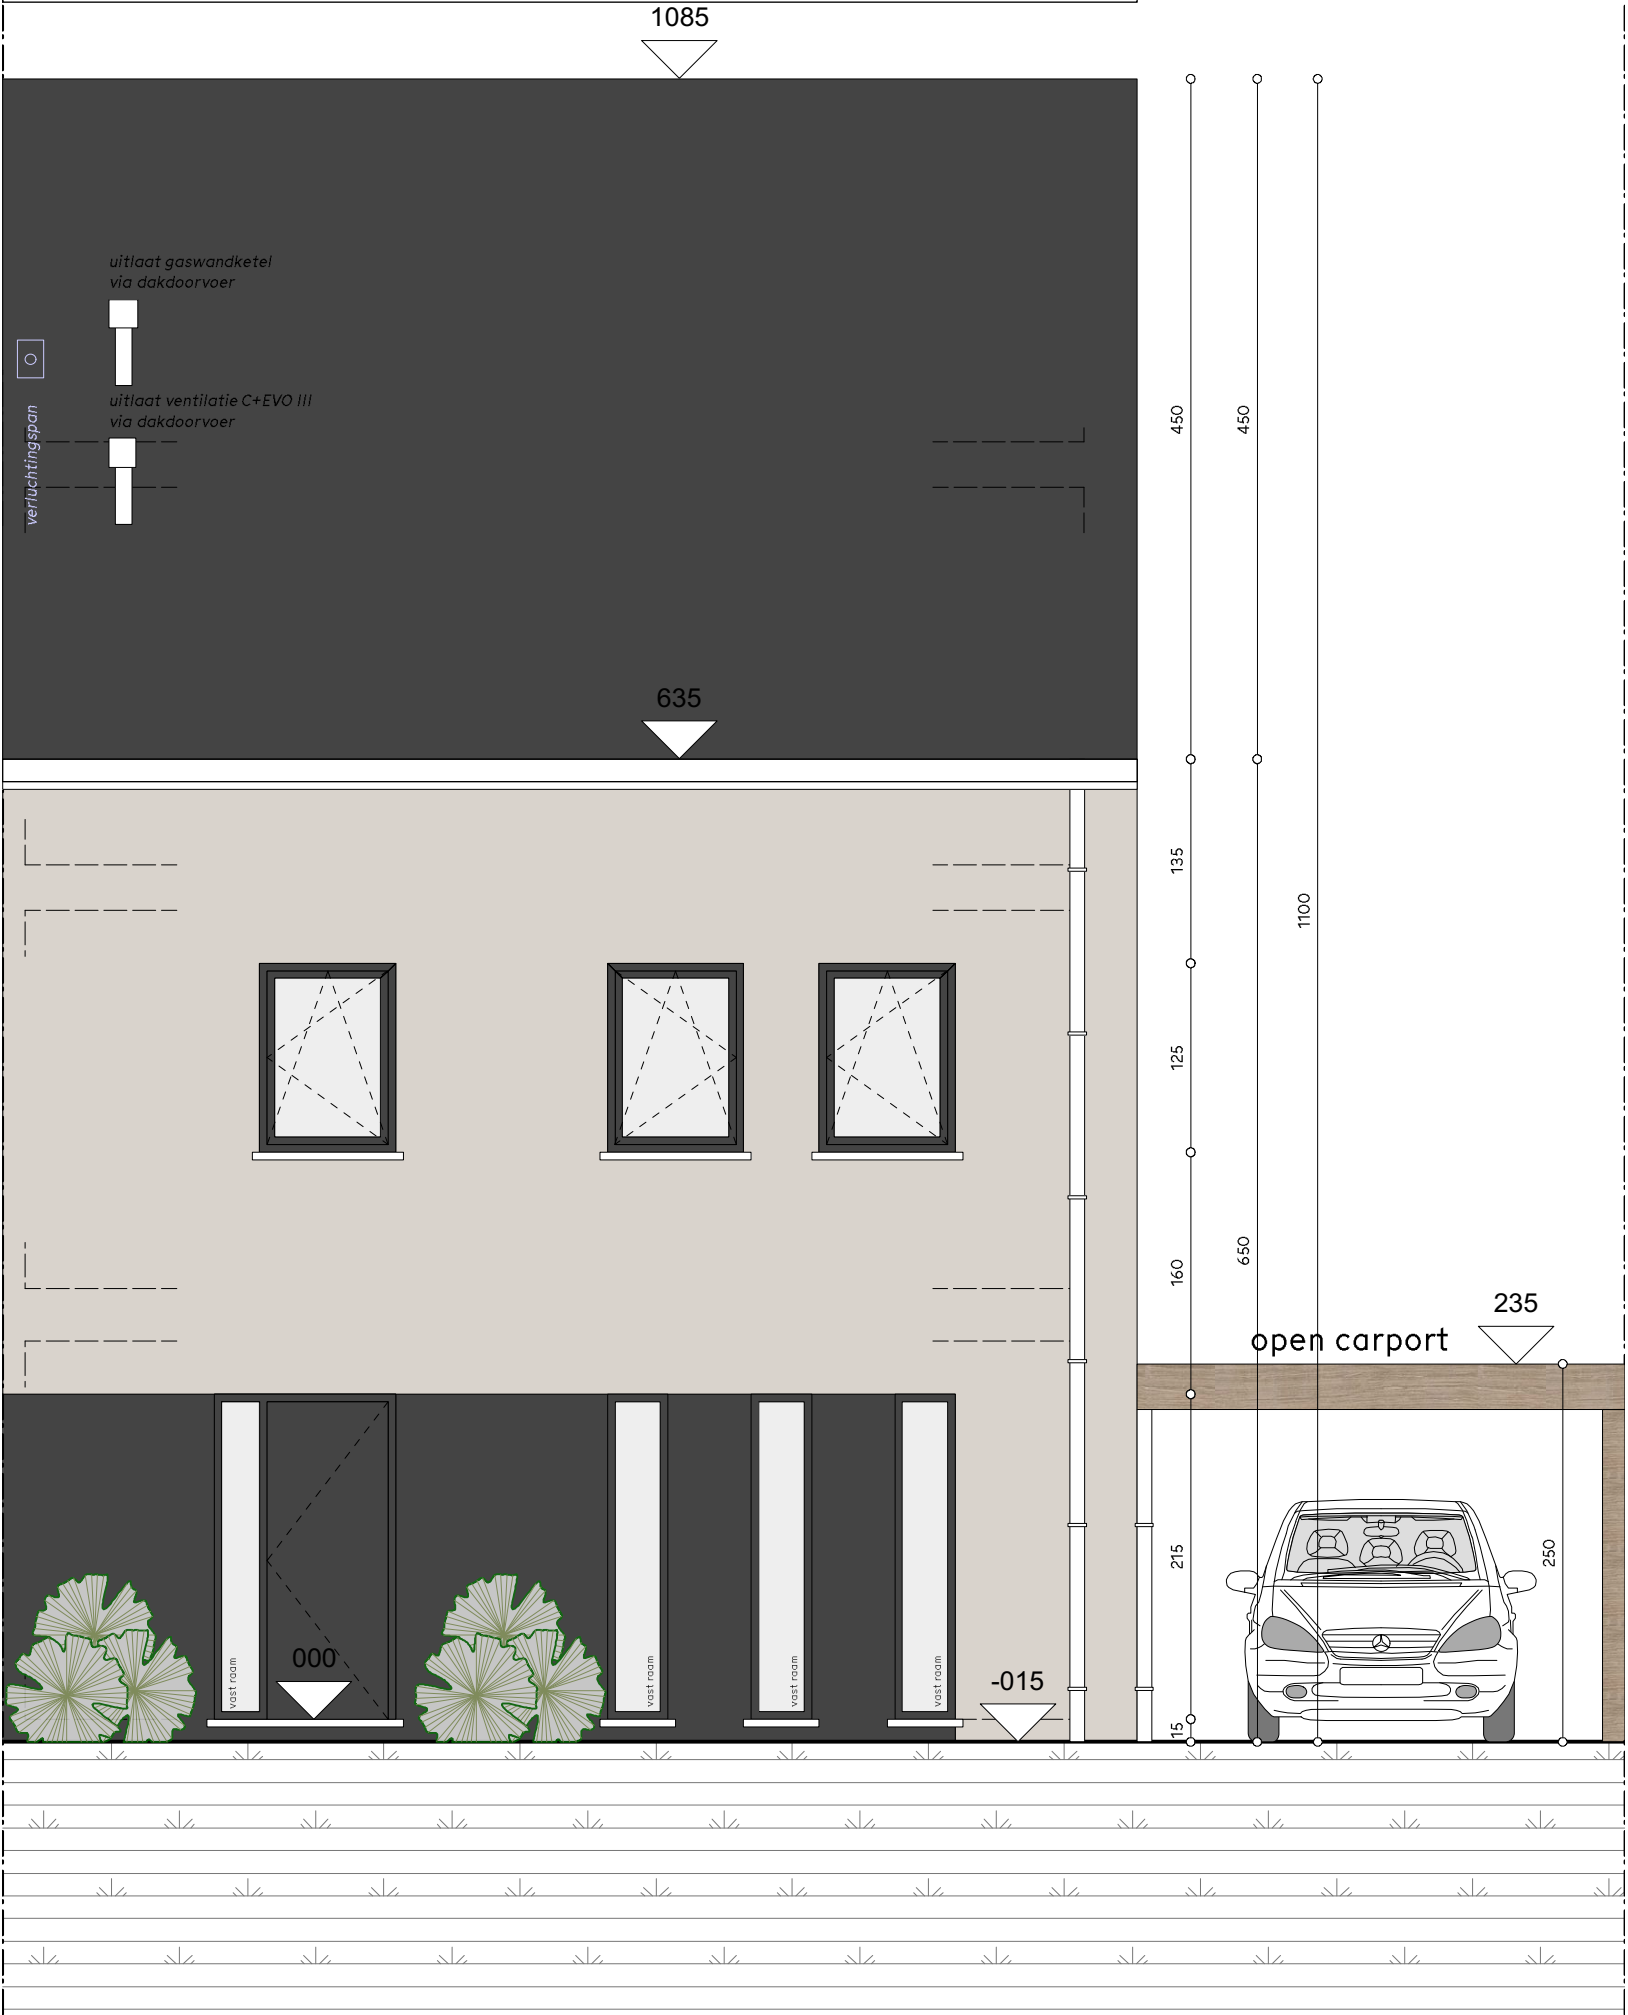


0 1 2
schaal | | | | | | | | | | | | | | | | | | | | | |

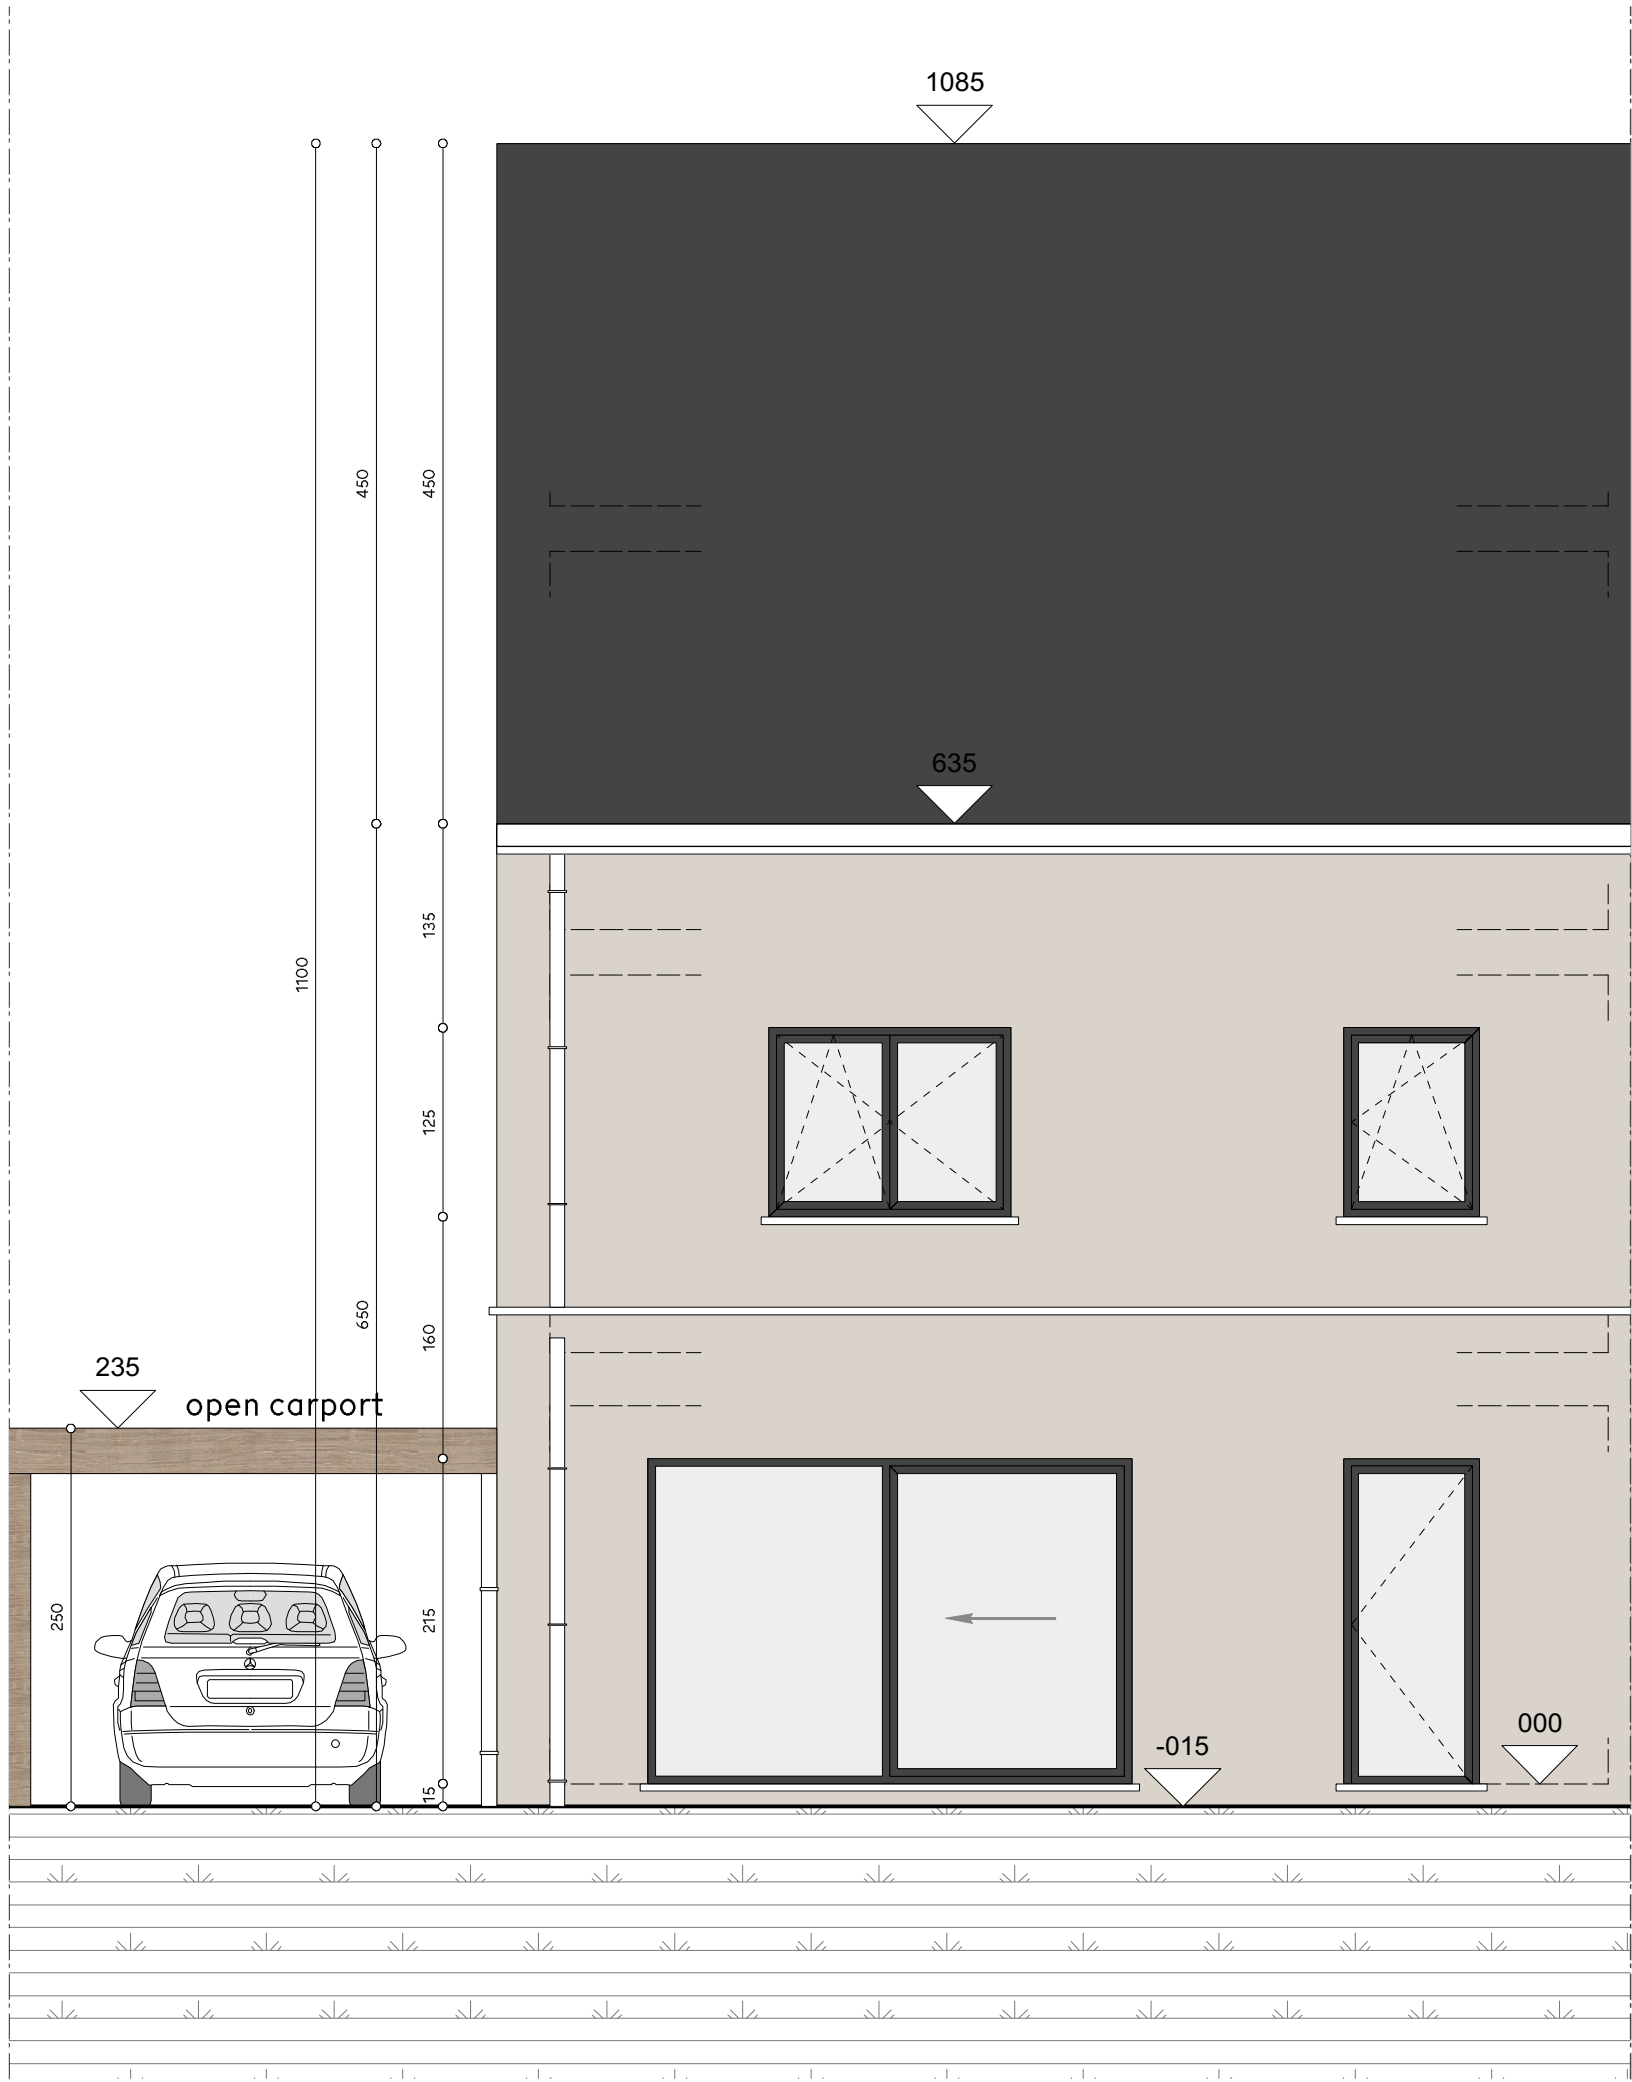

0 1 2
schaal | | | | | | | | | | | | | | | | | | | | | |

ARCHITECT	Architectenassociatie ATRIO nv BELLIS Laurent			BOUWHEER	ABRIC 2 NV		OPDRACHT	BOUWEN VAN EEN EENGEZINSWONING		BA/06 10 2021		DOSSIER		BLAD	VVS
	Prinsstraat 5 tel 03 234 91 06 fax 03 227 45 82	2000 ANTWERPEN mail info@atrio.be			Werchtersesteenweg 3150	26 HAACHT		afdeling 4 sectie F nr. 47C2 Begonialaan 2400 ANTWERPEN	lot 3 MOL	PLAN	ACHTERGEVEL				5/8

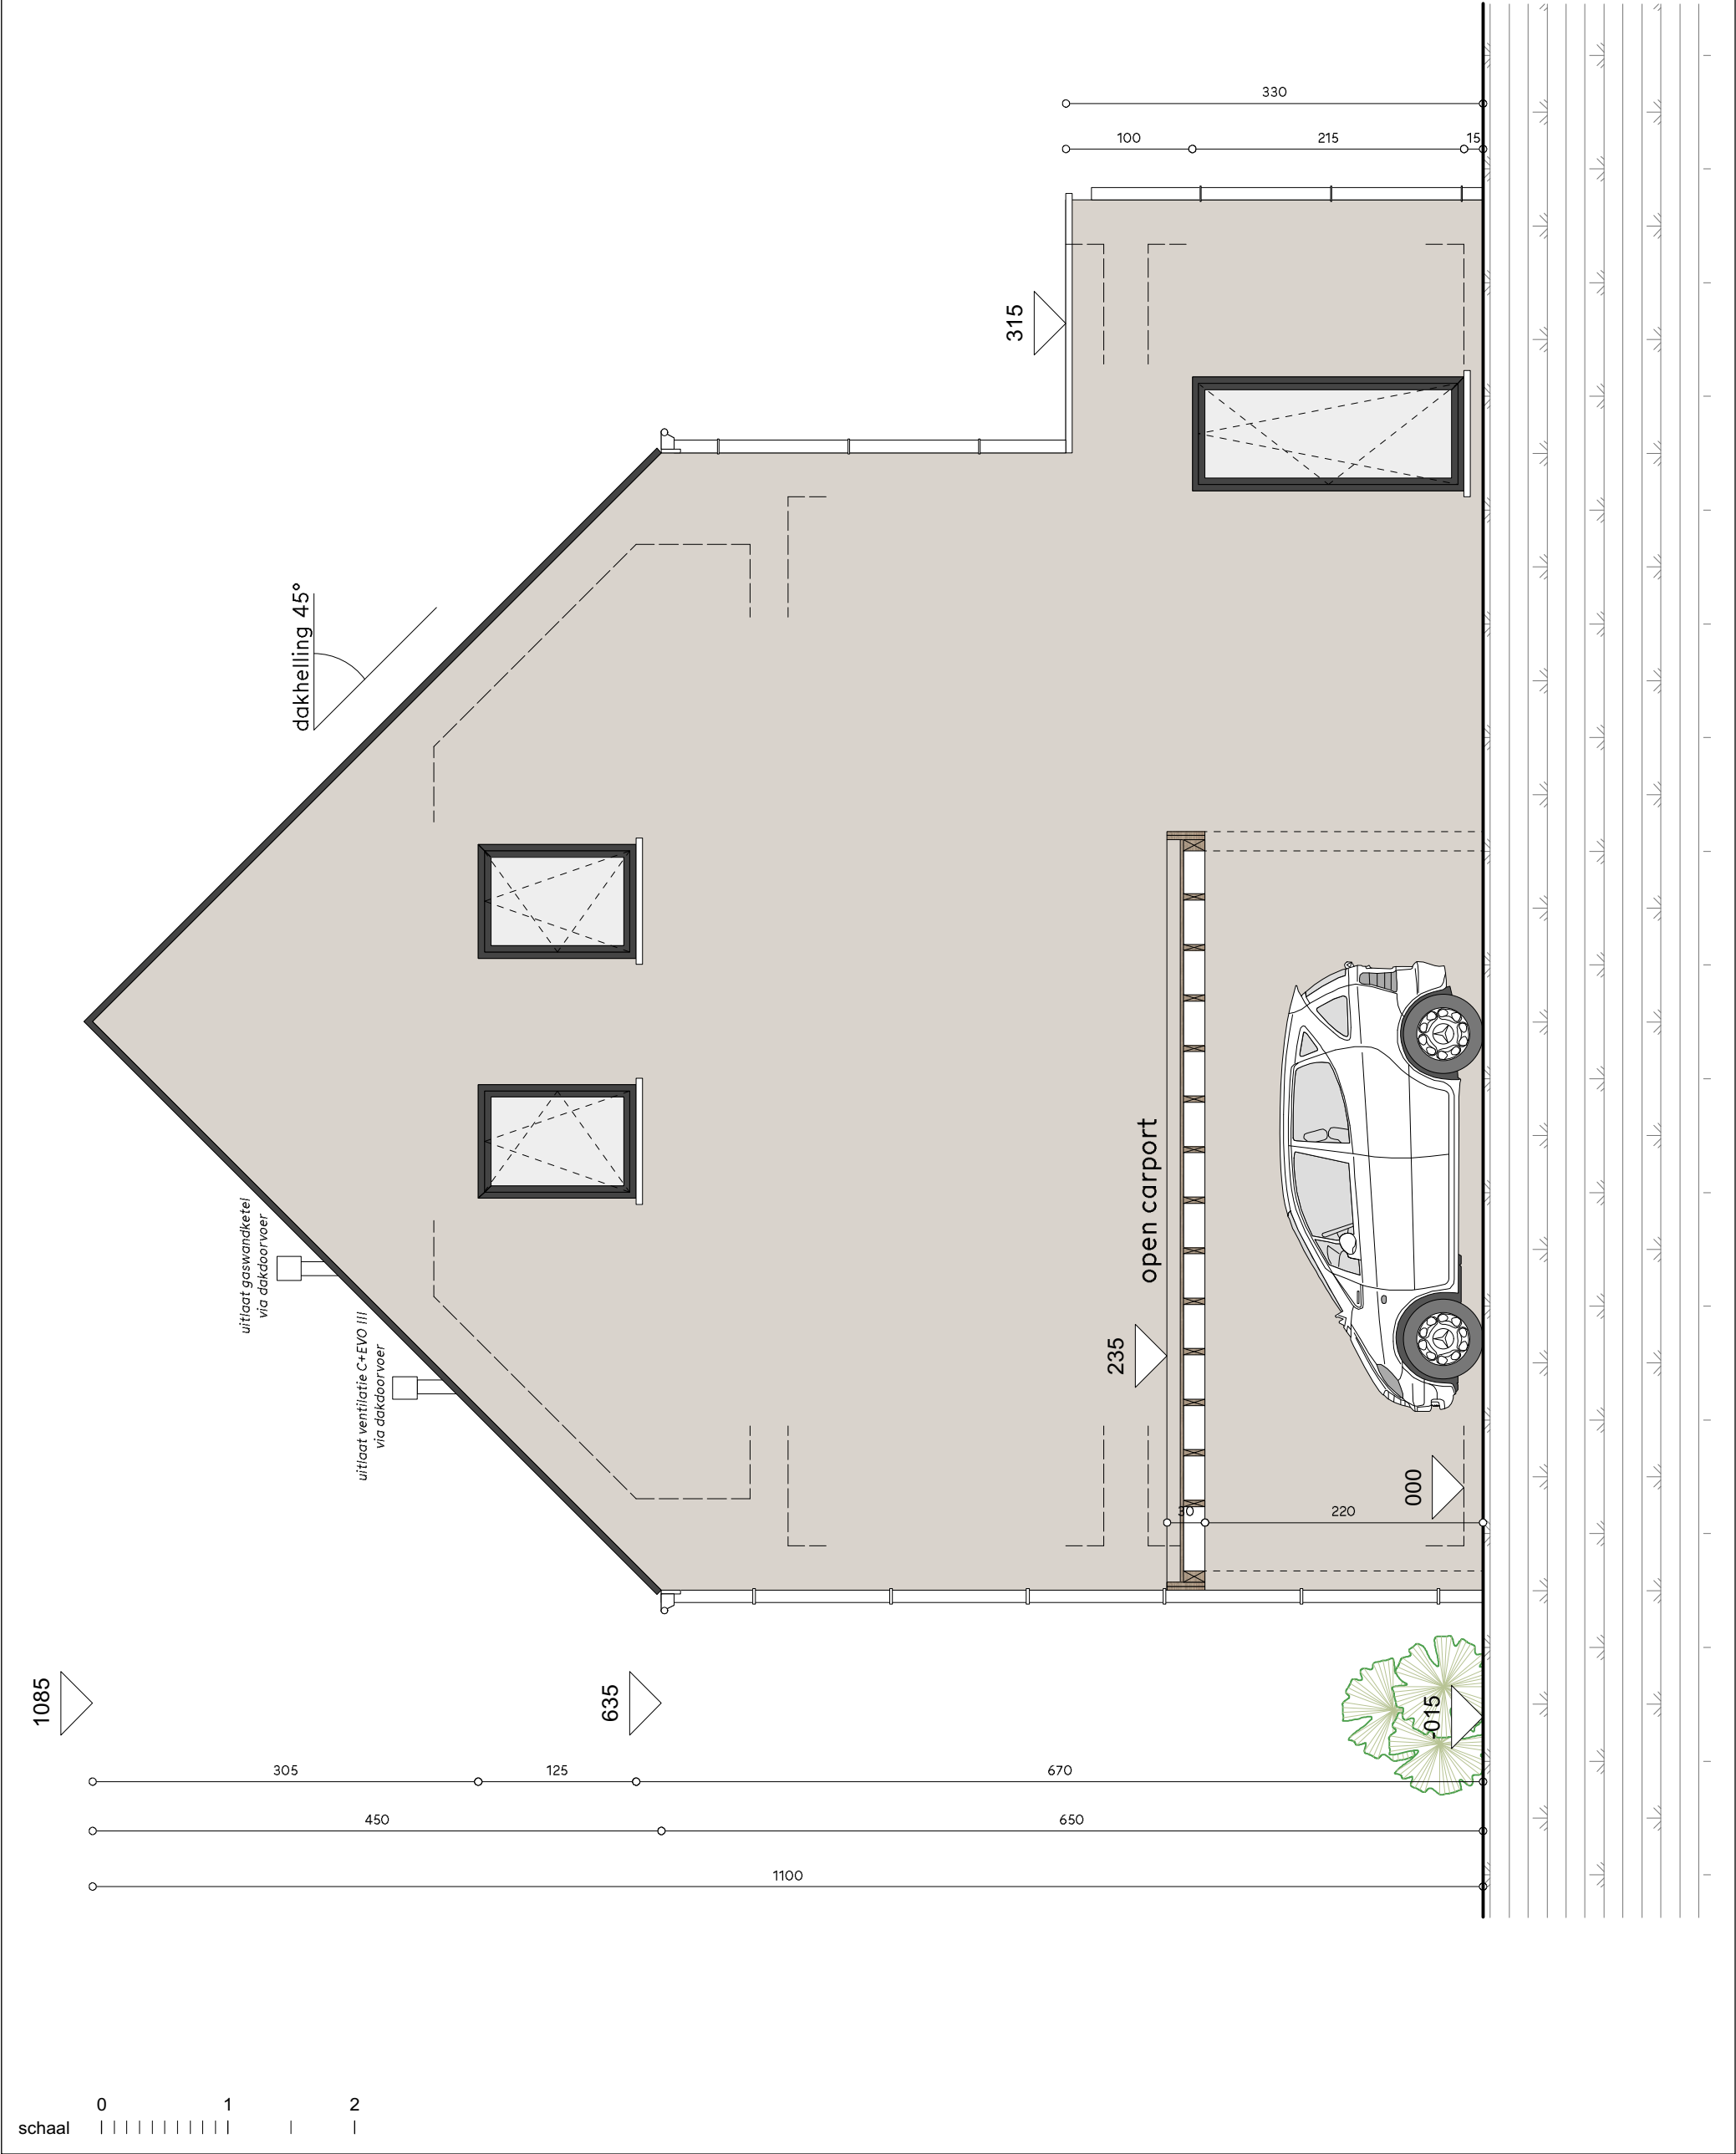

ARCHITECT	Architectenassociatie ATRIO nv BELLIS Laurent		BOUWHEER	ABRIC 2 NV		OPDRACHT	BOUWEN VAN EEN EENGEZINSWONING		PLAN	BA/06 10 2021		DOSSIER		BLAD	VVS	
	Prinsstraat 5 tel 03 234 91 06 fax 03 227 45 82	2000 ANTWERPEN mail info@atrio.be		Werchtersesteenweg 3150	26 HAACHT		afdeling 4 sectie F nr. 47C2 Begonialaan 2400 ANTWERPEN	lot 3 MOL		RECHTERGEVEL					6/8	

ARCHITECT	Architectenassociatie ATRIO nv BELLIS Laurent		BOUWHEER	ABRIC 2 NV		OPDRACHT	BOUWEN VAN EEN EENGEZINSWONING		PLAN	BA/06 10 2021		DOSSIER	BLAD	VVS	
	Prinsstraat 5 tel 03 234 91 06 fax 03 227 45 82 mail info@atrio.be			Werchtersesteenweg 26 3150 HAACHT			afdeling 4 sectie F nr. 47C2 Begonialaan 2400 ANTWERPEN			DOORSNEDE				7/8	

