
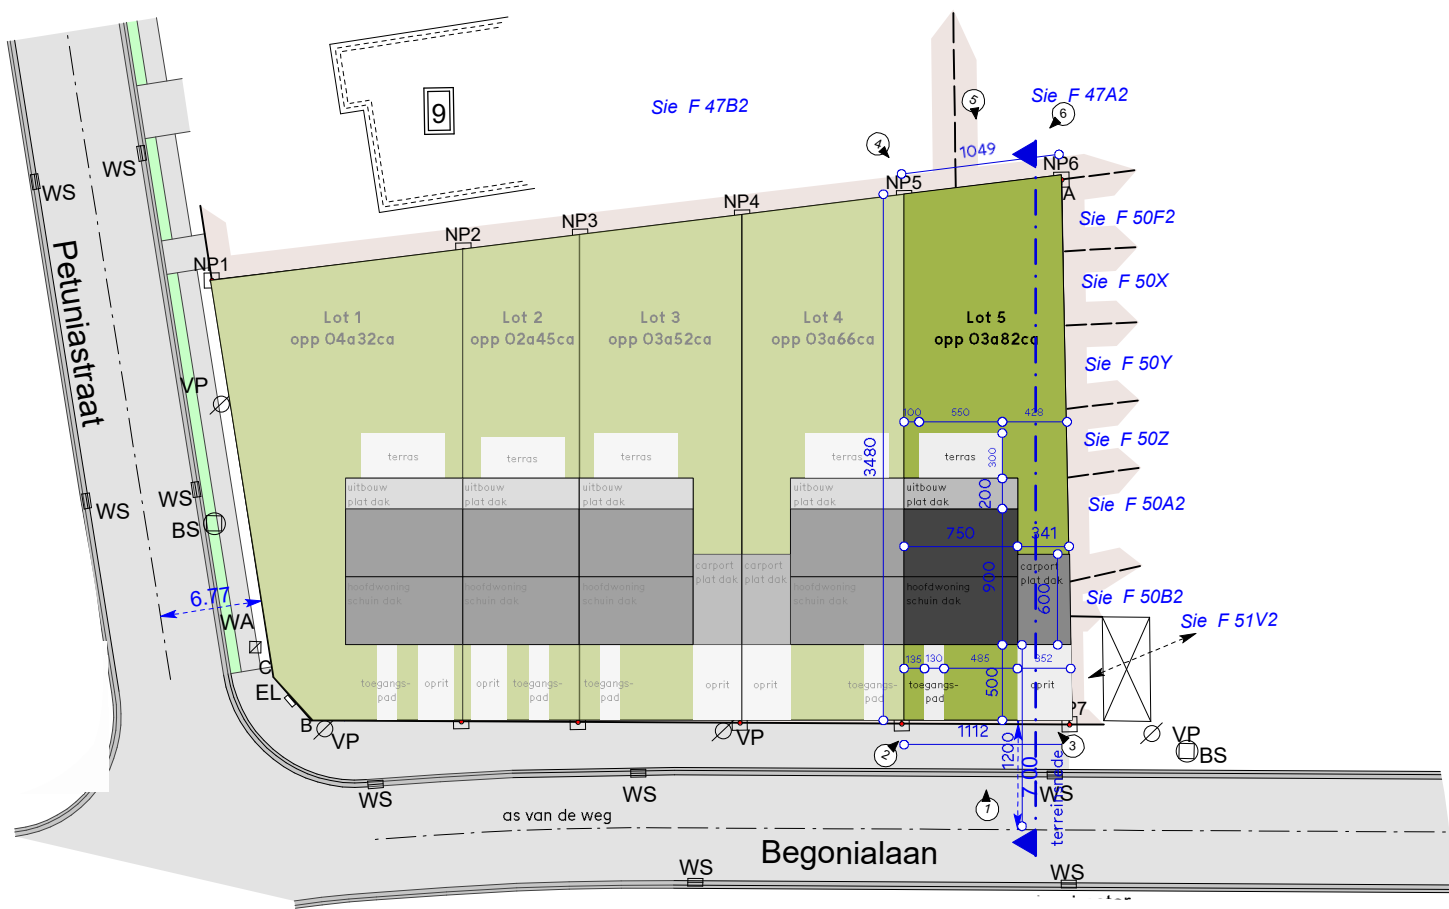


ER WORDT GEEN RELIËFWIJZIGING UITGEVOERD

HET TERREIN IS VLAK

DE 000 PAS IS GELIJK AAN DE BINNENPAS

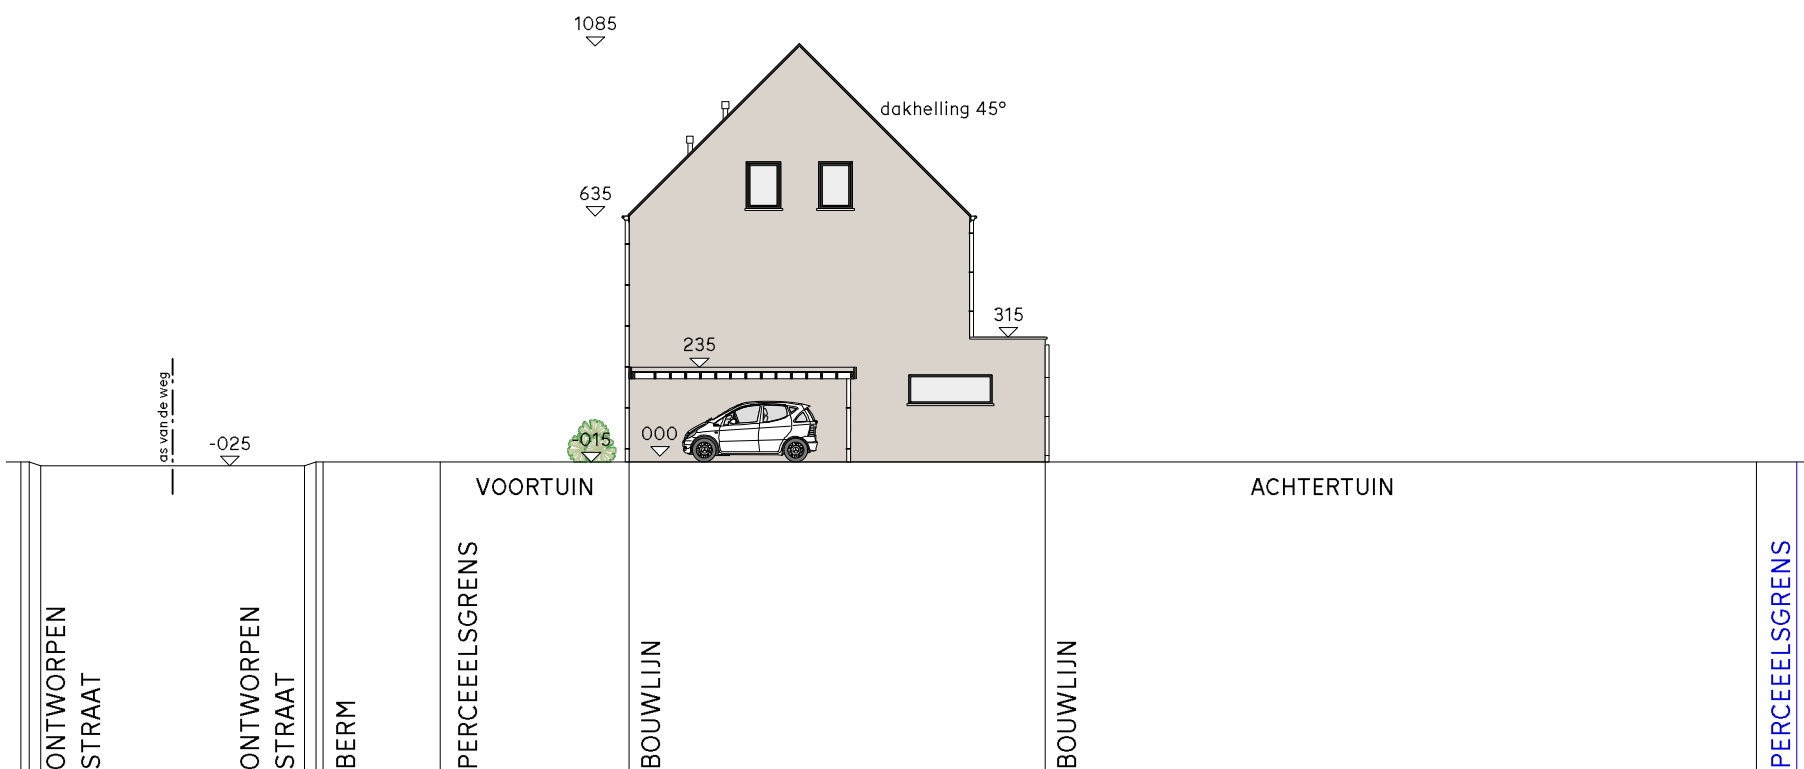

LEGENDE INPLANTINGSPLAN

PERCEEL LOT 5 = 382 m ²	VERHARDING IN WATERDOORLATENDE MATERIALEN
HOOFDWONING - SCHUIN DAK 45° = 67,5 m ²	TERRAS = 16,5 m ²
EENLAAGSE ACHTERUITBOUW - PLAT DAK = 15 m ²	TOEGANGSPAD = 6,5 m ²
EENLAAGSE CARPORT - PLAT DAK = 20,9 m ²	OPRIT = 38,8 m ²
TOTAAL HORIZONTAAL DAKOPPERVLAK = 103,4 m ²	TOTAAL VERHARDING IN WATERDOORLATENDE MATERIALEN = 61,8 m ²

terrein. 1/200
inpl. 1/500

noordpeil



ARCHITECT	Architectenassociatie ATRIO nv BELLIS Laurent		BOUWHEER	ABRIC 2 NV		OPDRACHT	BOUWEN VAN EEN EENGEZINSWONING		PLAN	BA/19 01 2022		DOSSIER		BLAD	VVS
	Prinsstraat 5 tel 03 234 91 06 fax 03 227 45 82	2000 ANTWERPEN mail info@atrio.be		Werchtersesteenweg 3150 26 HAACHT		afdeling 4 sectie F nr. 47C2 Begonialaan 2400 ANTWERPEN	lot 5 MOL			INPLANTING/ TERREINSNEDE					8*/8