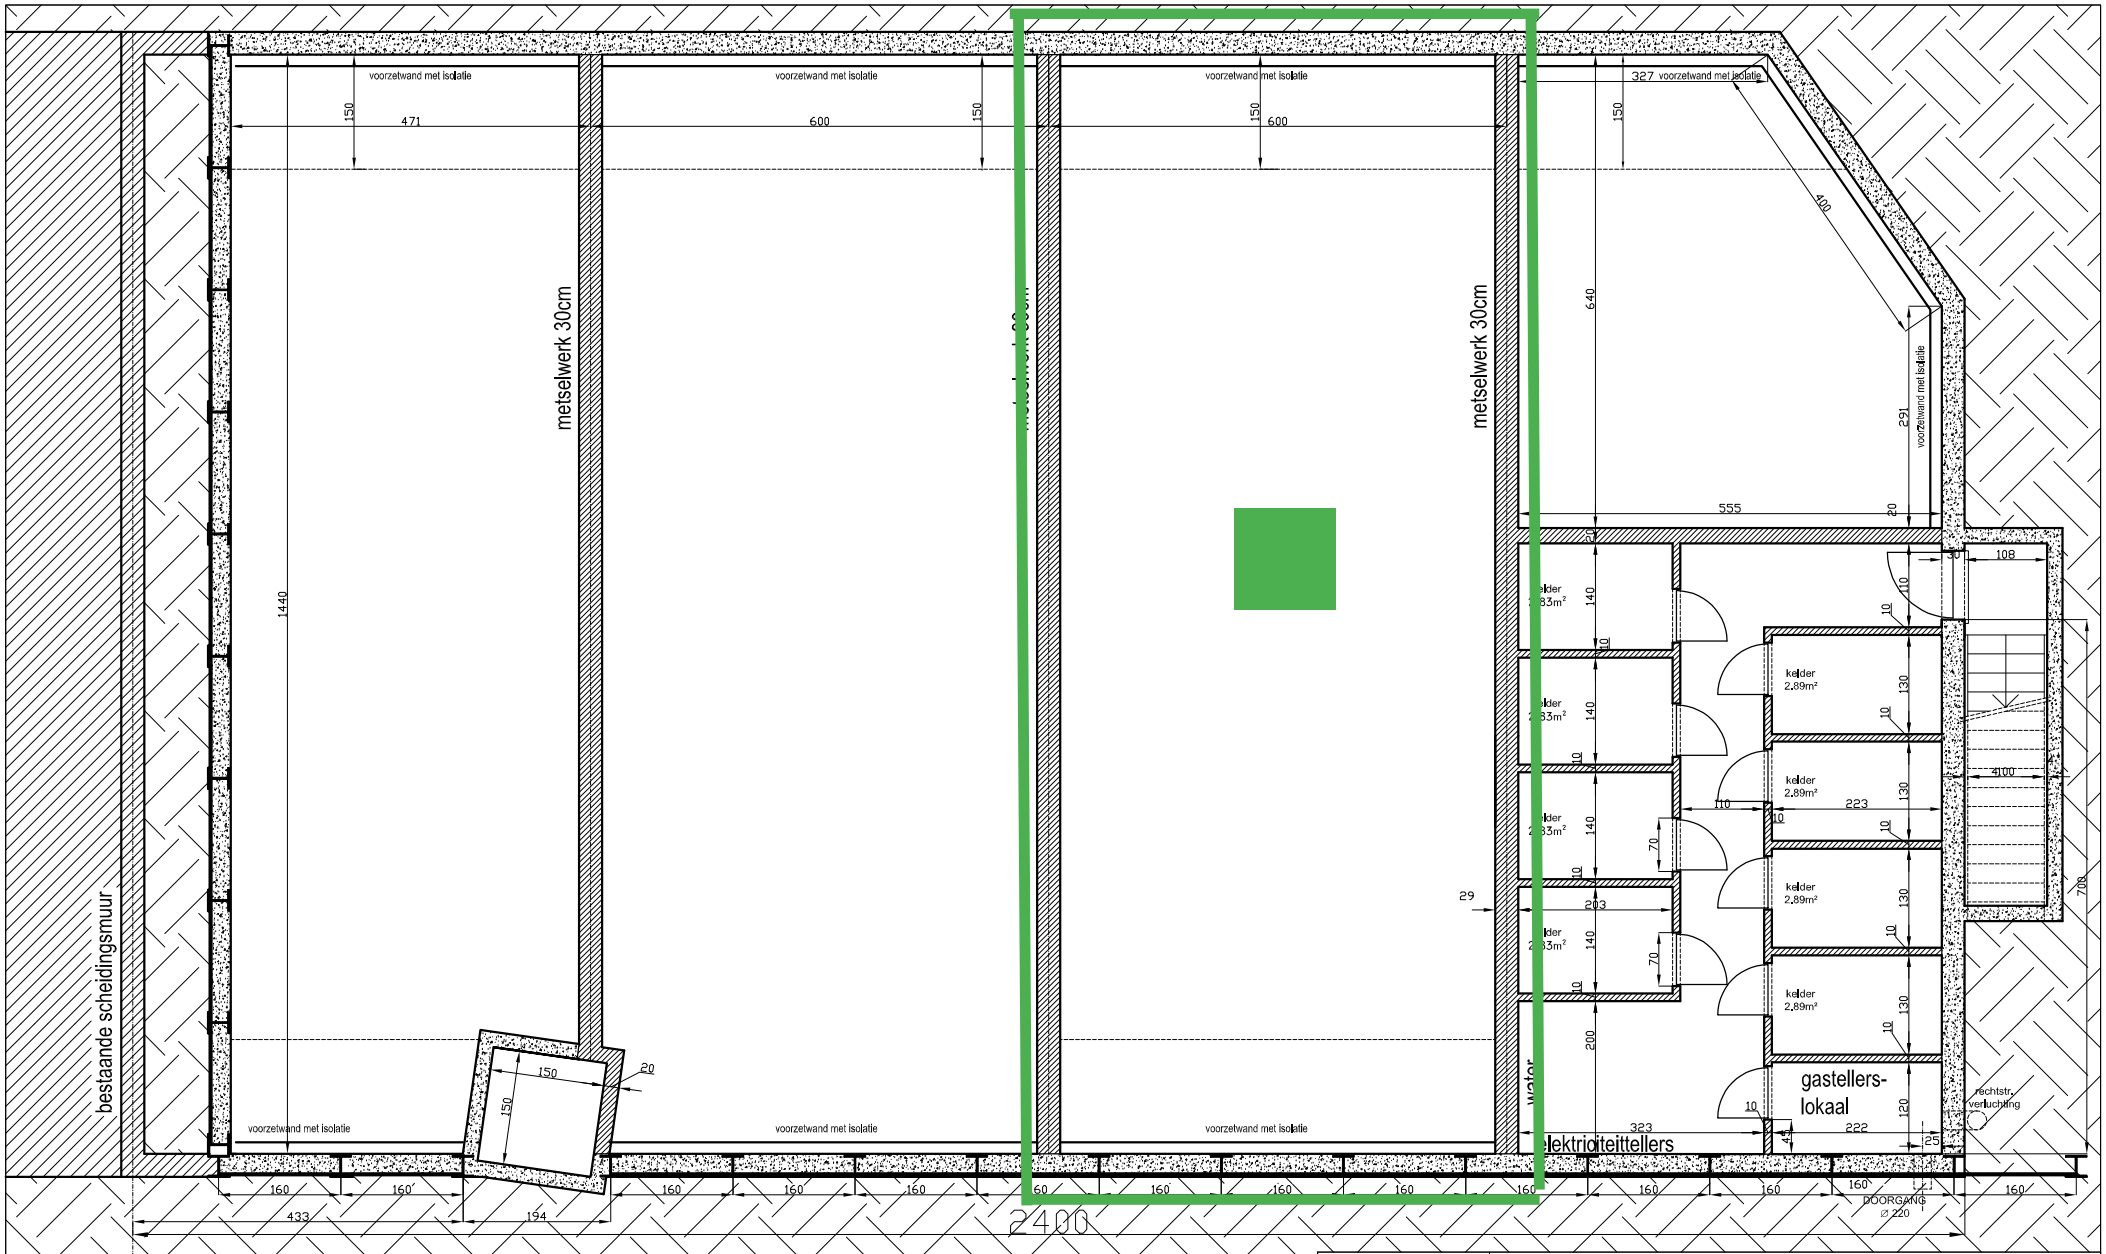

ARCHIRAS bvba
architecten– en ingenieursassociatie
Markt 3 te 1703 DILBEEK Schepdaal
TEL : 0479/503.573
TEL : 02/569.30.21
FAX : 02/569.30.78

BWHR : BOUW DE DONCKER n.v.
Lenniksestraat 117
1755 GOOIK
BETR : Jan DE KINDERSTRAAT 1731 Zellik ASSE
PLAN : KELDERS
DAT. : 19–04–2010 SCHL : 1–50

ARCHIRAS BVBA