

Plan opgemaakt door:
Herwig DE SMEDT Comm. V.
Beëdigd landmeter-expert (Lan 040479)
Meetkundige - Schatter van Onroerende Goederen
Linhoutstraat 55 - 1785 Merchtem - 0477/390.490 - hds@landmeterds.be


Grenslijnen bepaald volgens het opmetingsplan
opgemaakt door Philippe Beckwee, landmeter
(plan dd. 27.02.2004).
Grenzen nieuw te materialiseren op terrein na
aflevering Stedenbouwkundig Attest.

Terreindoorsnede & profiel

Omgevingsplan - voorstelling 'bestaande en nieuwe toestand' 'Ontwerpplan'

Gemeente Asse
1ste Afdeling Asse
Witteramsdal

Sectie F nrs. 290m², 290n², 290s² & 290t²

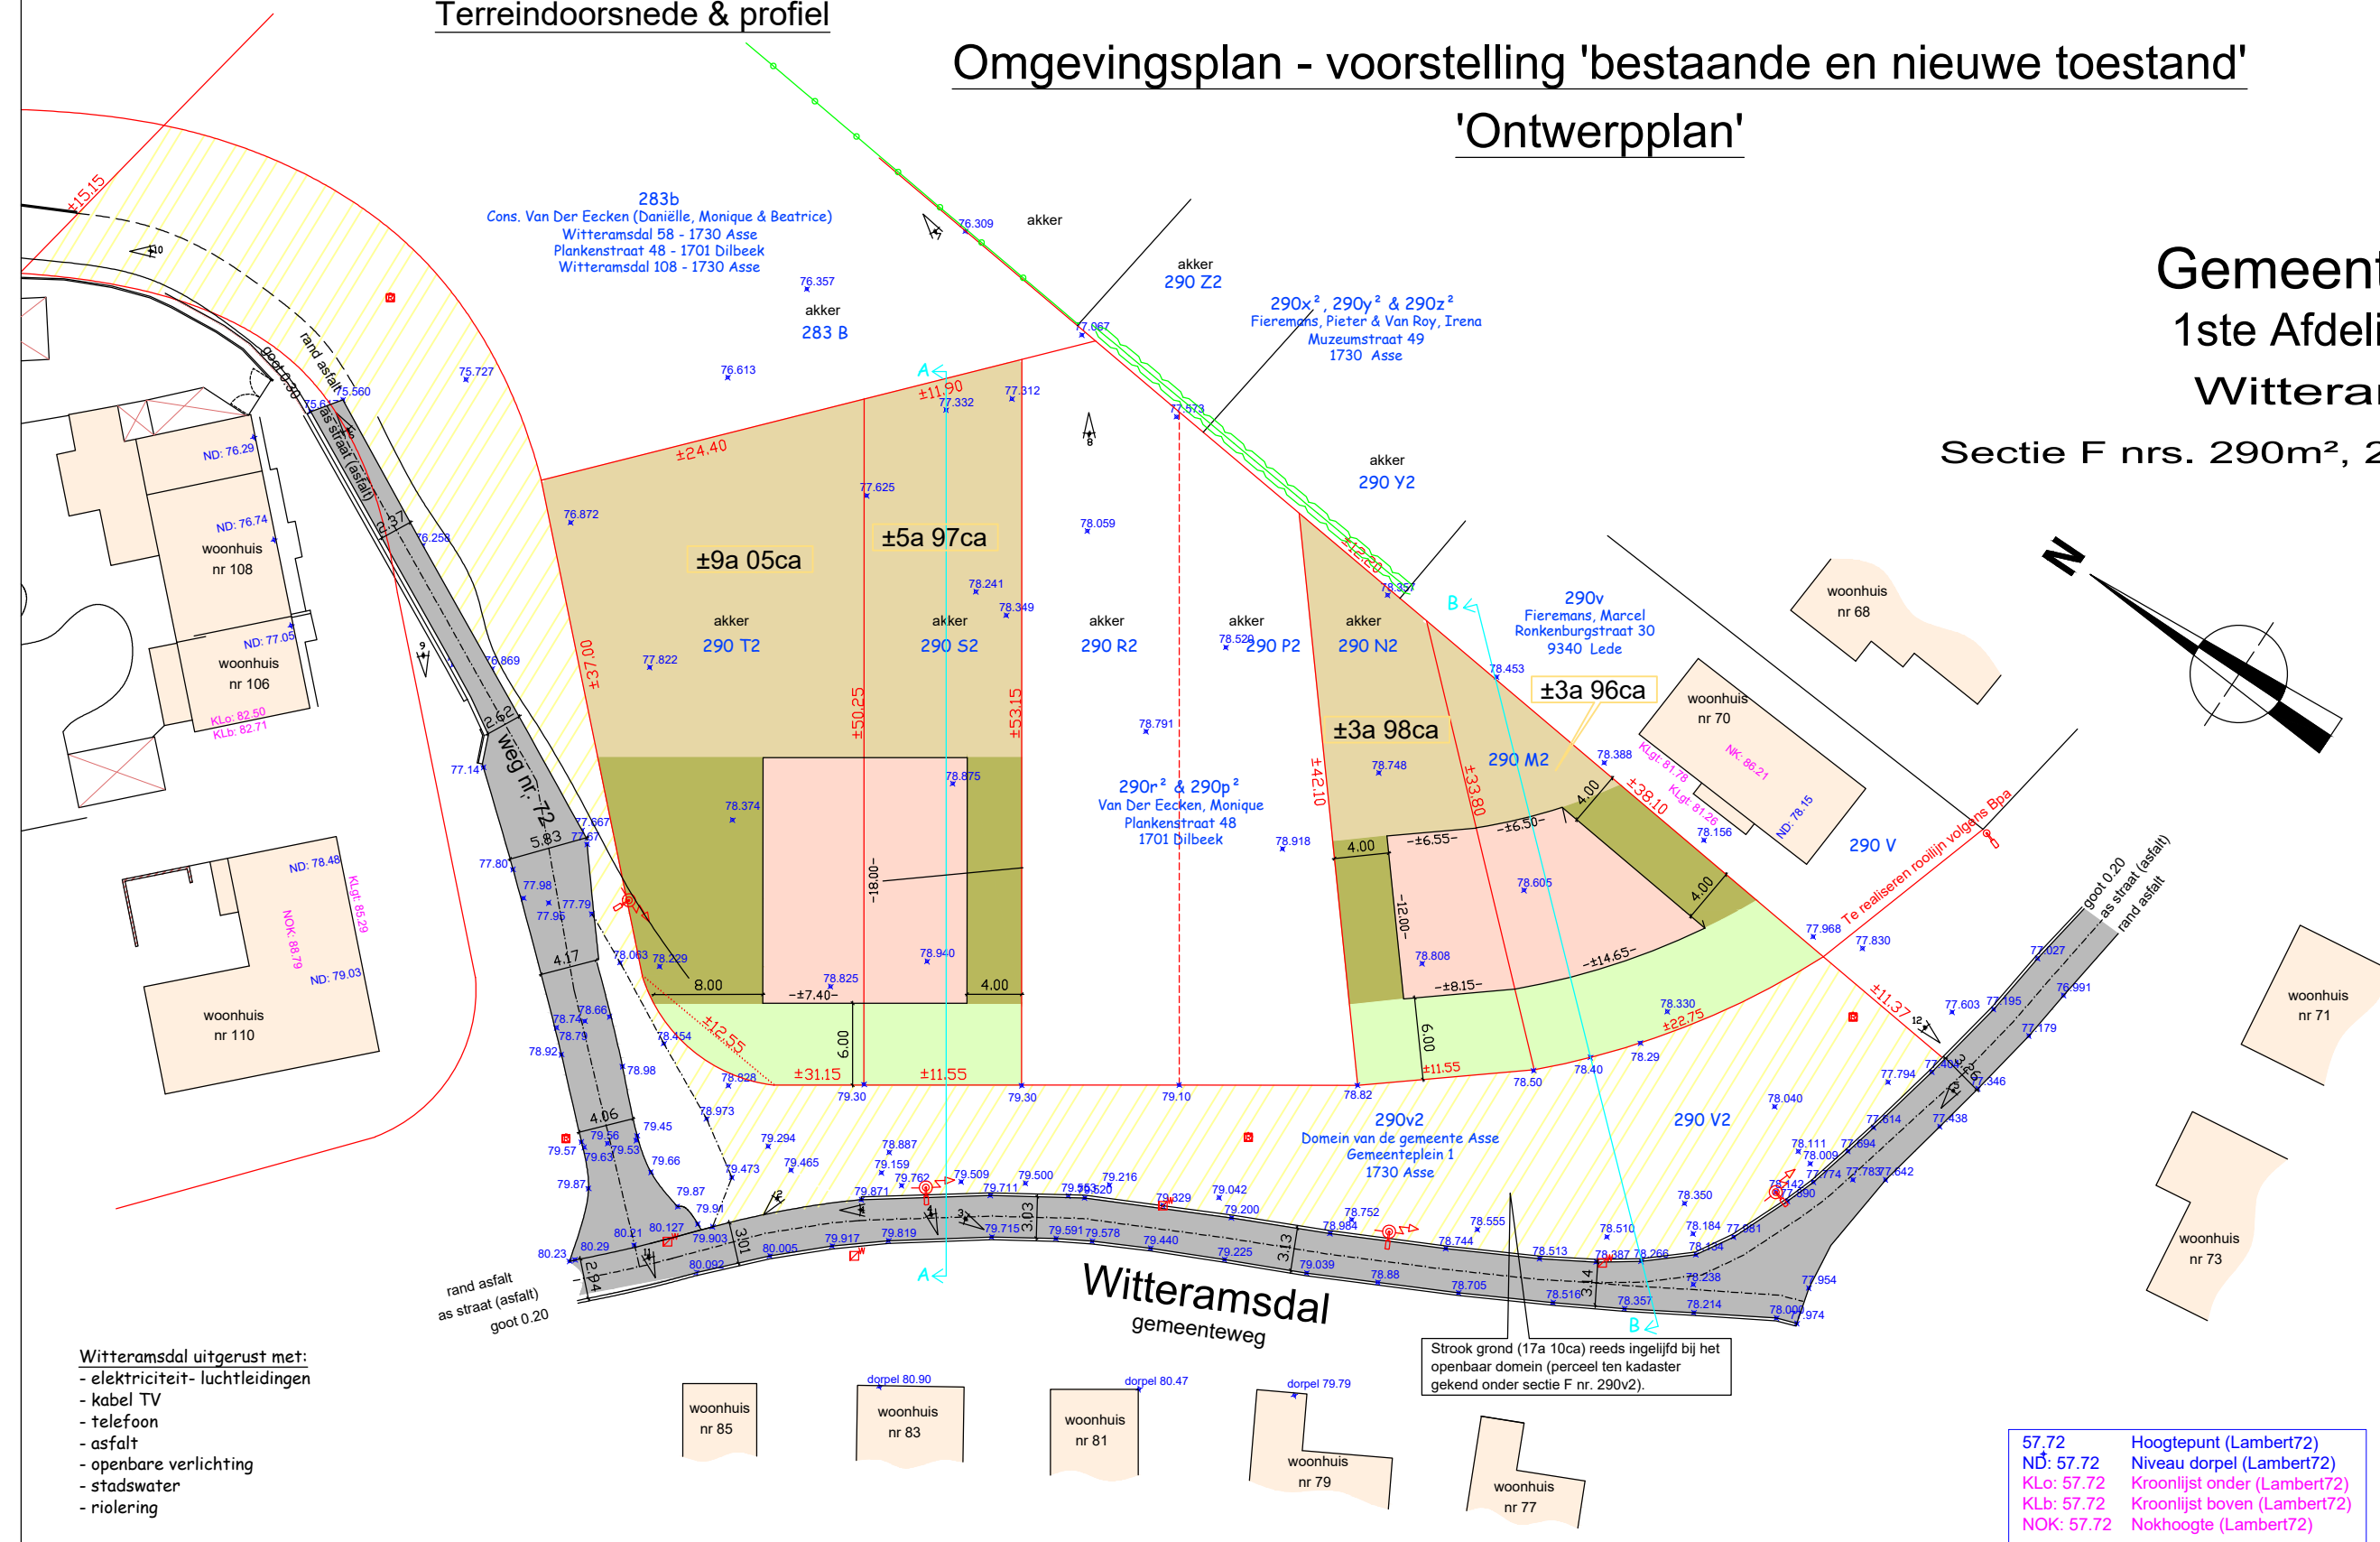

schaal:
1/ 500

Legende

- bestaande gebouwen
- inplantingszone hoofdgebouwen
- inplantingszone bijgebouwen
- te slopen gebouwen
- zijdelingse bouwrijpe strook
- voortuinstrook
- achtertuinstrook
- overdracht naar openbaar domein
- hoogtemeting
- waterloop
- foto's - opnamepunt

- | | |
|----------------------|--------------------------------|
| Nutsleidingen | Verhardingen |
| riooldeksel | asfalt / beton |
| brandkraan | klinkers / dallen |
| slikker | grint / dolomiet |
| verlichtingspaal | kasseien |
| elektriciteitspaal | Afsluitingen |
| TV-kast | haag |
| stadswater | draad / prikkeldraad met plaat |
| bushalte + nr | betonplaten |
| elektriciteitskast | |

Witteramsdal uitgerust met:
- elektriciteit- luchtleidingen
- kabel TV
- telefoon
- asfalt
- openbare verlichting
- stadswater
- riolering

57.72 Hoogtepunt (Lambert72)
ND: 57.72 Niveau dorpel (Lambert72)
KLb: 57.72 Kroonlijst onder (Lambert72)
KLb: 57.72 Kroonlijst boven (Lambert72)
NOK: 57.72 Nokhoogte (Lambert72)

Herwig De Smedt - Beëdigd landmeter-expert