


Doorsnede op voorgevel

schaal:
1/ 250

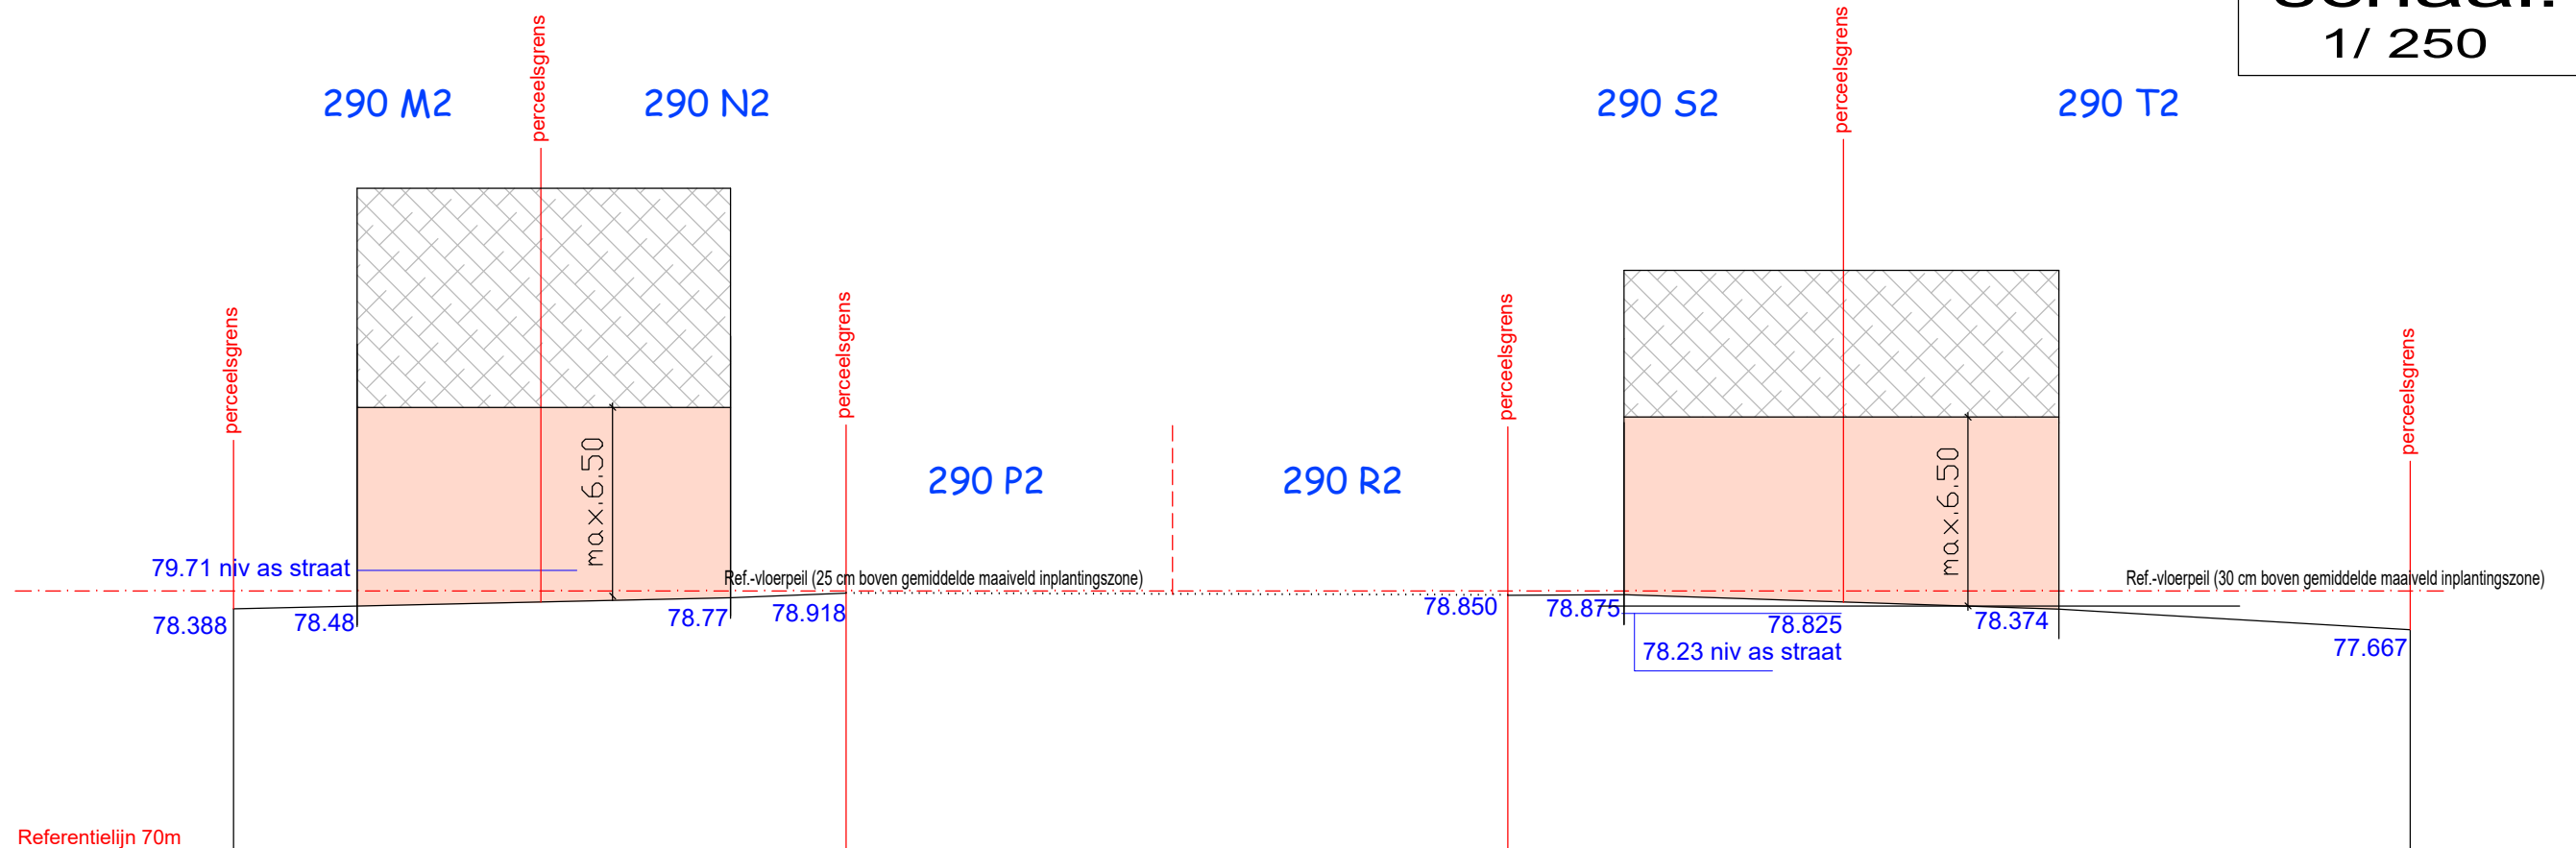

Doorsnede op achtergevel

Gevelprofielen Stedenbouwkundig Attest Witteramsdal