ARCHIRAS bvba
architecten- en ingenieursassociatie
Markt 3 te 1703 DILBEEK Scheapdaal
TEL : 0479/503.573
TEL : 02/569.30.21
FAX : 02/569.30.78

ARCHIRAS BVBA
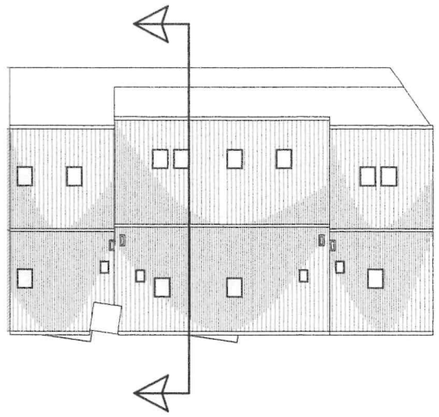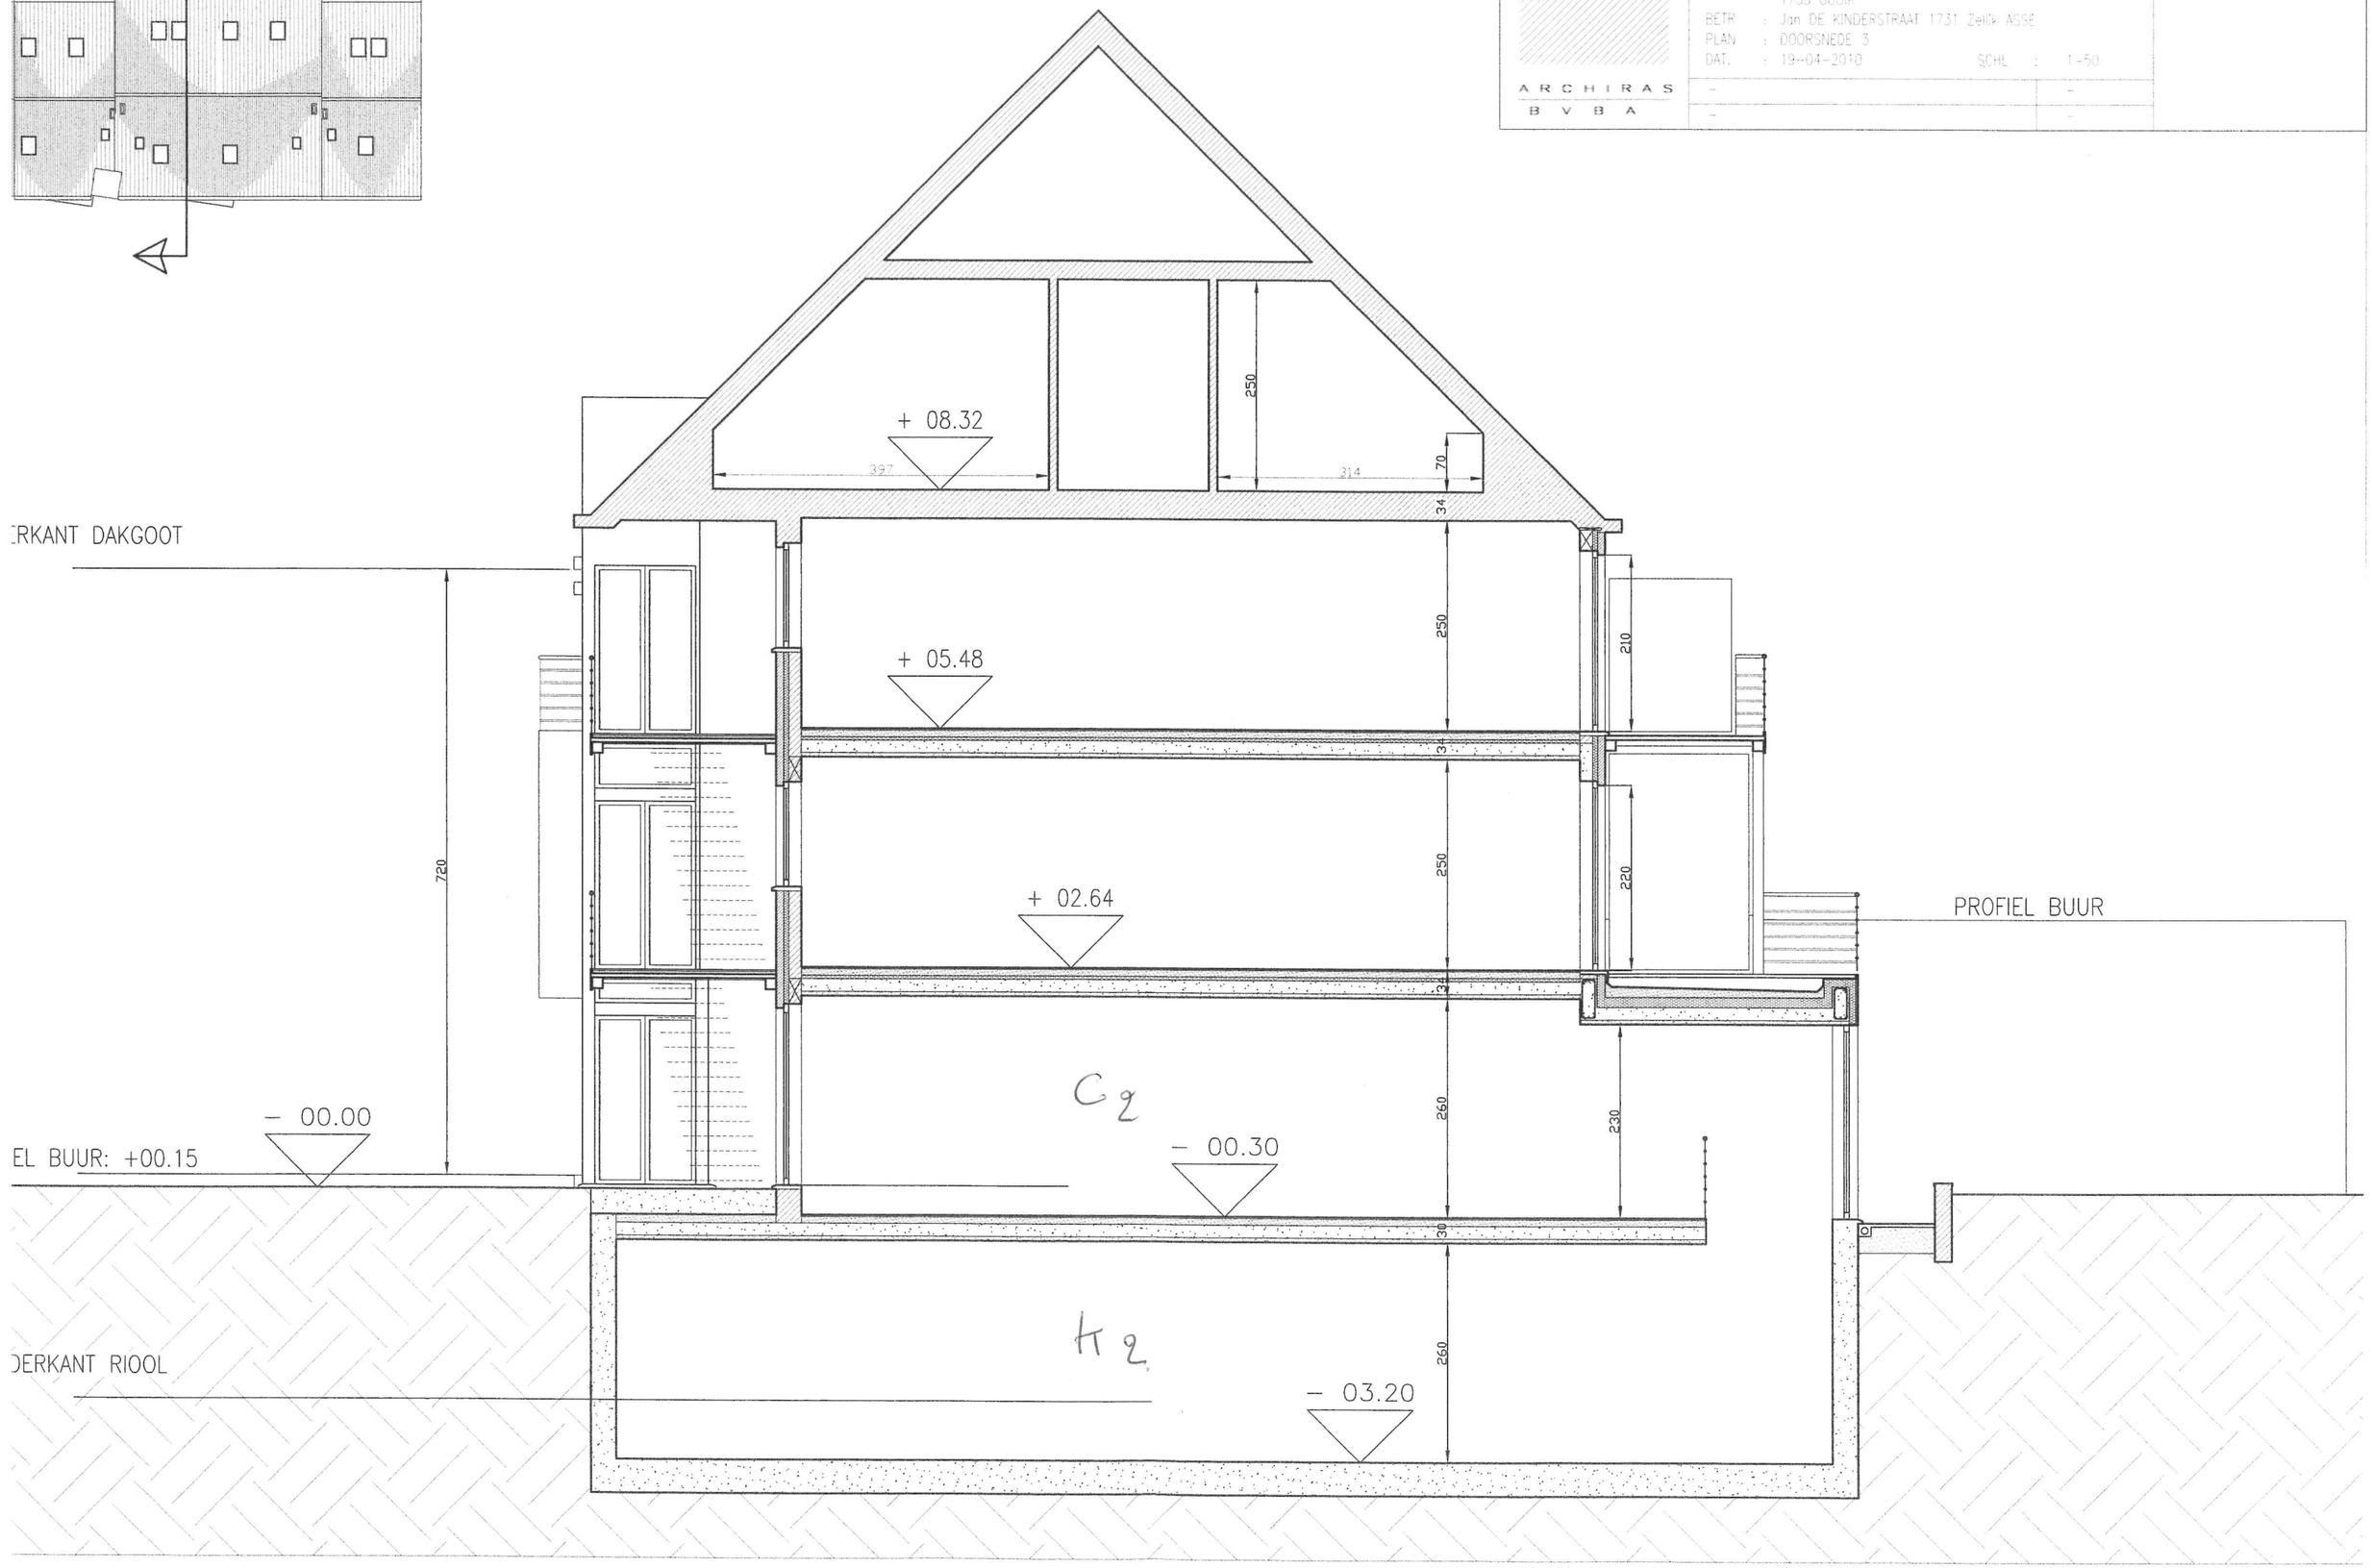
BWHR : BOUW DE DONCKER n.v.
Lenniksestraat 117
1755 GOOIK
BETR : Jan DE KINDERSTRAAT 1731 Zellik ASSE
PLAN : DOORSNEDE 3
DAT. : 19-04-2010 SCHL : 1-50