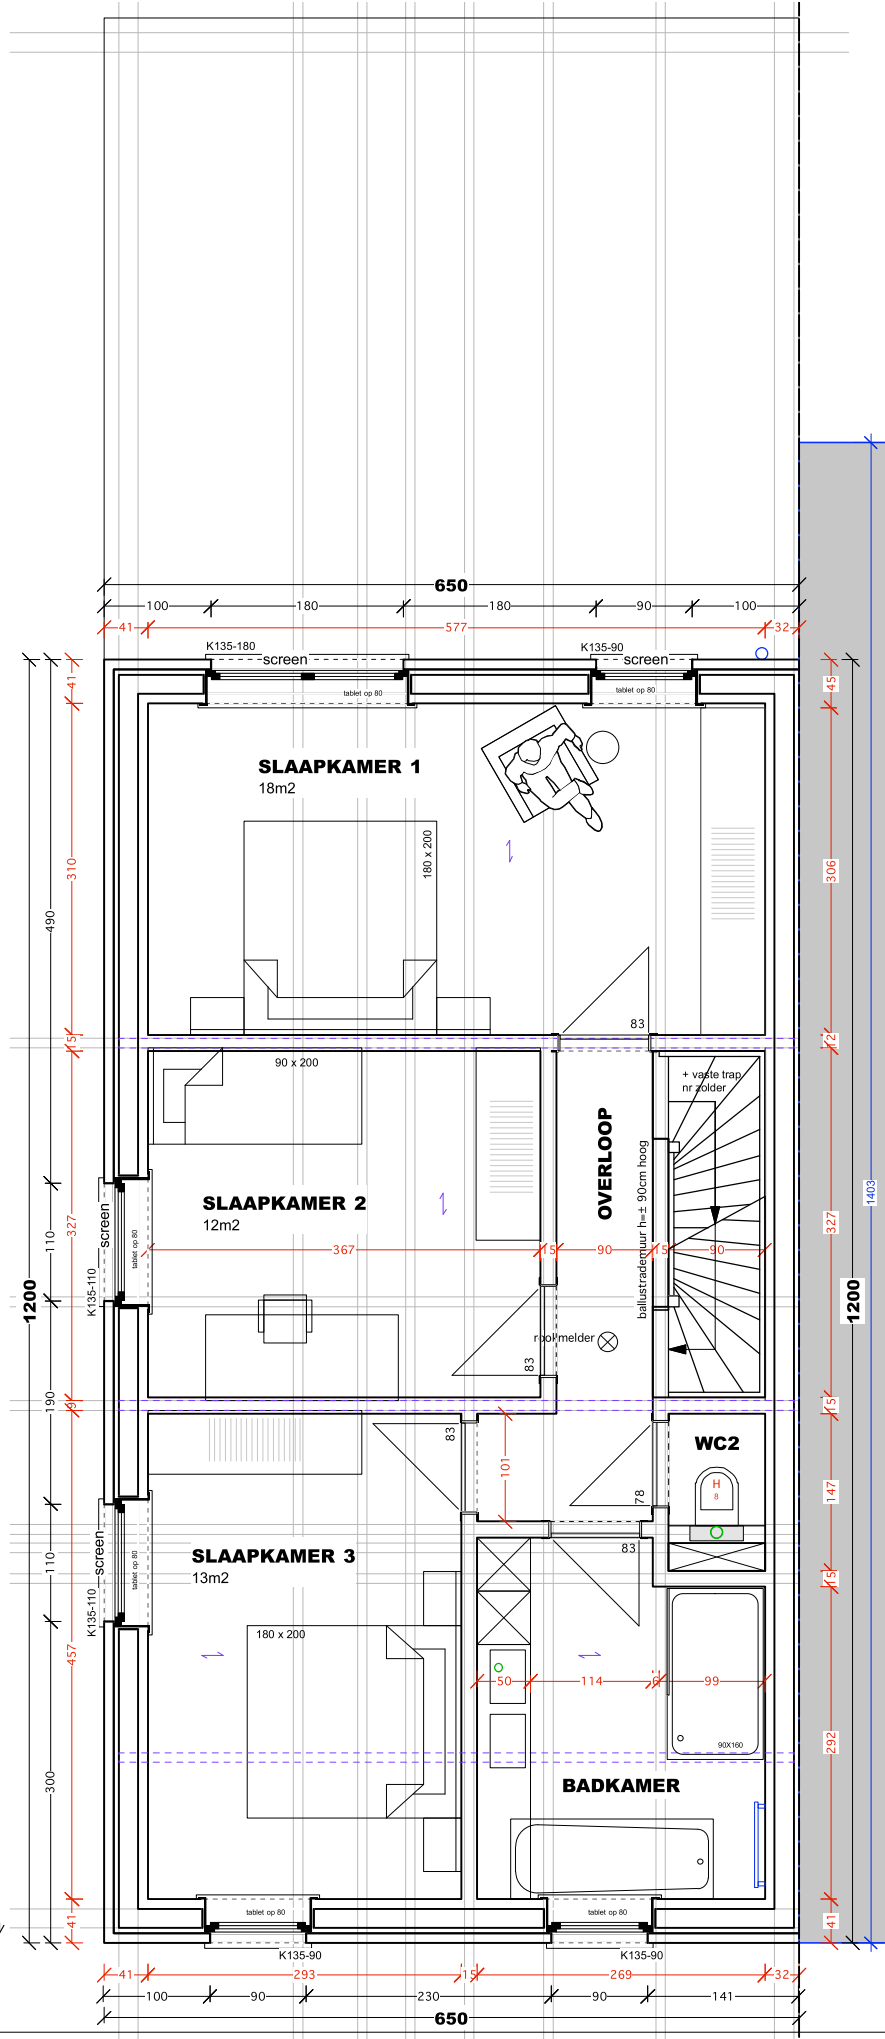


## Bouwen van 2 halfopen ééengezinswoningen

Bosstraat - Oudegem

- De maten op het plan zijn indicatief. De uitvoerder blijft volledig verantwoordelijk voor de maatvoering.  
- Deze tekeningen zijn en blijven ten allen tijde eigendom van de ontwerper en kunnen zonder zijn/haar toestemming niet voor andere doeleinden gebruikt worden.

VERDIEPING +1 1/50  
WONING 2

## Bouwen van 2 halfopen ééengezinswoningen

Bosstraat - Oudegem

- De maten op het plan zijn indicatief. De uitvoerder blijft volledig verantwoordelijk voor de maatvoering.  
- Deze tekeningen zijn en blijven ten allen tijde eigendom van de ontwerper en kunnen zonder zijn/haar toestemming niet voor andere doeleinden gebruikt worden.

De Vriese Griet Architect bvba  
Hekkergeraast 107  
9260 SCHELLEBELLE  
0498 37 44 56 - grietdevriese@gmail.com

