


**2418 ENB BOSS**

### Bosstraat - Oudegem

- De maten op het plan zijn indicatief. De uitvoerder blijft volledig verantwoordelijk voor de maatvoering.  
- Deze tekeningen zijn en blijven ten allen tijde eigendom van de ontwerper en kunnen zonder zijn/haar toestemming niet voor andere doeleinden gebruikt worden.

**De Vriese Griet Architect bvba**  
**Hekkergermstraat 107**  
**9260 SCHELLEBELLE**  
 0498 37 44 56 - grietdevriese@gmail.com

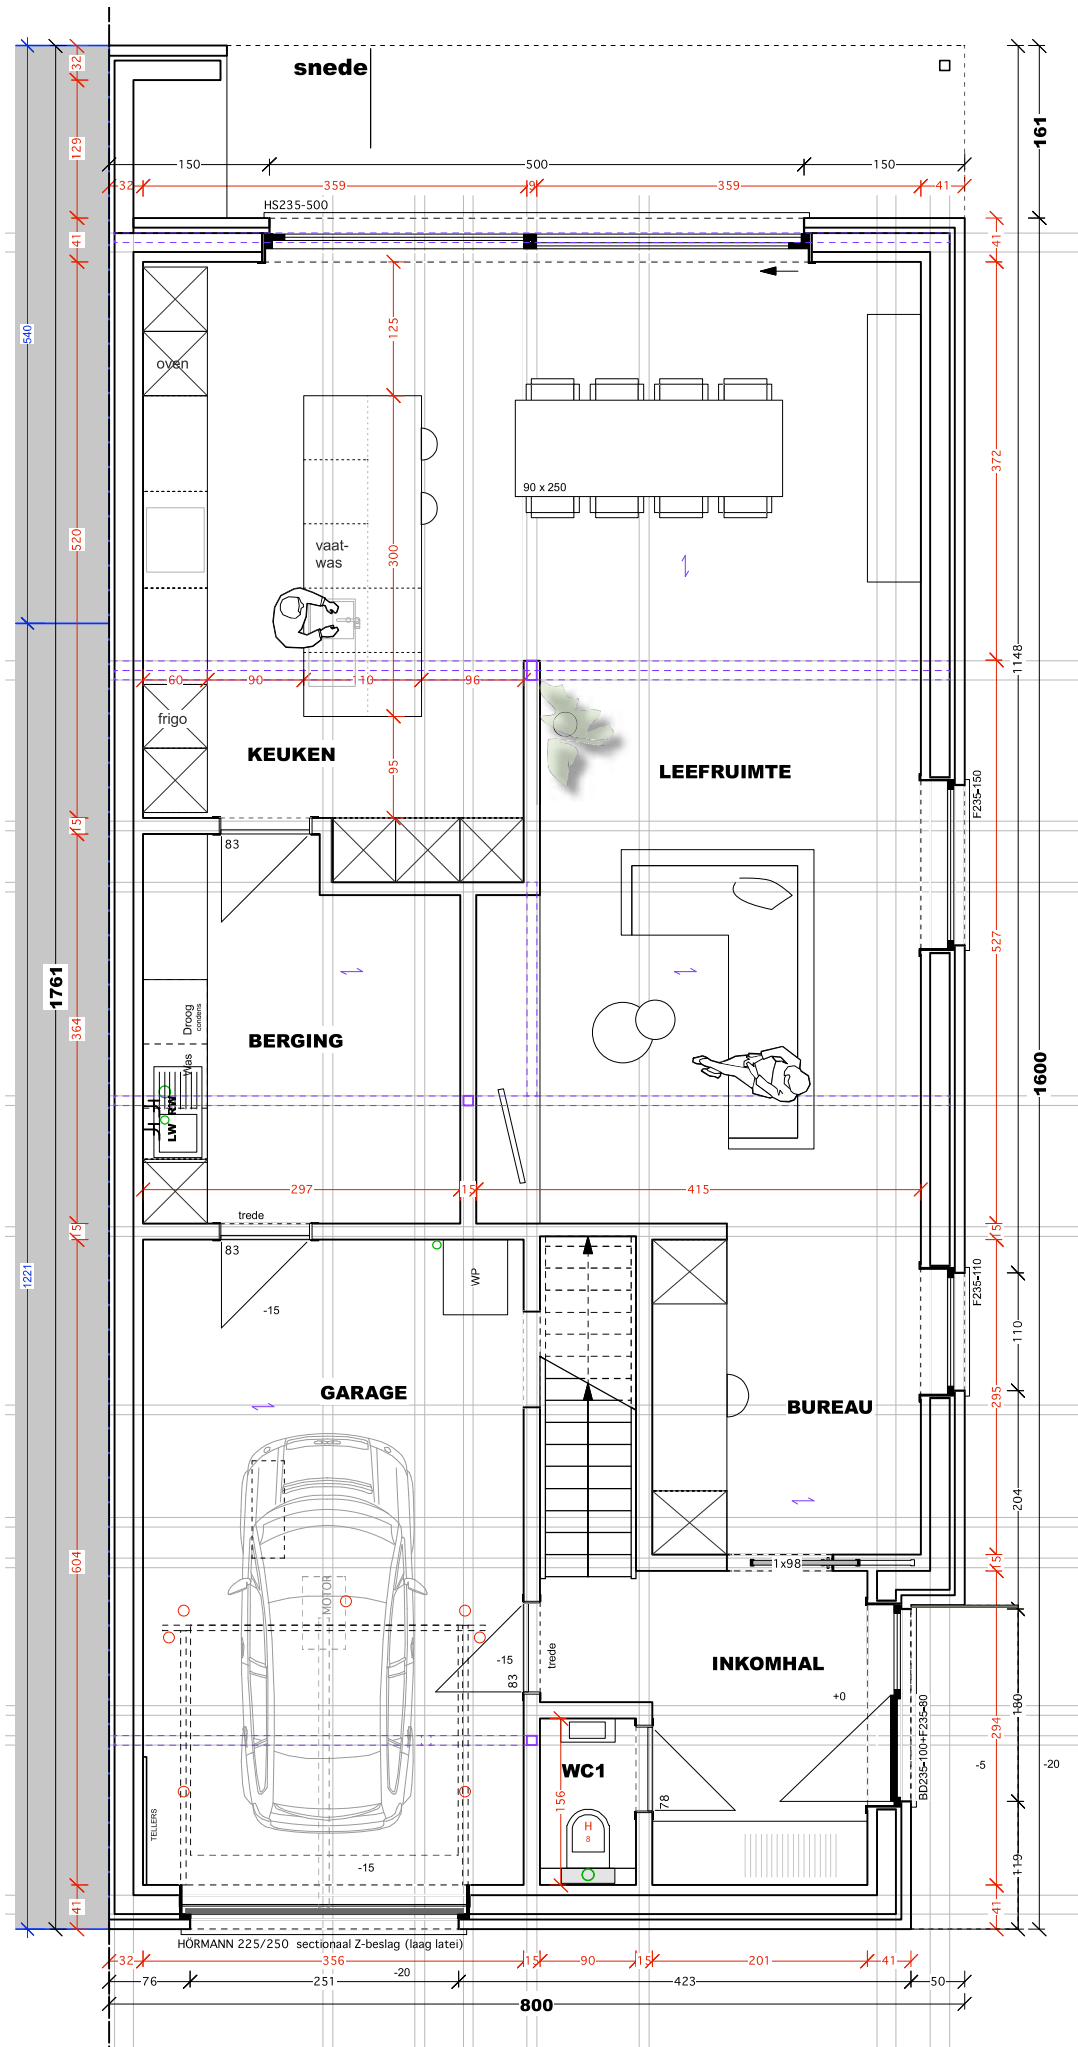

**sne**