


ZICHT VOORGEVEL
ZICHT ACHTERGEVEL


sch. 2 cm. p. m.

ZELFDE DAKVELLING
WONING NOTERMAN

VOORGEVEL

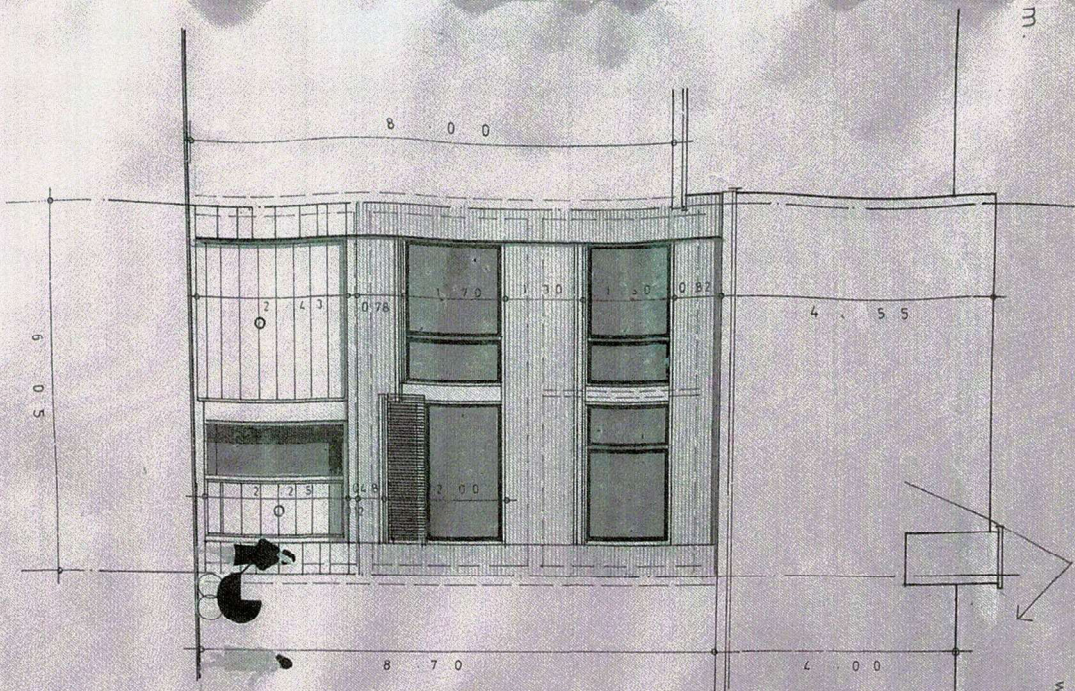


ACHTERGEVEL

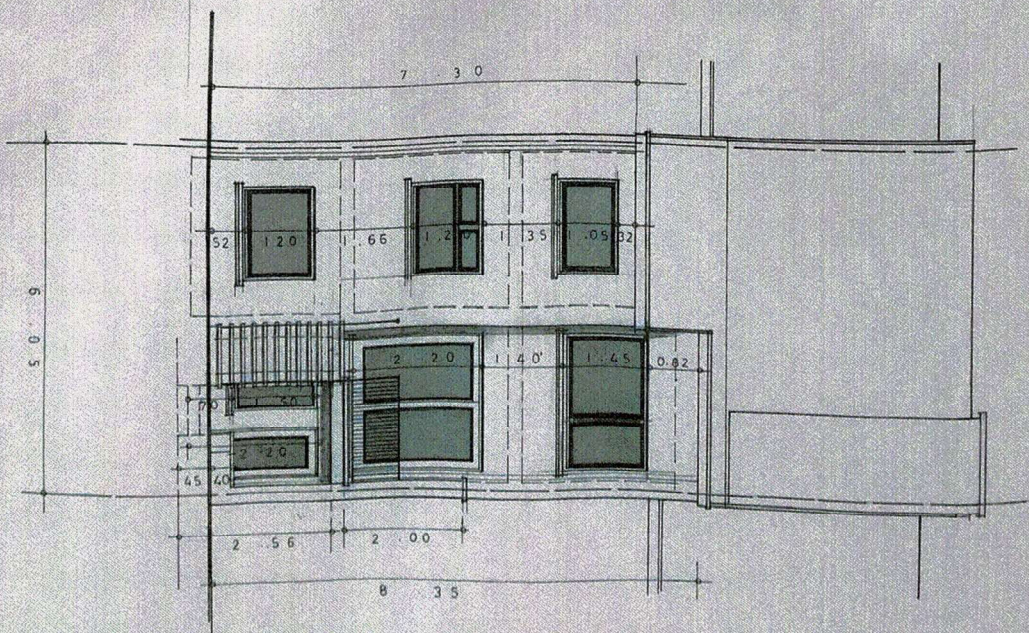

plan verdiep 1


sch : 2 cm. p.m.

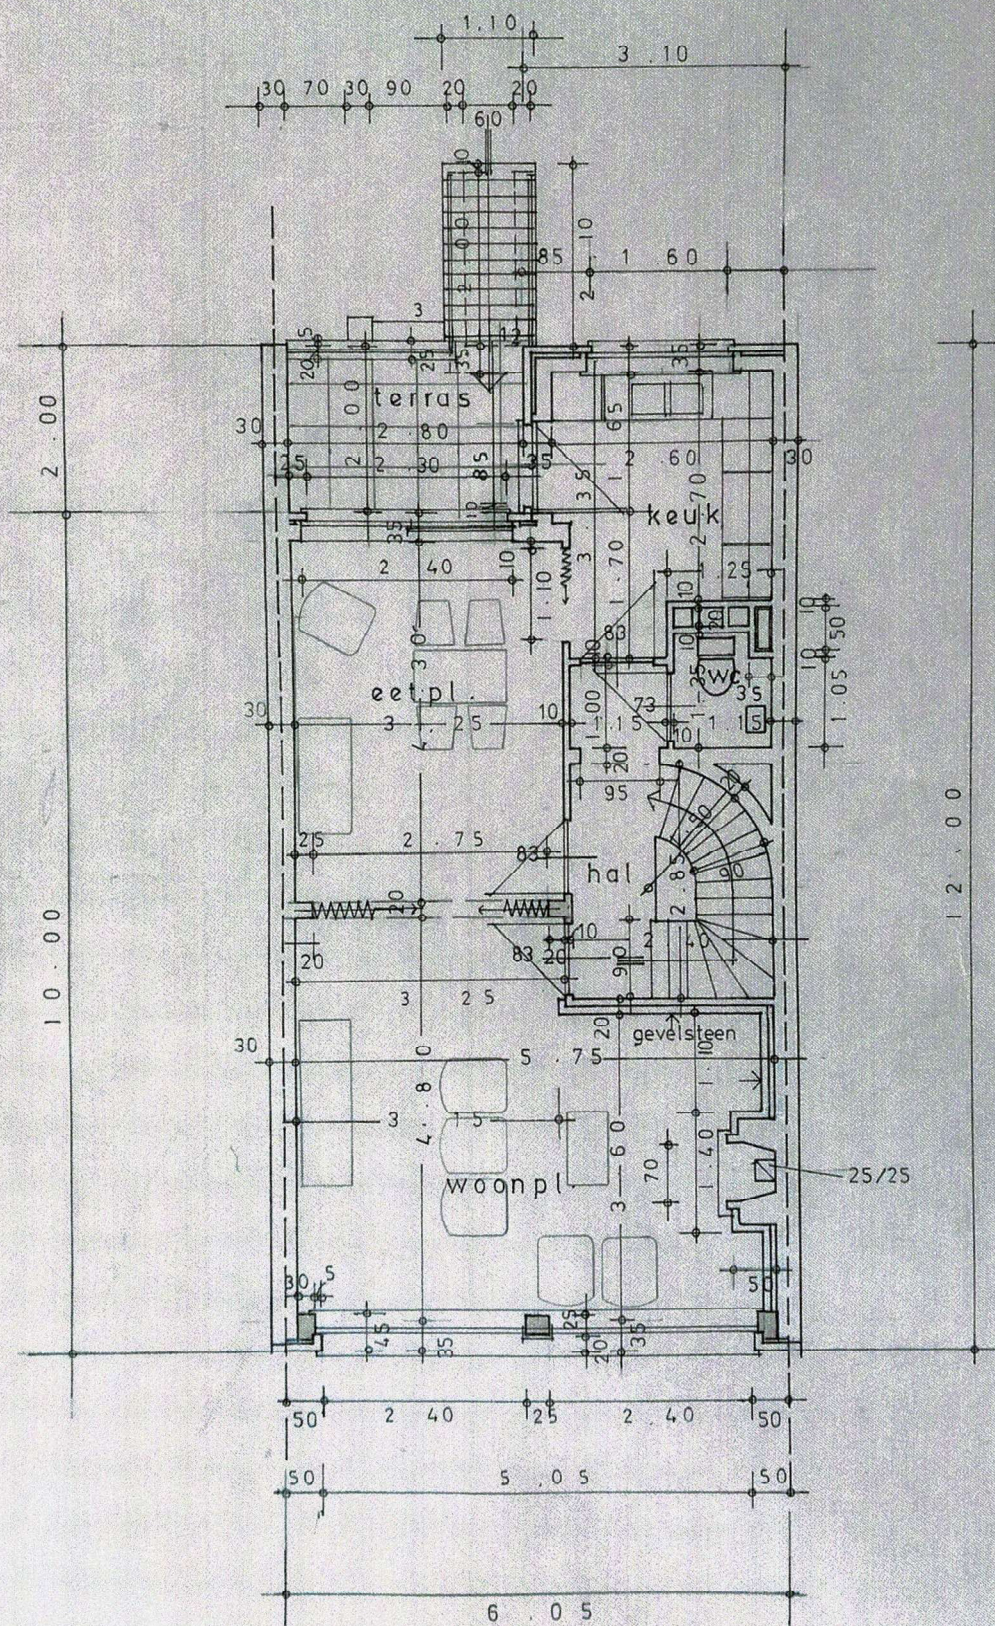

plan verdiep 1

plan verdiep 2

sch : 2 cm . p . m .

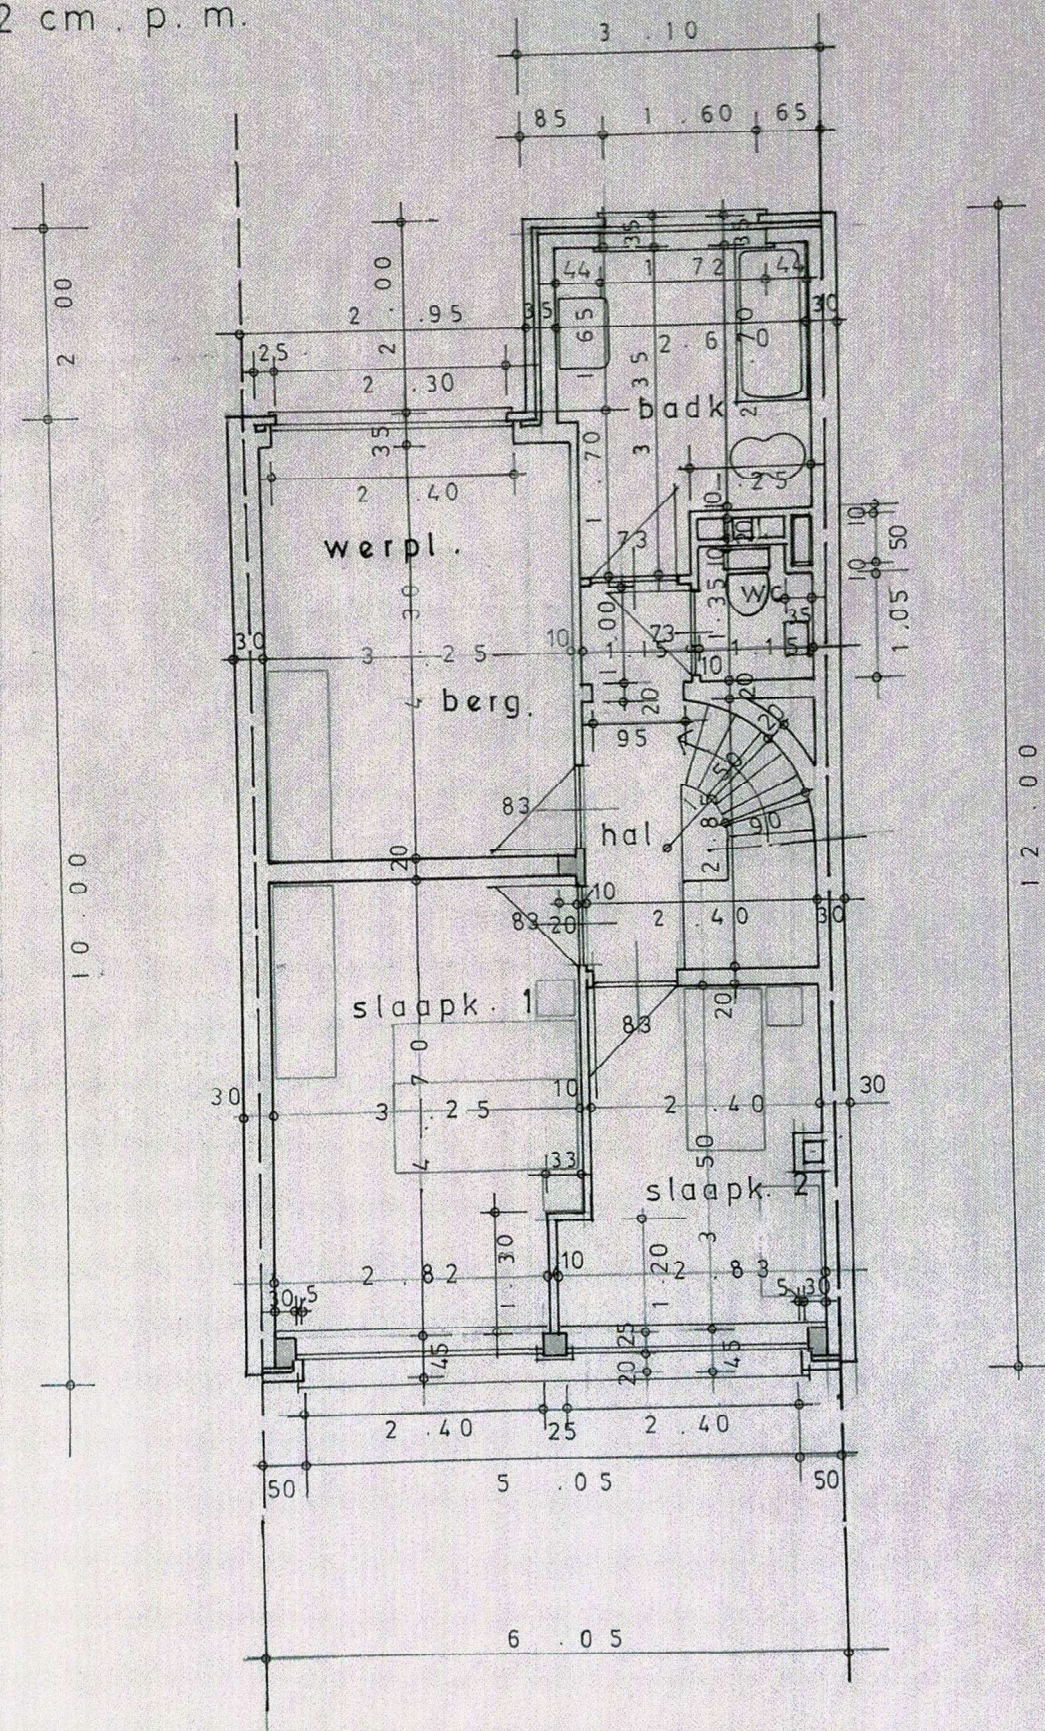

plan verdiep 2

DOORSNEDE A B

sch : 2 cm. p. m.

