


VERKAVELINGSPLAN
Gemeente Ternat - 3e Afd.
Voorheen St-Katherina-Lombeek
Assesteenweg - Vinkenlaan
Sectie C nrs. 782b en 783b

schaal:
1/ 500

Geen bijkomende maatregelen nodig voor opvang en afvoer van oppervlaktewater.
Het terreinprofiel wordt quasi niet gewijzigd.
Het afvalwater van de woningen wordt opgevangen in de voorliggende riolering.

Geen bomen te rooien

De oppervlakten en verdeling der percelen werden grafisch bepaald.
De definitieve opmeting zal uitgevoerd worden door boven vermelde landmeter na goedkeuring van het ontwerp.
Dit document mag niet gebruikt worden voor eigendomsoverdracht.

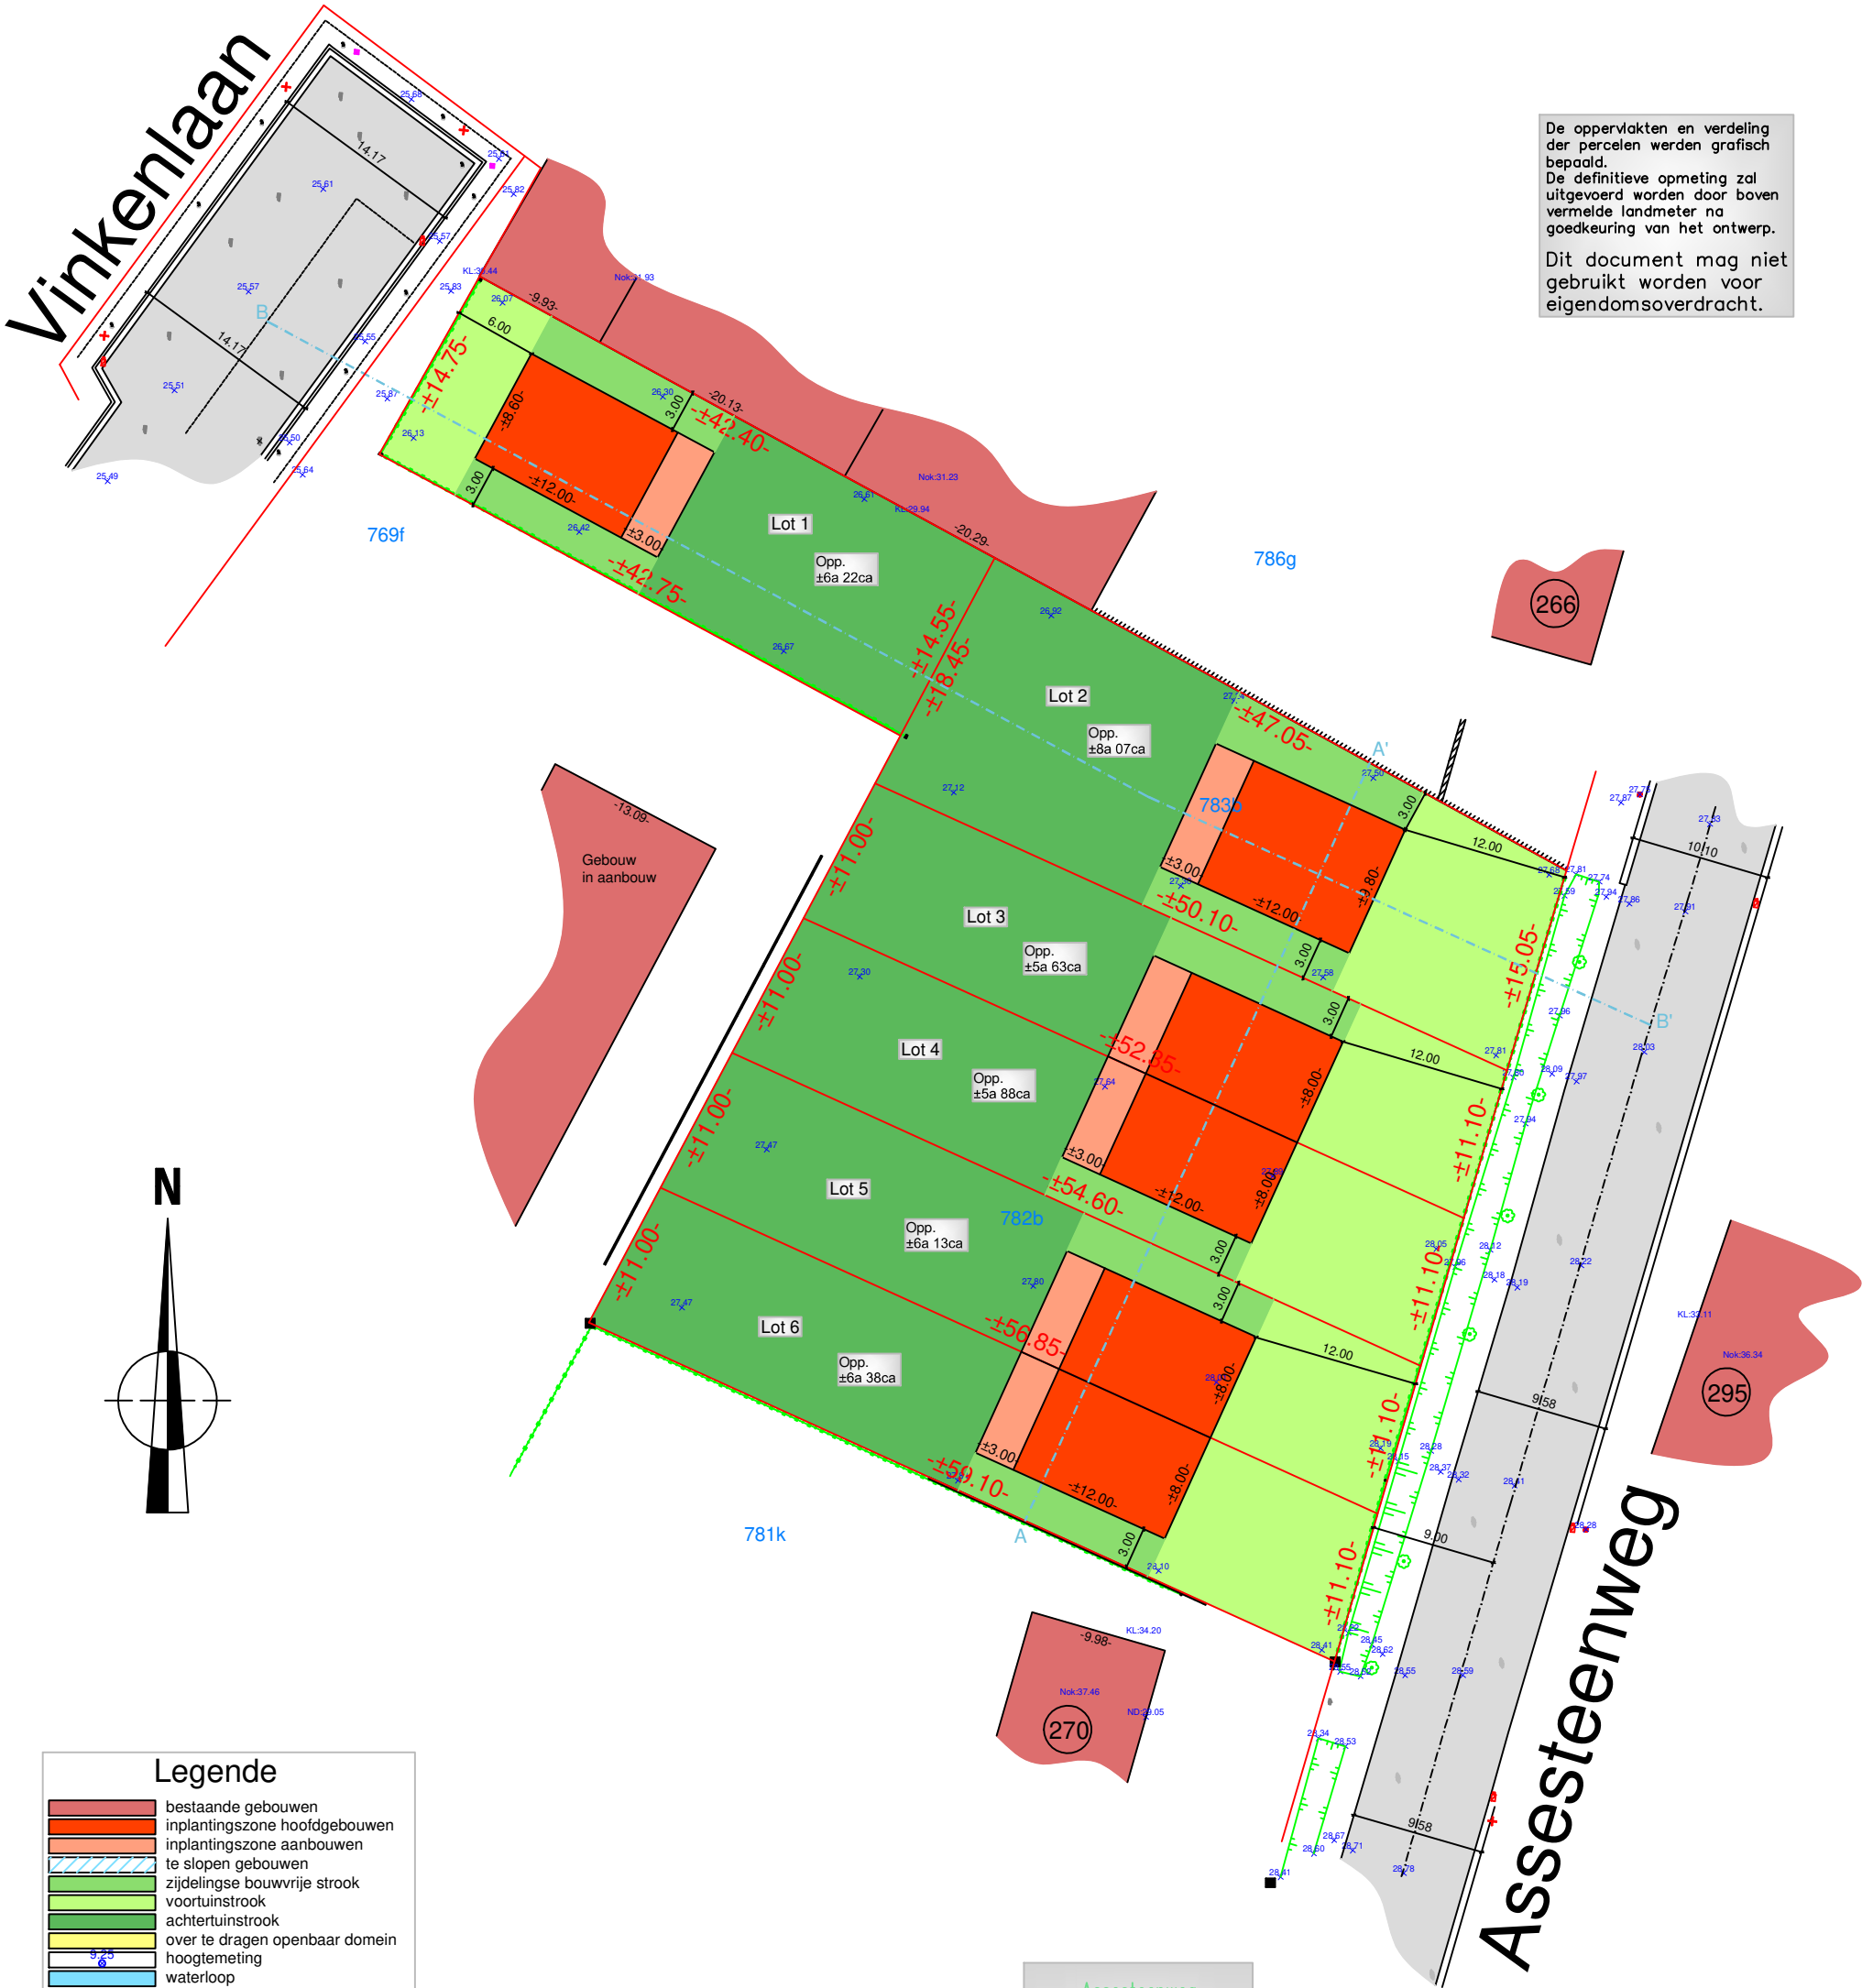

Legende

- | | |
|------------------------------|--------------------------------|
| bestaande gebouwen | inplantingszone hoofdgebouwen |
| inplantingszone aanbouwen | te slopen gebouwen |
| zijdelingse bouwvrije strook | voortuinstrook |
| achtertuinstrook | over te dragen openbaar domein |
| hoogtemeting | waterloop |
| foto's - opnamepunt | |
| Nutsleidingen | Verhardingen |
| riooldeksel | asfalt / beton |
| brandkraan | klinkers / dallen |
| slijker | grint / dolomiet |
| verlichtingspaal | kasseien |
| elektriciteitspaal | Afsluitingen |
| TV-kast | haag |
| stadswater | draad / prikkels |
| aardgas | draad met plaat |
| elektriciteitskast | betonplaten |

INTOP Experts - Beëdigde landmeters-experten

Assesteenweg
uitgerust met

- elektriciteit
- riolering
- kabeldistributie
- telefoon
- asfaltverharding
- stadswater
- openbare verlichting