

Situation cadastrale



© Les données cadastrales de ce document appartiennent exclusivement à l'Administration Générale de la Documentation Patrimoniale

Division: 51016 – Frasnés-lez-Anvaing – 13^{ième} Division Dergneau
Numéro dossier STIPAD: MEOW-2021
Référence du plan de géomètre: 51016 -

Pan de mesurage

L'an 2021, le 10 du mois de janvier,

Je soussigné MERSCH Bernard, Géomètre – Expert Juré, légalement admis et assermenté en cette qualité par le Tribunal de Première Instance séant à Tournai, et dont les bureaux sont établis à la sprl MERCATOR – Bureau de Géomètres – Experts Immobilier, Marais de Wannebecq, n°3 à 7861 Lessines (ex-Wannebecq) (Tél.: 0476/256.145), inscrit au tableau des titulaires sous le numéro GEO/040843

Déclare avoir procédé au mesurage d'une parcelle sise à la Chaussée de Renaix, développant un périmètre tel que repris au plan du verso et cadastrée sur la commune de

Frasnés-lez-Anvaing, 13^{ième} division, Dergneau,
Section A – Numéro 363 C 2

- Le **Lot 1**, sous hachurés bleus, est repris en coordonnées locales sous contour 10 – 24 – 14 – 15 – 13 – 10 pour une contenance de **09 ares 75 centiares 31 dm²**

- Le **Lot 2**, sous hachurés roses, est repris en coordonnées locales sous contour 11 – 12 – 15 – 14 - 11 pour une contenance de **09 ares 76 centiares 64 dm²**

Le procès-verbal de mesurage et de bornage du Confrère Jean-Philippe NOËL du 21-06-2011, enregistré à Grammont le 5 juin 2012, a été consulté et vérifié.

En foi de quoi j'ai dressé le présent plan de mesurage - division, à la date que dessus, pour servir et valoir ce que de droit.


*Le géomètre – Expert Juré,
Bernard MERSCH,*

Commune de Frasnes-lez-Anvaing - 13ième division - Dergneau

Section A - parcelle numéro 363 C 2

Légende :


- B.E. : Borne existante
- B.N. : Borne nouvelle
- B.E.C. : Borne existante communale
- FE : Filet d'eau
- Av : Avaloir
- Cbat : Coin de bâtiment
- Cclot : Coin de clôture
- Cann : Coin annexe
- Afaç : Allgt de façade
- Aclo : Allgt de clôture
- Fond : Fondations

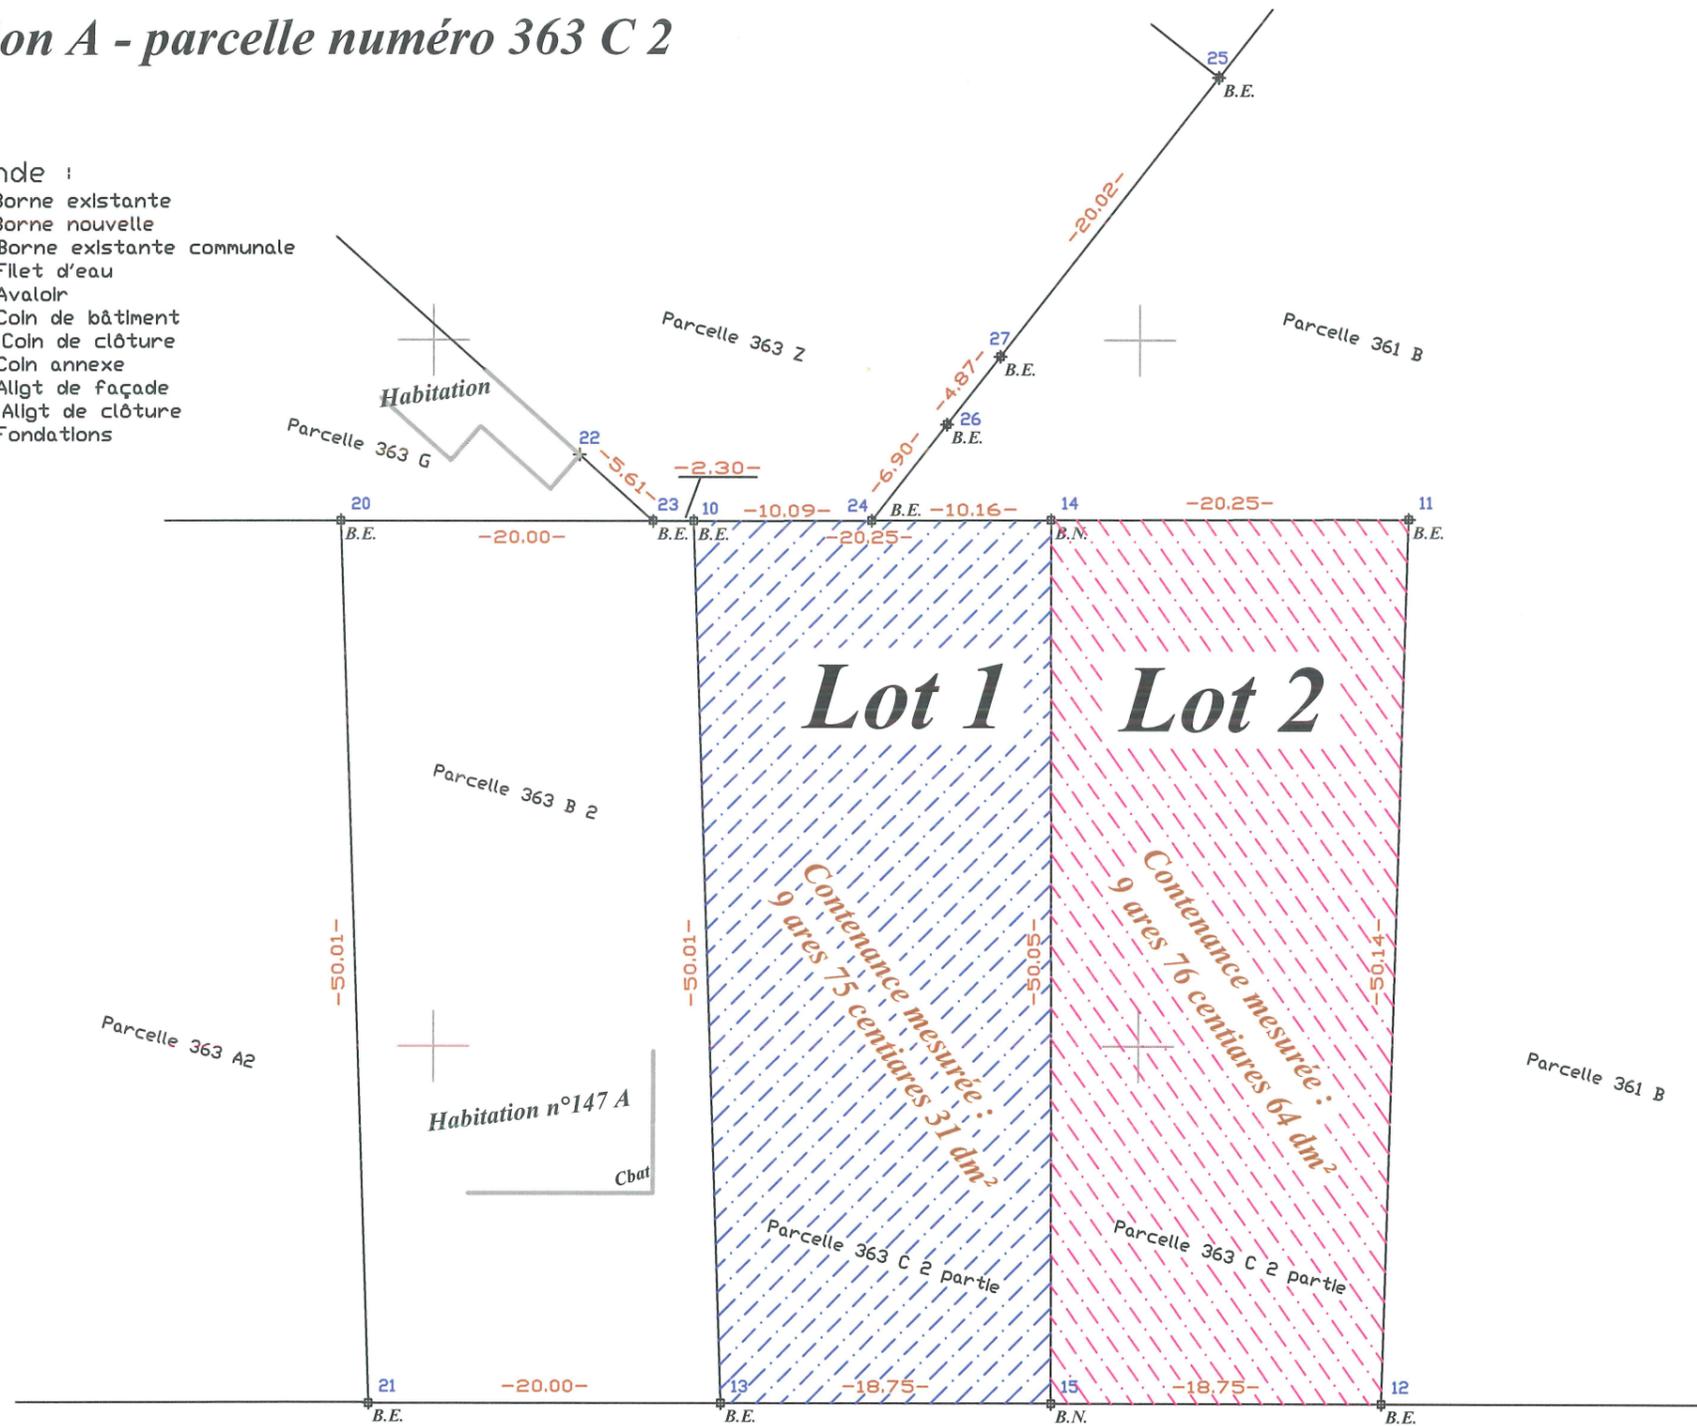

Lot 1 Partie de la parcelle 363C2
Contenance mesurée : 9a 75ca 31dm²



Lot 2 Partie de la parcelle 363C2
Contenance mesurée : 9a 76ca 64dm²

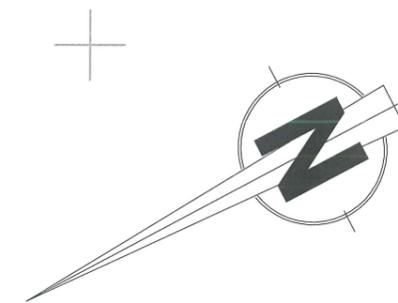

Chaussée de Renaix

Coordonnées Locales		
BE10	814.74	1149.77
BE11	855.24	1149.90
BE12	853.85	1099.78
BE13	816.35	1099.79
BN14	834.99	1149.83
BN15	835.10	1099.79
BE20	794.74	1149.79
BE21	796.35	1099.81
Cbat22	808.27	1153.52
BE23	812.44	1149.77
BE24	824.83	1149.80
BE25	844.45	1174.81
BE26	829.09	1155.23
BE27	832.09	1159.06

[Signature]
Échelle : 1/400

Le 10/01/2021