
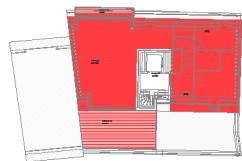


Residentie Oris - Veerstraat | 2840 RUMST

VERDIEPING +2 - app. 72196204

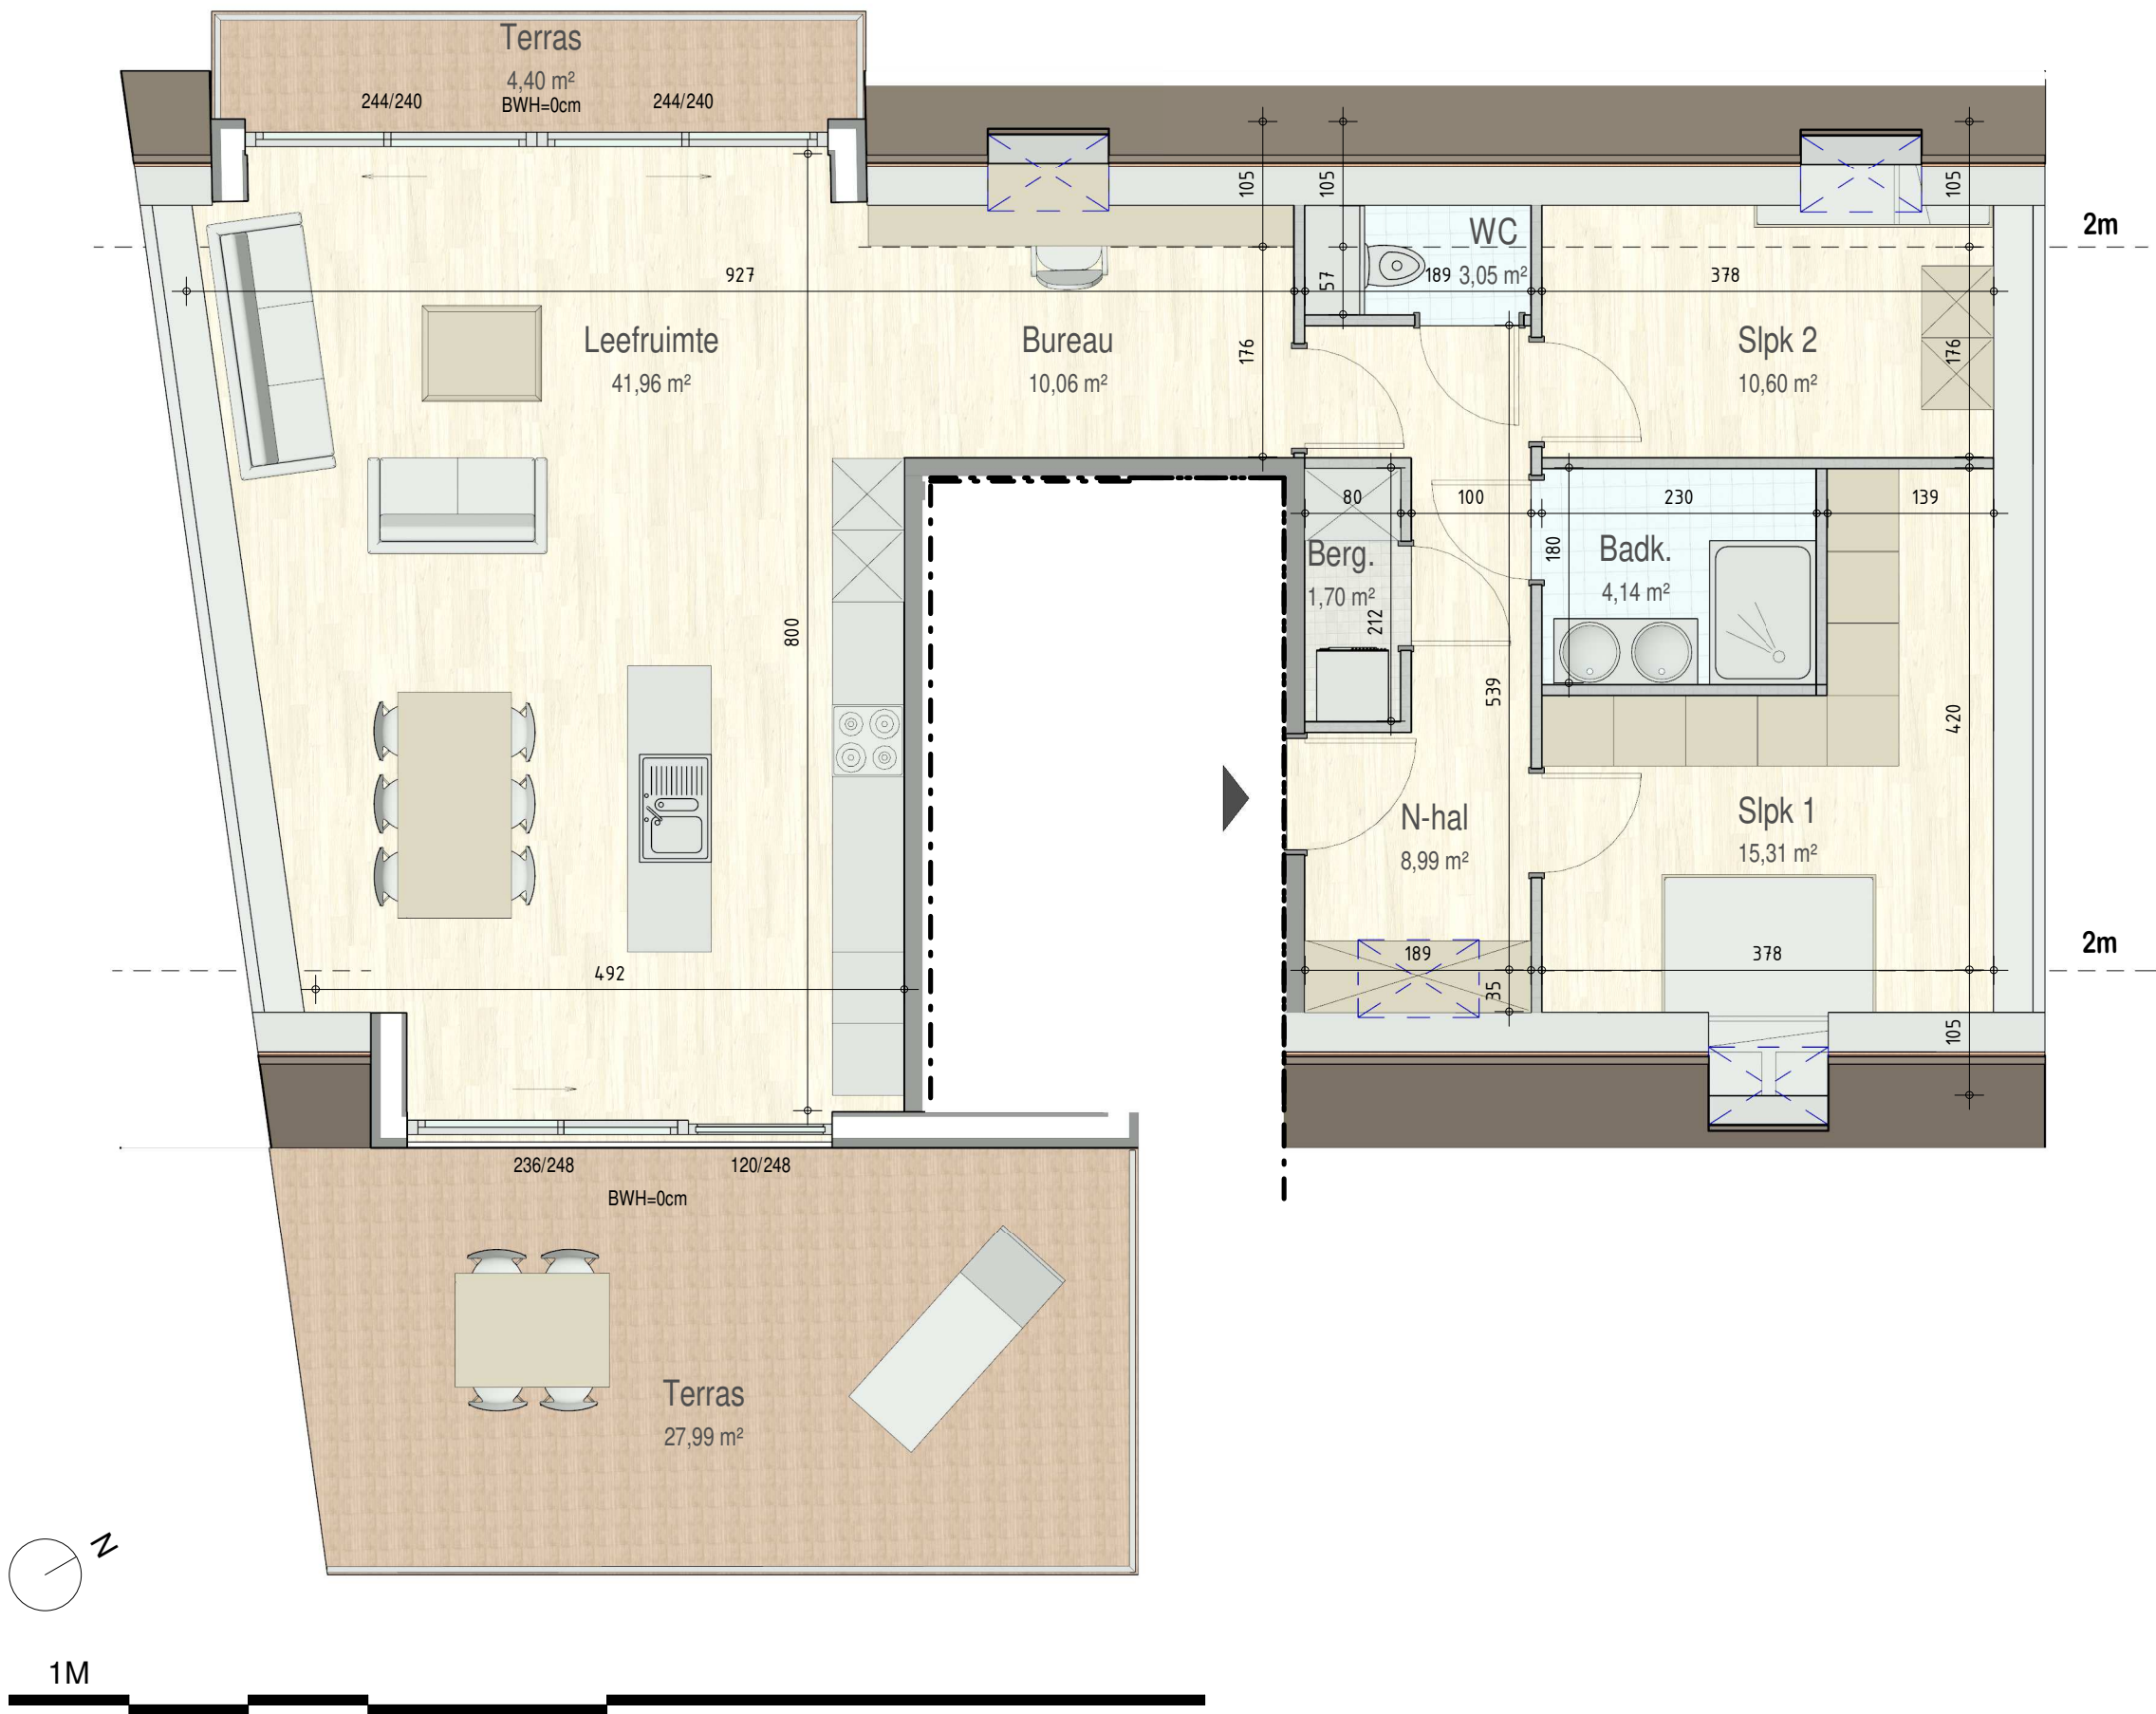

B2.01
72196204

opp.: 104.27m² + opp. terras: 32.39m²
appartement: 2 slaapkamers

Dit is geen contractueel document. Alle meubels, toestellen en vloerbekleding zijn illustratief. De maatvoering op de plannen geeft bij benadering de werkelijke afmetingen aan. Afwijkingen op de maatvoering in de uitvoering is mogelijk.

