


LEGENDE	
	GEVELSTEEN
	SNELBOUW
	BETONCONSTRUCTIE
	WELFSELS
	FUNDERINGSMETSELWERK
	ZACHTE ISOLATIE
	BESTAANDE CONSTRUCTIE

Verdiepingsplan bestand 1/100

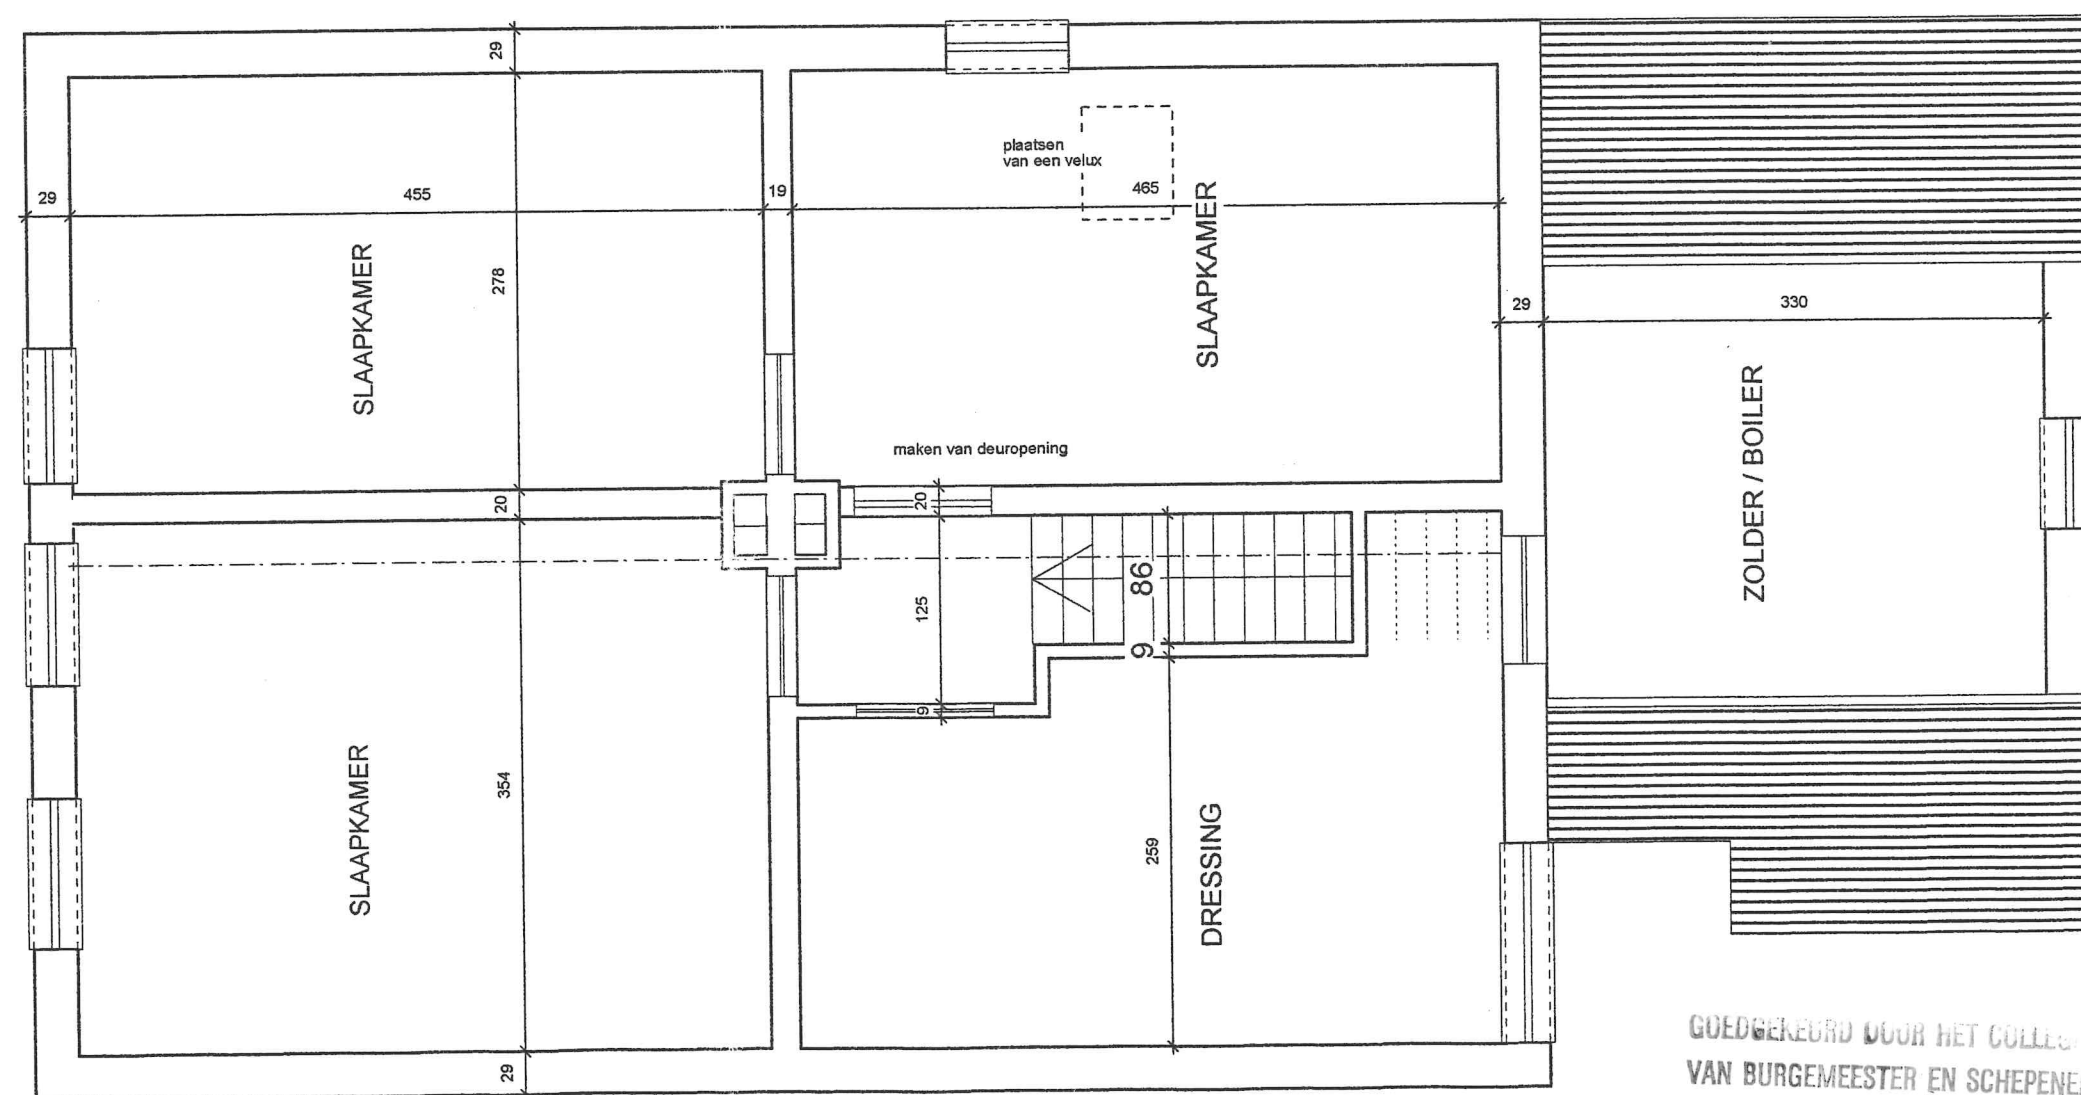

VERDIEPINGSPLAN nieuw 1/50

GOEDGEKEURD DOOR HET COLLEGE  
VAN BURGEMEESTER EN SCHEPENEN  
IN ZITTING VAN : 13 JAN 2001

