

As 1° afdeling  
Sectie B nr. 455 V  
'Beckersveld'



VERKAVELINGSPLAN  
Schaal 1/500

Gemeten en opgemaakt door  
ondergetekende ing.-landmeter-expert,  
beëdigd door de RB van eerste  
aanleg van Tongeren

Peter Gijsen  
Lan 040136

Na "ne varietur" getekend,  
gehecht als bijlage aan akte 7372  
verleden voor notaris Van Aenrode  
op 28.08.2013

Gemeente As  
plan gevoegd bij onze  
verkavelingsvergunning van 04 JAN. 2013  
Namens het College  
burgemeester- de Secretaris

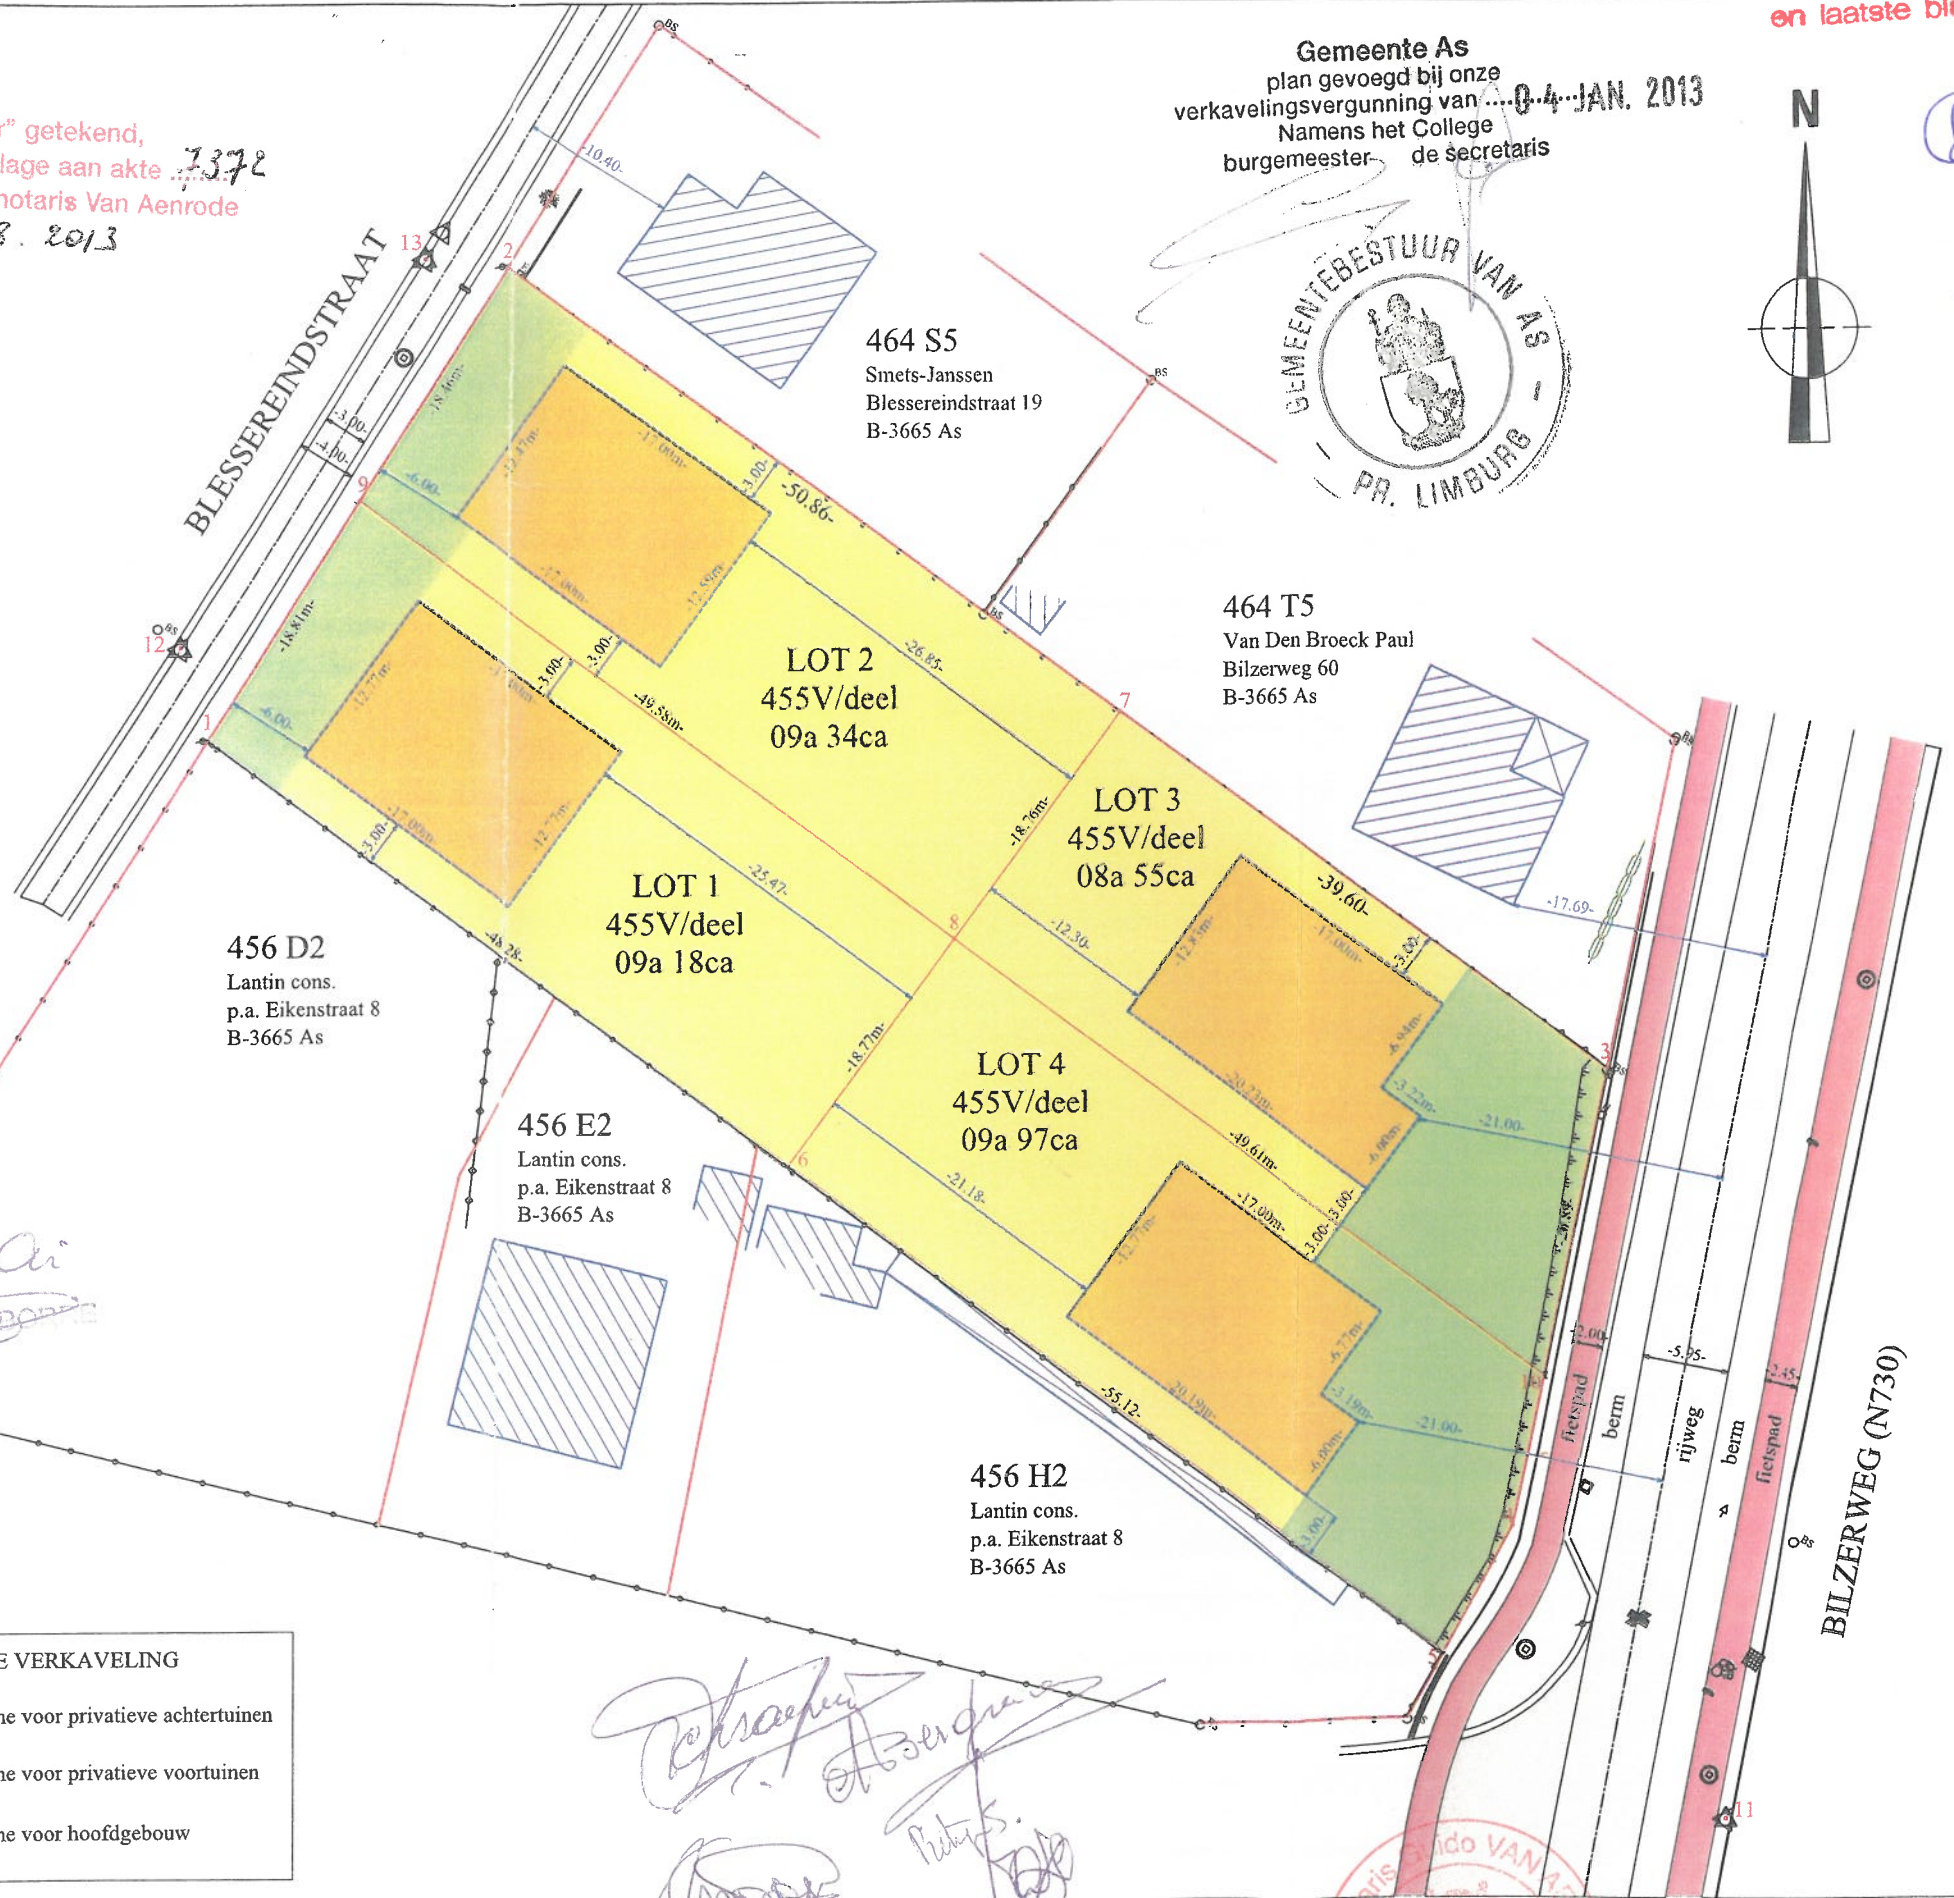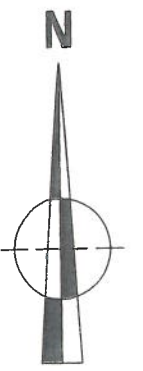

- LEGENDE
- muur
  - gebouw
  - wegas
  - afsluiting hout
  - afsluiting gladde draad
  - talud
  - haag
  - perceelsgrens
  - bestaande steen
  - polygoonpunt
  - hoogtepunt
  - dorpel gebouw
  - verlichtingspaal
  - verkeersbord
  - loofboom hoog
  - naaldboom hoog
  - betonverharding
  - asfaltverharding
  - steenslag
  - betontegels
  - hydrant
  - elektriciteitskast
  - straatkolk
  - onderzoeksschouw

Geregistreerd een blad, verzending  
te Genk, op 3-09-2013  
Boek 6/45 blad 42 vak 7  
Ontvangen: vijfzig euro (50€)  
De e.a. inspecteur

Coördinatentabel (Lambert '72)

NR	X	Y
1	234616.092	188157.479
2	234636.045	188188.965
3	234710.329	188135.060
4	234704.001	188104.652
5	234699.389	188096.222
6	234654.988	188128.875
7	234677.223	188159.111
8	234666.107	188143.995
9	234626.163	188173.370
10	234706.072	188114.605
11	234718.680	188085.206
12	234614.201	188163.629
13	234630.429	188189.456

- LEGENDE VERKAVELING
- zone voor privatieve achtertuinen
  - zone voor privatieve voortuinen
  - zone voor hoofdgebouw

Datum: 23/05/2012  
Dossiernummer: 120228  
Getekend: JK + SB

**Geotec**  
INFRA - TOPOGRAFIE - RUIMTE - EXPERTISE O.G.  
Riemsterweg 117, B-3742 Bilzen  
T. 089/51.53.43 F. 089/51.53.44  
website: www.geotec.be  
e-mail: info@geotec.be

VOOR EENSCHIEDEND FOTOGRAFISCH AFSCRIFT

"© De algemene Administratie van de Patrimoniumdocumentatie is  
enige eigenaar van de kadastrale gegevens 1.1.2011 die op dit document voorkomen"