


23.117

BA\_Woning 01\_P\_N\_3\_verdiep +1 1:50

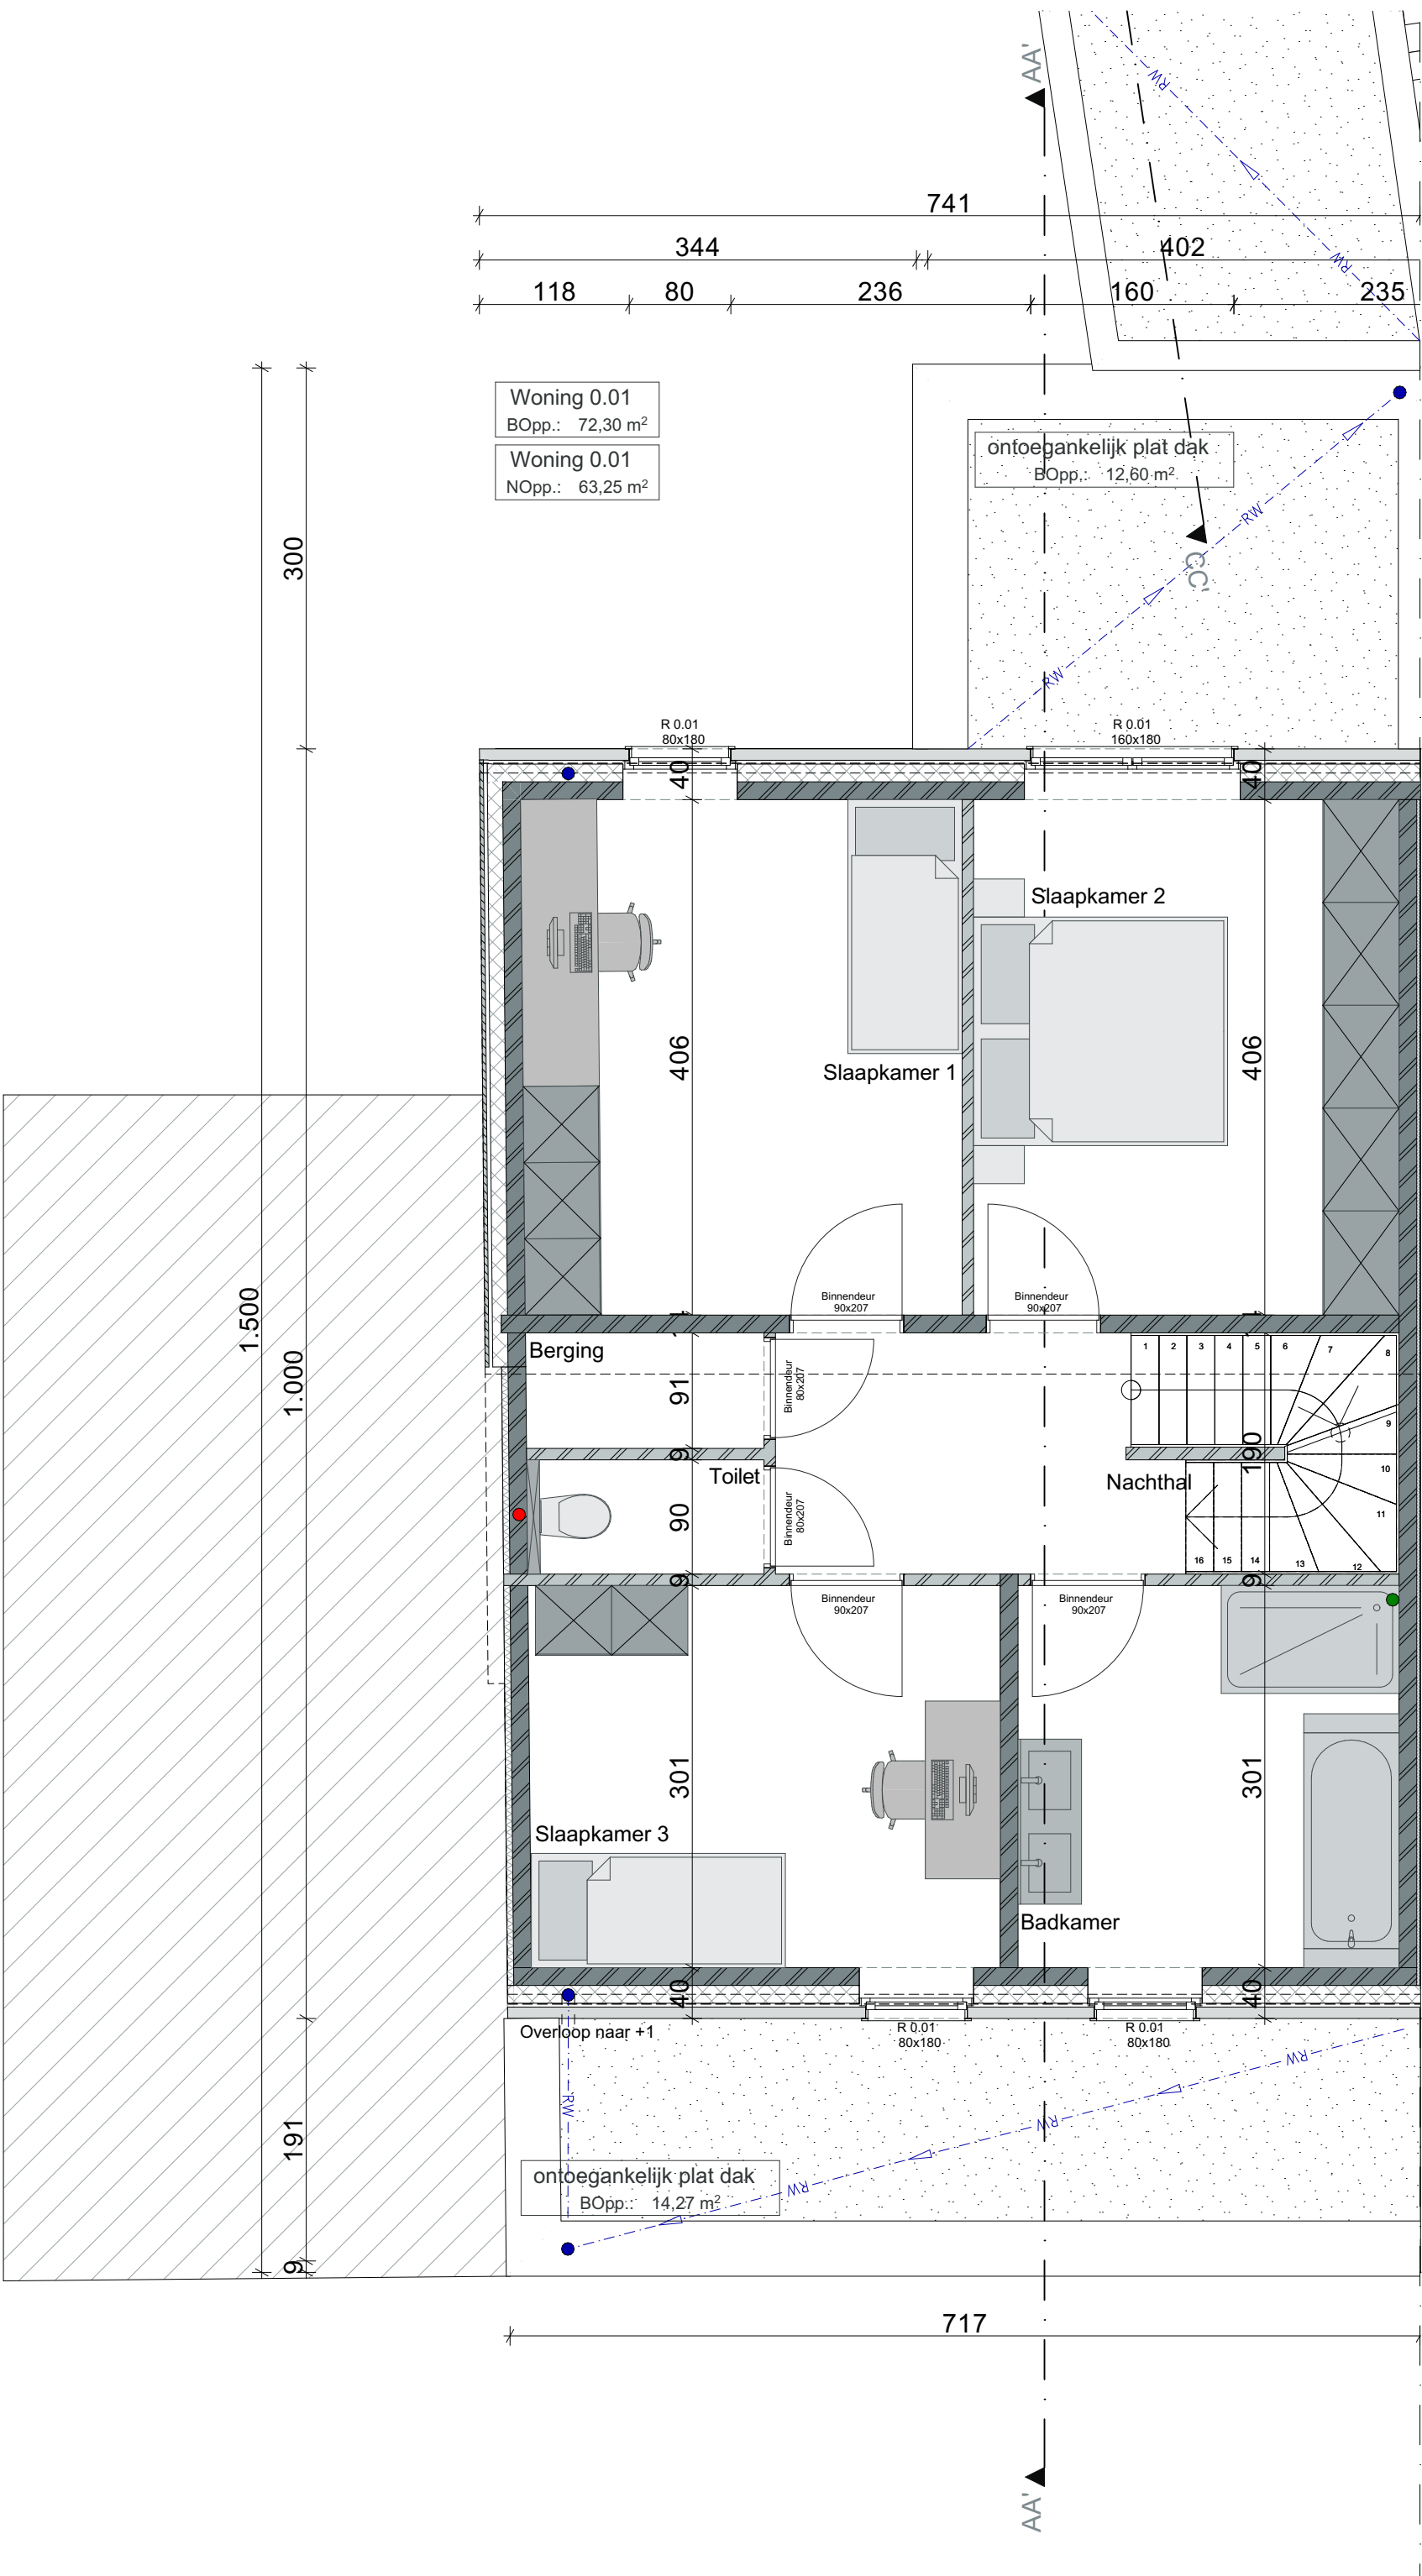

Datum  
28/06/2023

Bouwheer  
Maison D'Artagnan  
Oostrozebeeksestraat 34  
8710 Wielsbeke

Bouwplaats  
Oostrozebeeksestraat  
8710 Wielsbeke  
2° afdeling /Ooigern Sectie A,nrs. 169/W

Contactpersoon  
Tim Callier

Ruimte callier  
Architect Tim Callier

zelzatestraat 37 - 9960 Assenede  
+32 (0) 493 73 12 97 - info@ruimtecallier.be  
btw be 0739.632.621