


23.117

BA_Woning 01_P_N_2_gelijkvloers 1:50

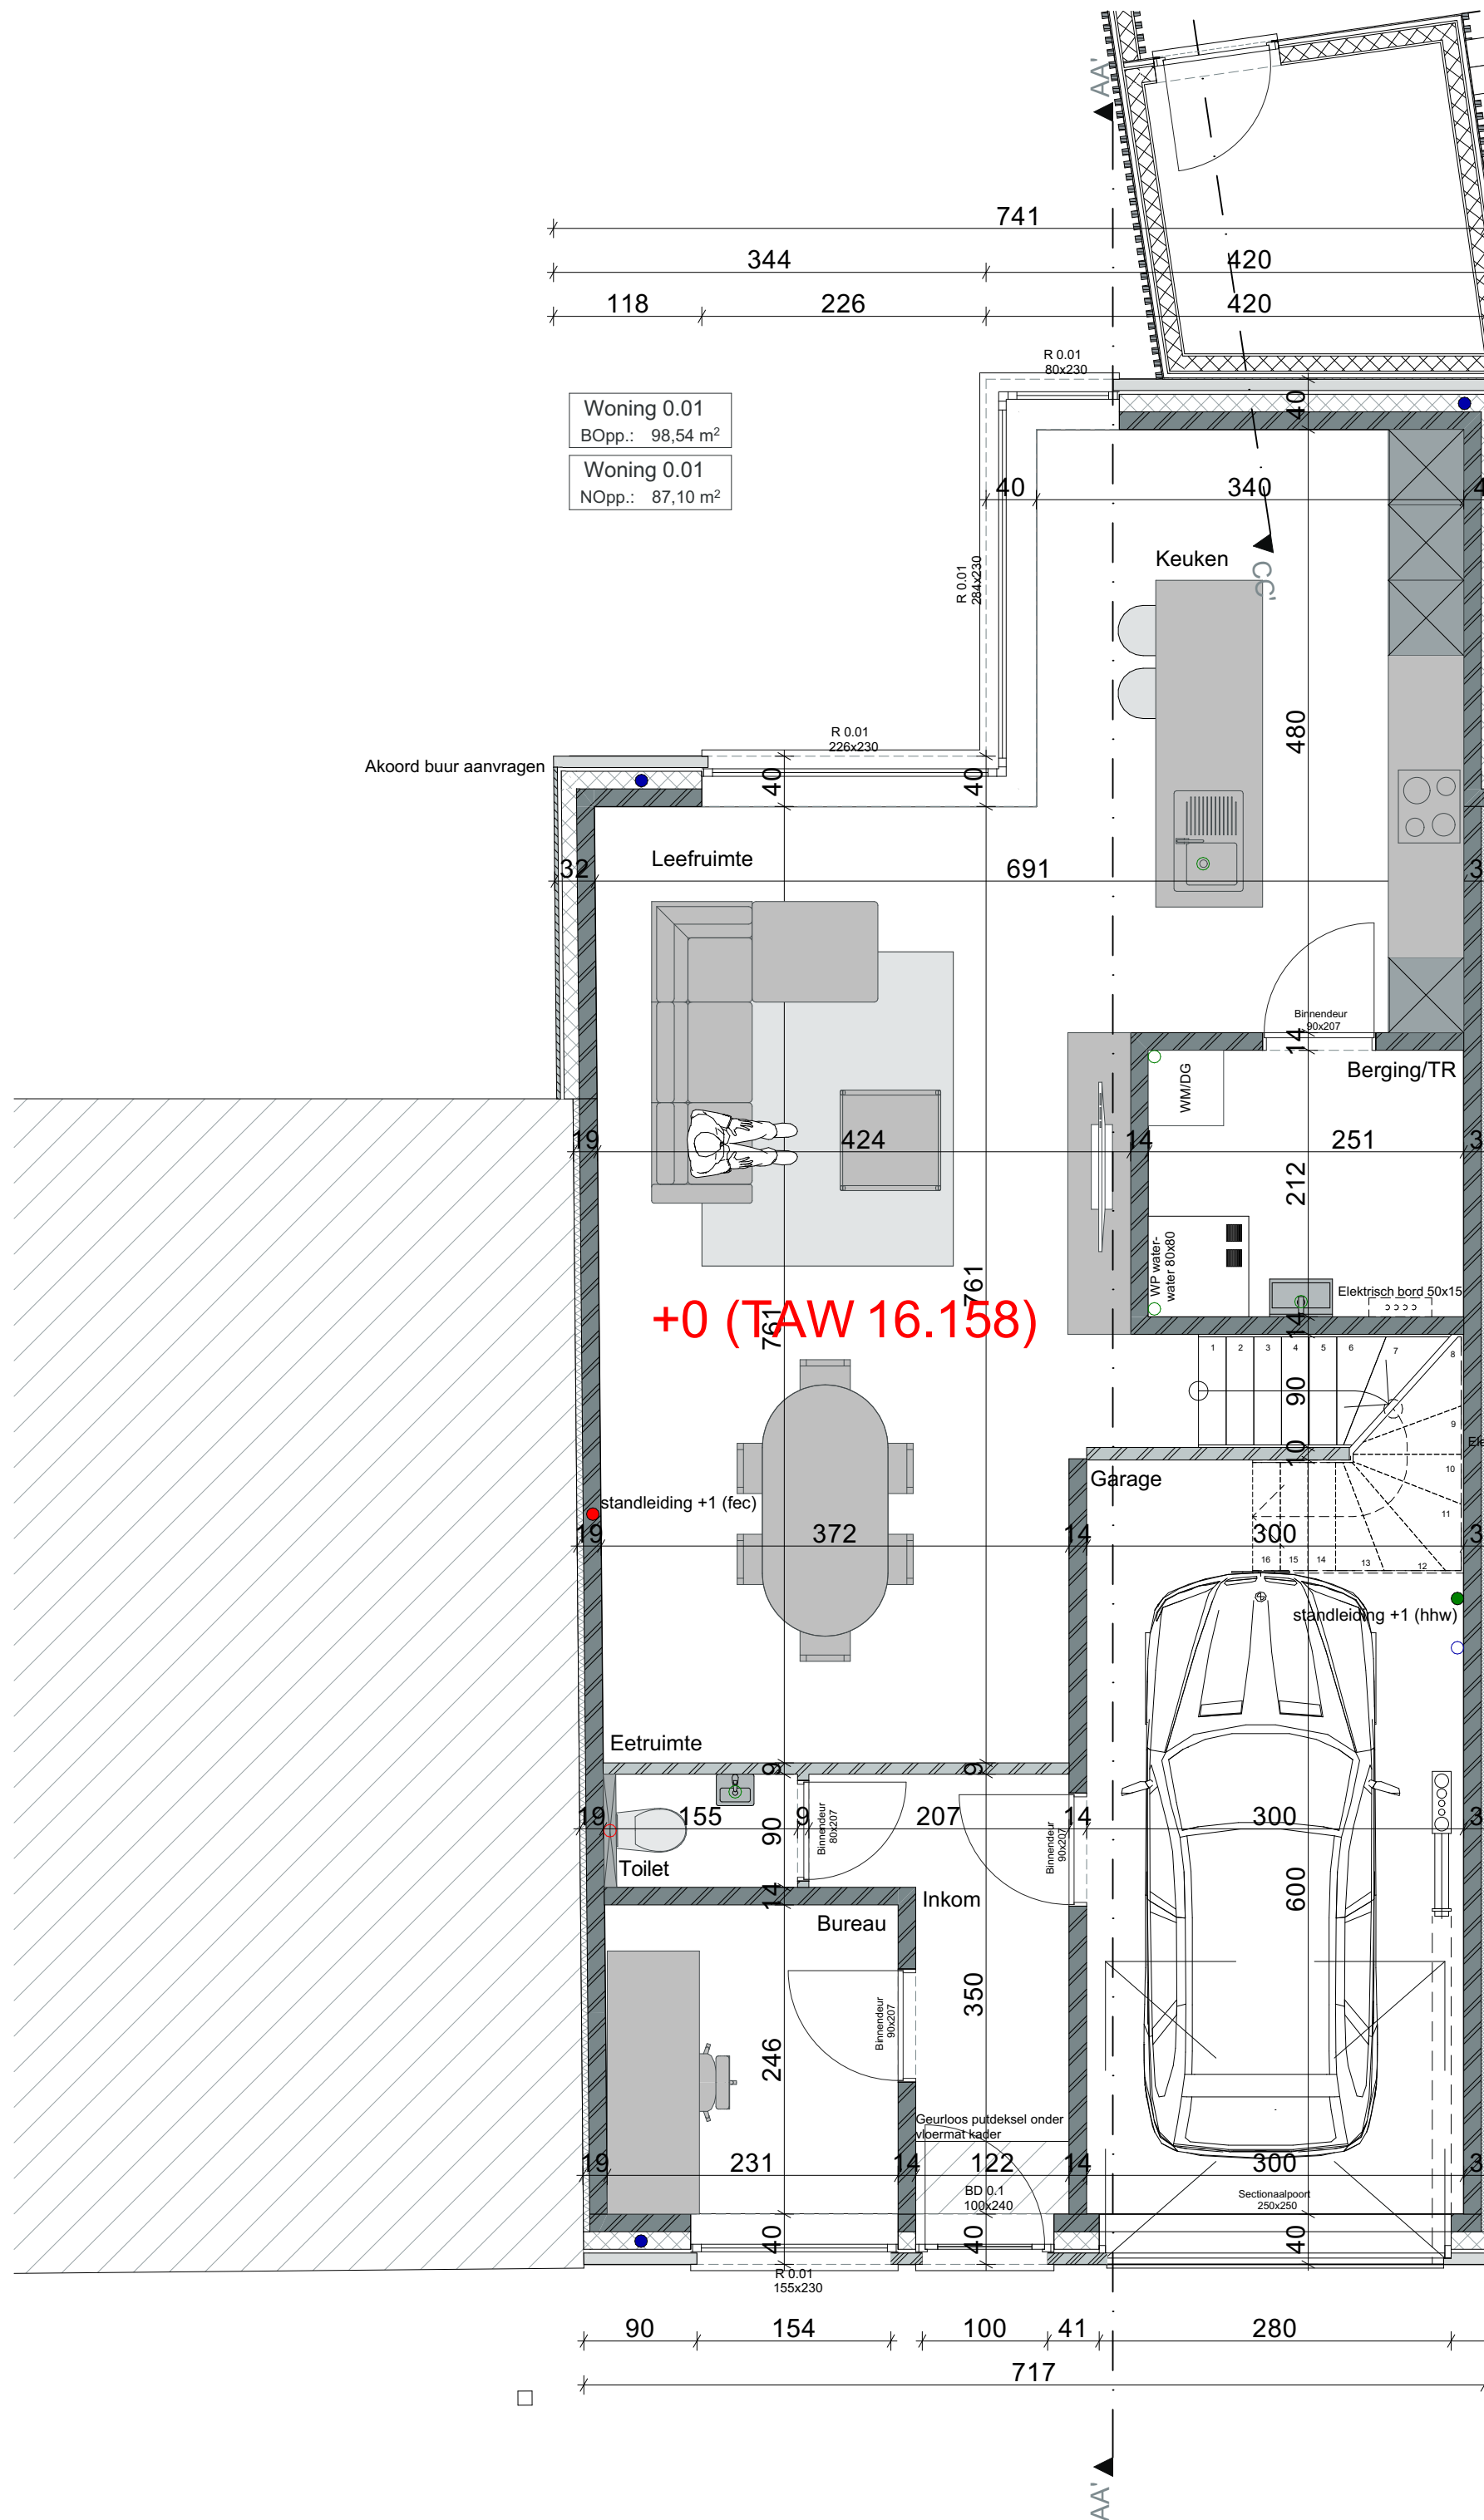

Datum
28/06/2023

Bouwheer
Maison D'Artagnan
Oostrozebeeksestraat 34
8710 Wielsbeke

Bouwplaats
Oostrozebeeksestraat
8710 Wielsbeke
2° afdeling /Ooigem Sectie A,nrs. 169/W

Contactpersoon
Tim Callier

Ruimte callier
Architect Tim Callier

zelzatestraat 37 - 9960 Assenede
+32 (0) 493 73 12 97 - info@ruimtecallier.be
btw be 0739.632.621

