

TOURNAI - 2ème division -

Plan d'un terrain bâti, comprenant les maisons rue de la Lys 55 et 57, et chemin de Halage, 14 cadastré section B 189^m, et partie des numéros 189^p, 189ⁿ et 190^l pour une contenance globale mesurée de 4 ares 95 ca, au nom de la société Obourg Granulats, venderesse.

Plan de situation. Echelle : 1/10.000^e




Plan d'occupation Echelle 1/2.000^e

Section B

LEVE et DRESSE
par le géomètre expert immobilier Guy ROGER,
soussigné légalement admis et assermenté en
cette qualité par le Tribunal de 1ère instance
séant à Tournai.

Tournai, le 12 janvier 1993.

[Signature]

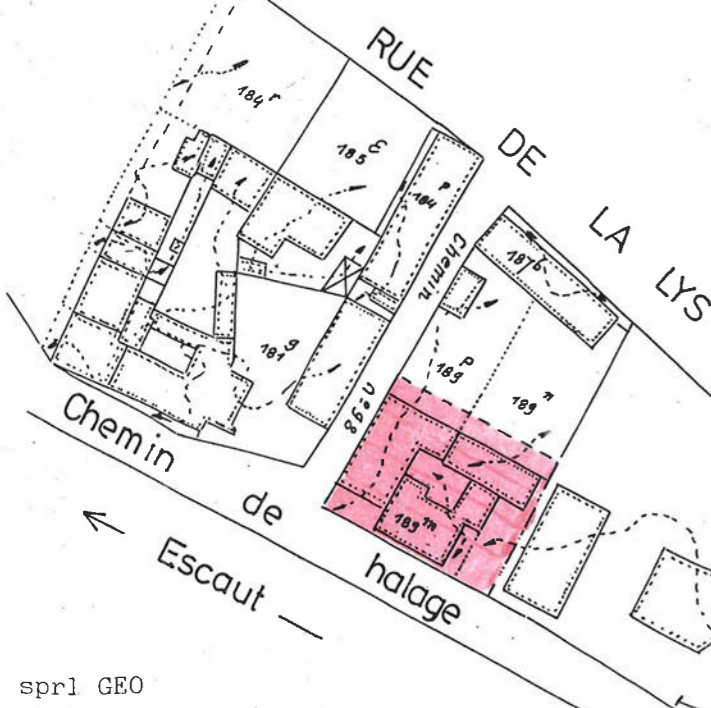

sprl GEO
85f, av. des Alliés 7540 Tournai.
Tél.: 069/232067
Fax : 216660

Echelle : 1/250 m.

