

PROVINCE DE HAINAUT

Commune de Tournai 2ème division - 57462 -

Section B n° 189X, 189B2

PLAN DE DIVISION

Dressé à Tournai, le 04.04.2025 - REF : M250105 - Echelle 1/150 - REF MEOW : 57462-....

Objet du plan : division de propriété et création de servitudes :

- **LOT A** = à prendre dans la parcelle B189B2 une superficie mesurée de **66ca**, définie par les droites sous liseré jaune, joignant les points n° L.1 à L.10 et L.1.

- **LOT B** = à prendre dans la parcelle B189B2 une superficie de 01a 18ca et parcelle B189X d'une superficie de 12ca soit une superficie totale mesurée de **01a 30ca**, définie par les droites sous liseré cyan, joignant les points n° L.10 à L.11.

- **LOT C** = à prendre dans la parcelle B189B2 une superficie mesurée de **01a 02ca**, définie par les droites joignant les points n° L.11 à L.12.

- **LOT D** = solde de la parcelle B189B2 d'une superficie mesurée de **3ca**, définie par les droites joignant les points n° L.12 à L.13.


Documentation :

Plan du G-E Guy ROGER du 25.02.1993 REF MEOW 57462-545

Plan du G-E Eddy MONTIGNIE du 12.09.2011 REF MEOW 57462-10080

Plans du G-E Gilles ROGER des 19.02.2021 REF MEOW 57045-10405, 02.04.2021 (12ca) REF MEOW 57462-10417, 02.04.2021 (79ca).

Voir liste des coordonnées Lambert 72 au verso.

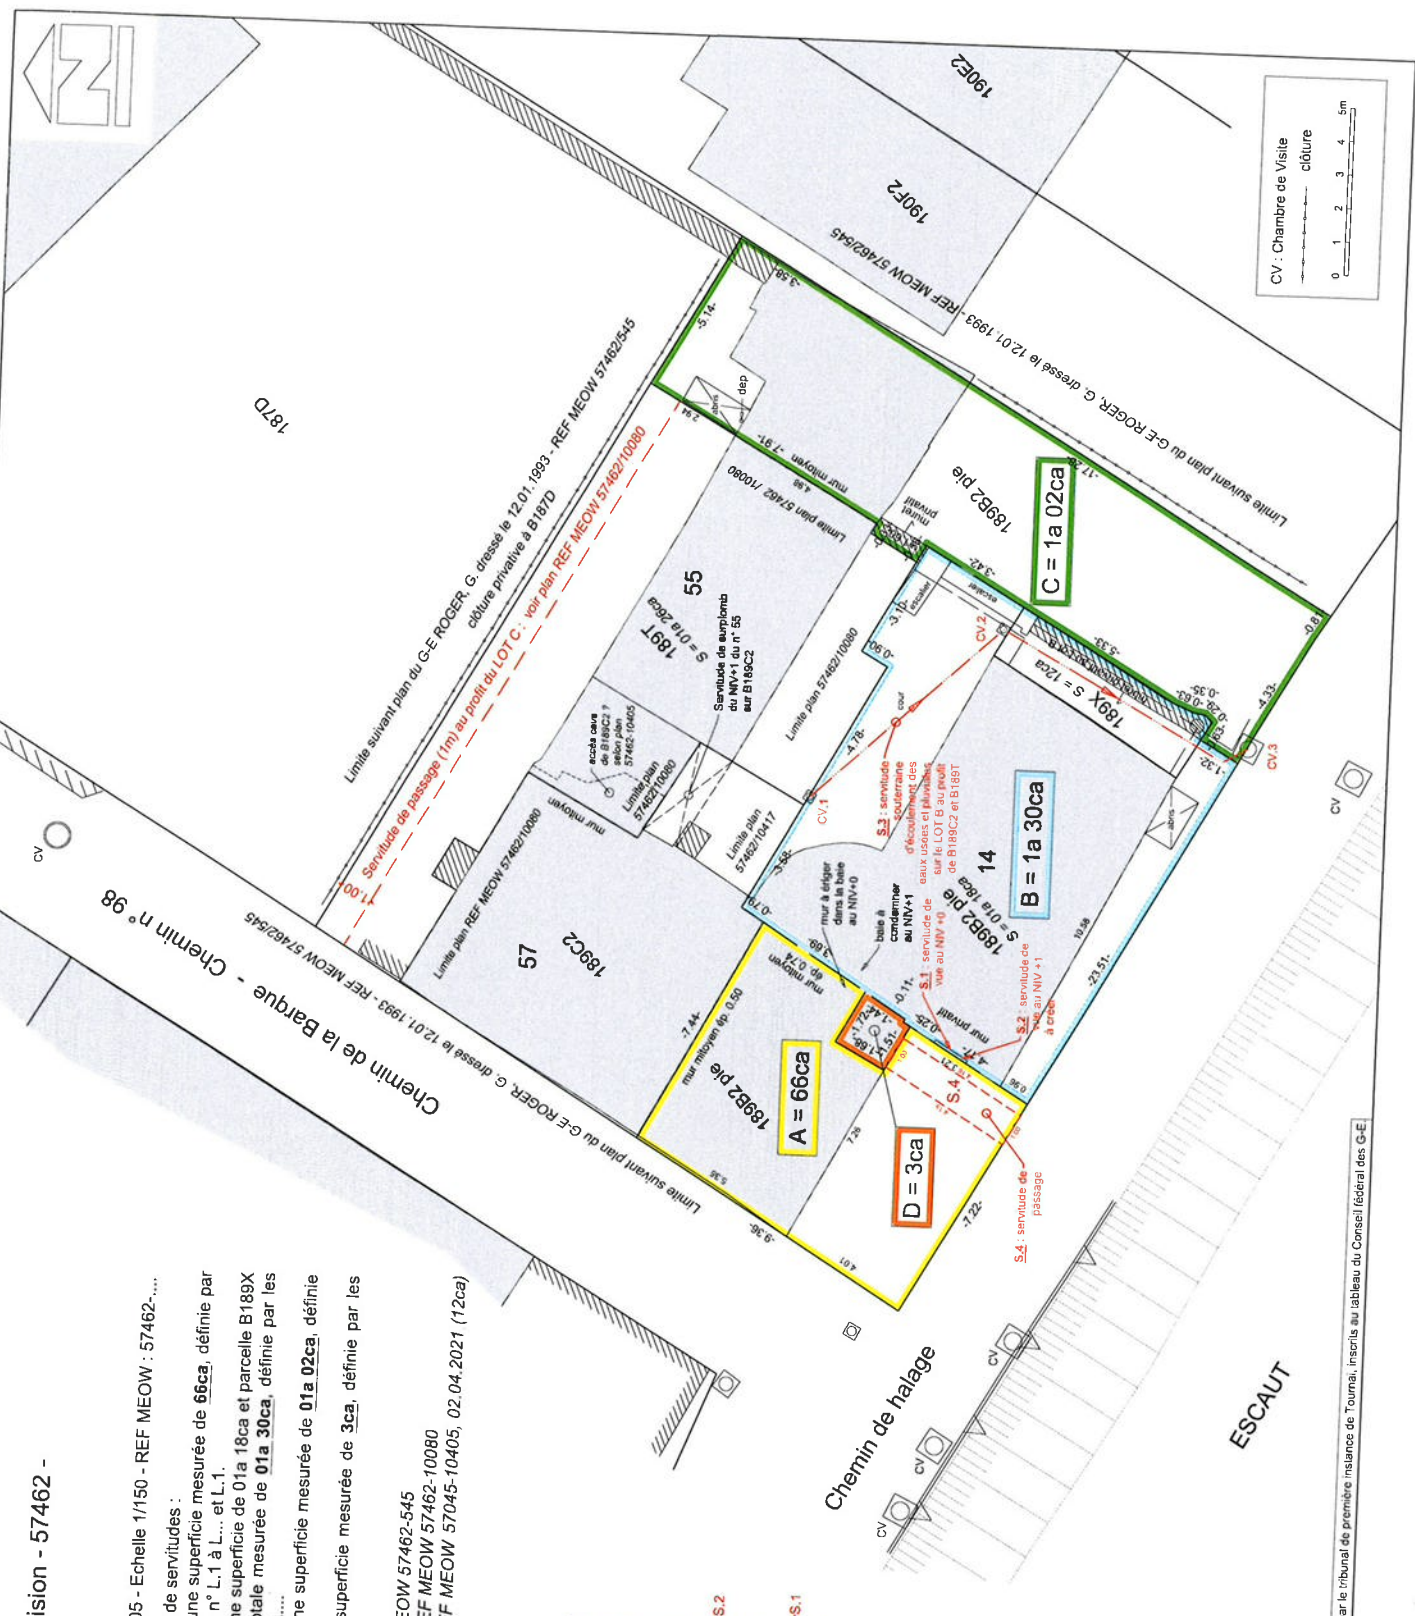

PIODA & VAN DER WEE Srl
Géomètres-Experts

GEO 040177
Pioda, Lambert, Gaudin
Tél : 069 846507
GEO 151335
van der wee@pioda.be
Residence des Moltes, 21 - BE 7503 TOURNAI
RC N° 00196/A 6500 - Plan levé et dressé par les Géomètres-Experts, assermentés par le tribunal de première instance de Tournai, inscrits au tableau du Conseil fédéral des G-E