

Teller nr.: 2 814 267  
Stand I: 000 001,2    Stand II: 000 001,2

## **PROCES-VERBAAL VAN ONDERZOEK DER ELEKTRISCHE INSTALLATIE VAN EEN DEFINITIEVE RESIDENTIELE AANSLUITING**

*Op basis van de interne procedure QPRO/ELE/001*

Aard van onderzoek : indienststellingsonderzoek volgens AREI art. 87-86-270.  
Nieuwe installatie.  
Type der lokalen : appartement A0 (gelijkvloers).  
Onderzoeker : Jurgén Moens      Datum van onderzoek: 26.11.2015.  
Plaats van onderzoek : Brusselsesteenweg 197 te 9400 Ninove.  
Eigendom van : Mevr. Slagmeulder Hilde.  
Opdrachtgever : bvba De Jonge Jan, Nederwijk 135 te 9400 Ninove.  
Installateur : bvba De Jonge Jan, Nederwijk 135 te 9400 Ninove.  
BTW : BE 0.862.372.560.

### **BESCHRIJVING**

Dienstspanning: 1 x 230 V.  
Meter-bordverbinding: XVB 4 x 10 mm<sup>2</sup>.  
Aardelektrode: aardlus 10 mm<sup>2</sup> Cu + Pb + VOB 16 mm<sup>2</sup>.  
Spreidingsweerstand: 1,5 Ω.  
Aantal borden: 1.  
Aantal eindstroombanen: 13.  
Algemene isolatieweerstand: 2 MΩ.  
Beschrijving: zie schema in bijlage.

Max. beveiliging: 2 x 40 A.  
Beveiliging maatschappij: 2 x 40 A.

Differentieelschakelaar: Alg.: 4p. 40 A 300 mA (type A).  
Bijk.: 4p. 40 A 30 mA (type A) (kringen JKLM).

### **NOTA'S:**

Geen.

### **INBREUKEN:**

Geen.


### **BESLUIT:**

De installatie is conform met het AREI.  
De algemene differentieelschakelaar is verzegeld met een loodje met het teken **OCB**.  
De eendraads en situatieschema's werden voor gezien getekend.  
De installatie dient opnieuw gecontroleerd uiterlijk op 26.11.2040, zoals voorzien door art. 271 van het AREI, alsook voor de ingebruikname van elke belangrijke wijziging of beduidende uitbreiding, uitgevoerd voor deze datum.  
De installatie mag in dienst gesteld worden.

Voor de directeur,  
de onderzoeker.



**Jurgén MOENS**  
O.C.B. 1750  
Kruiskouterstraat 59  
Lennik  
02/269.07.07    0475/45.23.82

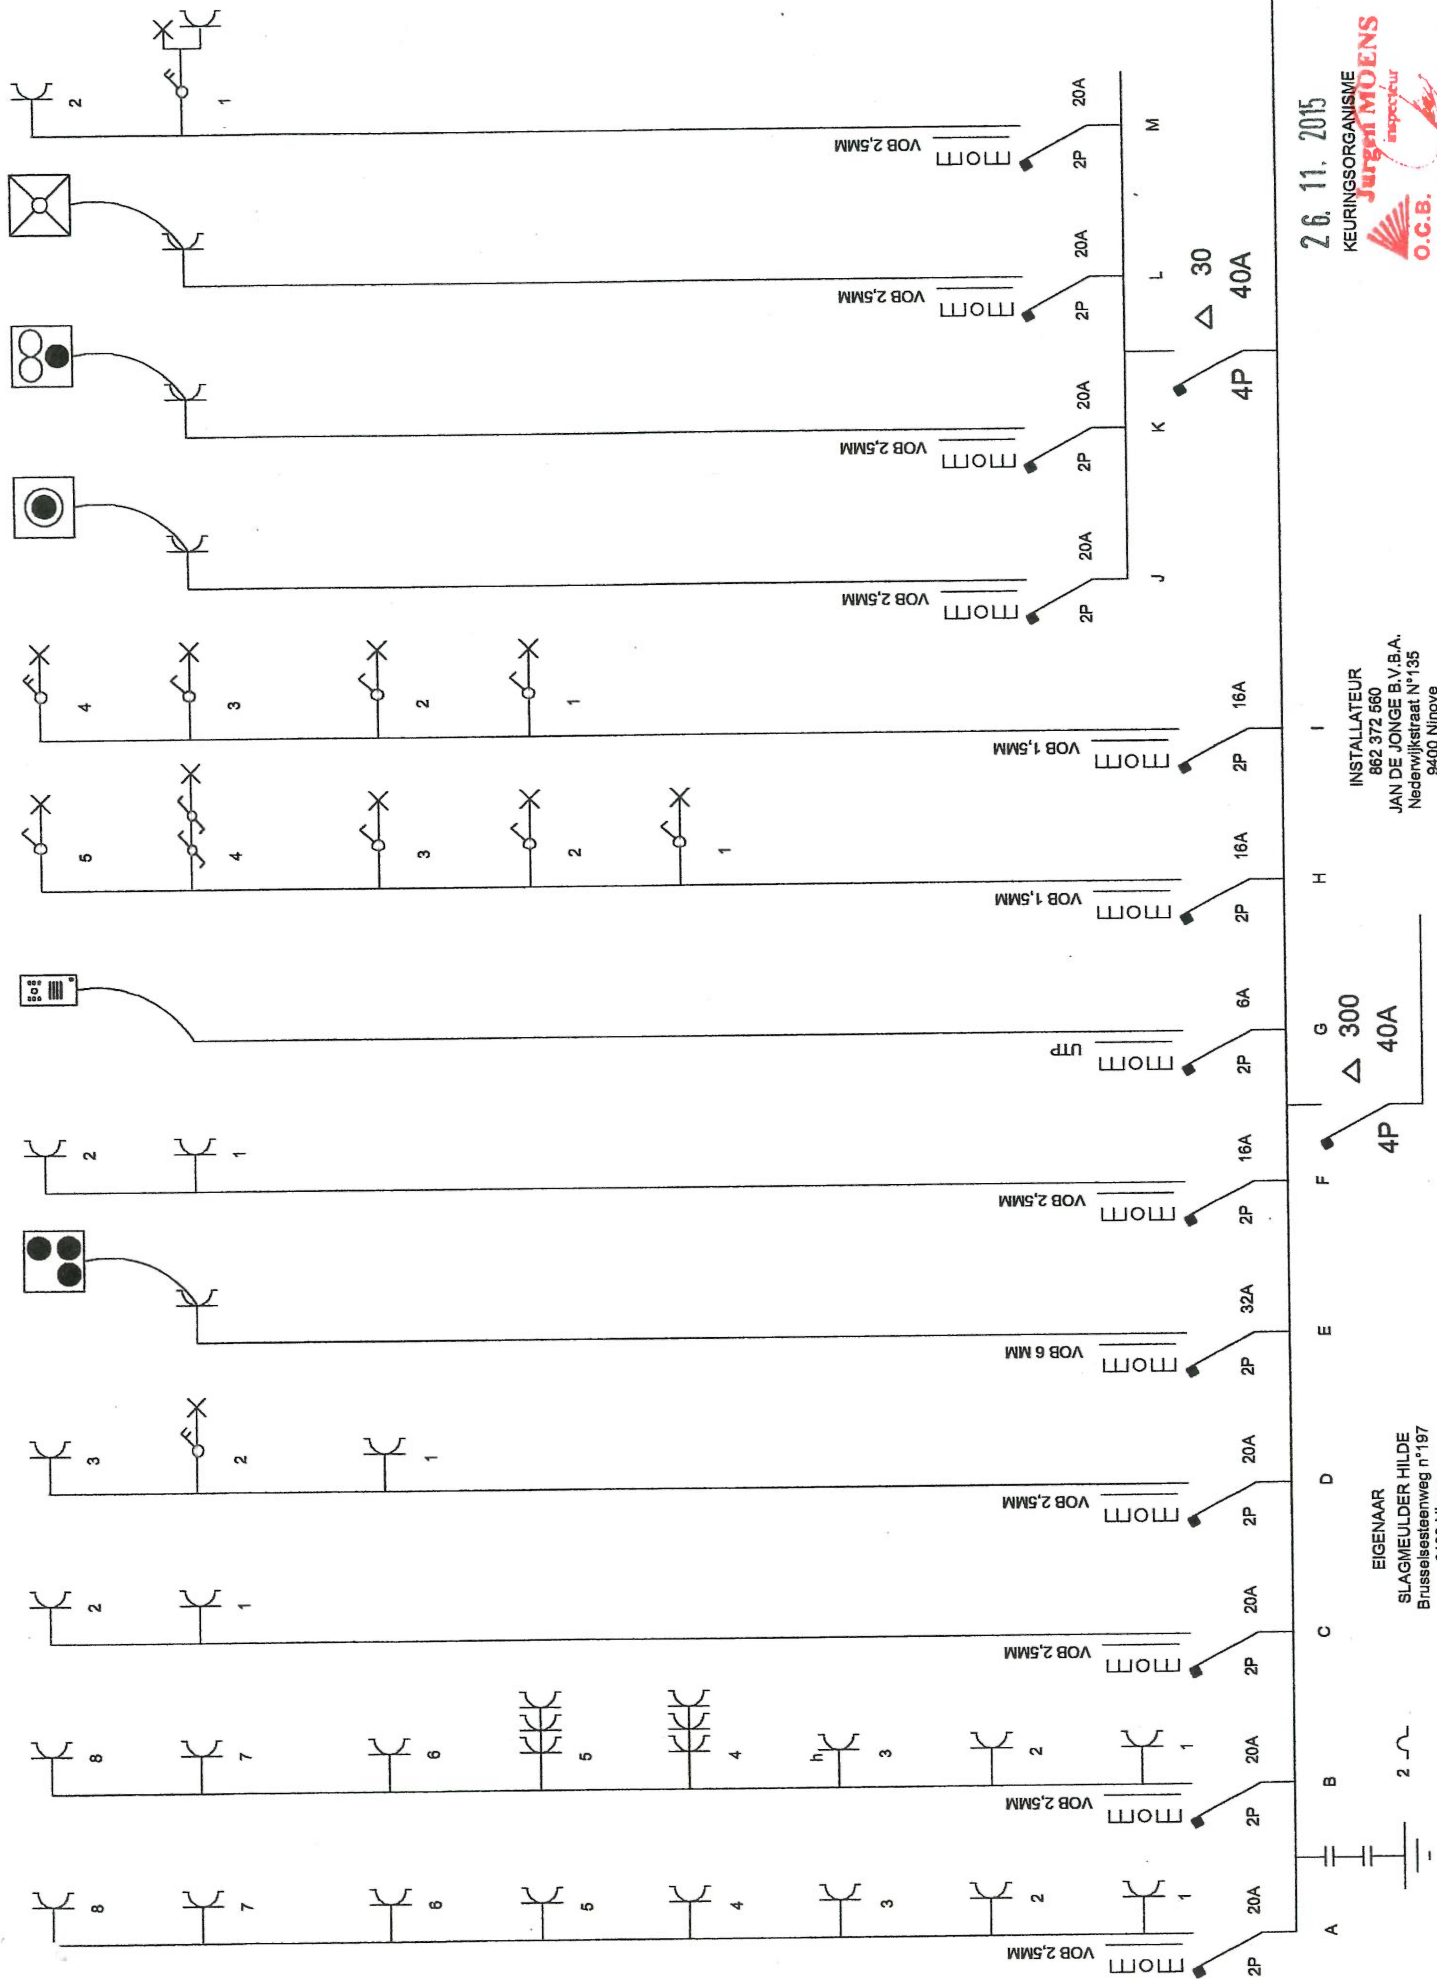


APP A0

26.11.2015

KEURINGSORGANISME  
**Jurgan MOENS**  
inspecteur  
**O.C.B.**  
Kruiskoudestraat 59-1750 Lennik  
02 269 07 07 • 0475 45 23 82

INSTALLATEUR  
882 372 660  
JAN DE JONGE B.V.B.A.  
Nederwijkstraat N°135  
9400 Ninove

EIGENAAR  
SLAGMEULDER HILDE  
Brusselsesteenweg n°197  
9400 Ninove

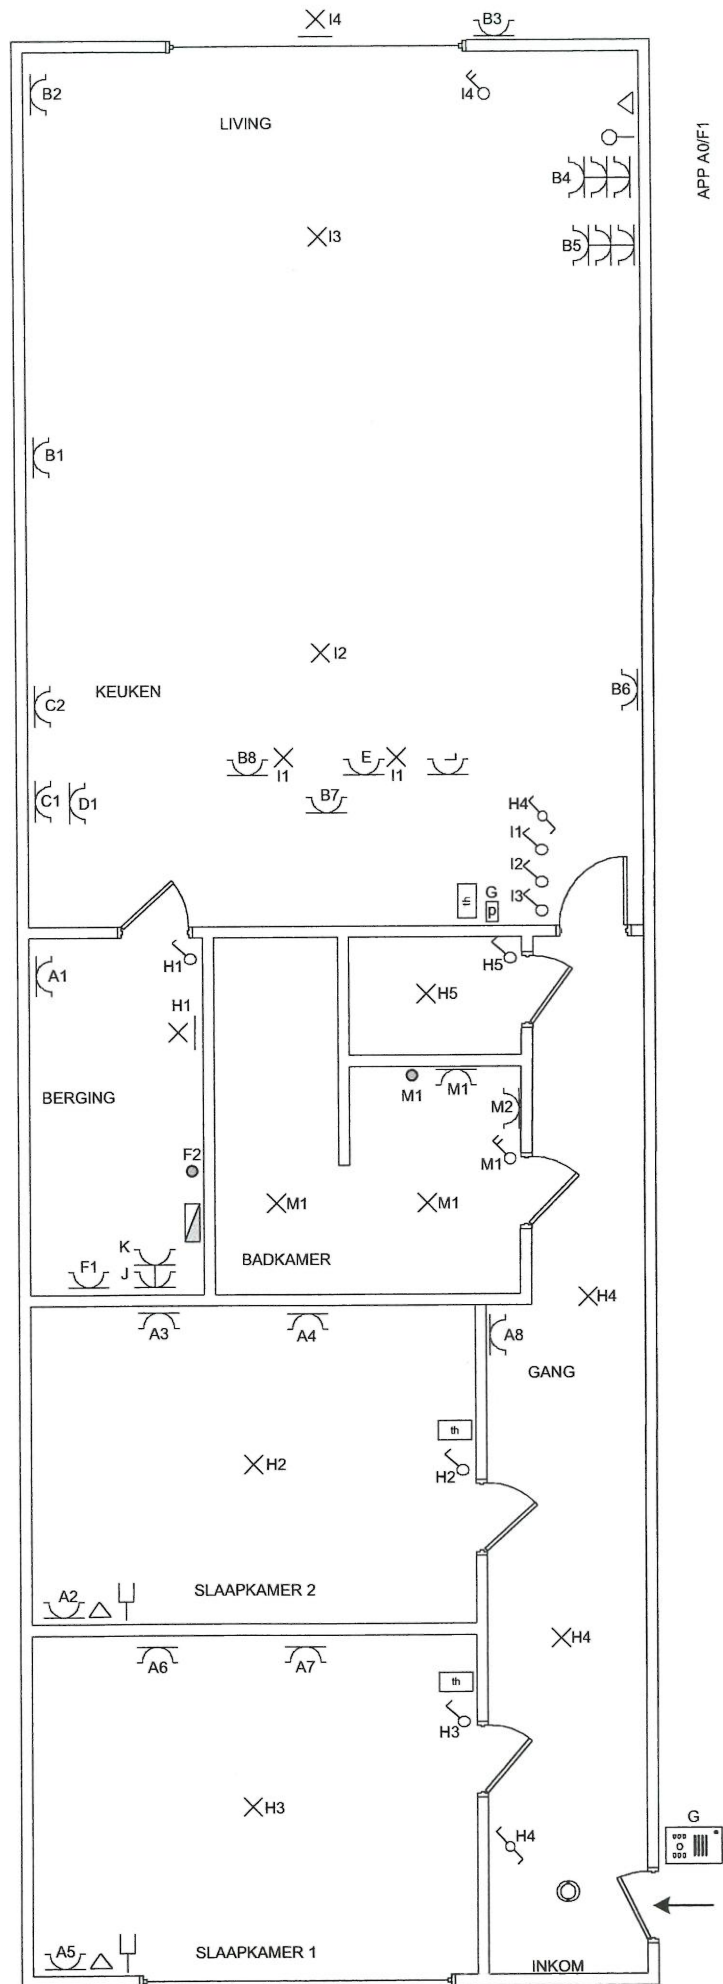

APP A0/F1

26.11.2015

**Jürgen MOENS**  
inspecteur  
**O.C.B.**  
Kruisakouersiraal 59-1750 Lemnik  
02 269 07 07 • 0475 45 23 82