


ALGEMEEN  
LIGGINGSPLAN  
SCHAAAL 1:15000


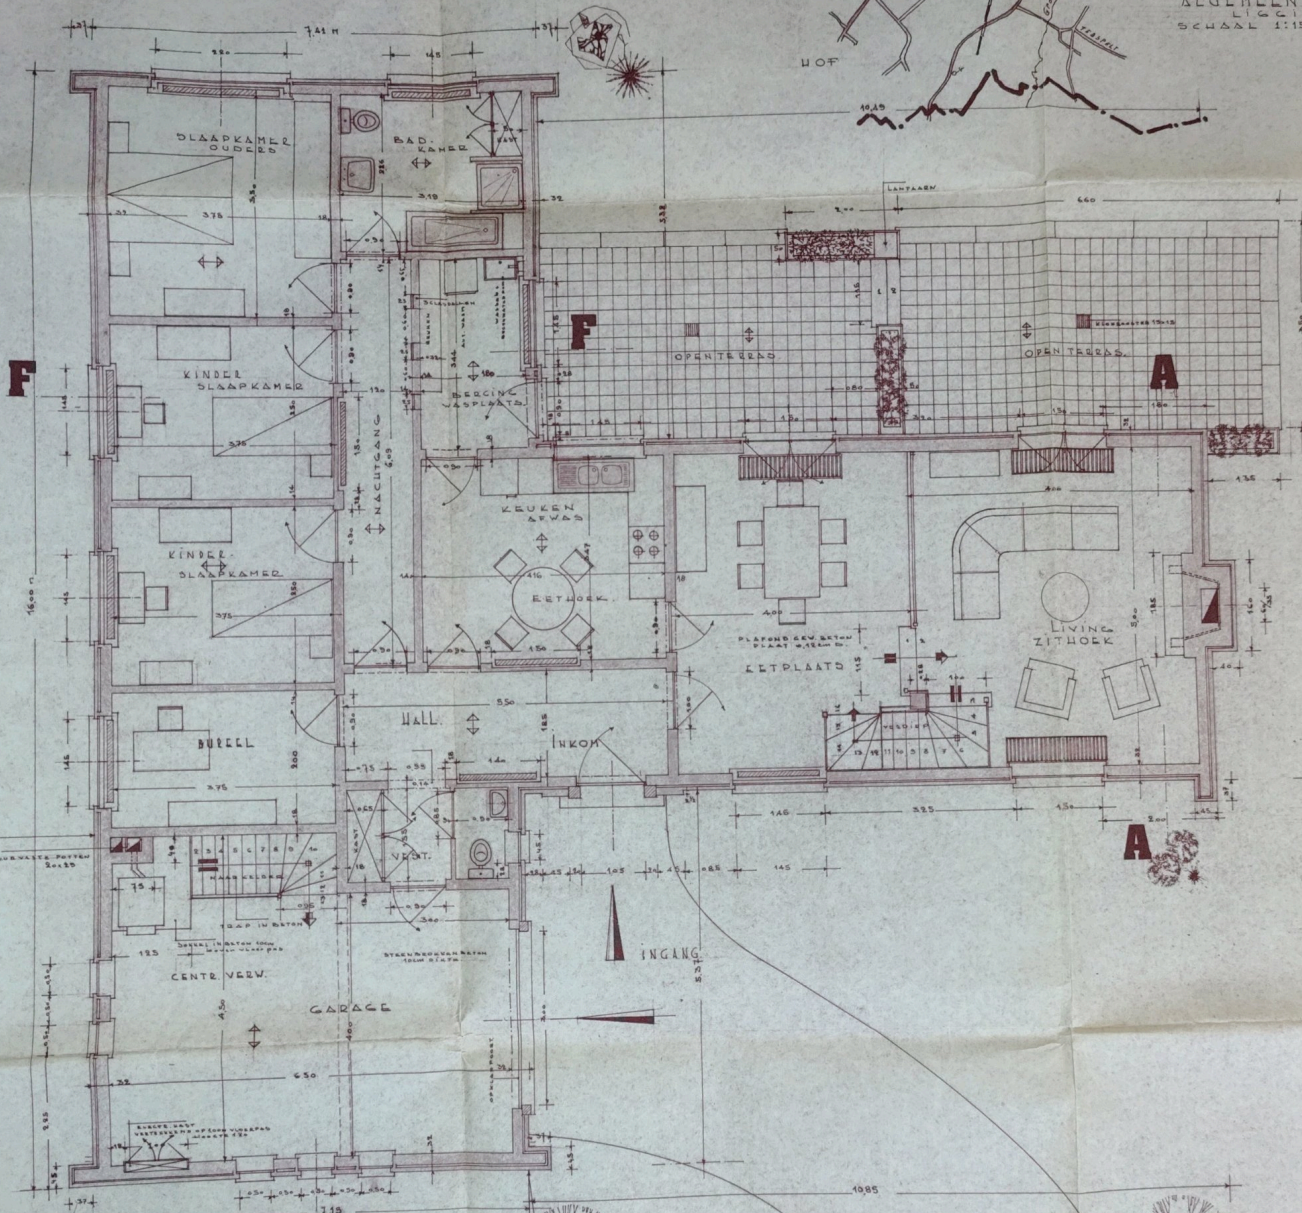


ALGEMEEN PLAN  
VAN HET  
GELIJKVLOERS.

.K

EN  
GINGSPLAN  
1:15000

ALGEMEEN  
INPLANTINGPLAN  
SCHAAL 1:500

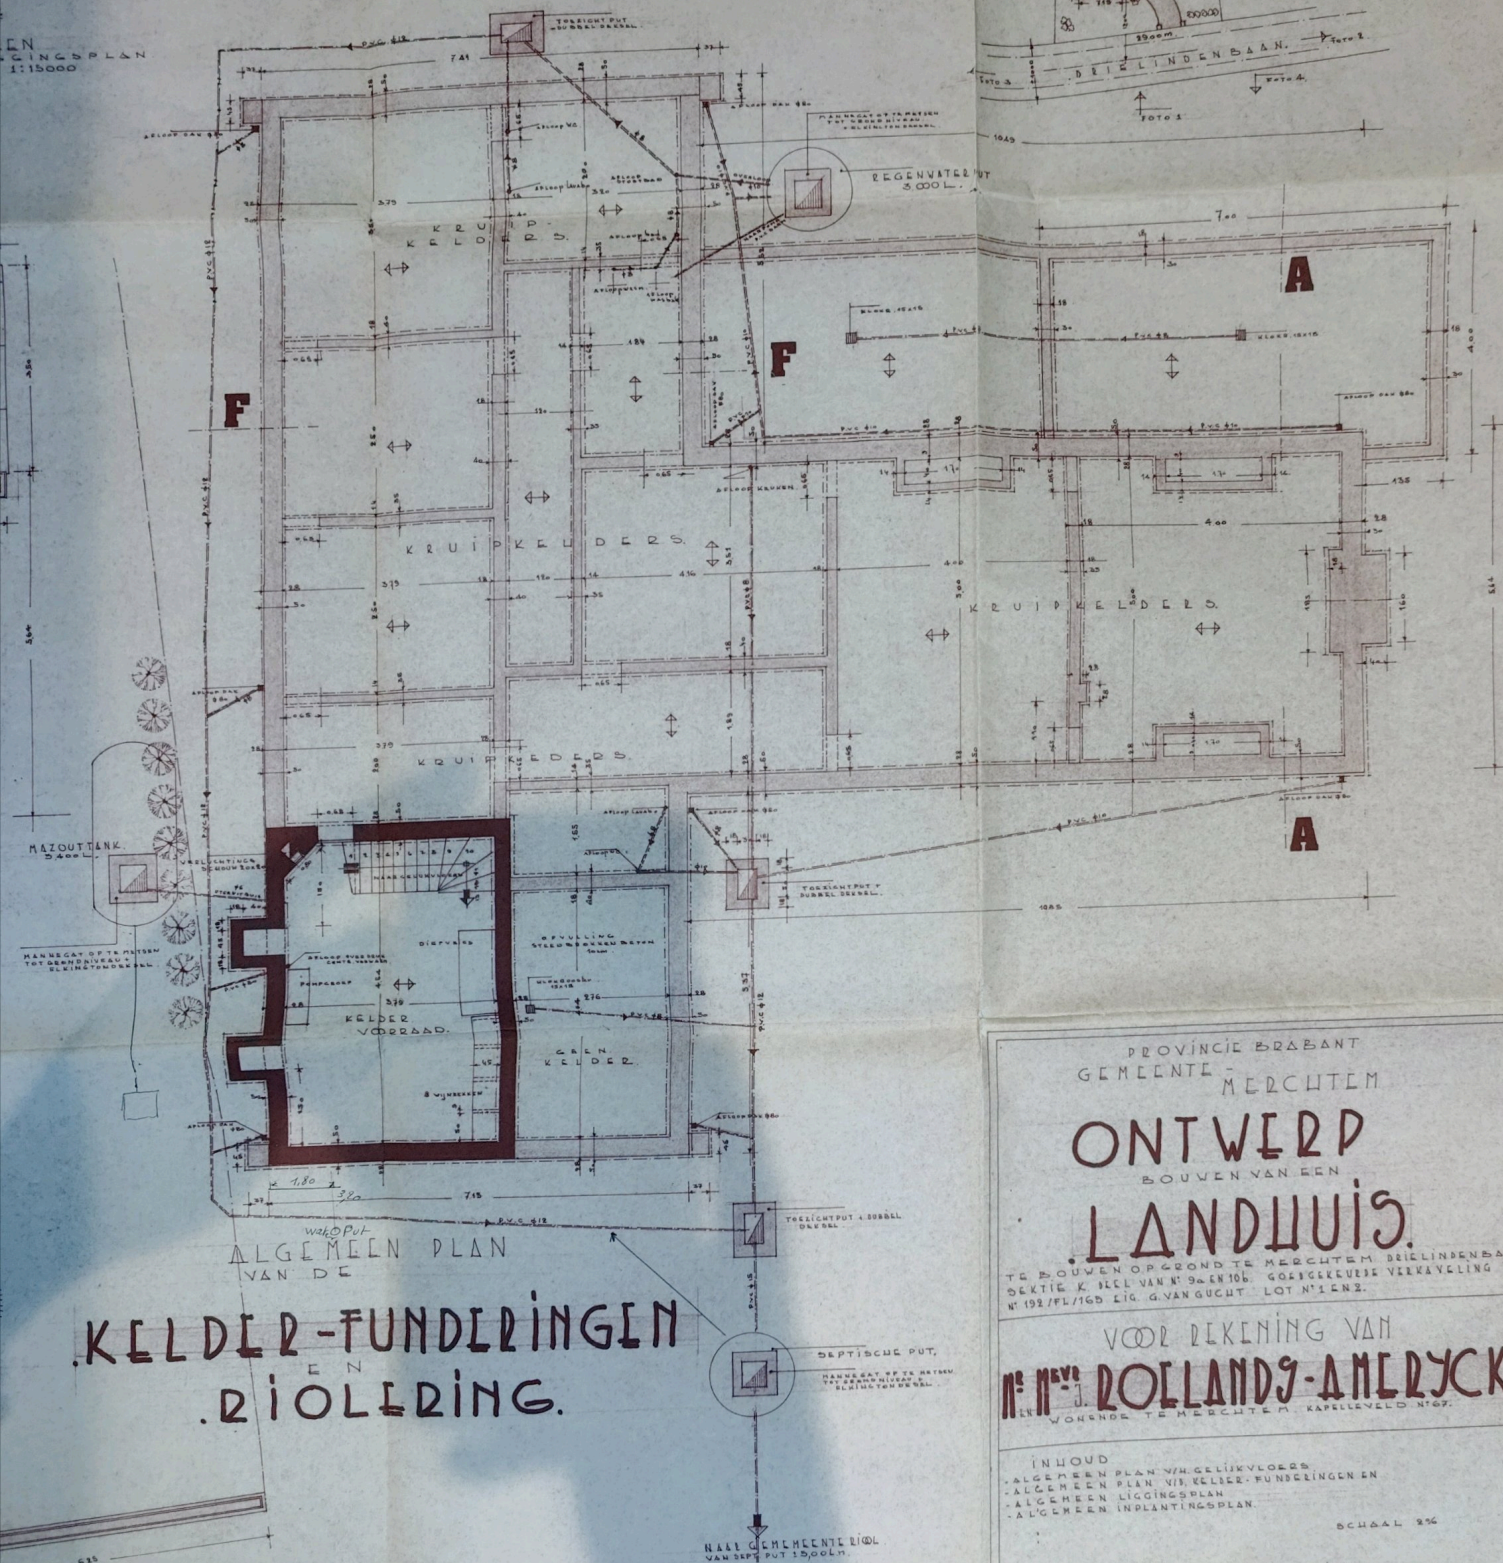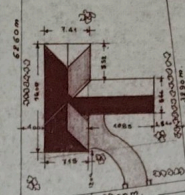

KELDER-FUNDERINGEN  
EN  
RIOLERING.

PROVINCIE BRABANT  
GEMEENTE MERCHTEM

1.

# ONTWERP BOUWEN VAN EEN LANDHUIS.

TE BOUWEN OP GRONDTE MERCHTEM DE LINDENBAAN  
DEKTE K. BIEL VAN N° 94 EN 105. GOEDGEKEURDE VERKAVELING  
N° 192/PL/16D EIG. G. VAN GUCHT LOT N° 12 EN 2.

VOOR REKENING VAN  
N° 11-12 J. ROLLANDY-AMERYCKX  
WONENDE TE MERCHTEM. KAPPELVELD N° 67.

INHOUD  
- ALGEMEEN PLAN VAN GELIJKVLOERS  
- ALGEMEEN PLAN VAN KELLER-FUNDERINGEN EN  
- ALGEMEEN LIGGINGSPLAN  
- ALGEMEEN INPLANTINGPLAN

SCHAAL 2:50

OPGEMAKT TE MERCHTEM OP 24 APRIL 1978  
1008 ARCHITECT A. VANDERSTICHT, HILDEBRIN N° 2  
1800 MERCHTEM TEL. 035 555885

DE ARCHITECT

Gezien en goedgekeurd door het  
de Eigenaar en college in zitting

Op bevel van de  
Burgemeester

