


Parkzicht Loveld


Lostraat 65 - Aalter

App. Nova 0.3

Bruto oppervlakte	144.51 m ²
Bruto terras	34.38 m ²
Slaapkamers	3
Verdieping	0

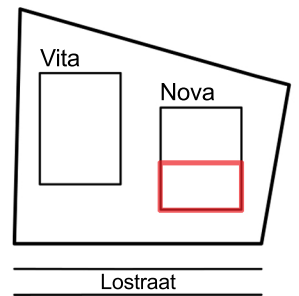

Voorgevel

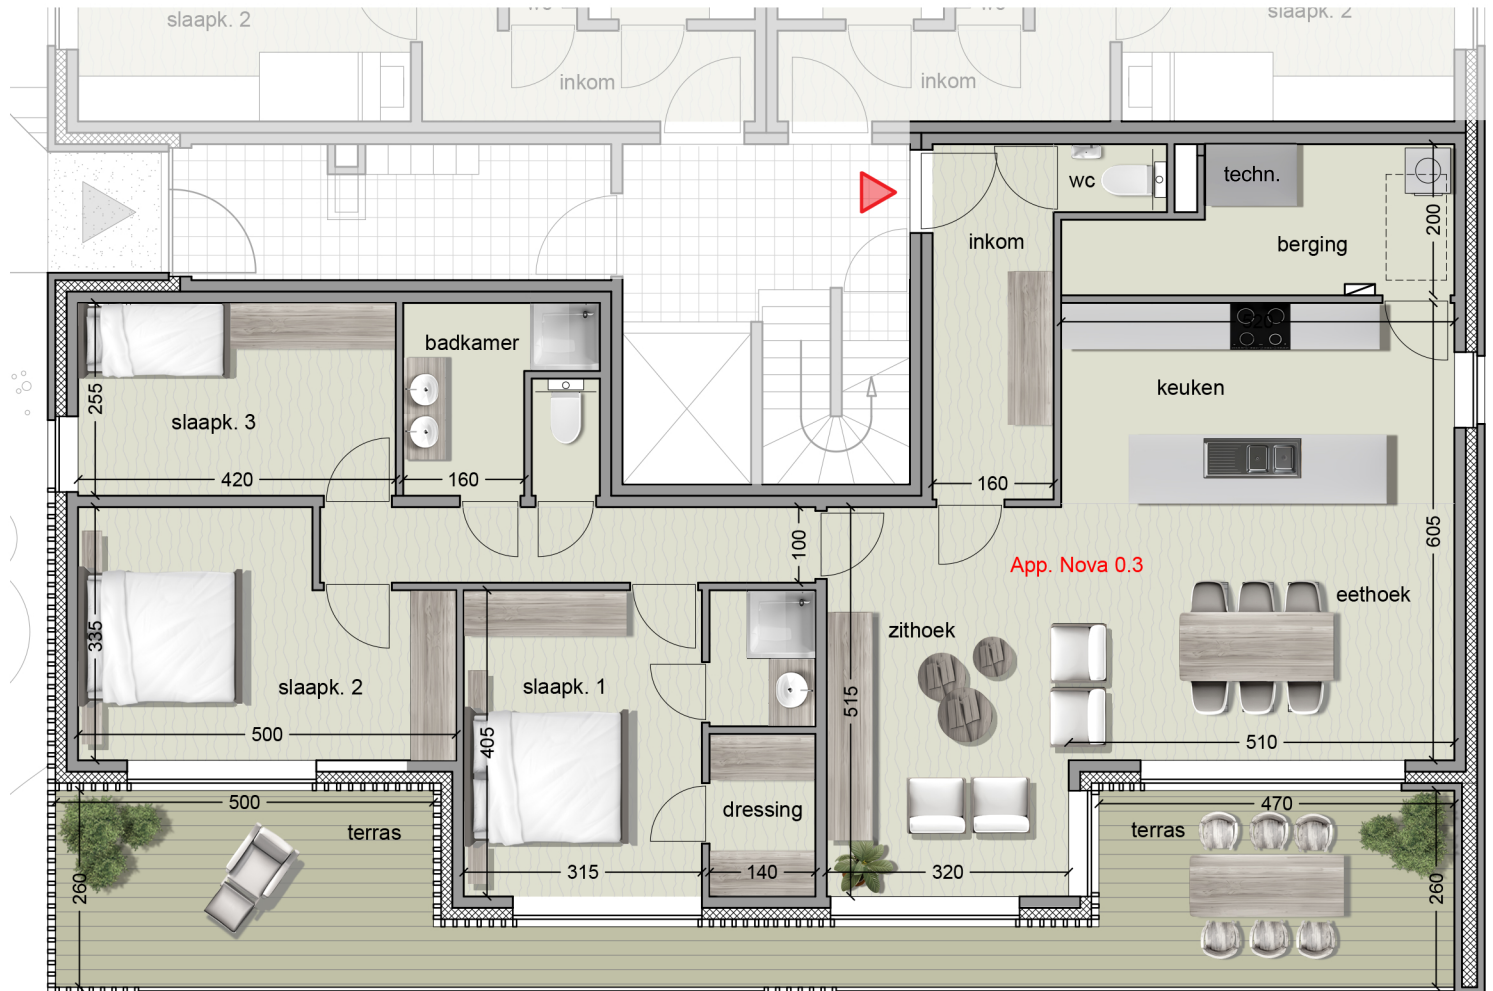

De plannen kunnen afwijken van de uiteindelijke uitvoeringsplannen.
De meubels zijn louter ter illustratie en de afmetingen zijn bij benadering.
Onder voorbehoud van wijzigingen tijdens de uitvoeringsfase.



ARKS
ARCHITECTEN

Info & verkoop :

