

Parkzicht Loveld

Lostraat 65 - Aalter

App. Nova 2.1


Bruto oppervlakte 182.66 m²
Bruto terras 35.46 m²
Slaapkamers 3
Verdieping 2




Vorgevel




Achtergevel

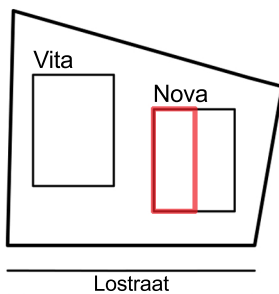

Lostraat

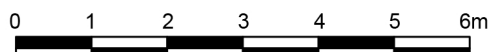

De plannen kunnen afwijken van de uiteindelijke uitvoeringsplannen. De meubels zijn louter ter illustratie en de afmetingen zijn bij benadering. Onder voorbehoud van wijzigingen tijdens de uitvoeringsfase.

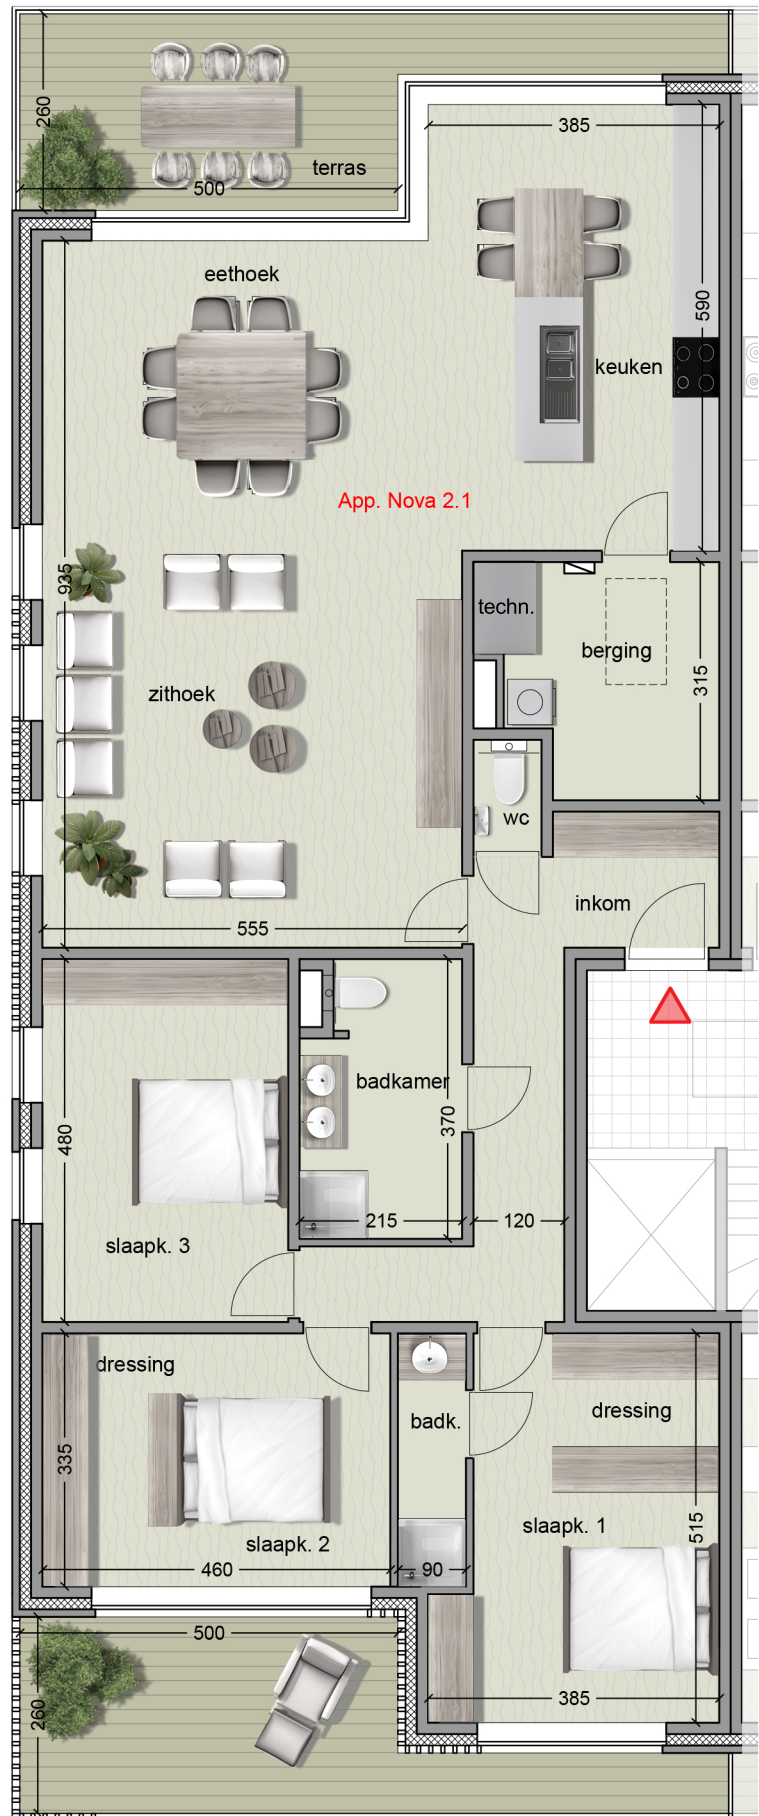

App. Nova 2.1

MEVACO
BOUWBEDRIJF

ARKS
ARCHITECTEN

Info & verkoop :

altro
PROJECTS