


RELAX.
YOU'RE HOME


GROUP DENEVE

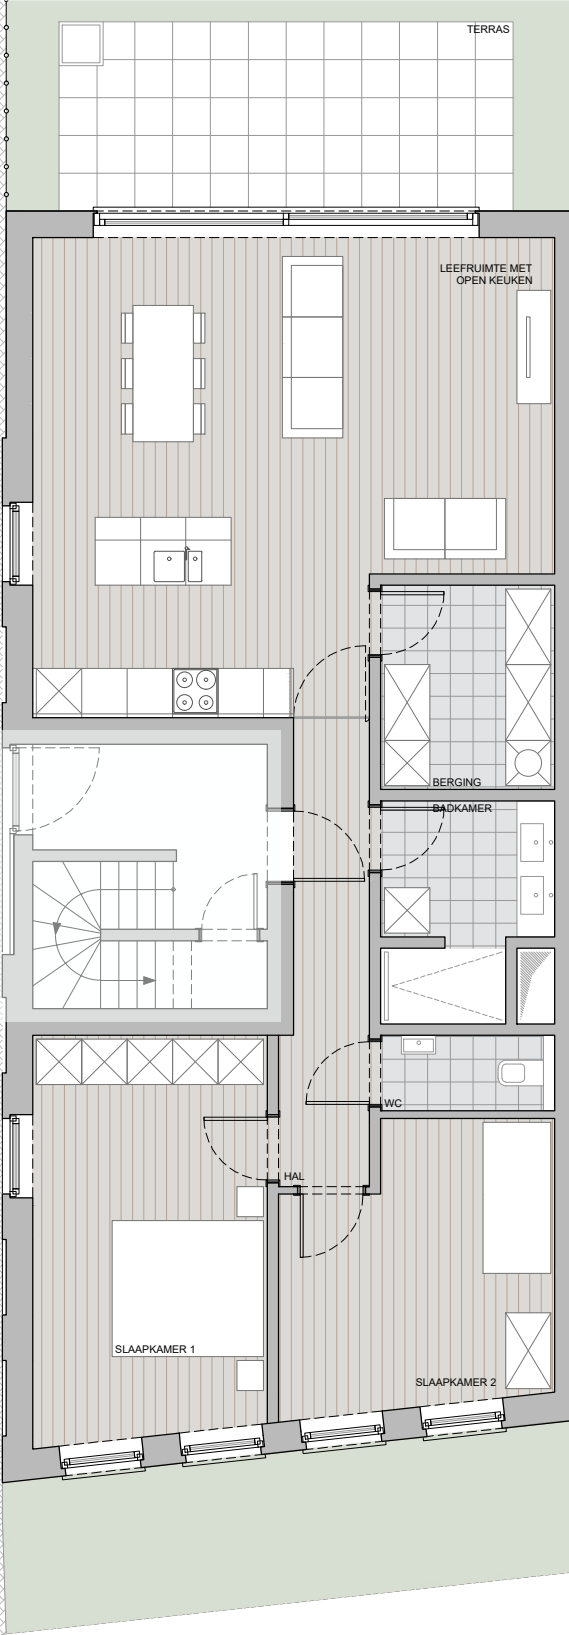


GRONDPLAN Niv. 0 (1/100)

LEGENDE:


- keuken, sanitair en meubilair zijn uitsluitend illustratief
- alle maten zijn richtgevend en kunnen wijzigen na definitieve opmerkingen of omwille van technische, architectonische en/of constructieve redenen
- de beschrijving in het lastenboek heeft steeds voorrang op de plannen
- noodzakelijke aanpassingen zijn steeds mogelijk om technische, architectonische en/of constructieve redenen
- inrichting naar keuze van koper of zoals beschreven in lastenboek
- de plannen mogen niet gekopieerd worden en blijven het intellectuele eigendom van de ontwerper

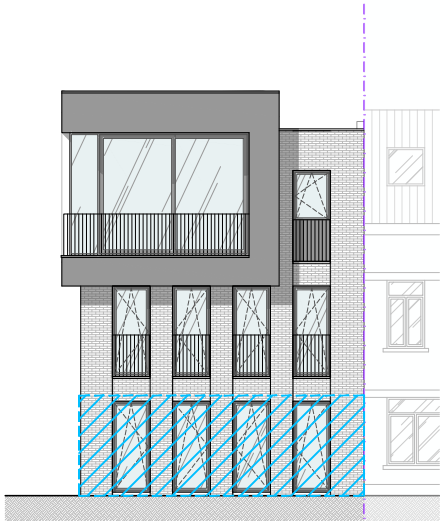


VOORGEVEL (1/200)

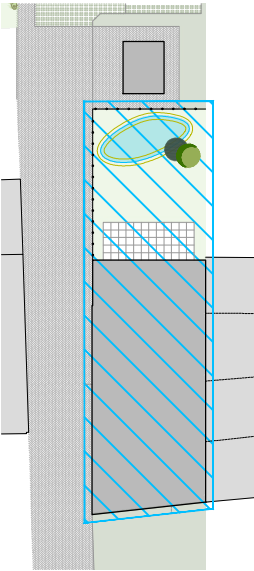

TUINPLAN (1/500)

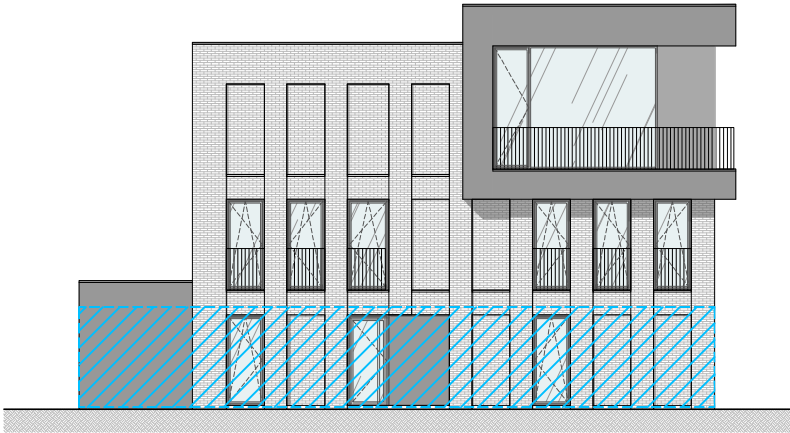

LINKERGEVEL (1/200)

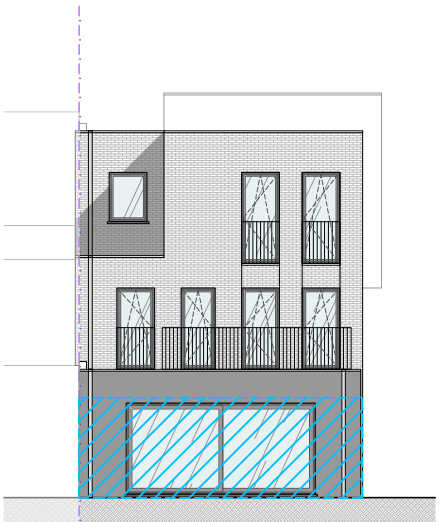


VOORGEVEL (1/200)

AKERHOF



APPARTEMENT 0.1

AANTAL SLAAPKAMERS 2	BRUTO OPPERVLAKTE ±108,8 m²
NIVEAU 0	OPPERVLAKTE TERRAS TUIN ±15 m² ±60 m²

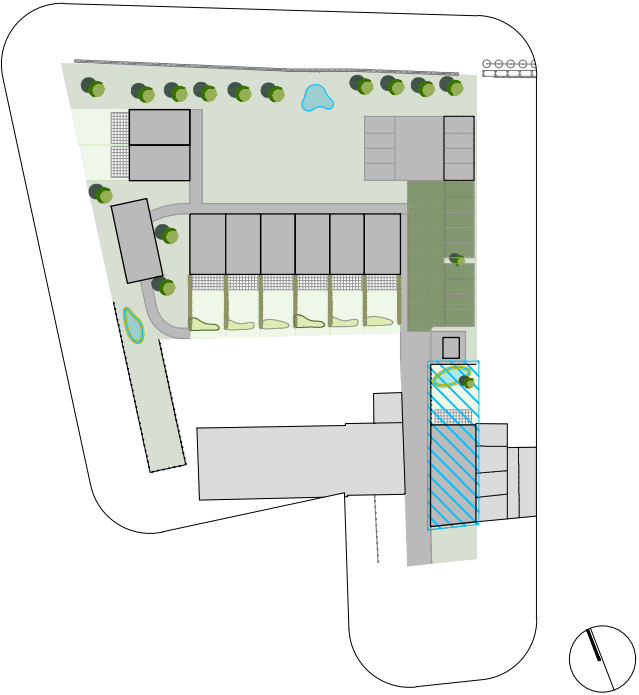

mertens | architecten

Geelvinckstraat 8 T 03 568 72 53 info@mertens-architecten.be
2940 Stabroek F 03 568 98 08 www.mertens-architecten.be