


Bouwgrond Wielsbeke

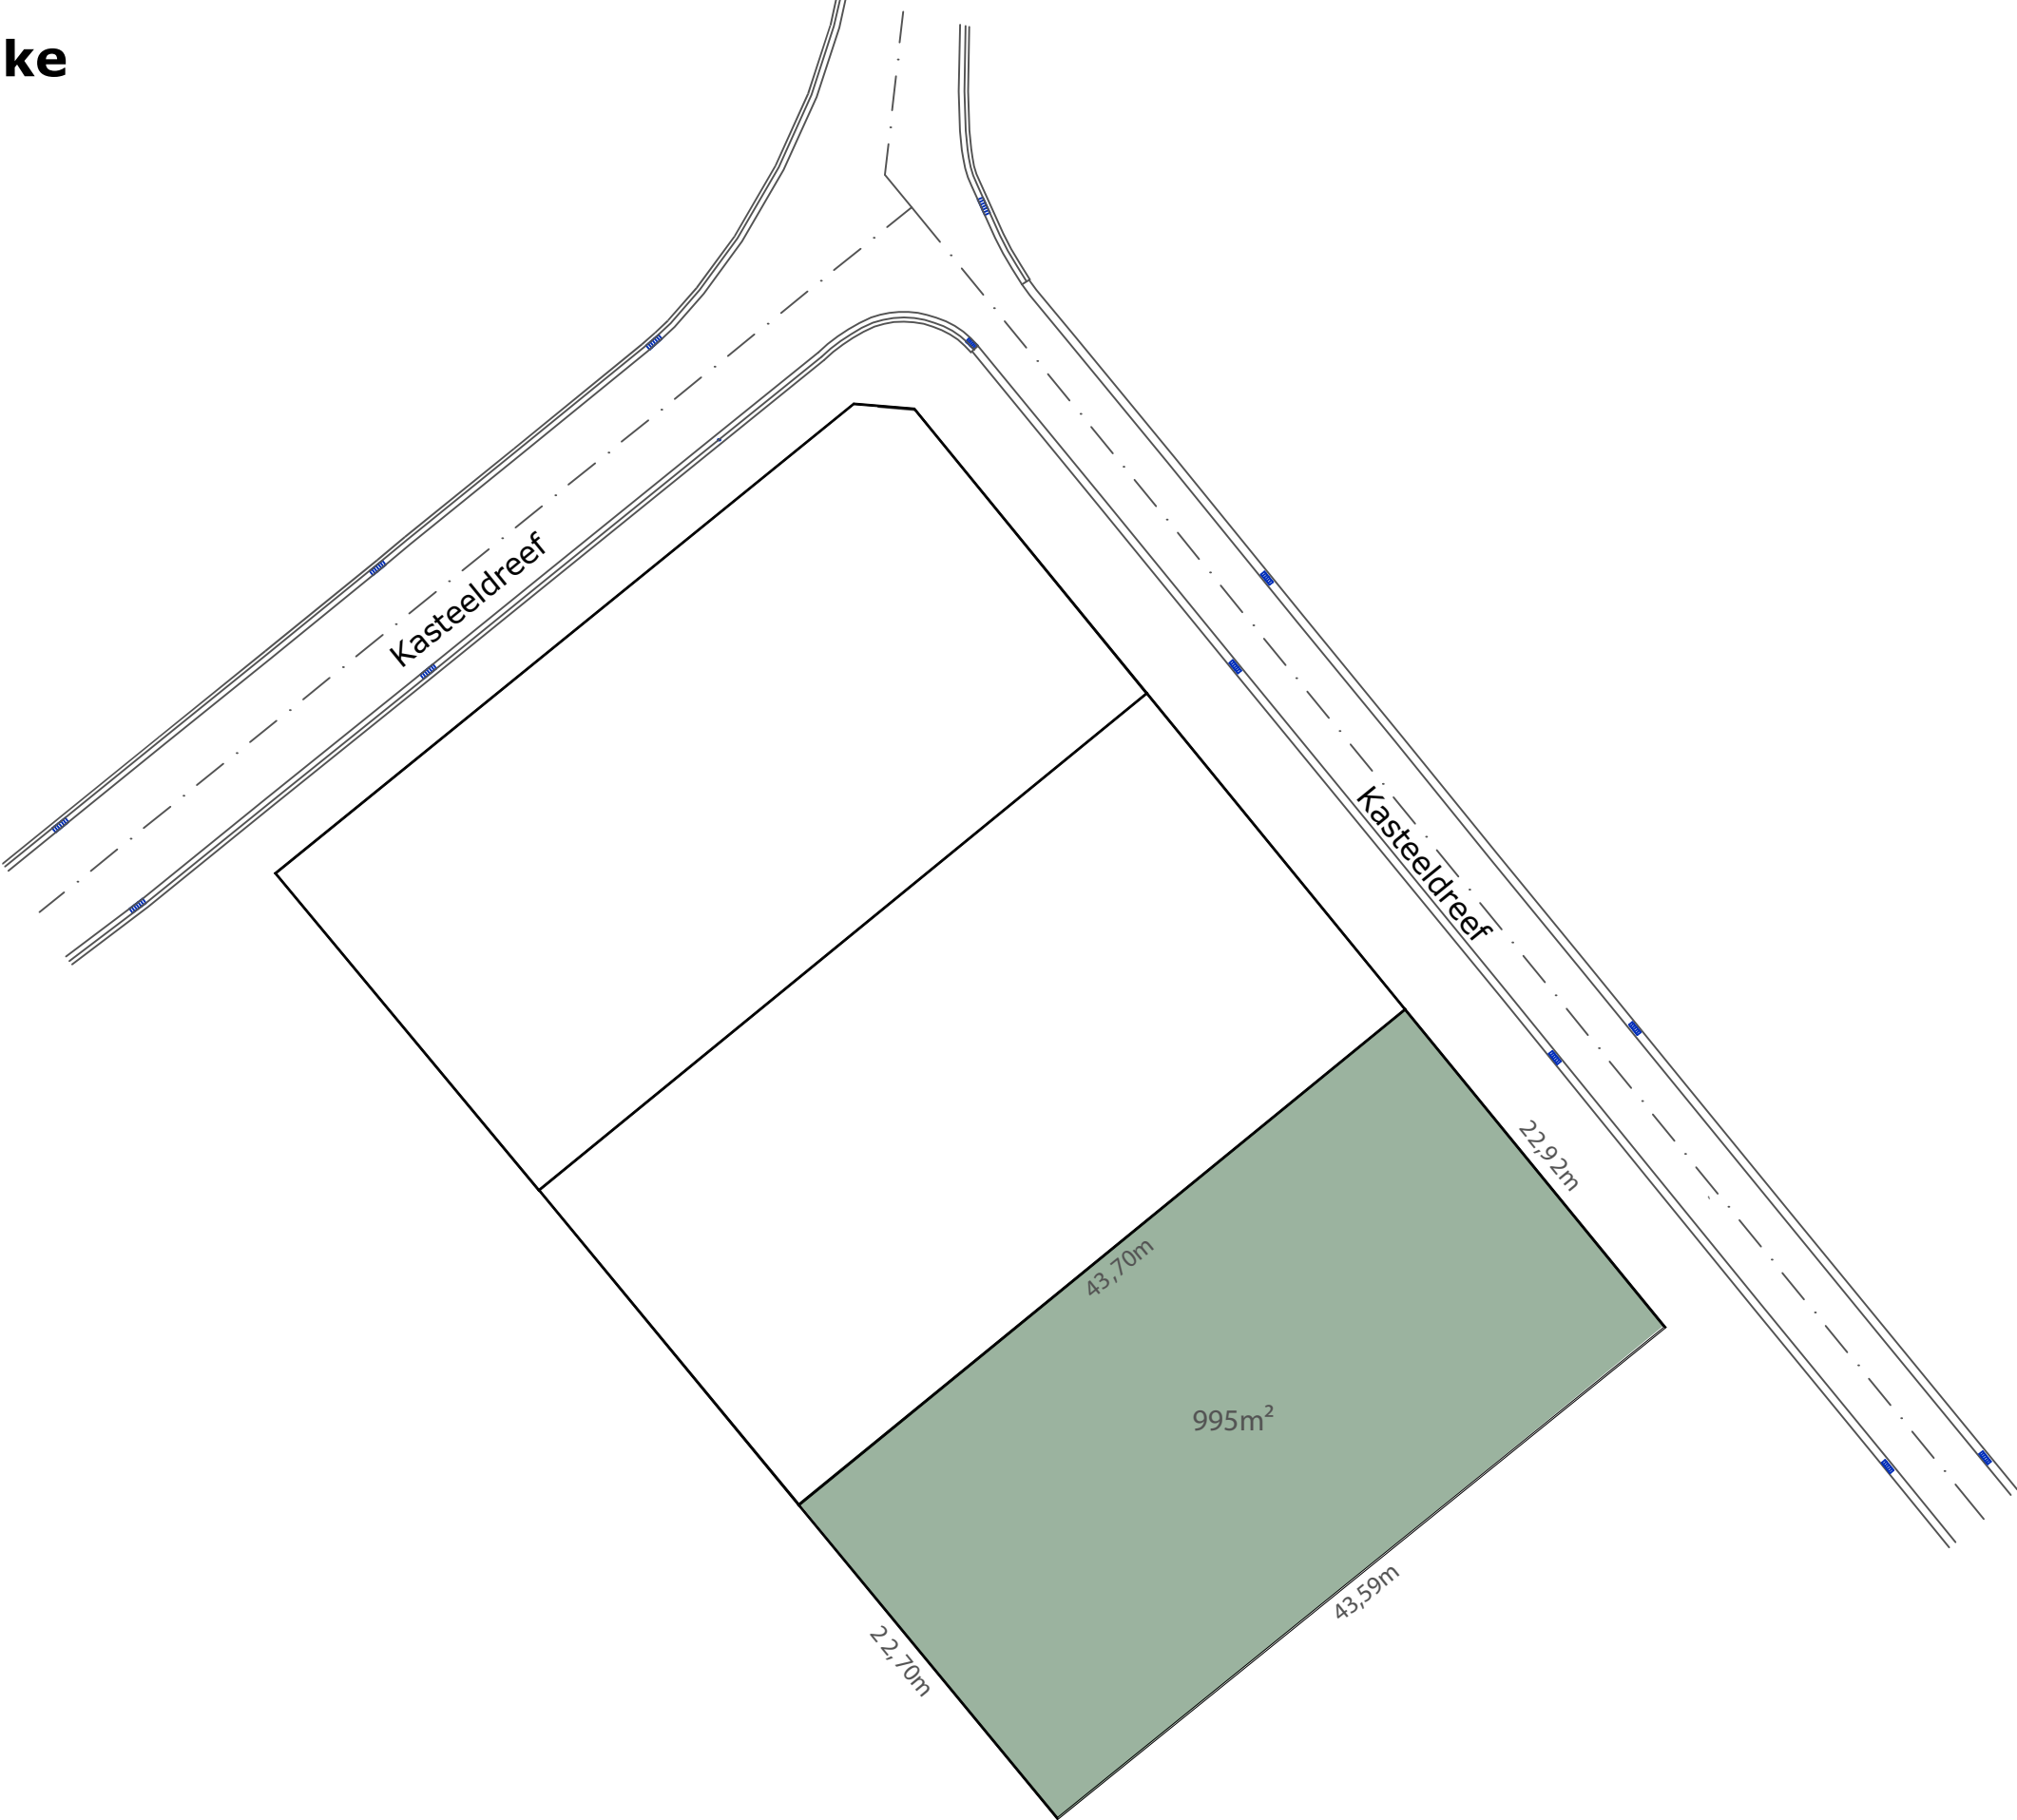

Schaal: 1/400