


Trikker - Enkel te gebruiken voor educatieve doeleinden

Algemeen verdeelbord 1

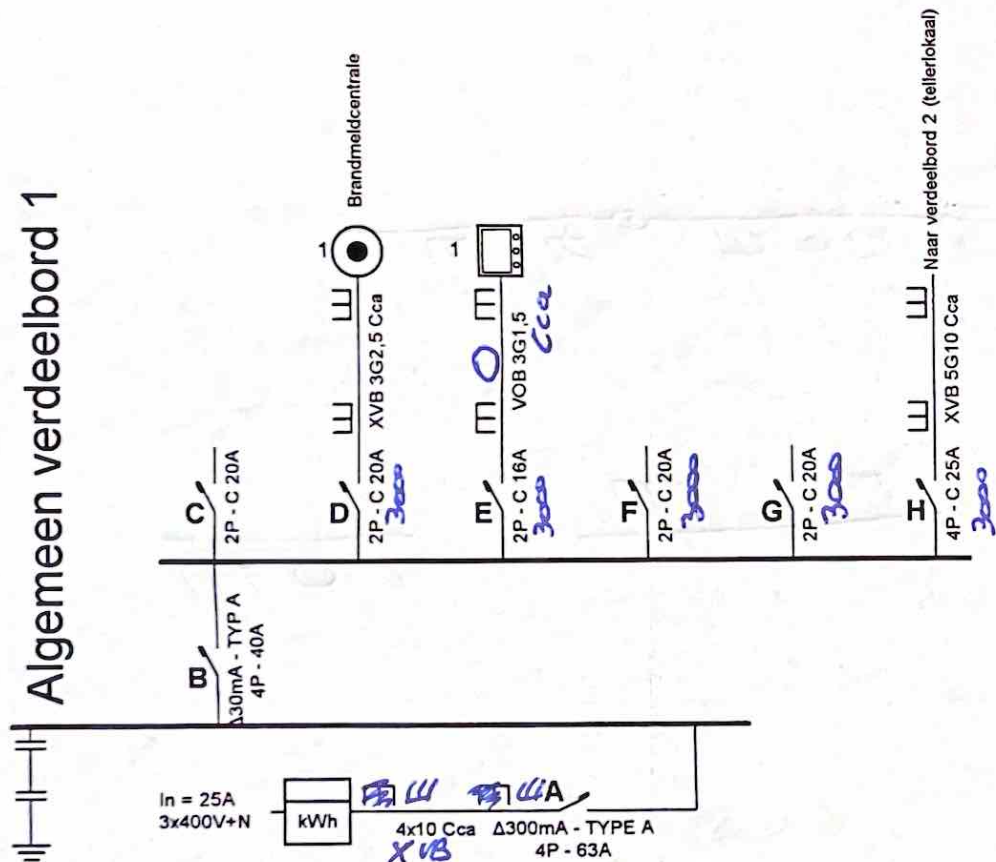

16/09/2024

Jurgen Moens

jurgen.moens@ocb.be 0475/45.23.82

Plaats van de elektrische installatie:

Beverstraat 19
9400 Ninove
Algemene installatie
Verdeelbord 1


Installateur
Schoonjans Patrick
Tenberg 146
9402 Meerbeke
Tel.: - GSM: -
Fax: -
e-mail: -

p. 1/2
Eendraadschema

Datum: 11/09/2024

3 x 400V + N ~ 50Hz

Trikker - Enkel te gebruiken voor educatieve doeleinden
 Gelijkvloers Algemeen verdeelbord 1 (Tellerlokaal)

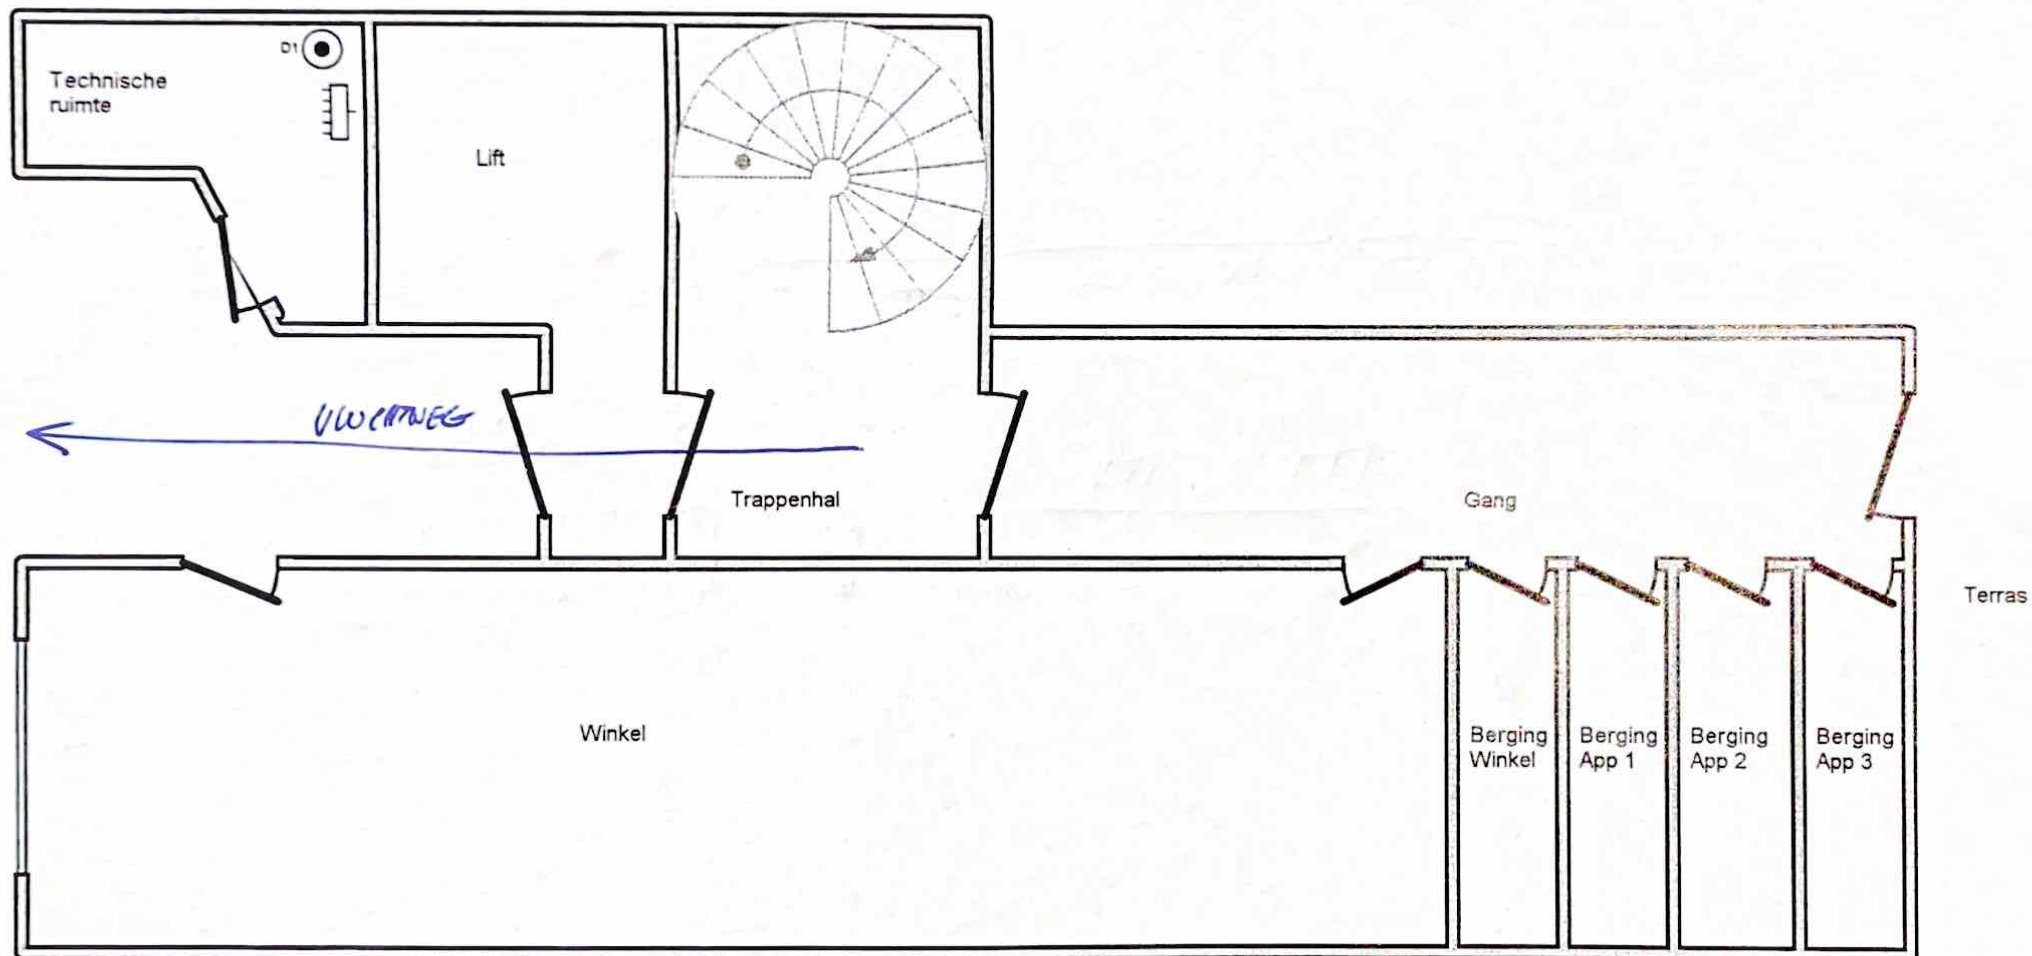

16/09/2024

Jurgen Moens

jurgen.moens@ocb.be 0475/45.23.82

Plaats van de elektrische installatie:

Beverstraat 19
 9400 Ninove
 Algemene installatie
 Verdeelbord 1

Installateur
 Schoonjans Patrick
 Tenberg 146
 9402 Meerbeke
 Tel.: - GSM: -
 Fax: -
 e-mail: -


p. 2/2
 Situatieschema

Datum: 11/09/2024

3 x 400V + N ~ 50Hz

Waker - Enkel - 2 - gef. - Kerk voor een alle - beleiden

Algemeen verdeelbord 2

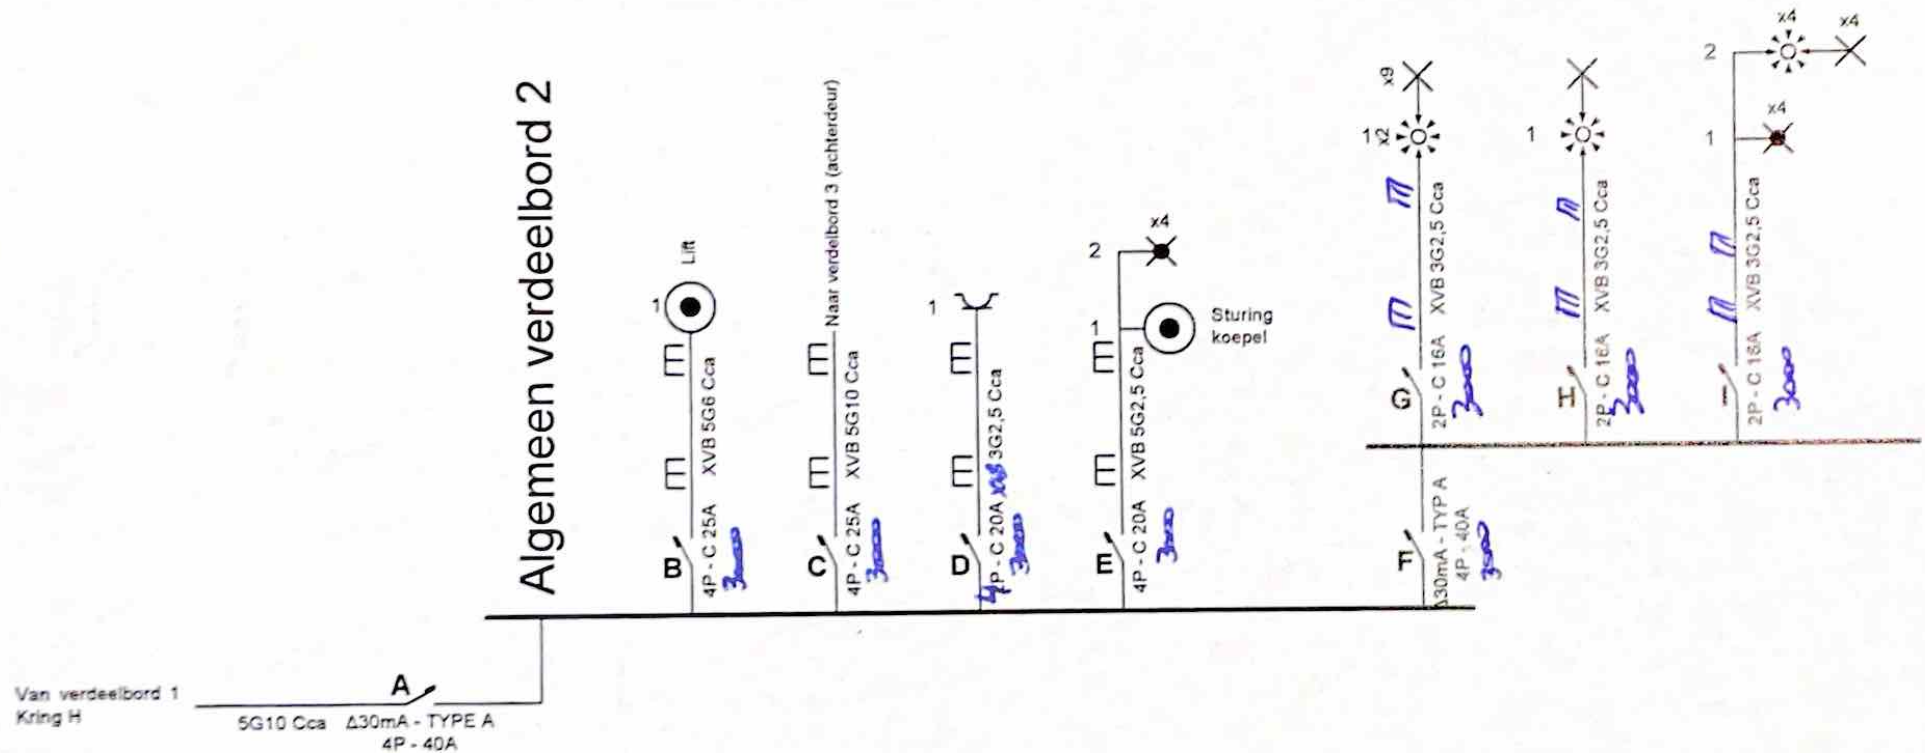

16/09/2024

Jurgen Moens

jurgen.moens@ocb.be 0475/45.23.82


Plaats van de elektrische installatie:

Beverstraat 19
9400 Ninove
Algemene installatie
Verdeelbord 2

Installateur
Schoonjans Patrick
Tenberg 146
9402 Meerbeke
Tel.: - GSM: -
Fax: -
e-mail: -

p. 1/4
Eendraadschema
Datum: 11/09/2024
3 x 400V + N ~ 50Hz

Maker: Juke - gebouwen voor ed. nieuwsteleu.

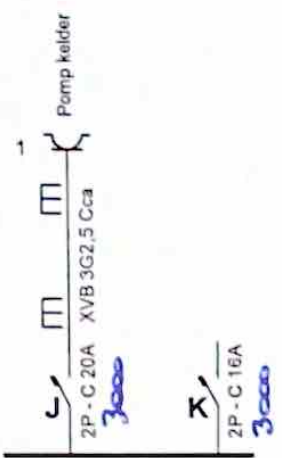

16/09/2024

Jurgen Moens

jurgen.moens@ocb.be 0475/45.23.82

Plaats van de elektrische installatie:

Beverstraat 19
9400 Ninove
Algemene installatie
Verdeelbord 2


Installateur
Schoonjans Patrick
Tenberg 146
9402 Meerbeke
Tel.: - GSM: -
Fax: -
e-mail: -

p. 2/4
Eendraadschema

Datum: 11/09/2024

3 x 400V + N ~ 50Hz

Gelijkvloers Algemeen verdeelbord 2(tellerlokaal)

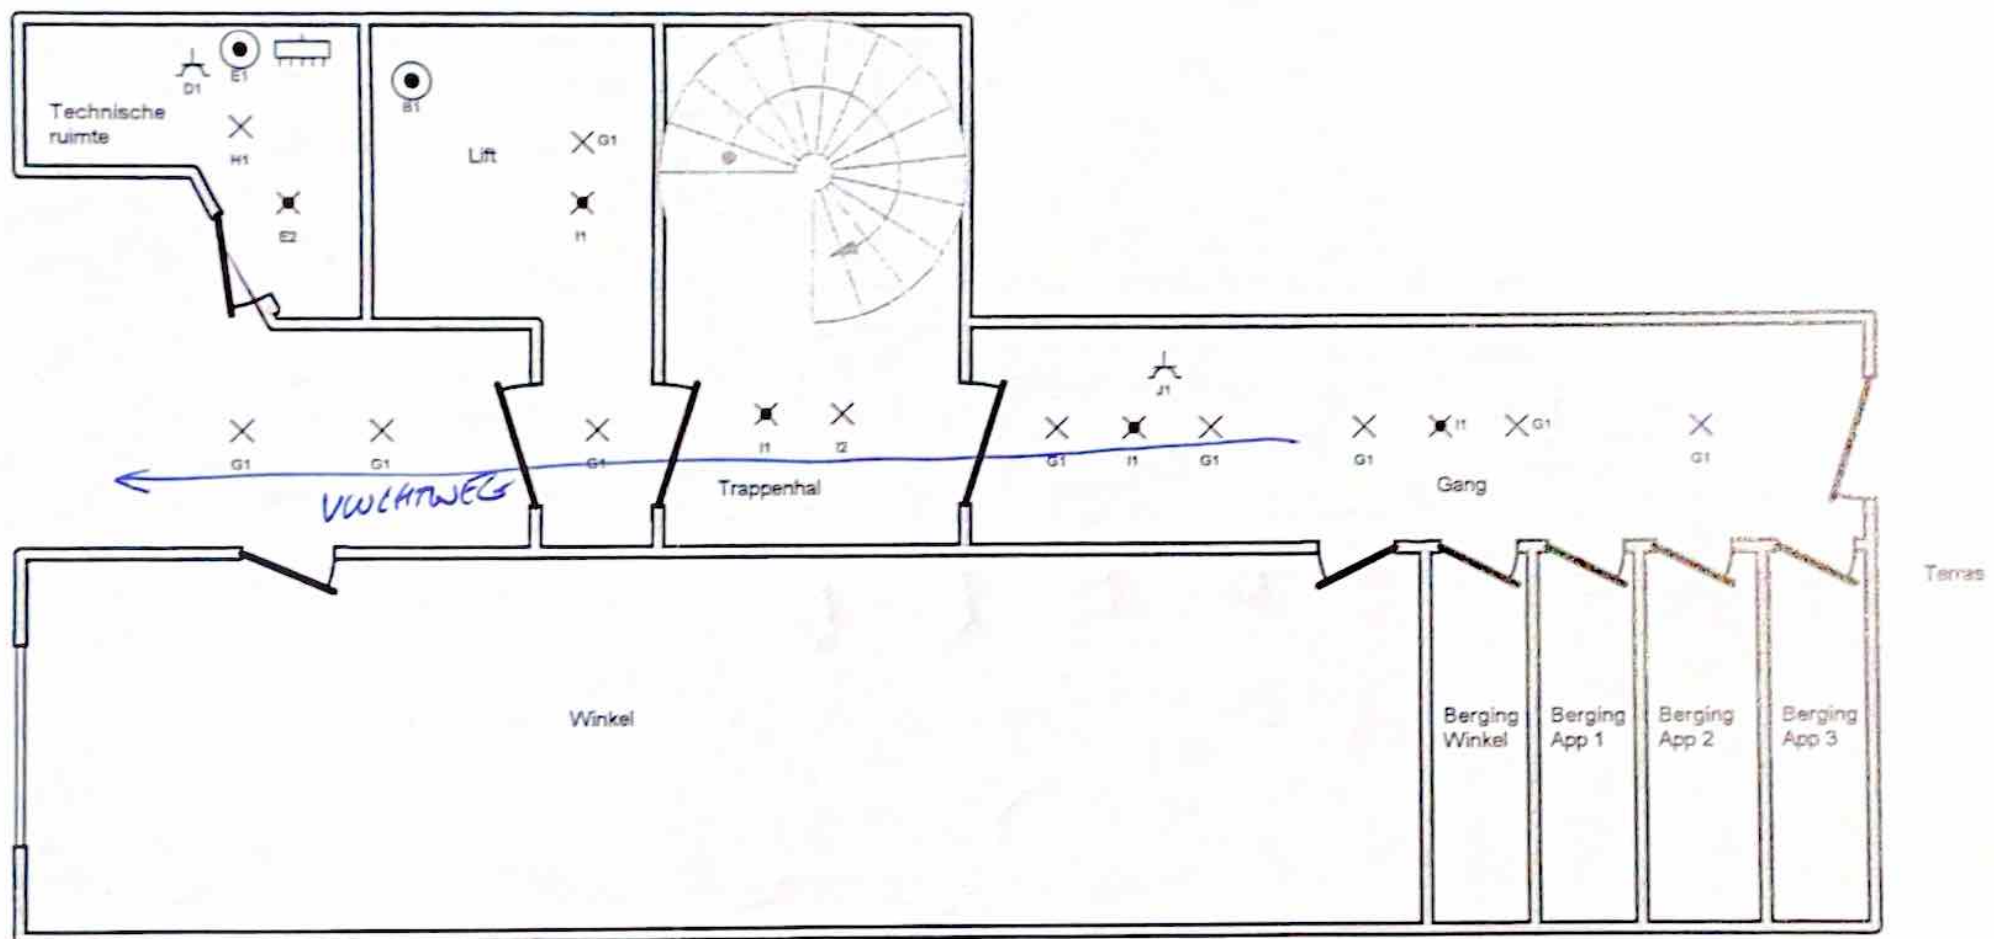



16/09/2024

Jurgen Moens

jurgen.moens@ocb.be 0475/45.23.82



Plaats van de elektrische installatie:


Beverstraat 19
9400 Ninove
Algemene installatie
Verdeelbord 2

Installateur
Schoonjans Patrick
Tenberg 146
9402 Meerbeke
Tel: - GSM: -
Fax: -
e-mail: -



p. 3/4
Situatieschema
Datum: 11/09/2024
3 x 400V + N ~ 50Hz

Algemeen verdeelbord 2(tellerlokaal)

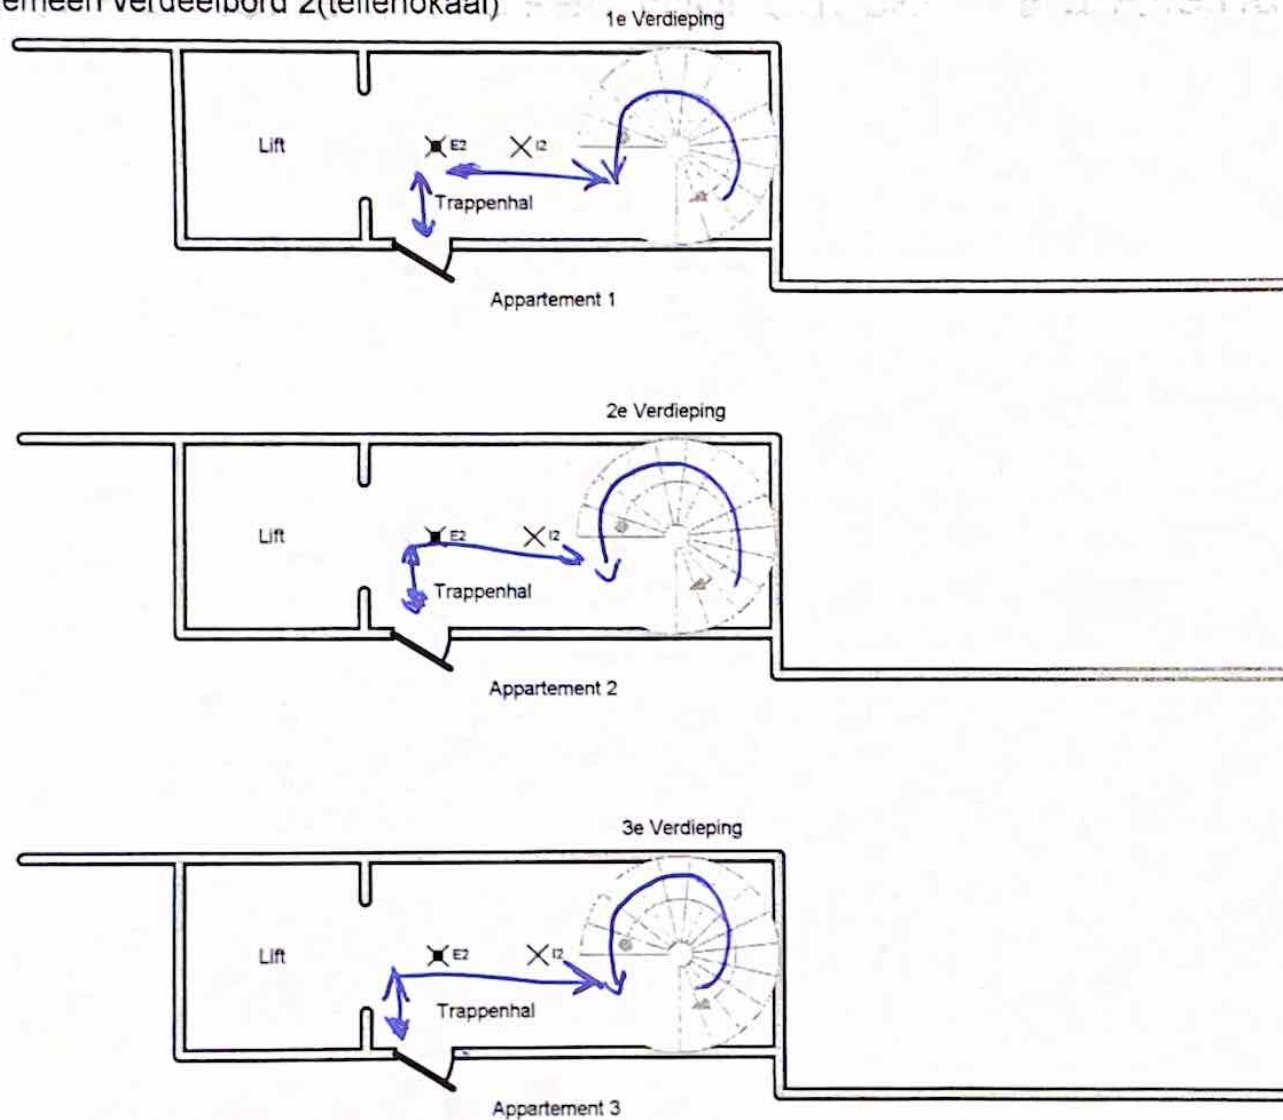

Plaats van de elektrische installatie:

Beverstraat 19
9400 Ninove
Algemene installatie
Verdeelbord 2

Installateur
Schoonjans Patrick
Tenberg 146
9402 Meerbeke
Tel.: - GSM: -
Fax: -
e-mail: -

p. 4/4
Situatieschema

Datum: 11/09/2024

3 x 400V + N ~ 50Hz




16/09/2024

Jurgen Moens

jurgen.moens@ocb.be 0475/45.23.82

Algemeen verdeelbord 3

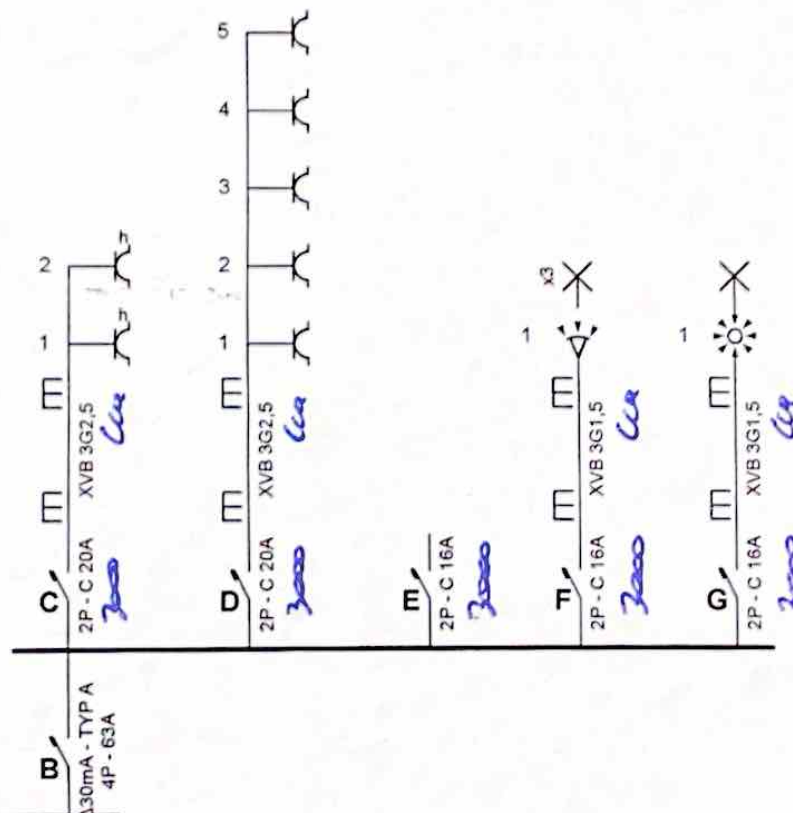

Van Verdeelbord 2 77 77 A
Kring I X18 5G10 Cca Δ300mA - TYPE A
4P - 6A



Jurgen Moens

jurgen.moens@ocb.be 0475/45.23.82

Beverstraat 19
9400 Ninove
Algemene installatie
Verdeelbord 3


Installateur
Schoonjans Patrick
Tenberg 146
9402 Meerbeke
Tel.: - GSM: -
Fax: -
e-mail: -

p. 1/2
Eendraadschema

Datum: 11/09/2024

3 x 400V + N ~ 50Hz

Gelijkvloers Verdeelbord 3 (achteraan)

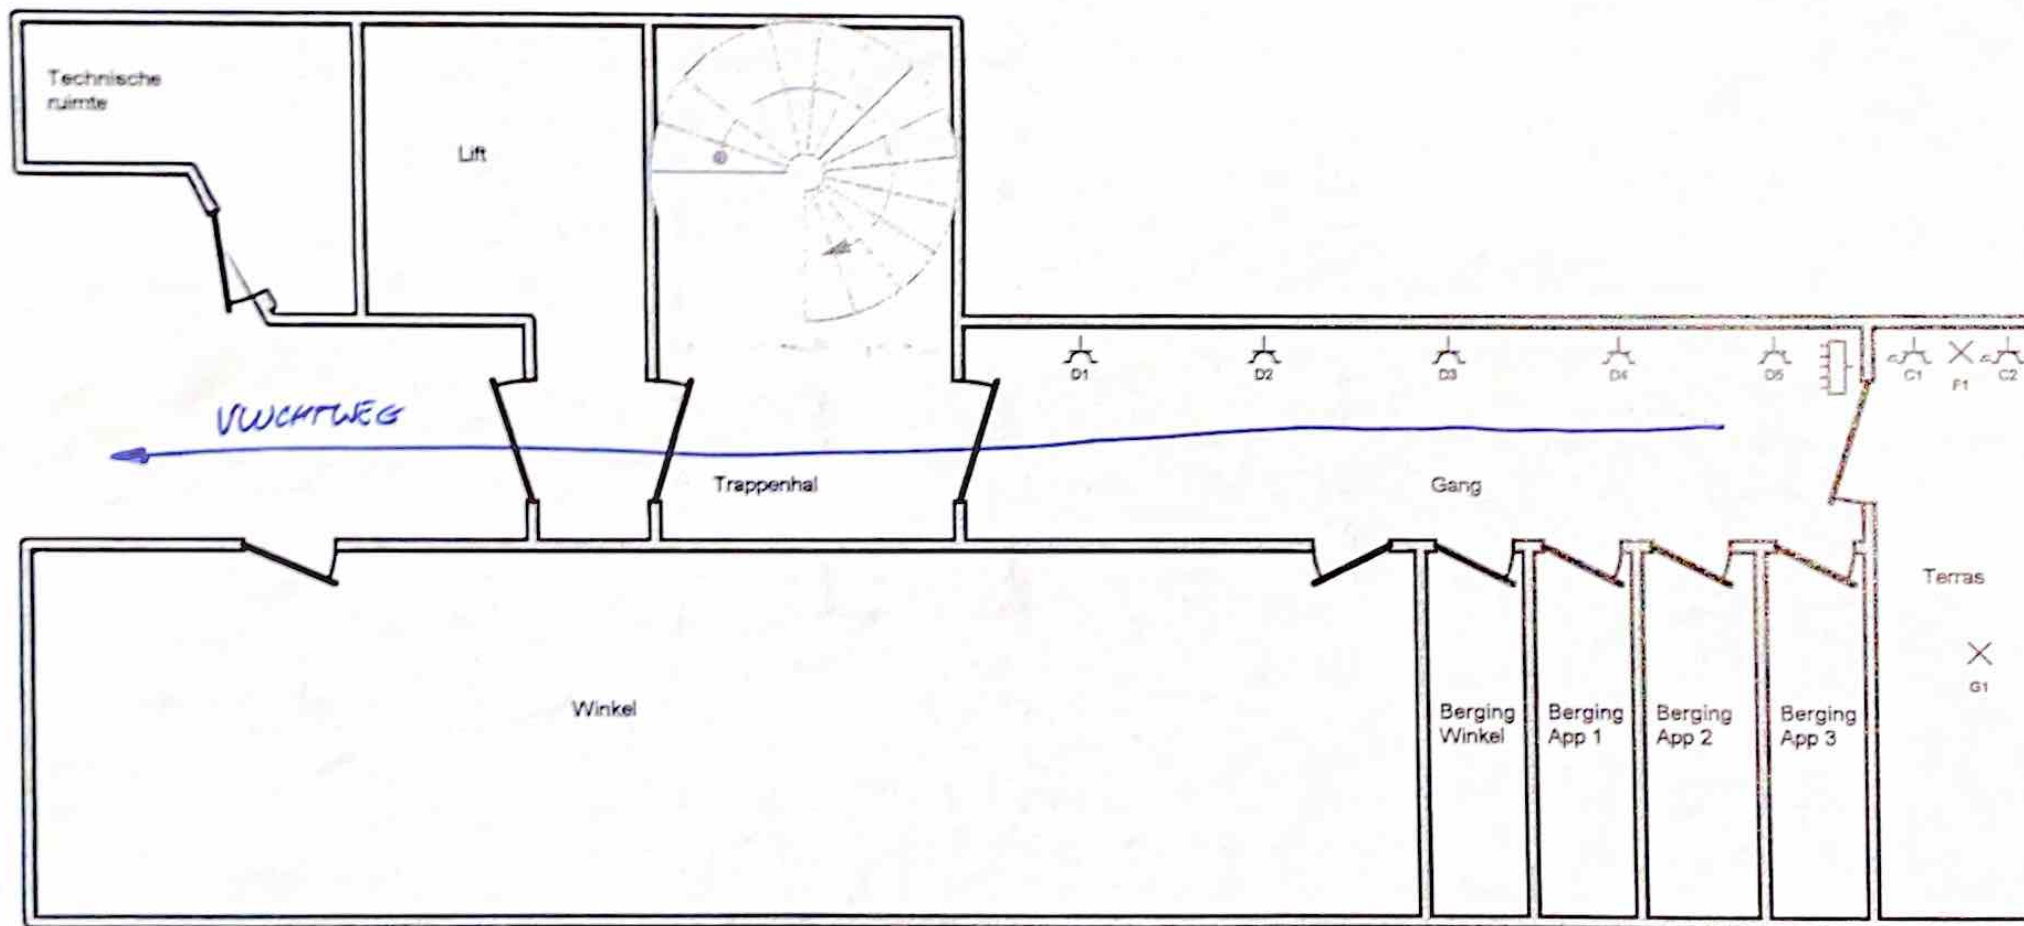

16/09/2024

Jurgen Moens

jurgen.moens@ocb.be 0475/45.23.82

Plaats van de elektrische installatie:

Beverstraat 19
9400 Ninove
Algemene installatie
Verdeelbord 3

Installateur
Schoonjans Patrick
Tenberg 146
9402 Meerbeke
Tel.: - GSM: -
Fax: -
e-mail: -

p. 2/2
Situatieschema

Datum: 11/09/2024

3 x 400V + N ~ 50Hz