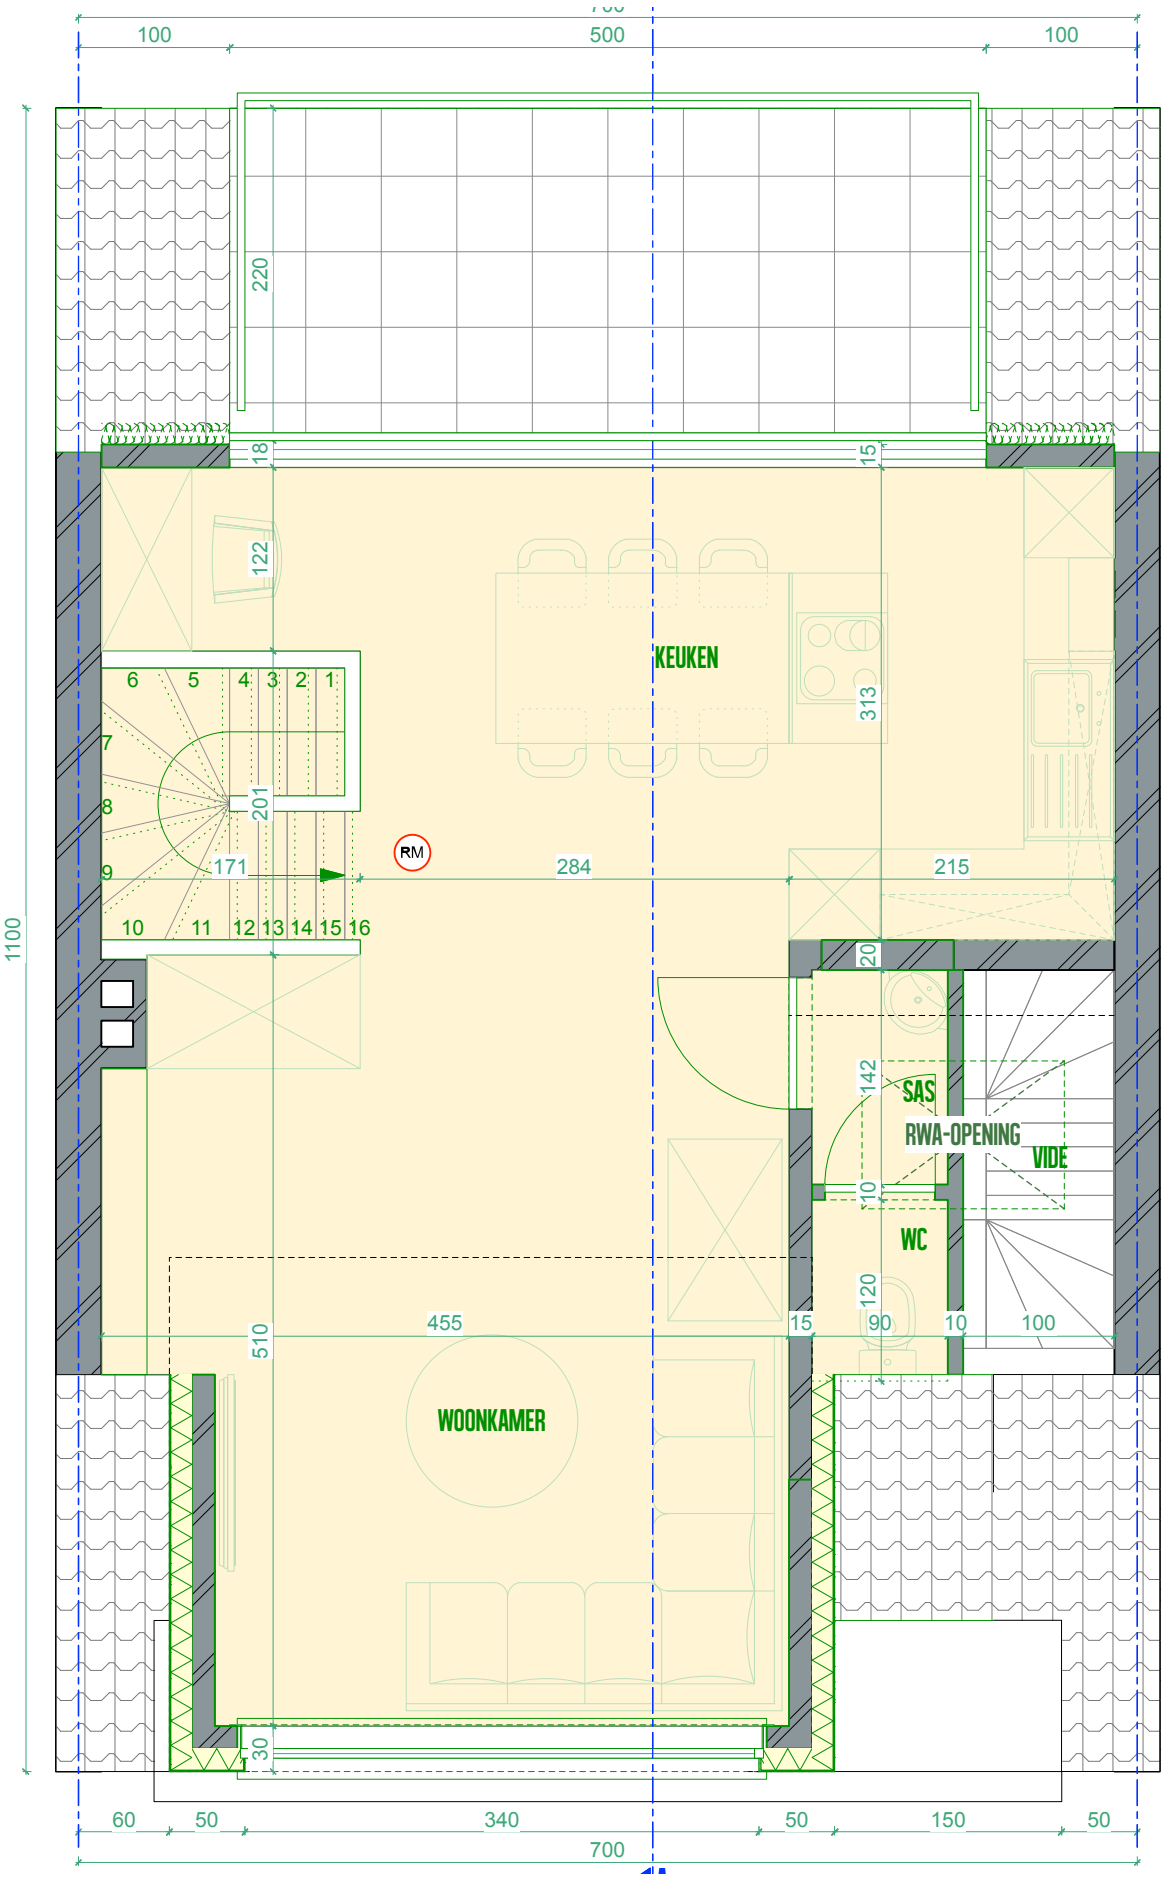

PAND
DR. F. VERHAEGHESTRAAT

Dr. F. Verhaeghestraat 6
8370 Blankenberge

NIEUWE TOESTAND

PLAN 3E VERDIEPING

Maten in centimeter
Schaal 1/50

0 1 1,5m