

VERKAVELING

Sectie: A deel van nrs.: 503⁰ + 503ⁿ + 503^r

Eigenaars: -Gerrits - Pipers G.

Kiewitstraat 4

HASSELT

- Hasselt, de gemeente

$$V/T = \frac{885}{1344} = 0.66$$

Opgemaakt door Meerkundige Schatter
van Onroerende Goederen
THIJSEN Robert.

HASSELT, 29-9-1977.

nos 427

	STAD HASSELT	
	GERRITS	
Lot 1	3 a 48 ca	1 a 79 ca
Lot 2	2 a 43 ca	2 a 10 ca
Lot 3	2 a 62 ca	2 a 62 ca
Lot 4	2 a 84 ca	1 a 25 ca
Lot 5	17 ca	17 ca
		1 a 58 ca

BESTUUR DER STAD HASSELT


PLAN 0.190.233 0.1.0.2. - VOORSTEL VAN DE WETGAVENRAAD
BESLUIT VAN 13 OKT. 1977

OP BEVAL VAN
DE GEMEENTESCHRIJVER

DE BURGEMEESTER EN SCHREVEN



KIEWITSTRAAT

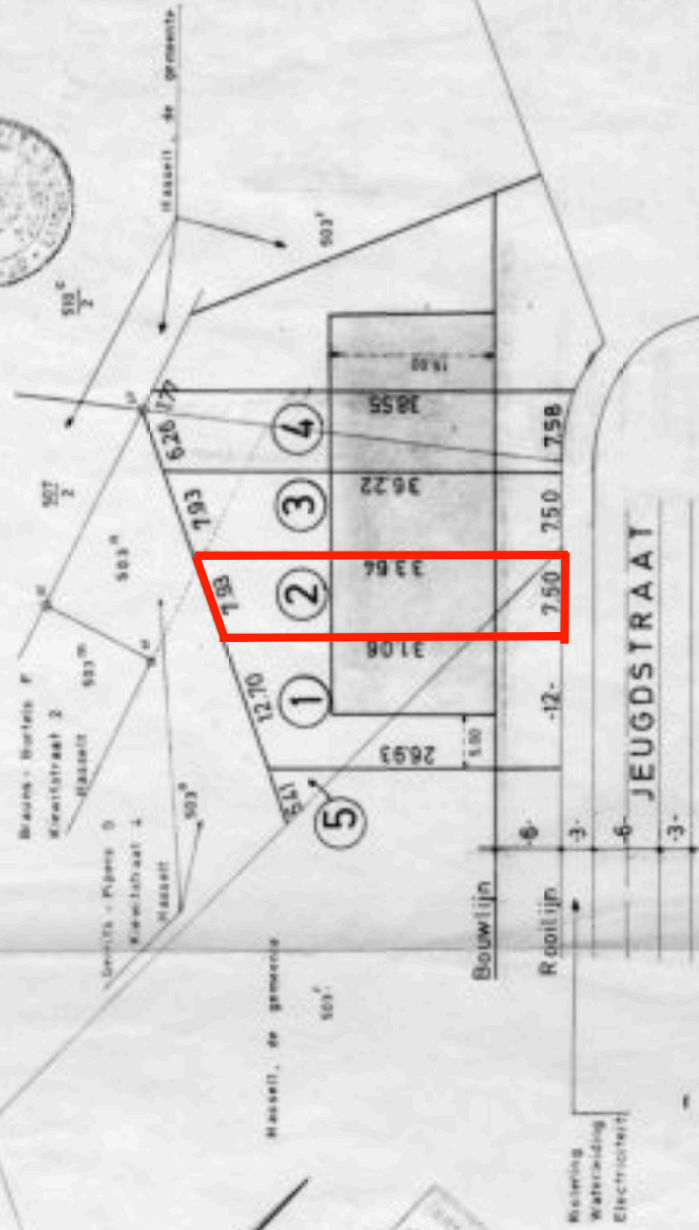

De op het plan vermaakte land met
door deze opgenomen in het Verkoop
ingebestemd en in de bijlage (1) te zien

Schaal: 1/500