

## Keuringsverslag van een elektrische laagspanning- en zeer lage spanningsinstallatie

### CONFORM

Datum keuring: 13/12/2024      Inspecteur: Wim Decock      Mentor:      Installateur: Prinzie Alessandro  
ID-label:      B.T.W. nr.: BE 0686 844 132      Klantreferentie:

Merk en type meettoestel: MI 3102      Serienummer: 23162213

Datum verslag: 23/12/2024

Dit rapport vervangt rapport met rapportnummer 1766606

#### Plaats van het onderzoek

Straatnaam      Ter Coutere  
Huisnummer      1  
Busnummer  
Postcode      8531  
Gemeente      Bavikhove  
Land      België

#### Eigenaar

Naam      Iov  
Straatnaam      Ter Coutere  
Huisnummer      1  
Busnummer  
Postcode      8531  
Gemeente      Bavikhove  
Land      België

#### Installateur

Naam      Prinzie Alessandro  
BTW nr.      BE 0686 844 132  
Telefoonnummer      +32 499 18 65 23  
E-mail      prinzie.alessandro@outlook.be

Type : woning

EAN : 541449611000721166

Teller Nr.: : 1SAG3200350311

Afbeelding schakel- en verdeelbord:



#### Aard onderzoek:

Netbeheerder: FLUVIUS  
Aantal borden: 7  
Aardelektrode: Aardingslus

Ri algemeen: 1.45 MΩ

OK

Controlebezoek van een huishoudelijke installatie volgens (KB 08/09/2019) - AREI Boek 1- 6.5. en 4.2.4.3.

Spanning: 3N400V



Meter / bord verbinding: 16 mm²

Max beveiliging: 25 A

Aantal kringen: 89

RE: 3.80 Ω

OK

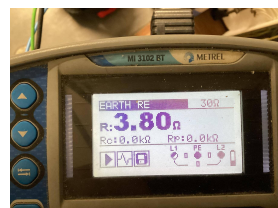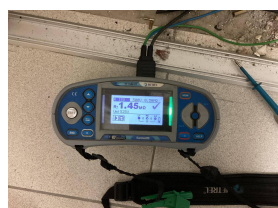

#### DIFFERENTIEELSTROOMINRICHTING

Id (mA)	In (A)	In - andere (A)	It	Type	Beveiligde kringen	Test	x 2,5
---------	--------	-----------------	----	------	--------------------	------	-------

IΔ (mA)	In (A)	In - andere (A)	I <sub>st</sub>	Type	Beveiligde kringen	Test	x 2,5
300	40		-	A	82	OK	OK
30	40		-	A	25	OK	OK
-	-		-	A		-	-
300	40		-	A	41	OK	OK
30	40		-	A	4	OK	OK
-	-		-	-		-	-
30	40		-	A	7	OK	OK

BESCHRIJVING INSTALLATIE

Aantal kringen	Curve	Bescherming IN (A)	(andere)	P	Sectie (mm²)
Visueel nazicht (algemeen)	OK	Directe aanraking	OK	Indirecte aanraking	OK
Aansluitingen	OK	schema in bijlage door Aceg vzw	NA		
Equipotentiale verbindingen	OK	Doorsnede geleiders	OK		
Continuïteit	OK	Verlichting / toestellen	NVT		

OPMERKINGEN - INBREUKEN - NOTA'S

nota/note 38 Delen van deze installatie dateren van na 1981, hierdoor zijn de uitzonderingen opgenomen in AREI boek 1 afdeling 8.2.2. ook van toepassing.

BESLUIT

- ☒ De elektrische installatie voldoet aan de voorschriften van het KB 08/09/2019 - AREI Boek 1. Het volgende controlebezoek is te voorzien voor 13/12/2049
- ☒ De nodige maatregelen werden genomen, zodat de ingangsklemmen van de automatische differentieelstroominrichting, geplaatst aan het begin van de installatie, ontoegankelijk zijn gemaakt door verzegeling.
- ☒ Het (de) eendraadsschema(s) en het (de) situatieplan(nen) werd(en) door het erkend organisme voor gezien getekend.
- Deze pdf-versie van het keuringsverslag is de originele versie en mag worden verspreid..

Aantal bijlage(n): 15

VRIJGAVE VAN HET KEURINGSVERSLAG

Inspectietijd: van 15:23 tot 17:15  
De inspecteur Wim Decock

  
Wim Decock  
ACEG VZW - #388


**Plichten van de eigenaar, beheerder, huurder voor de installatie onderworpen aan het AREI Boek 1 afdeling 9.1.2.**  
Het verslag dient te worden bewaard in het dossier van de elektrische installatie.  
Elke wijziging dient te worden vermeld in het elektrisch dossier.  
Elk ongeval overkomen van personen en te wijten, rechtsreeks of onrechtstreeks, aan de aanwezigheid van de elektrische installatie dient onmiddellijk meegedeeld te worden aan de algemene Directie Energie van de Federale Overheidsdienst Economie.

**Kwaliteit**  
De reproductie van dit document is enkel toegelaten in zijn integrale vorm en enkel met het schriftelijk akkoord van het controleorganisme en de aanvrager.  
De keuring beperkt zich tot de zichtbare en normaal toegankelijke delen van de installatie.


Voor vragen of algemene voorwaarden verwijzen wij graag naar [www.aceg.be](http://www.aceg.be)


BE53 0689 0209 2953 | BTW BE0839.866.481

Stappenplan voor een installatie die conform is:			
Stap 1	Stap 2	Stap 3	Stap 4
Lees dit proces-verbaal zorgvuldig en besteed aandacht aan de eventuele nota's	Als u grote wijzigingen of uitbreidingen aan de installatie aanbrengt, moet u deze laten controleren.	De volgende periodieke keuring is voorzien voor 13/12/2049	ACEG staat tot uw dienst voor alle noodzakelijke keuringen.

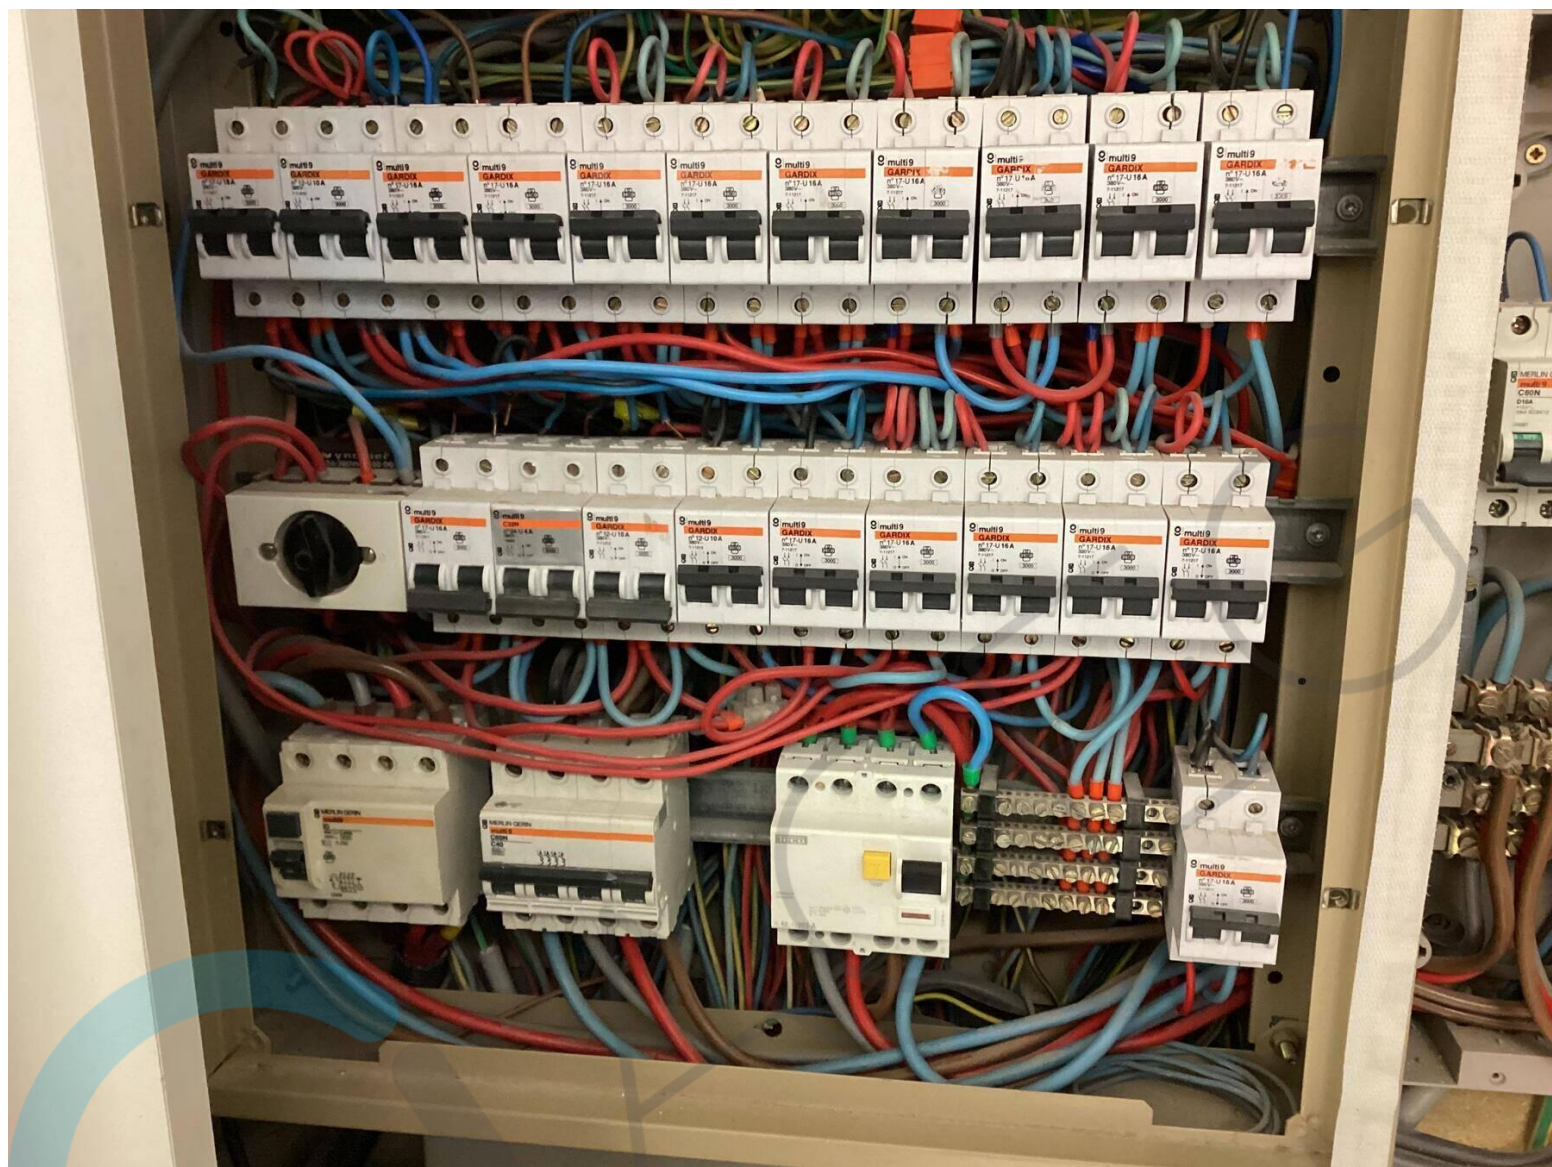





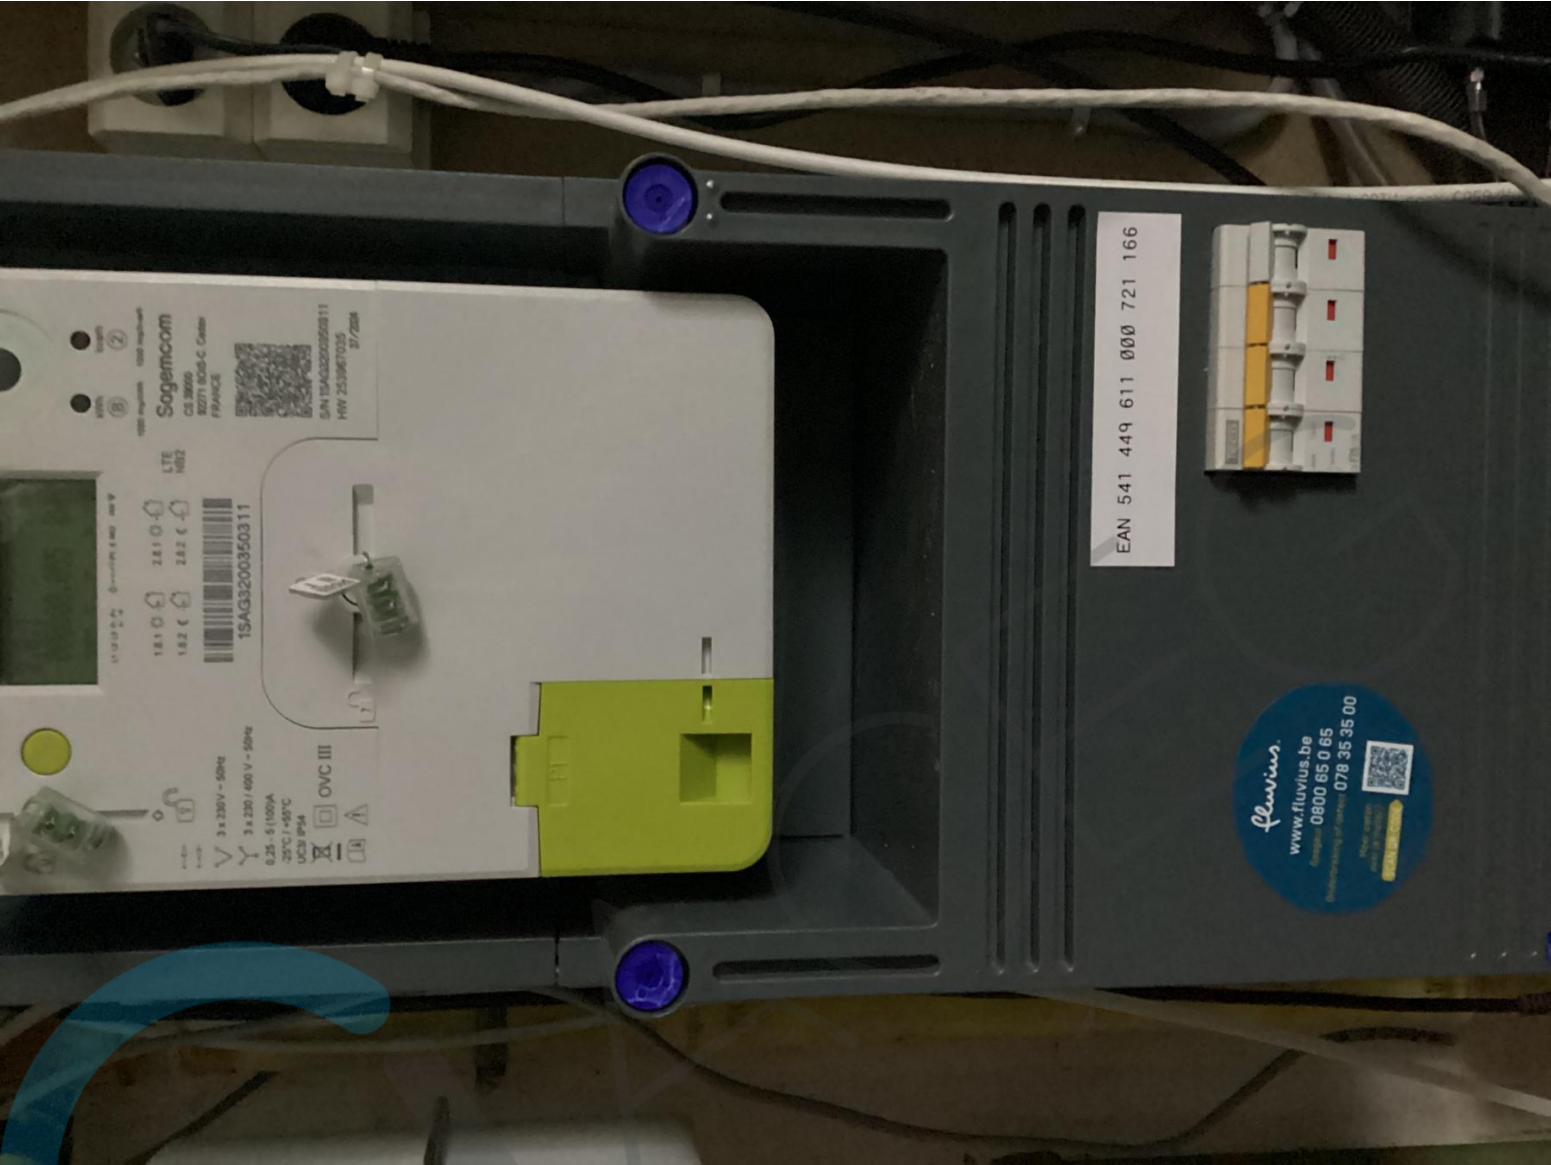

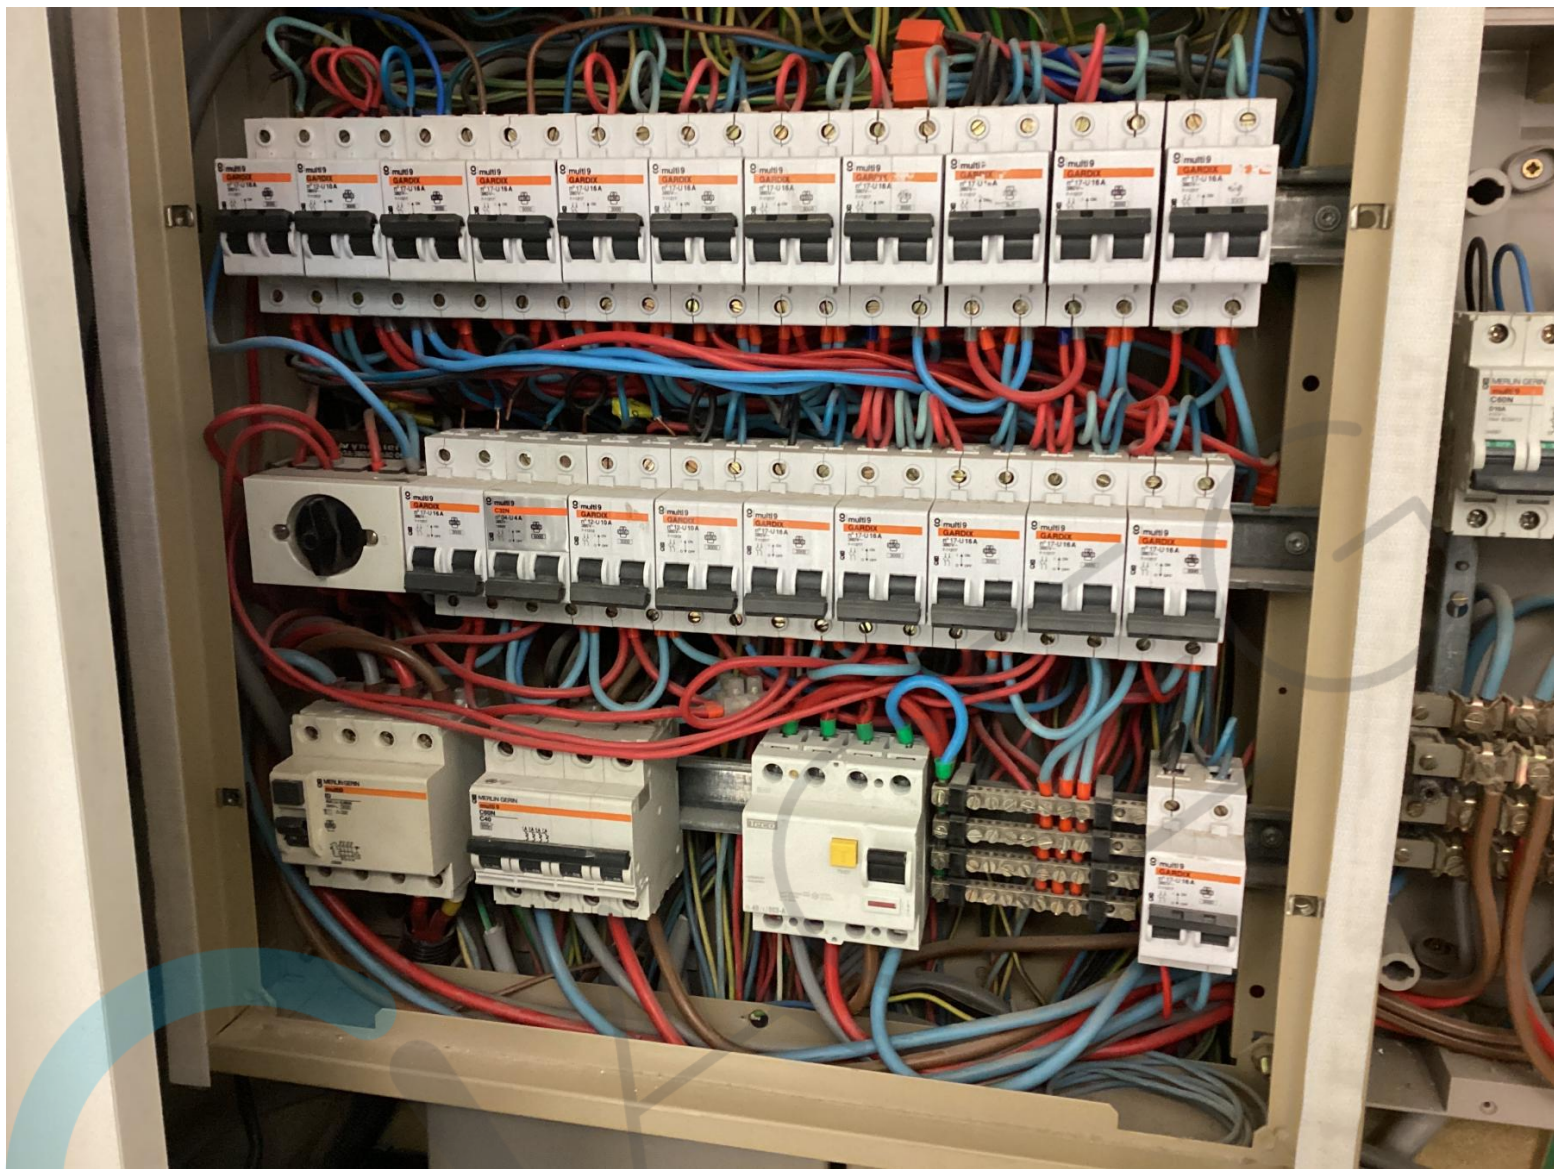




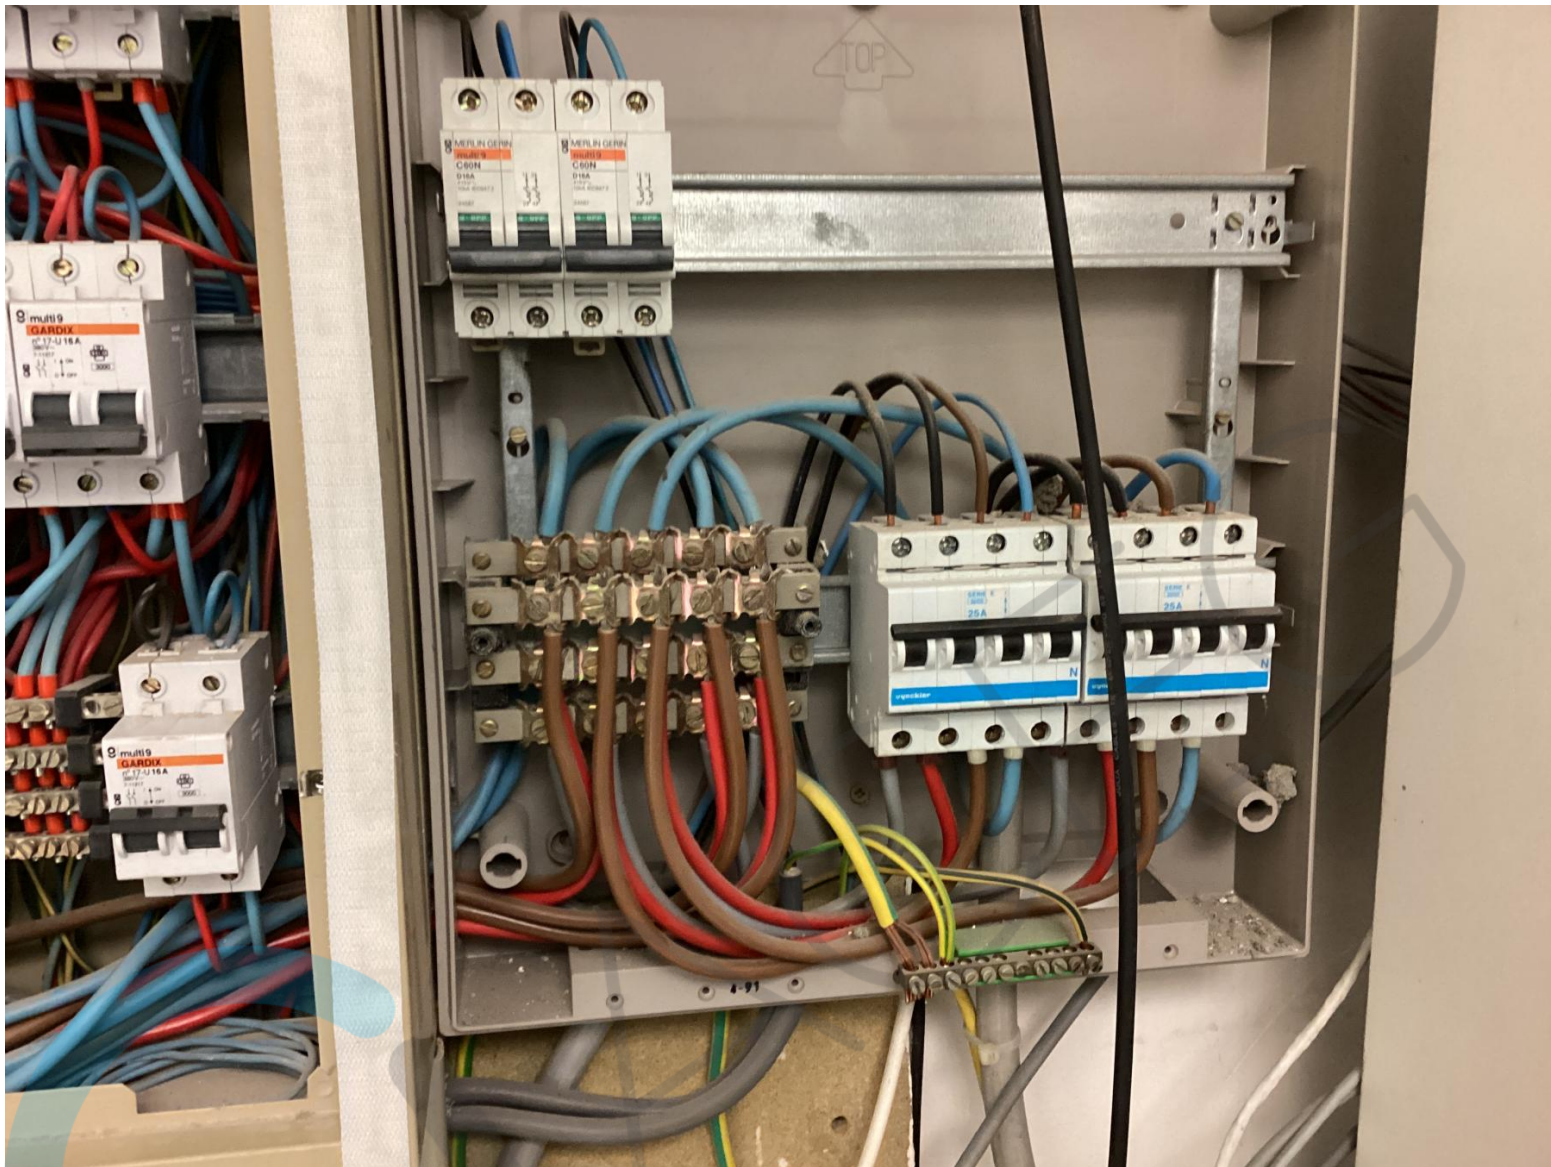


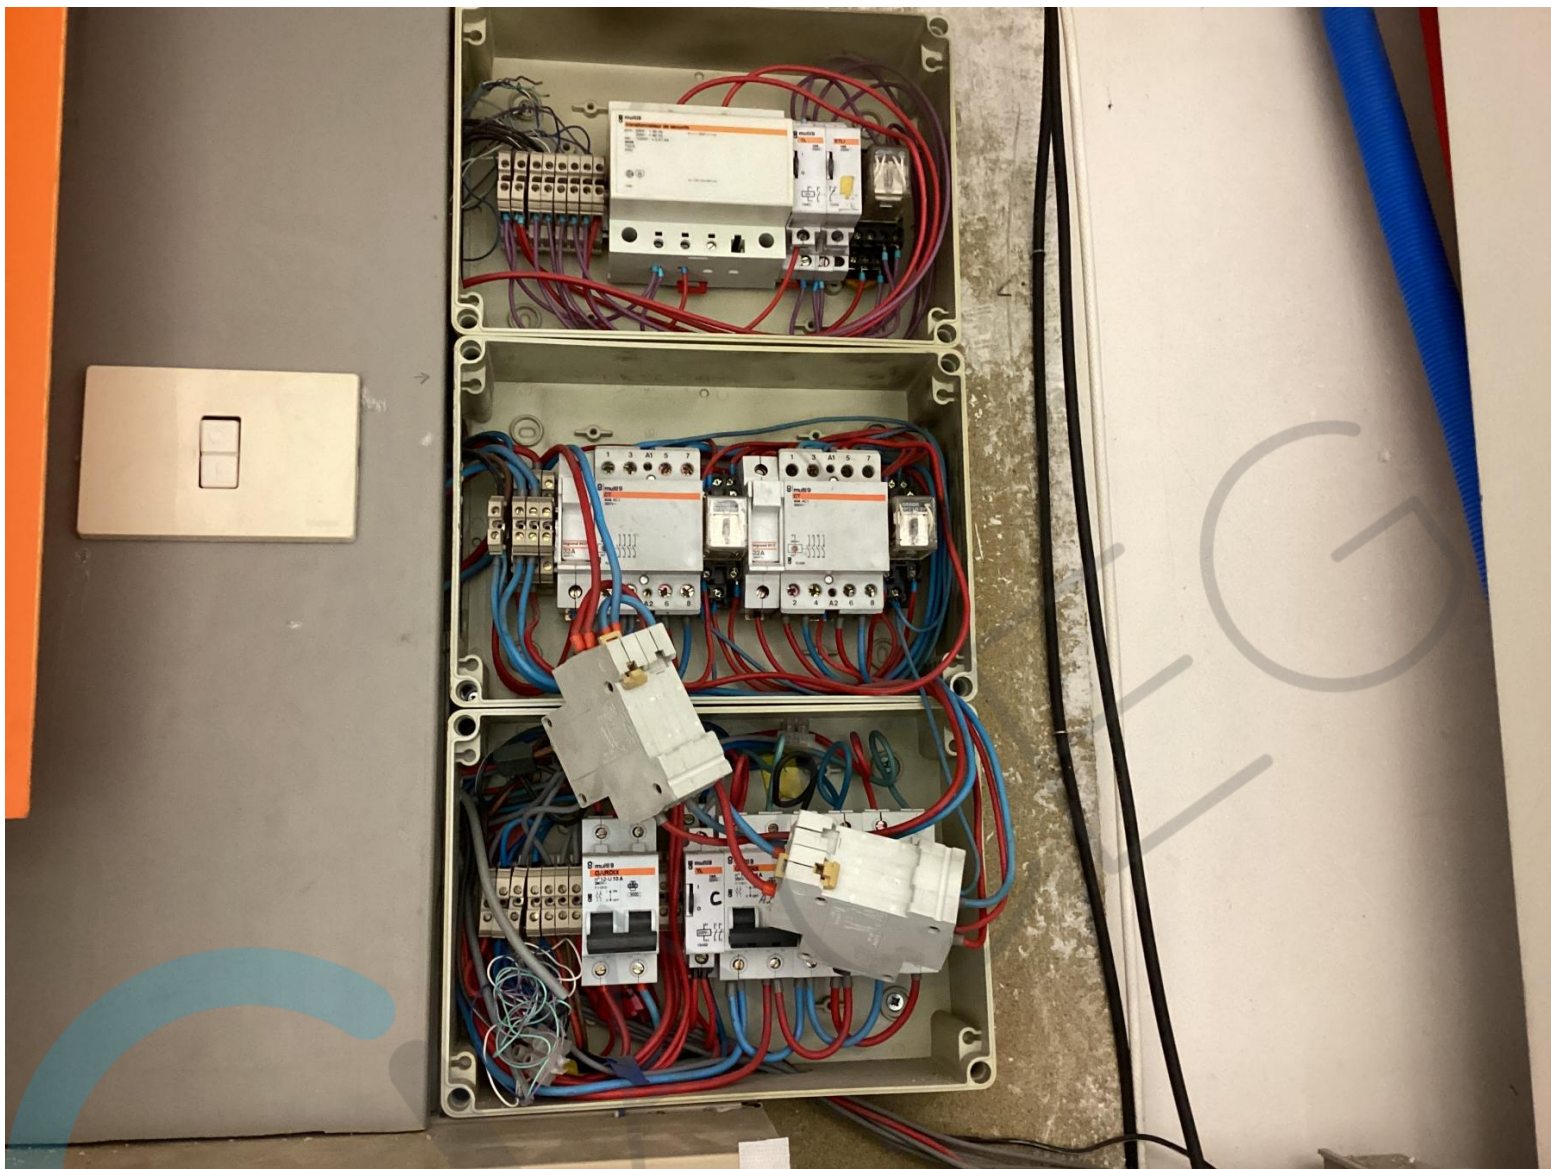




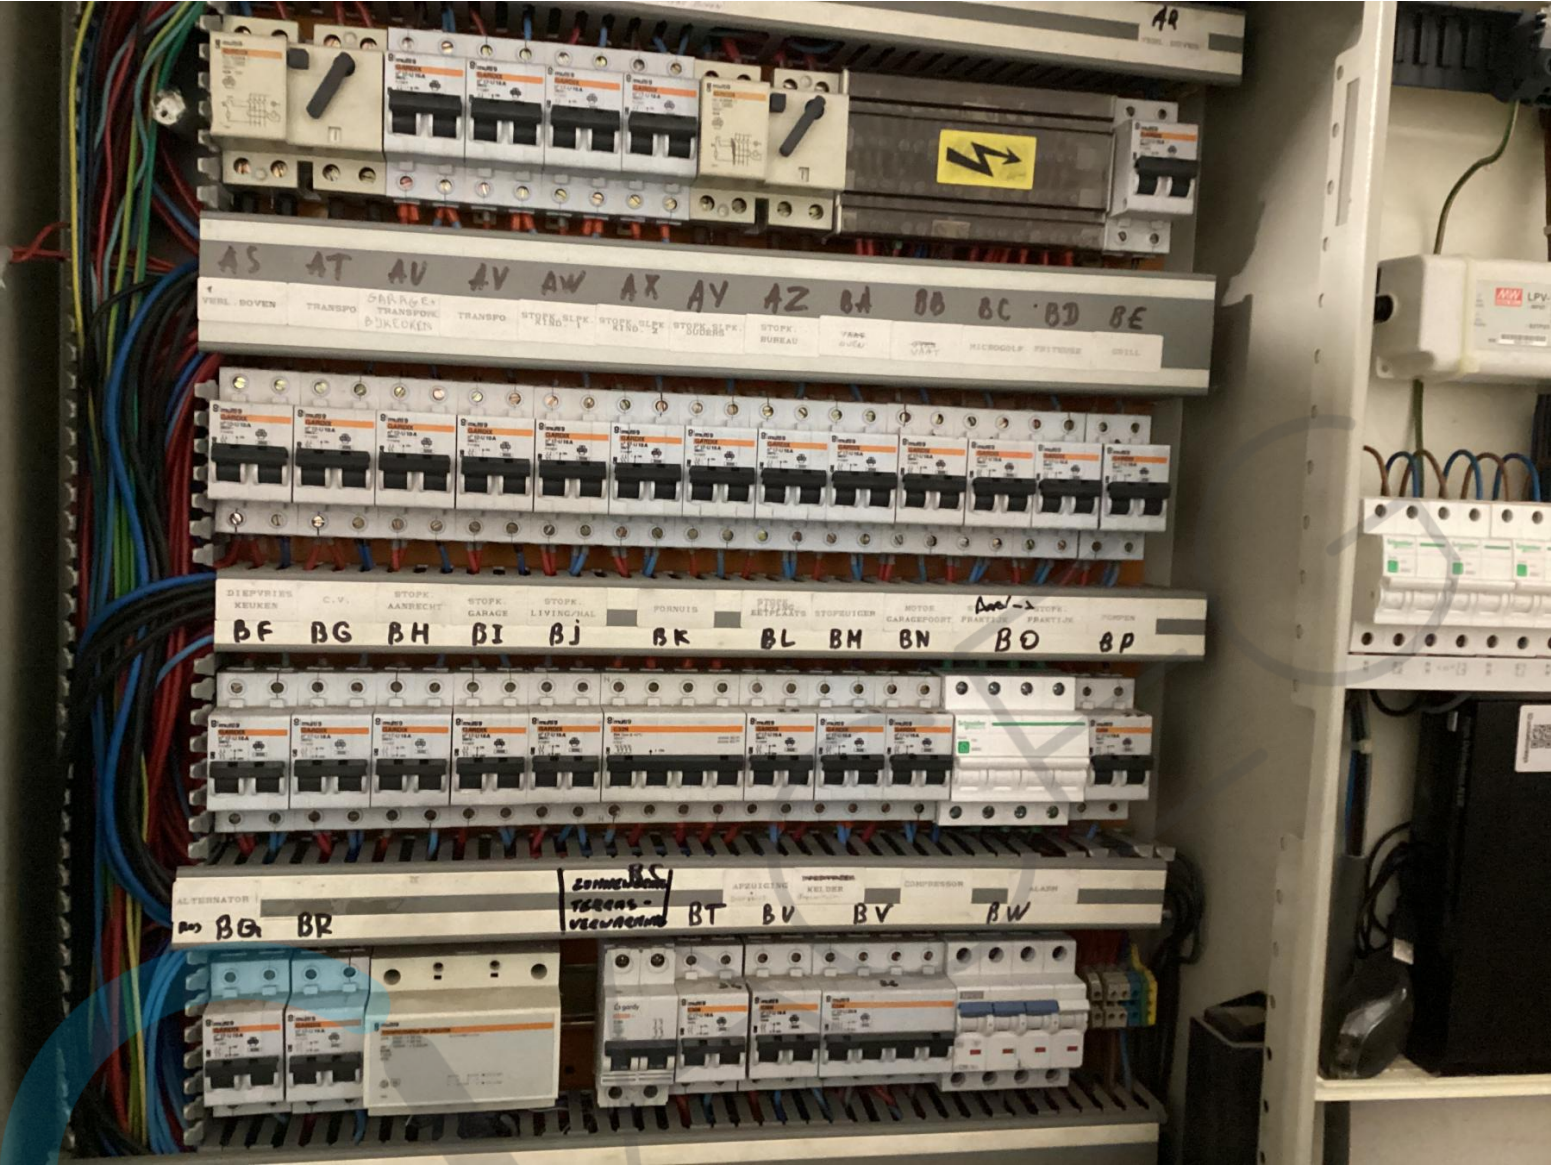





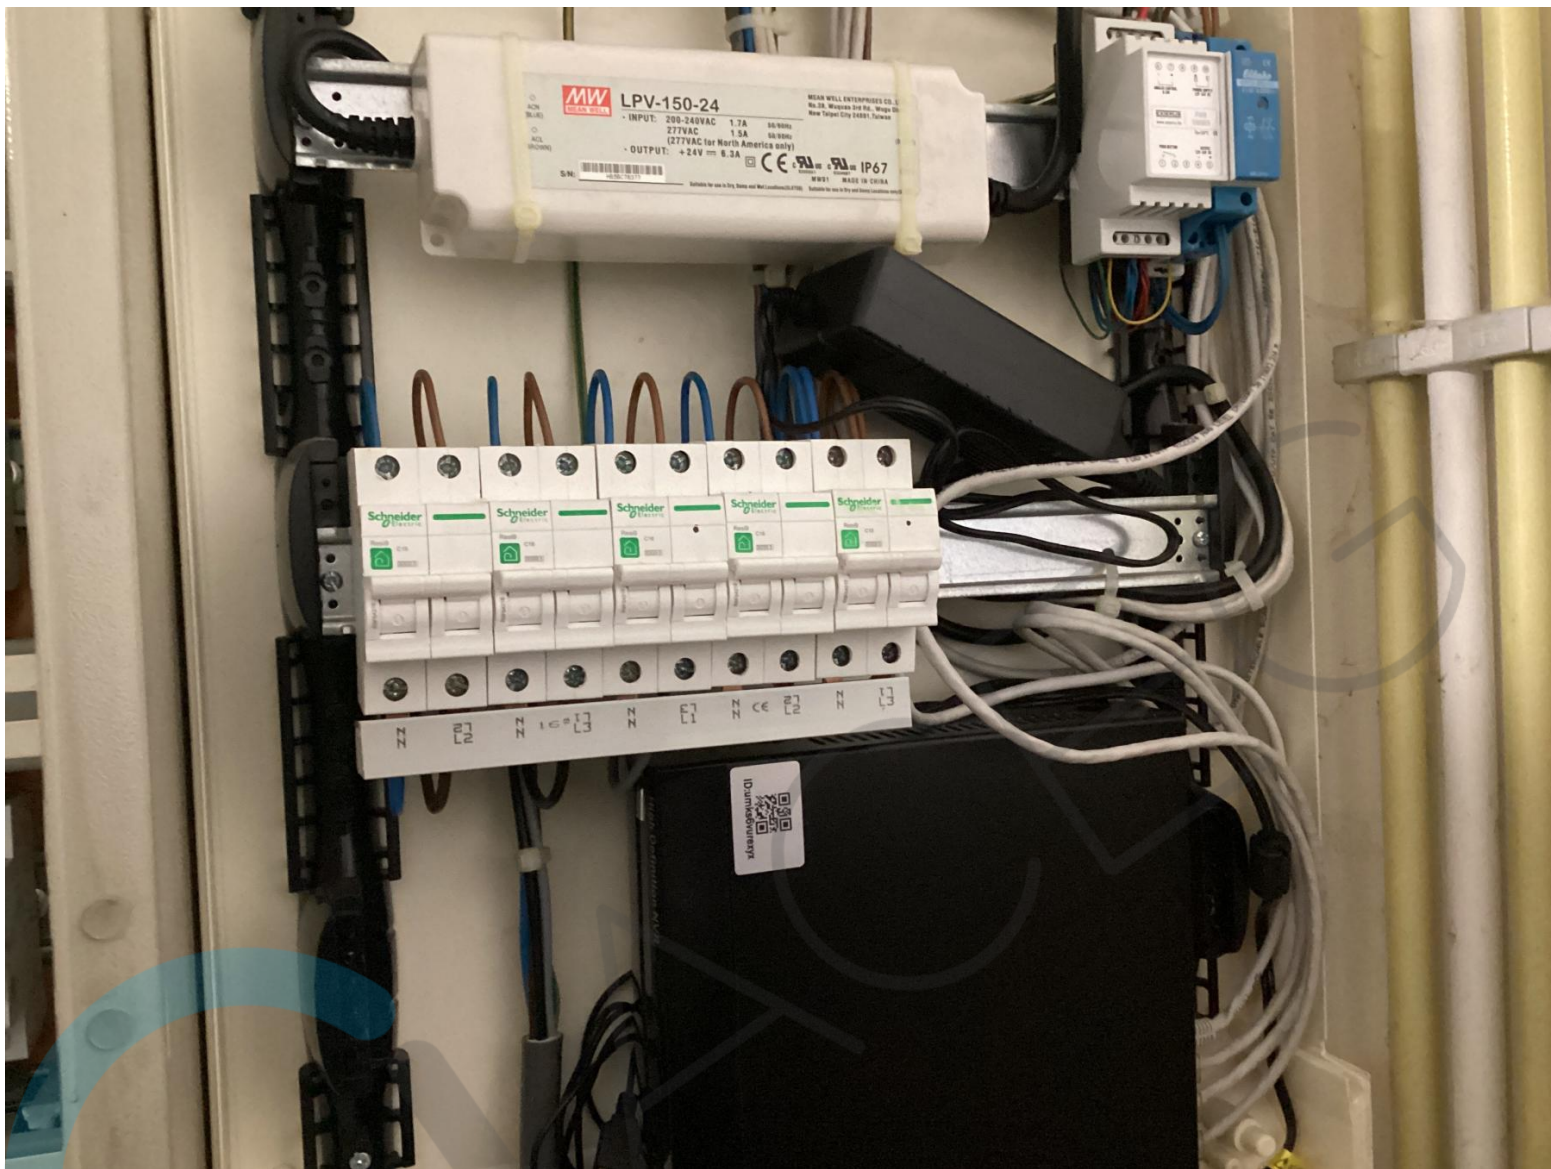

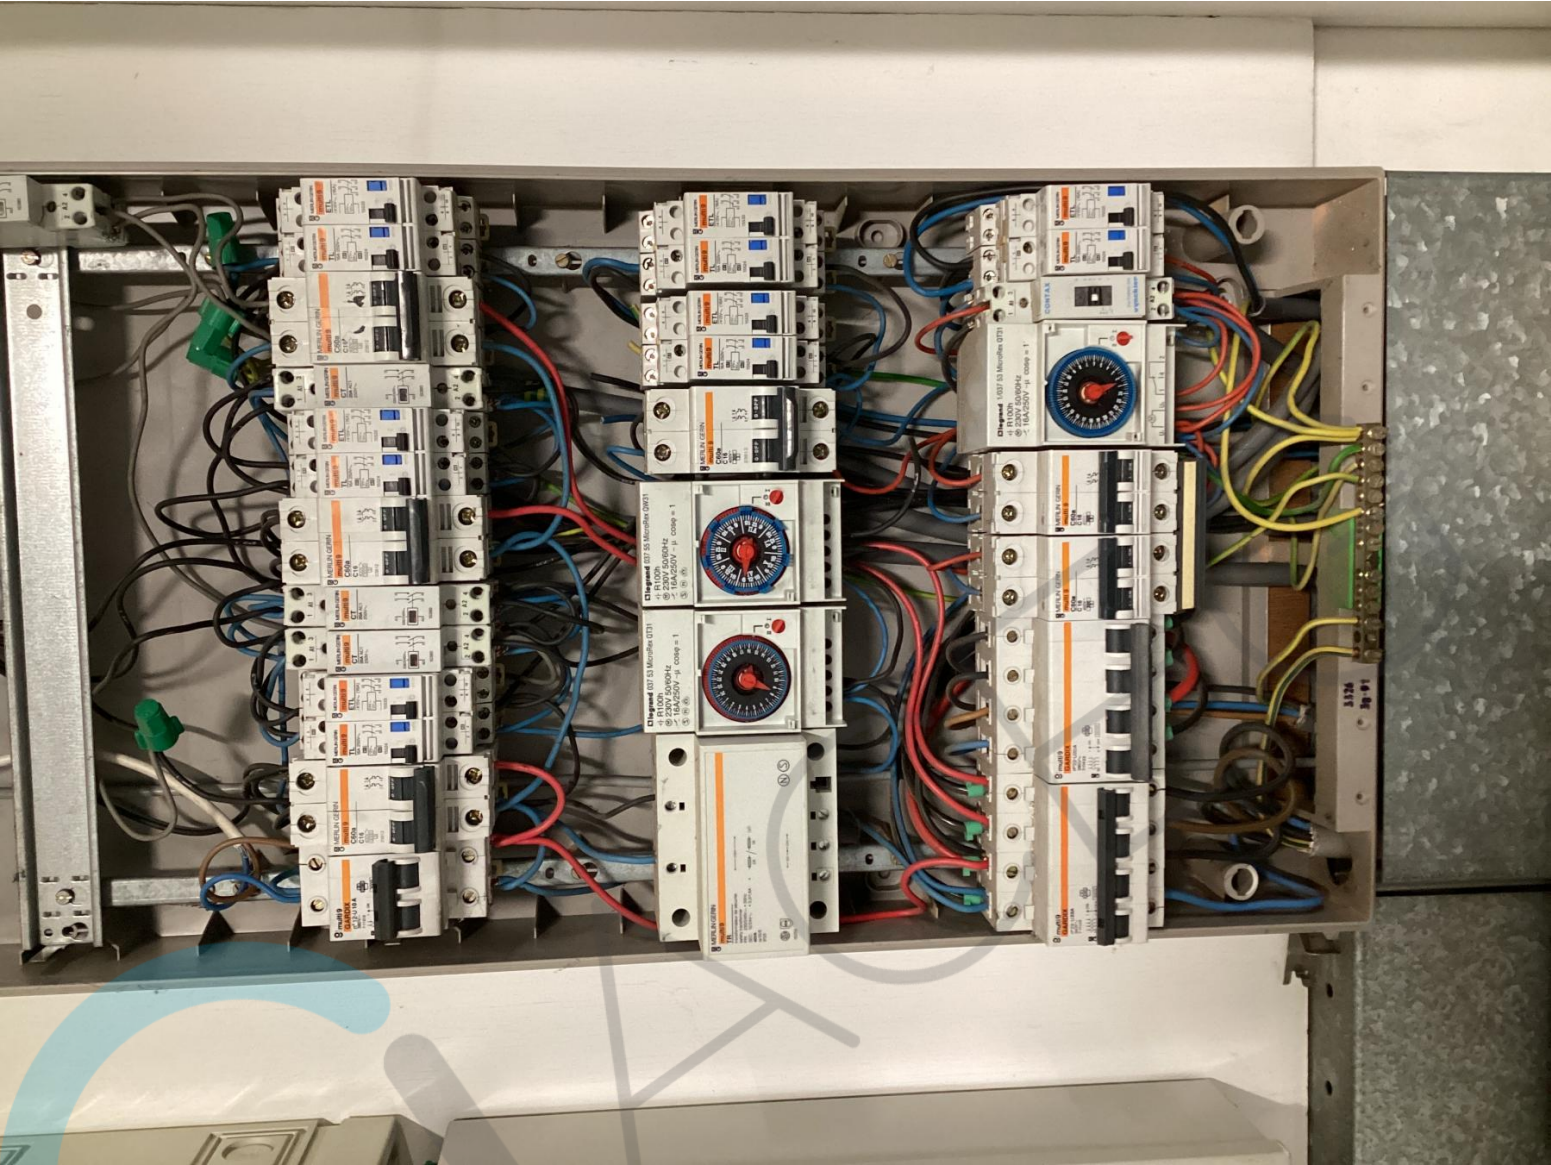





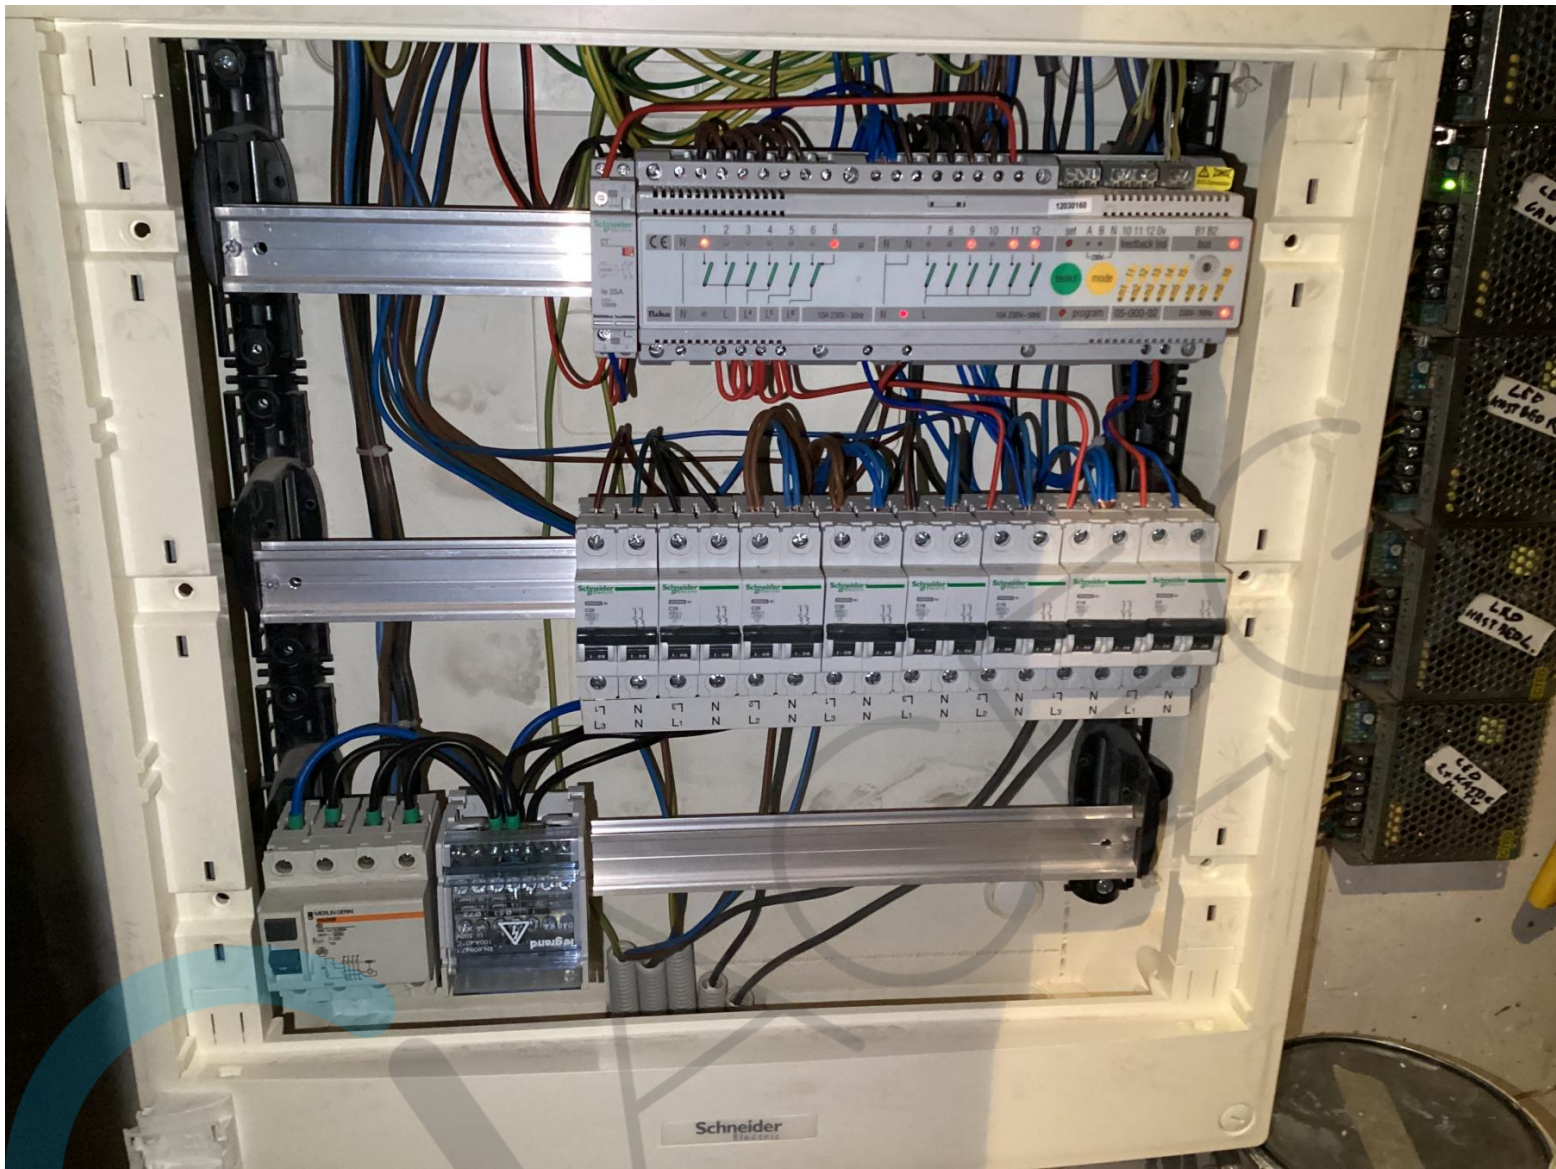

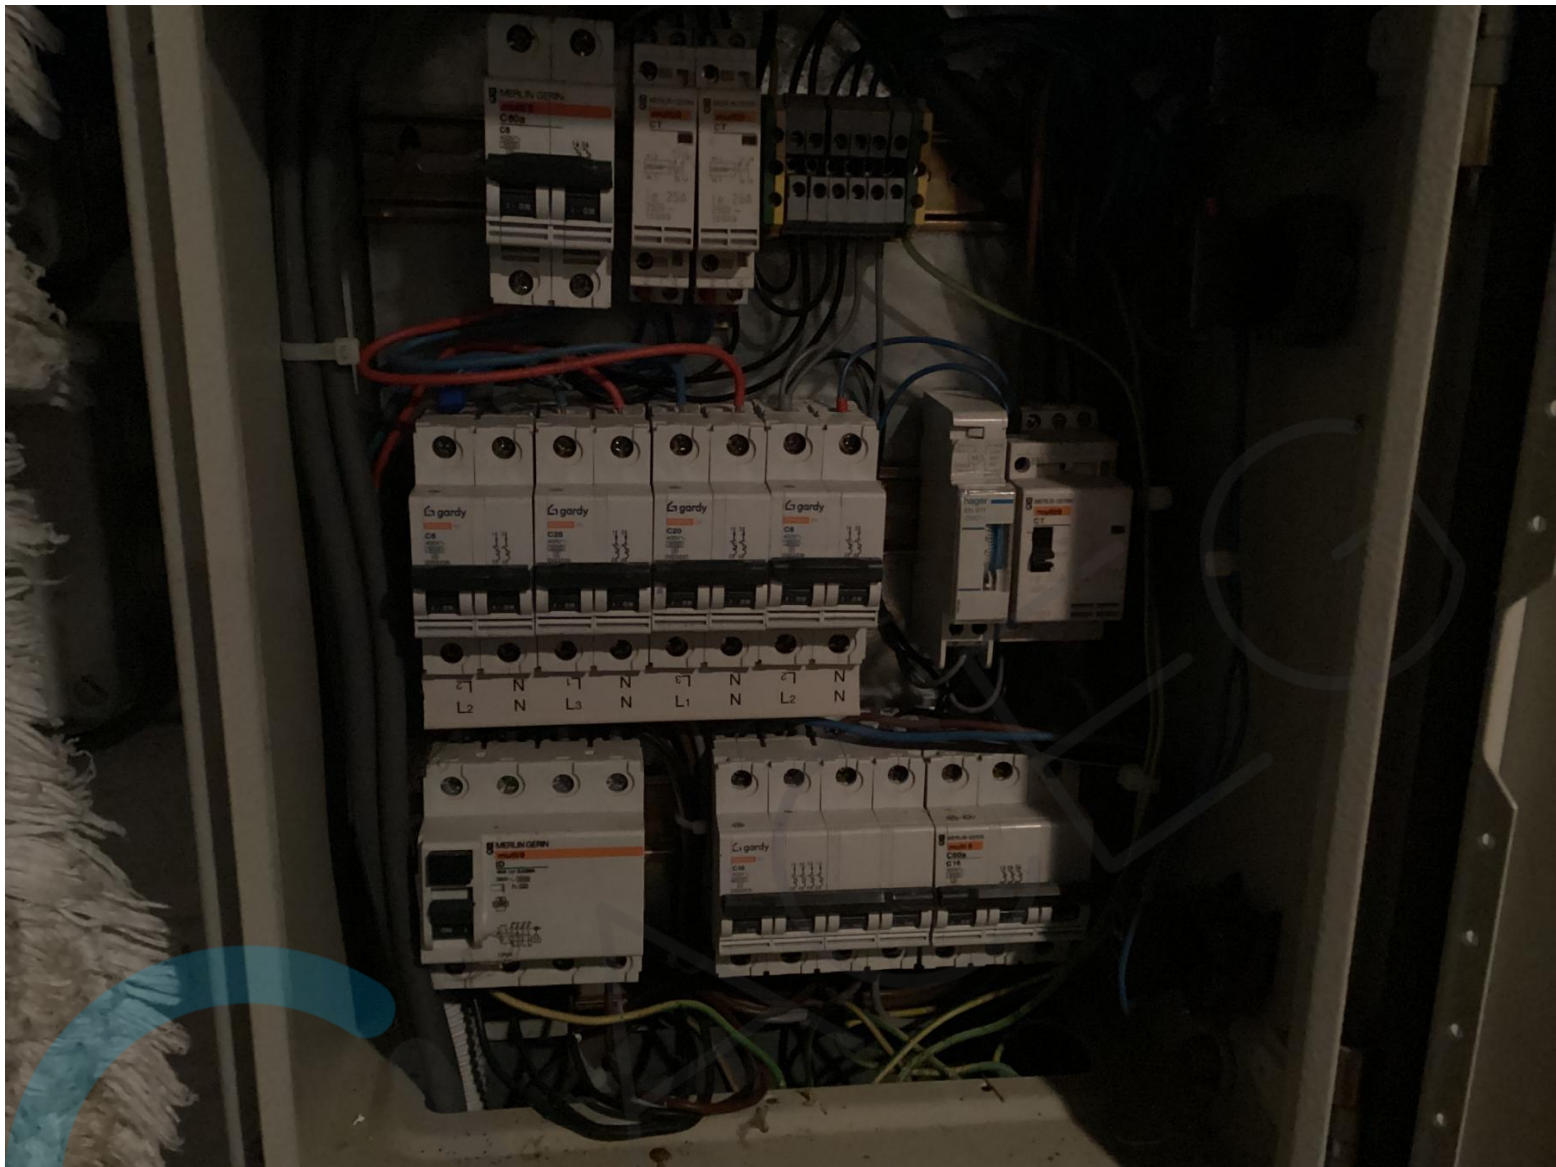




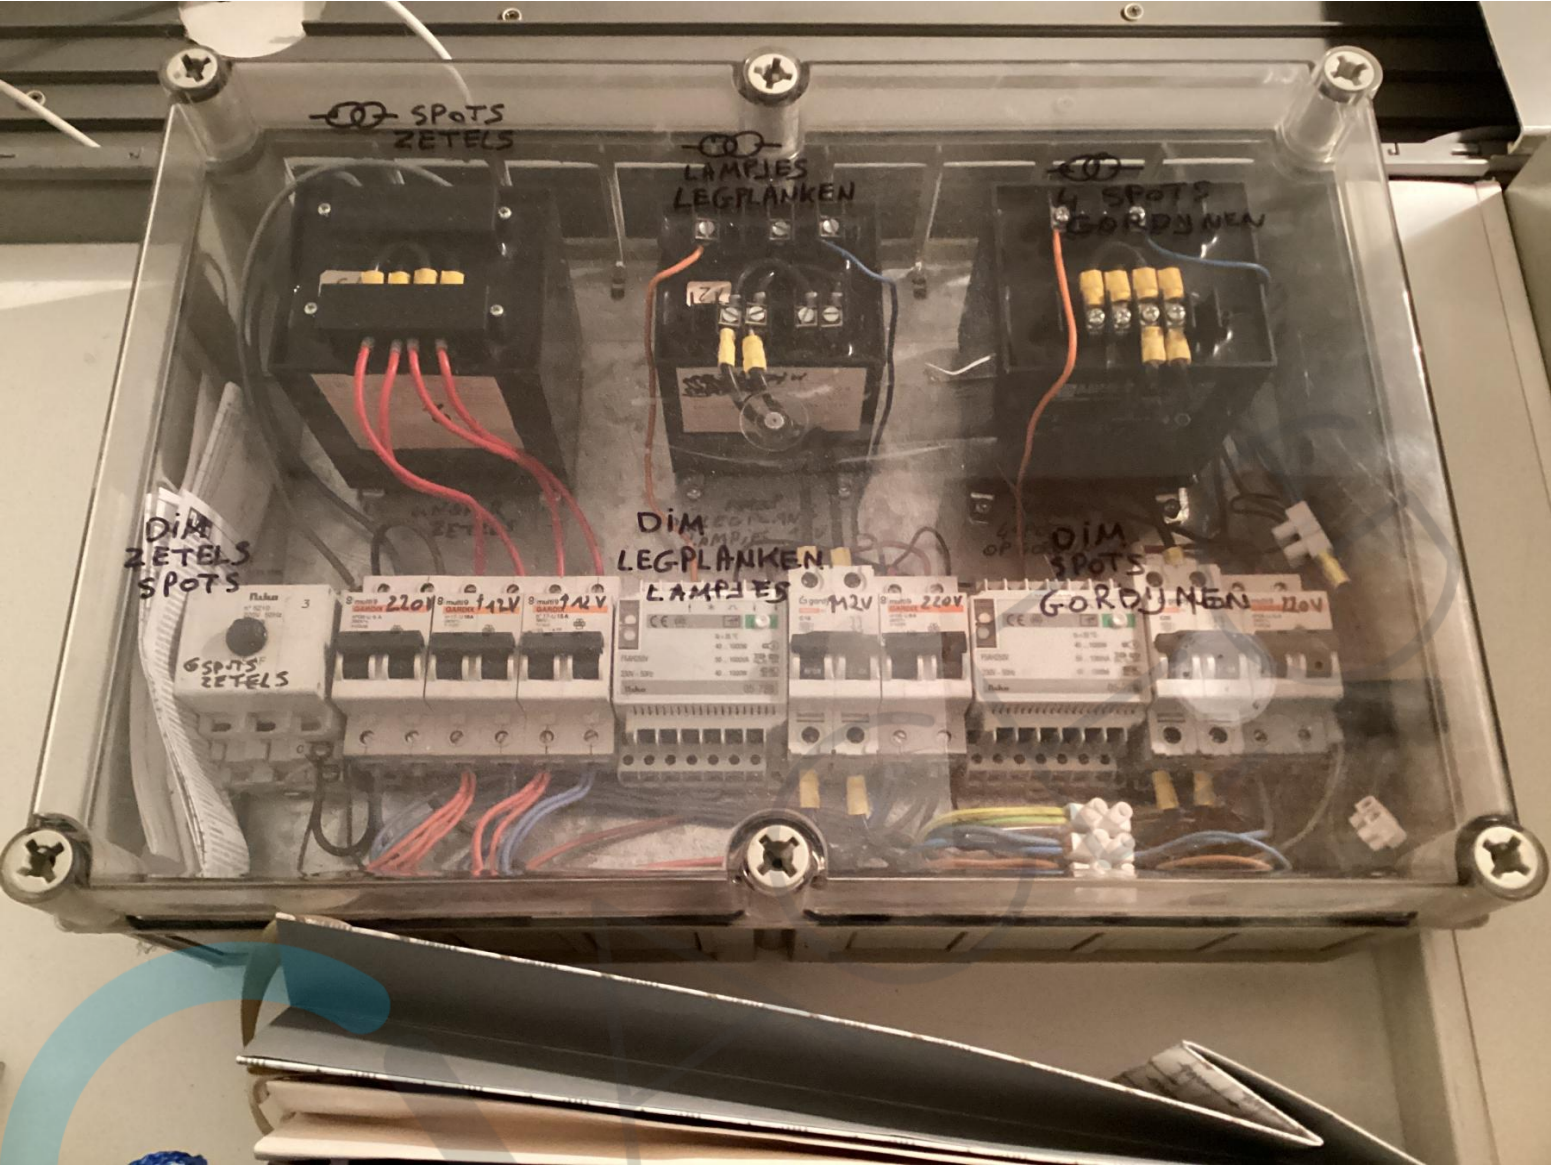


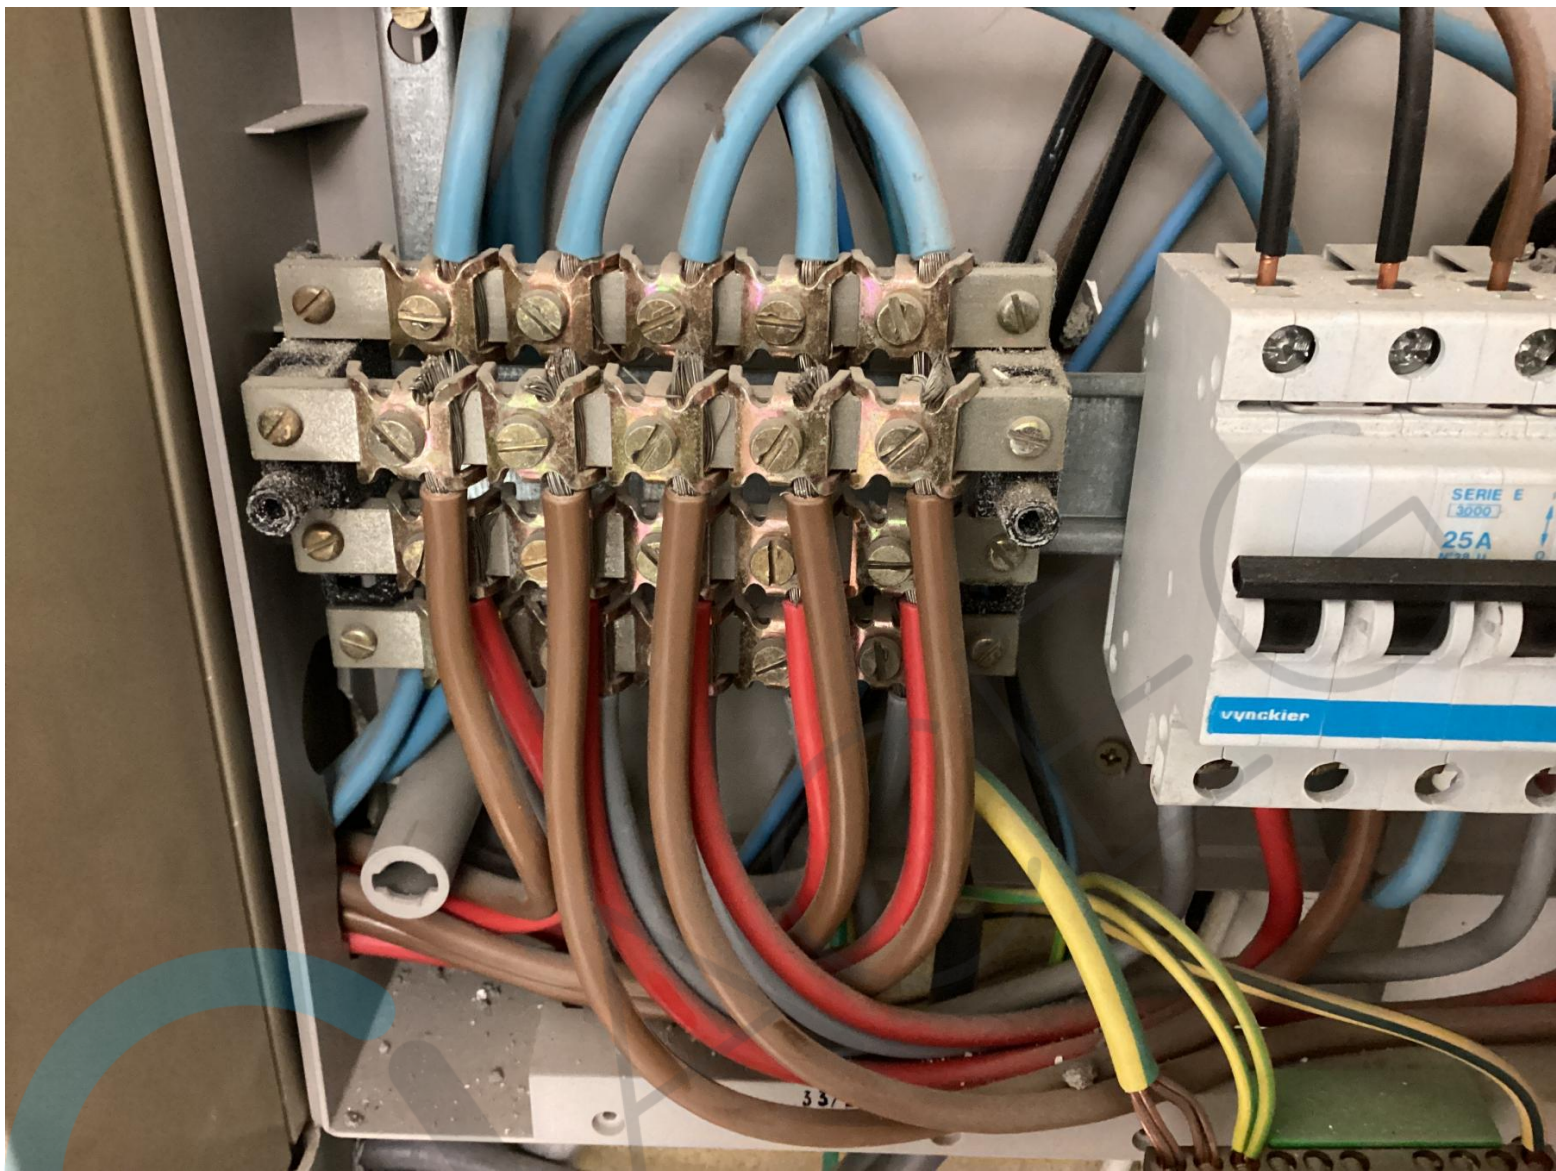




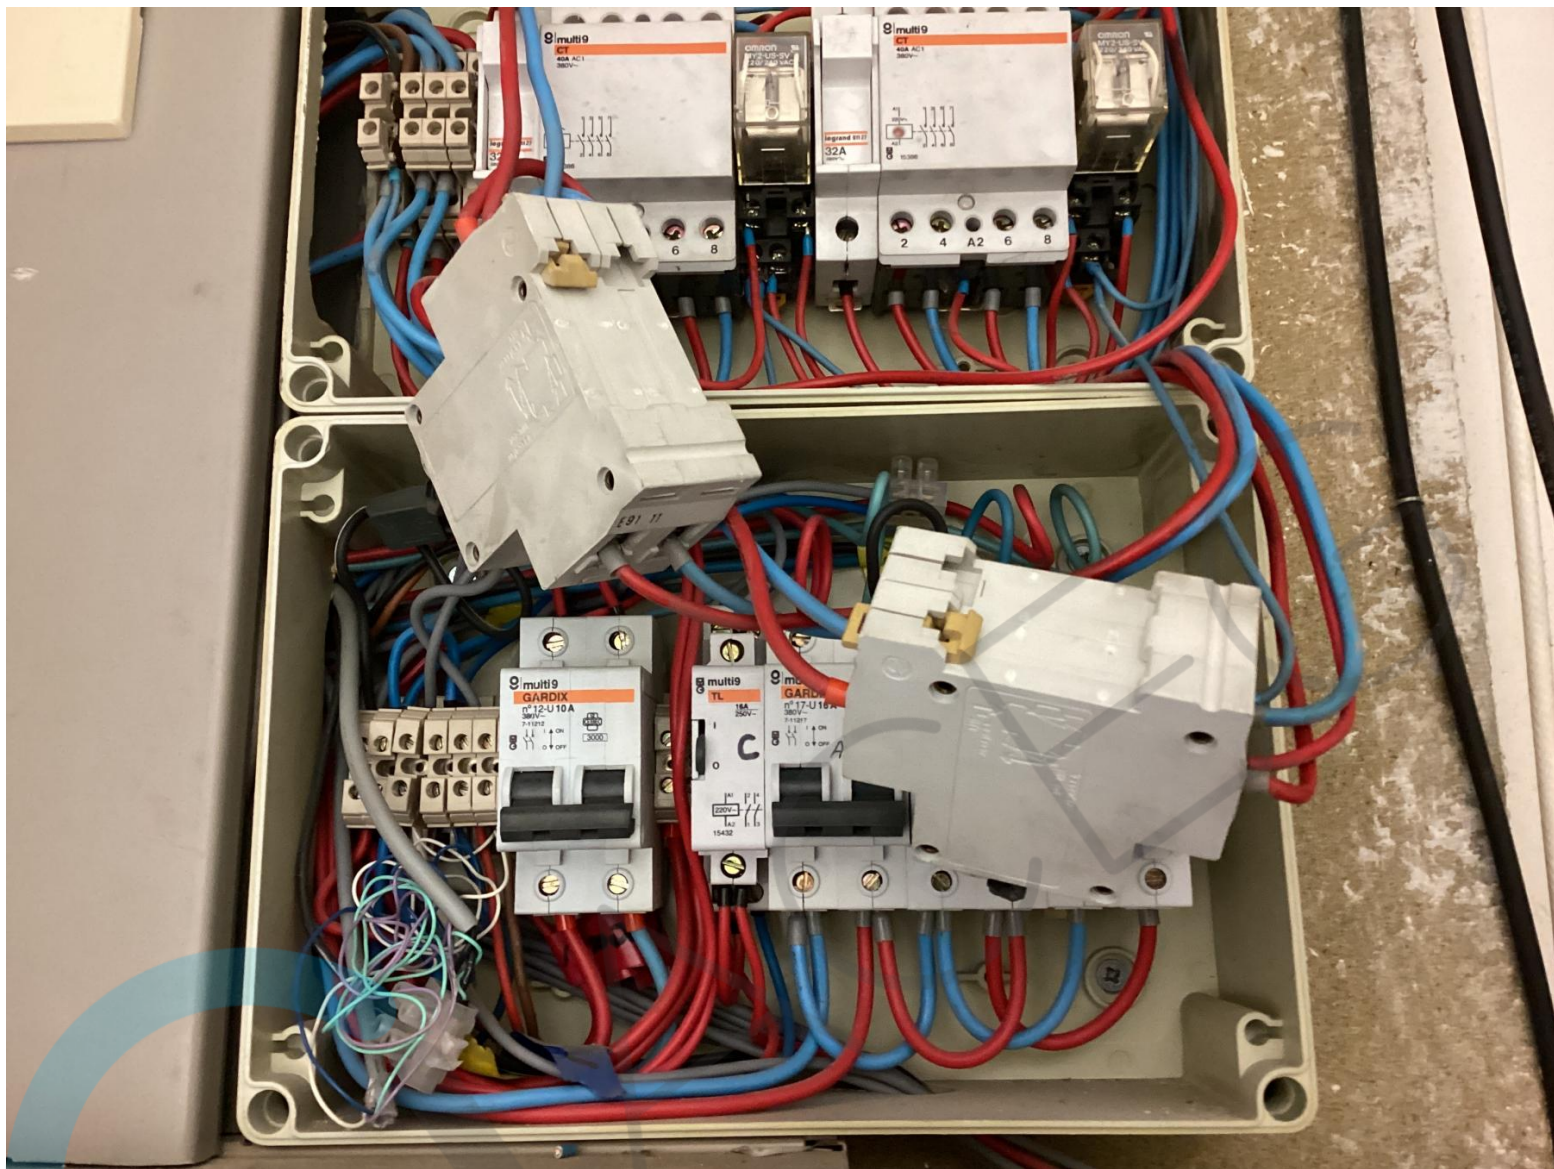




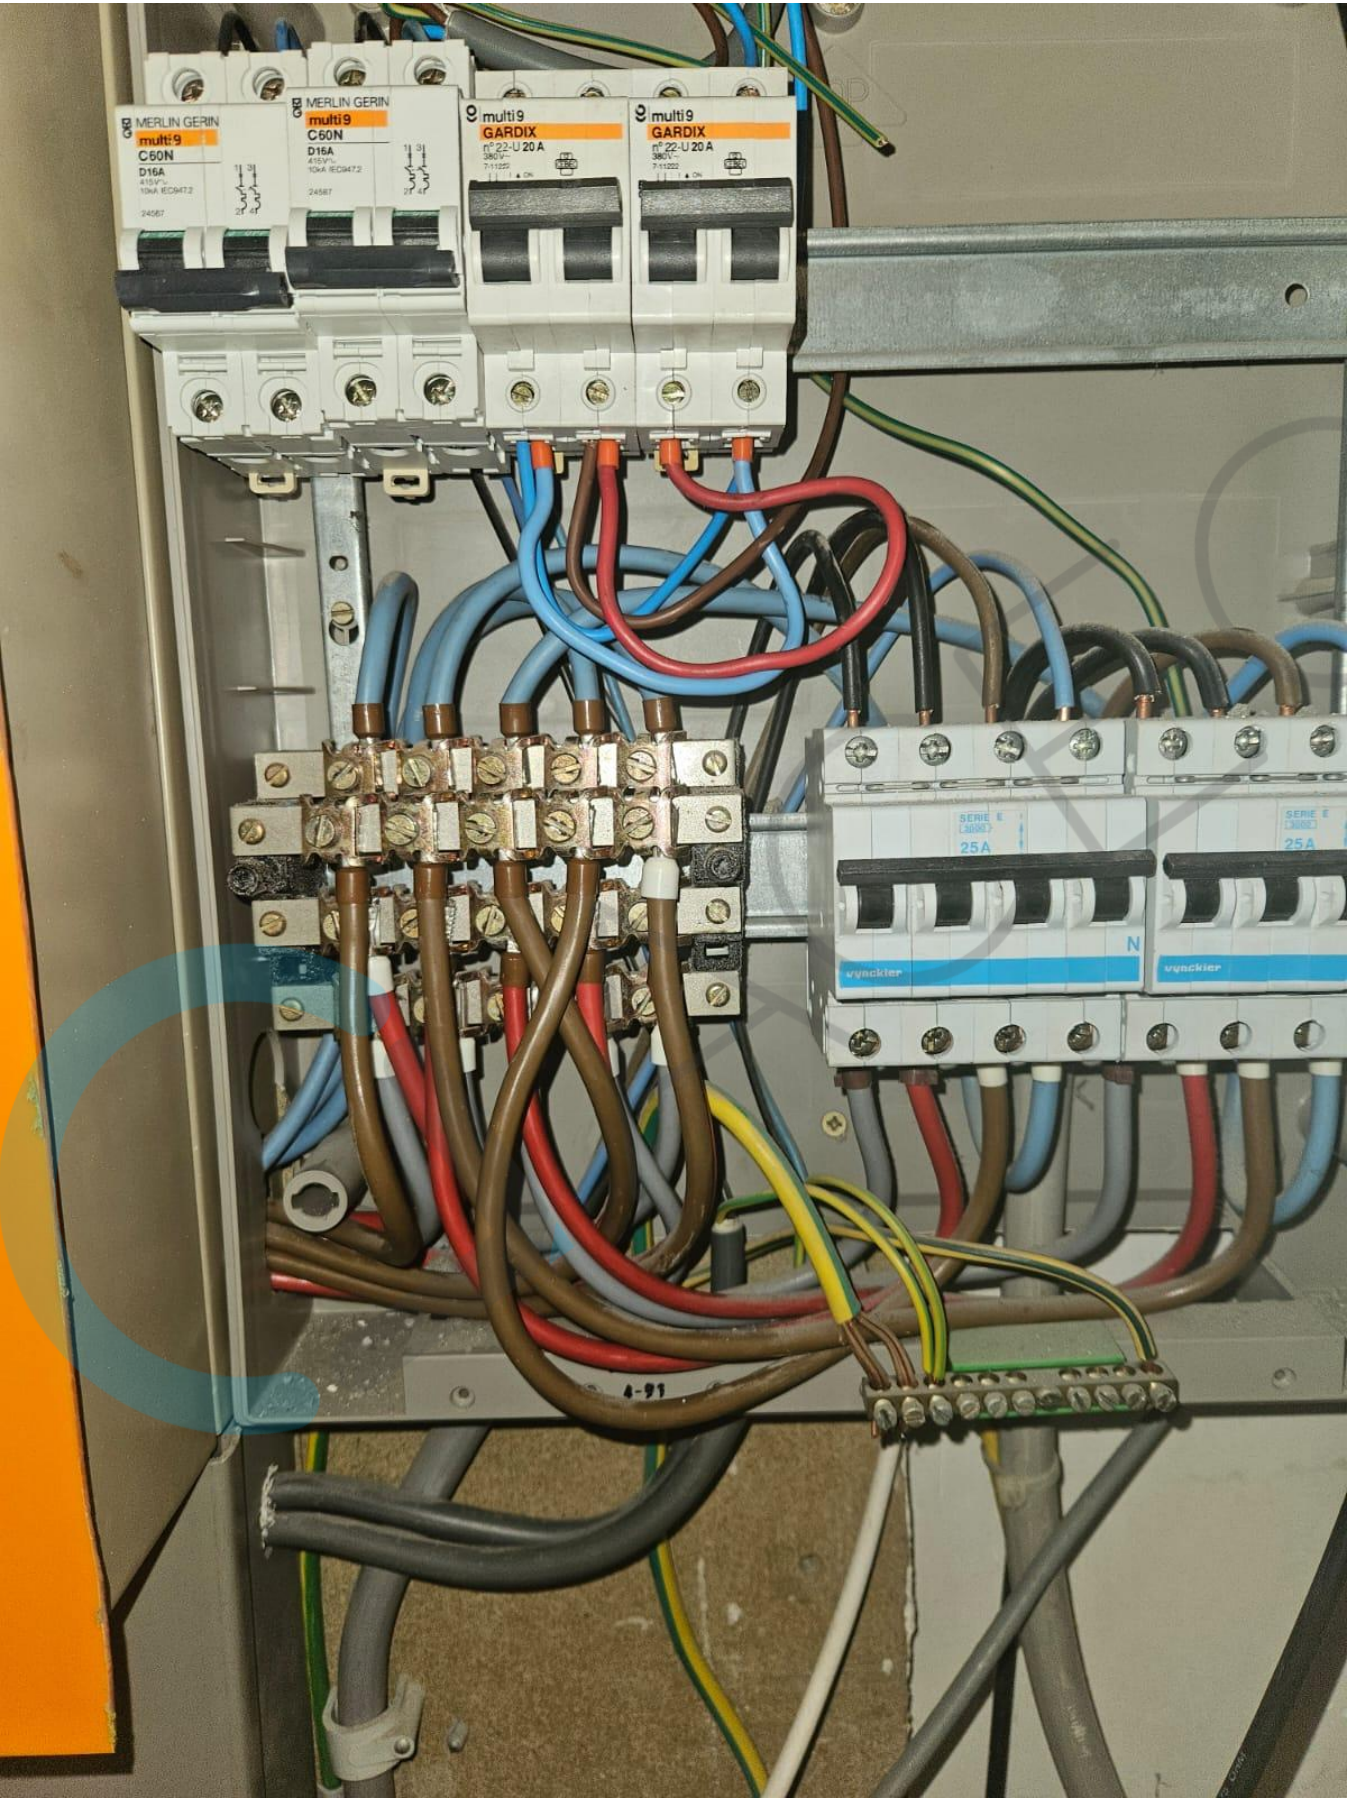





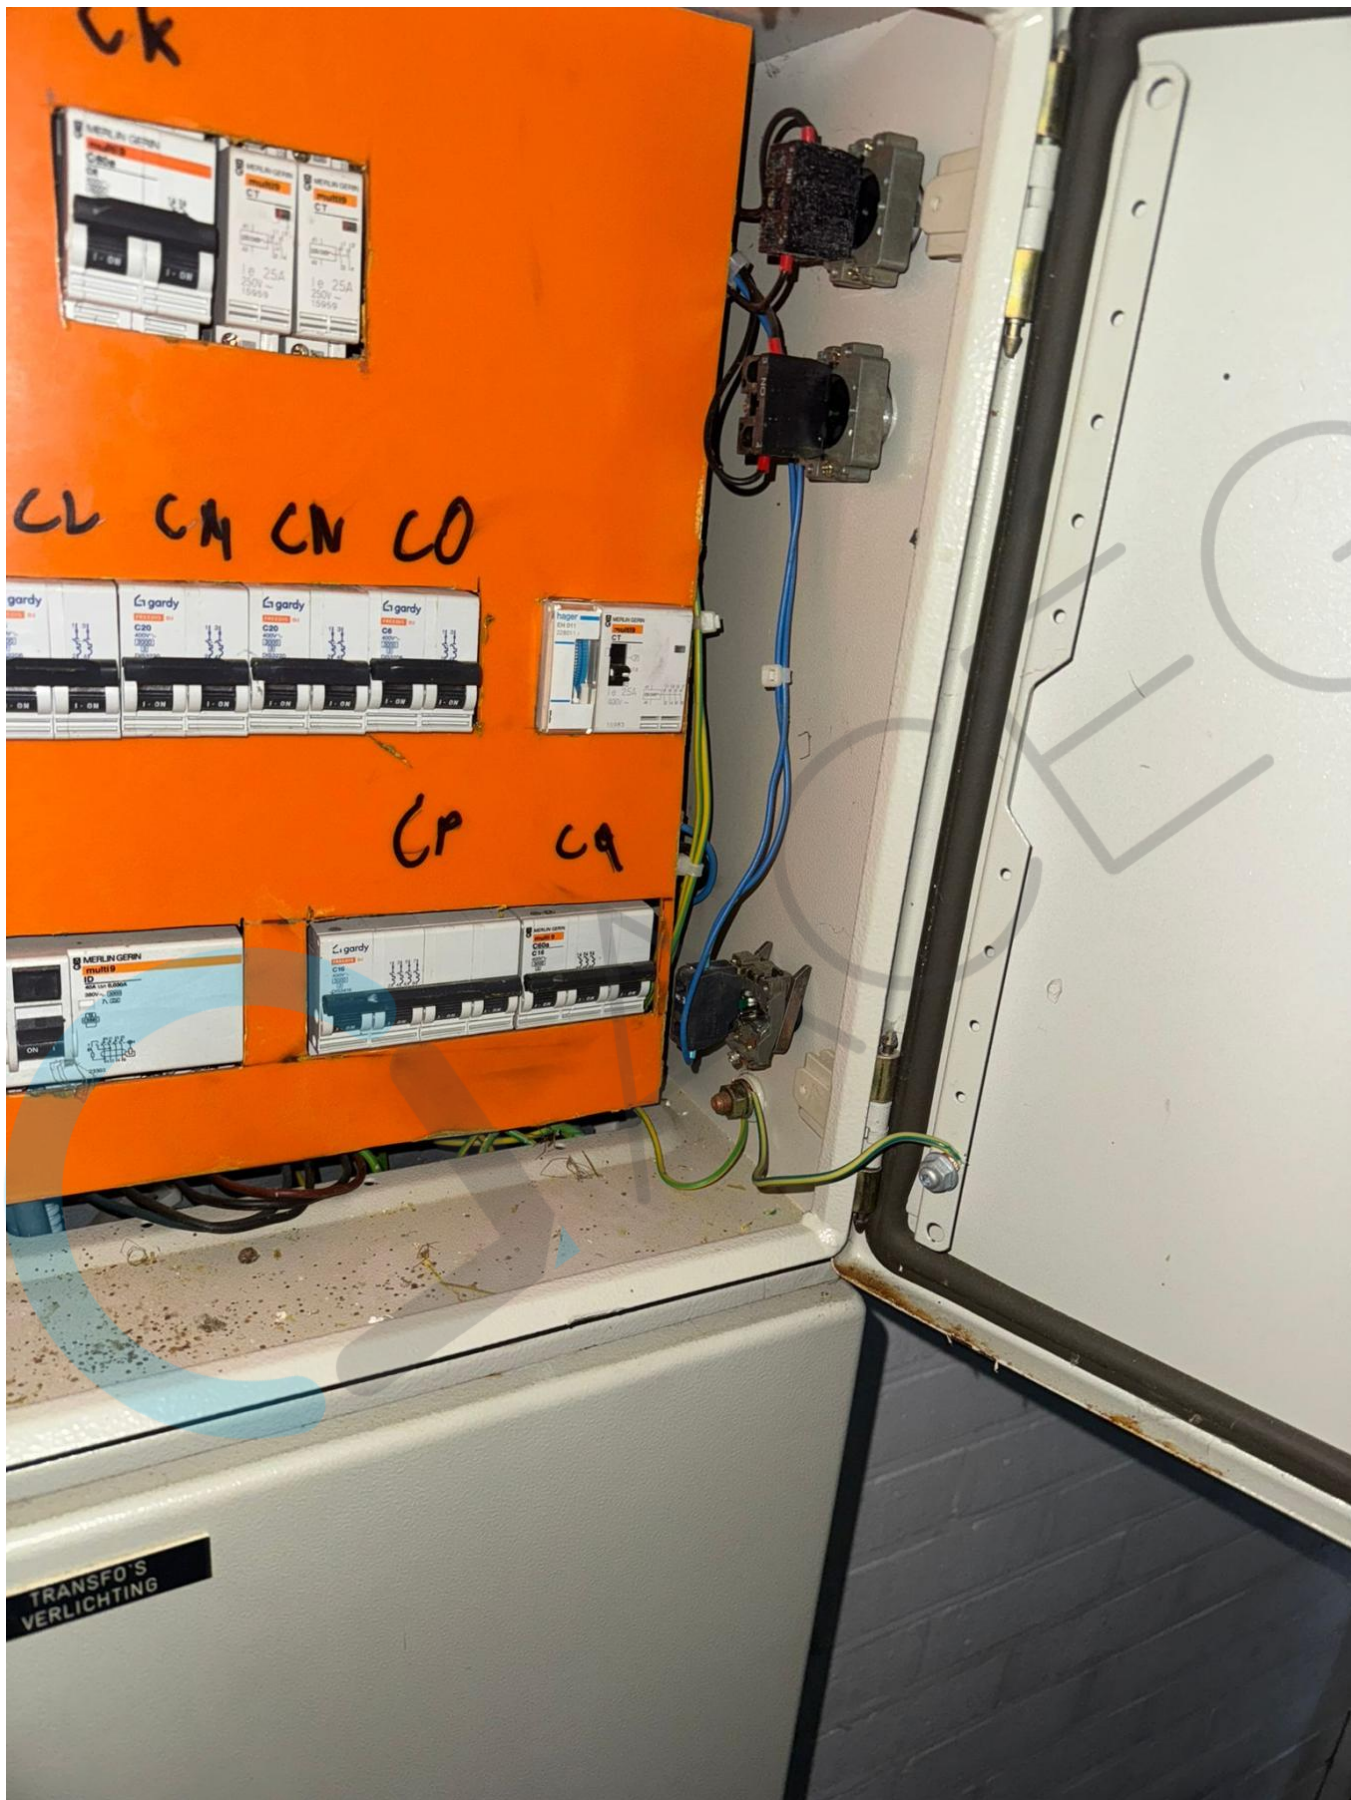




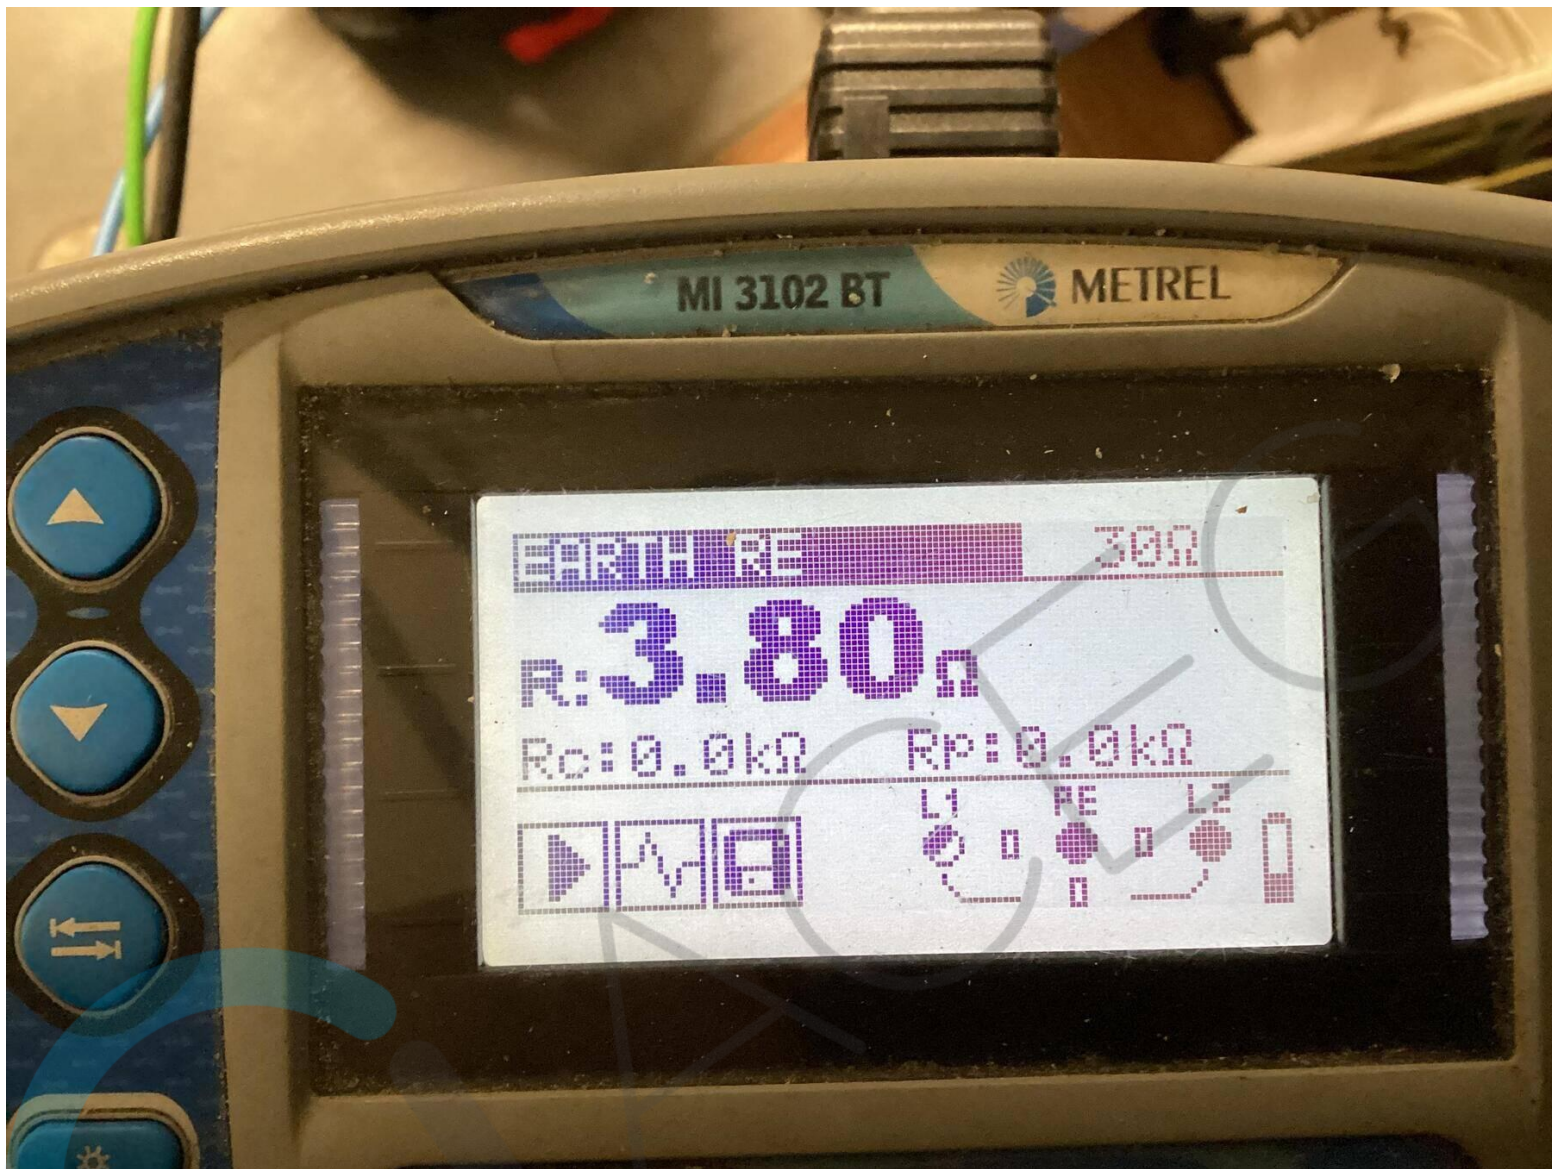



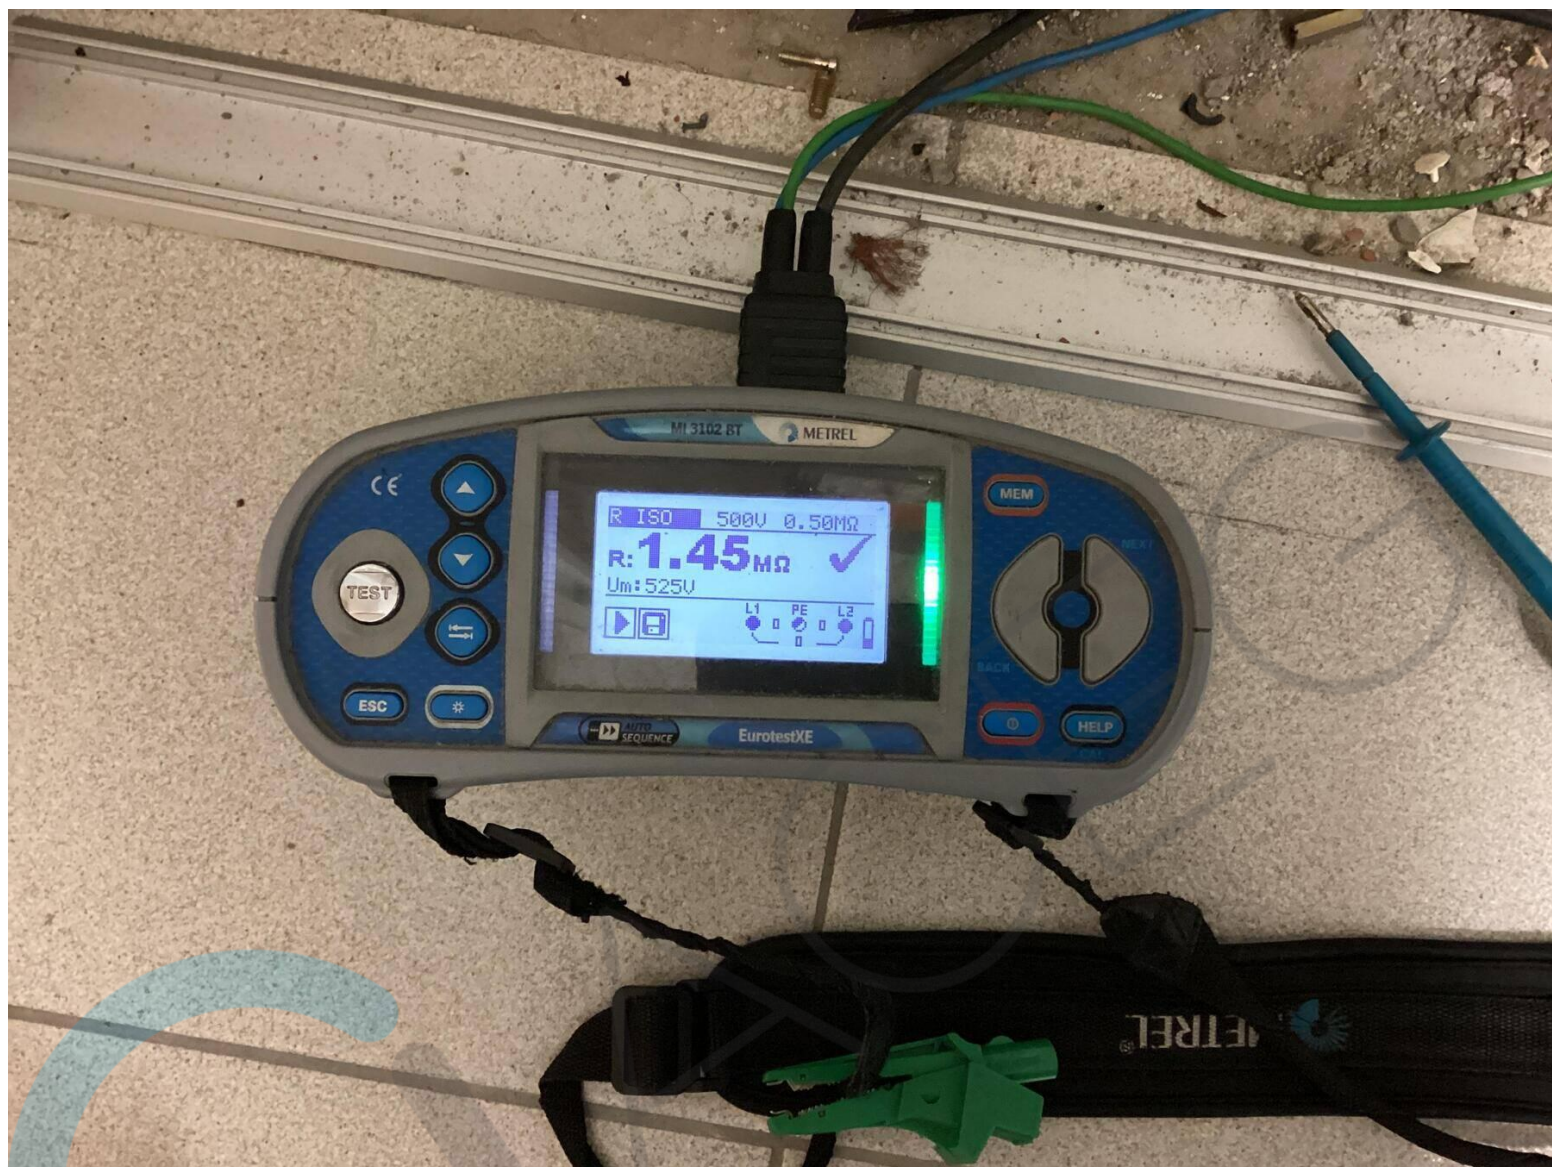


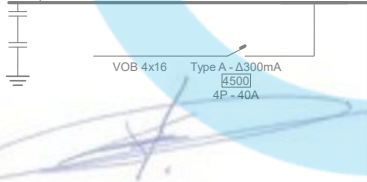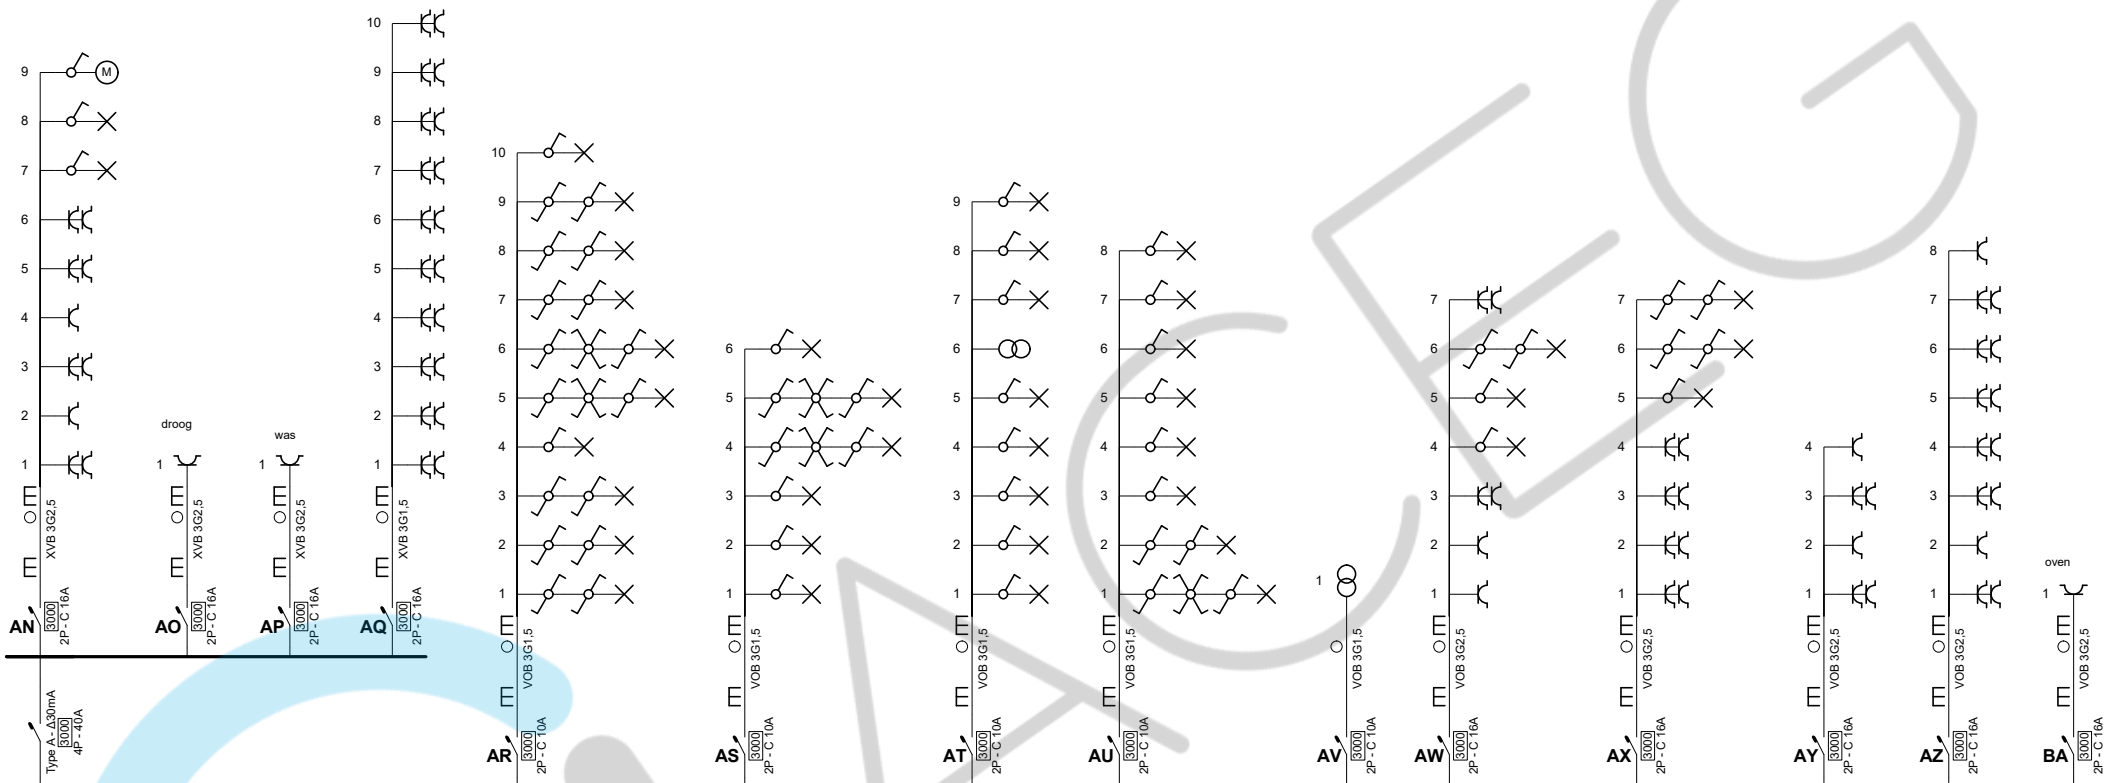

Wim Decock  
ACEG VZW - #388  
13/12/2024

<b>Plaats van de elektrische installatie</b> Jan maes Ter coutere 3 8531 Bavikhove  EAN 54144961100721166	<b>Installateur</b> Elektroprinz Wittemolenstraat 137 8560 Moorsele GSM: 0499 18 65 23 e-mail: prinzie.alessandro@outlook.be BTW BE 0686.844.132	<p><b>p. 1/16</b> <b>Eendraadschema</b></p> <p>Datum: 2/09/2024</p> <p>3 x 400V + N ~ 50Hz</p> <p>V.2024-12-13 17:18:46</p>
---	---	---



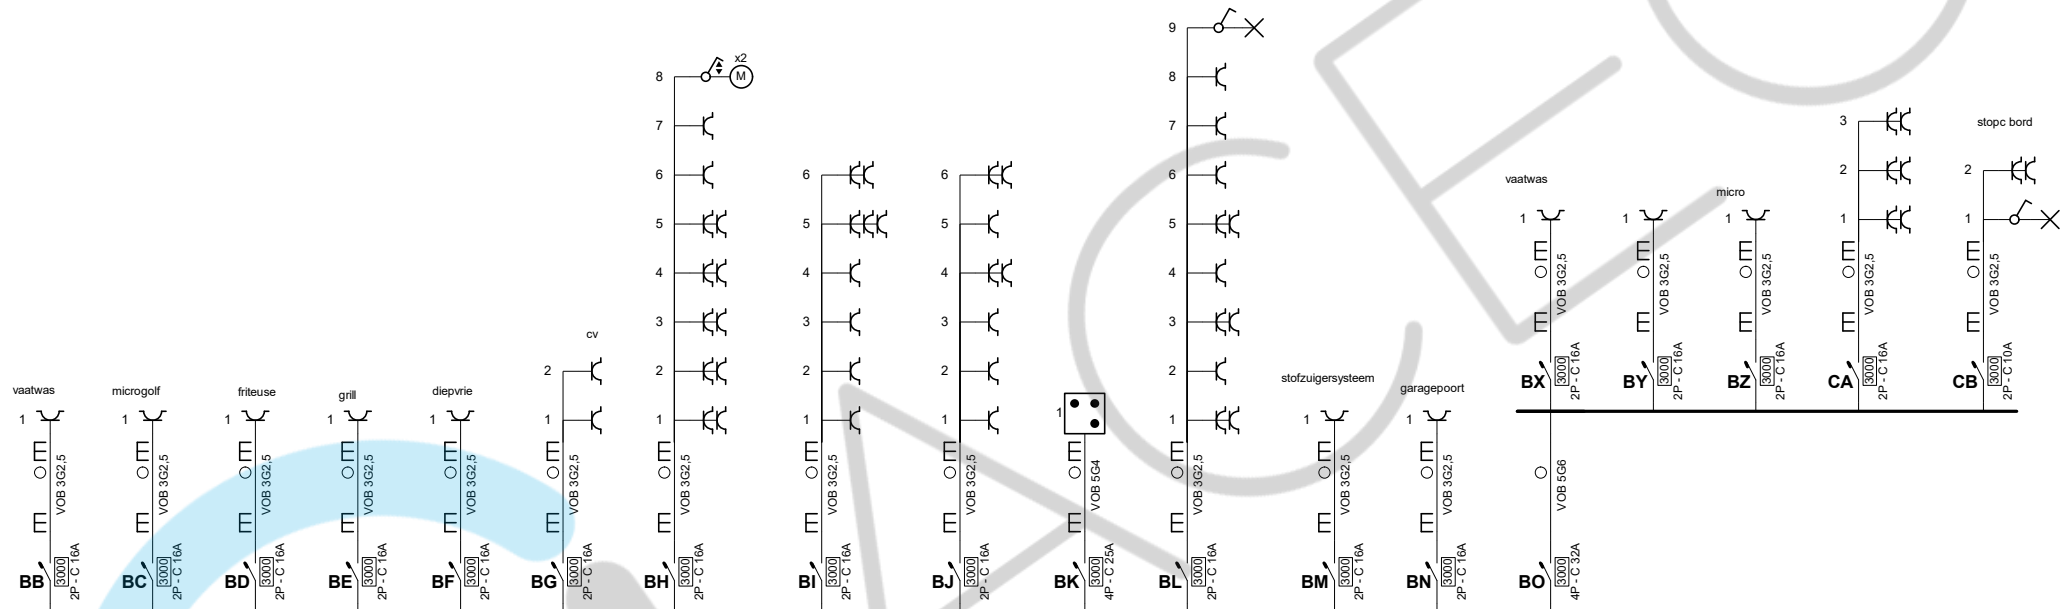

Wim Decock  
ACEG VZW - #388  
13/12/2024

**Plaats van de elektrische installatie**

Jan maes  
Ter coutere 3  
8531 Bavikhove

EAN 54144961100721166

**Installateur**


Elektroprinz  
Wittmolenstraat 137  
8560 Moorsele  
GSM: 0499 18 65 23  
e-mail: prinzie.alessandro@outlook.be  
BTW BE 0686.844.132

**p. 2/16  
Eendraadschema**

Datum: 2/09/2024

3 x 400V + N ~ 50Hz

V.2024-12-13 17:18:46

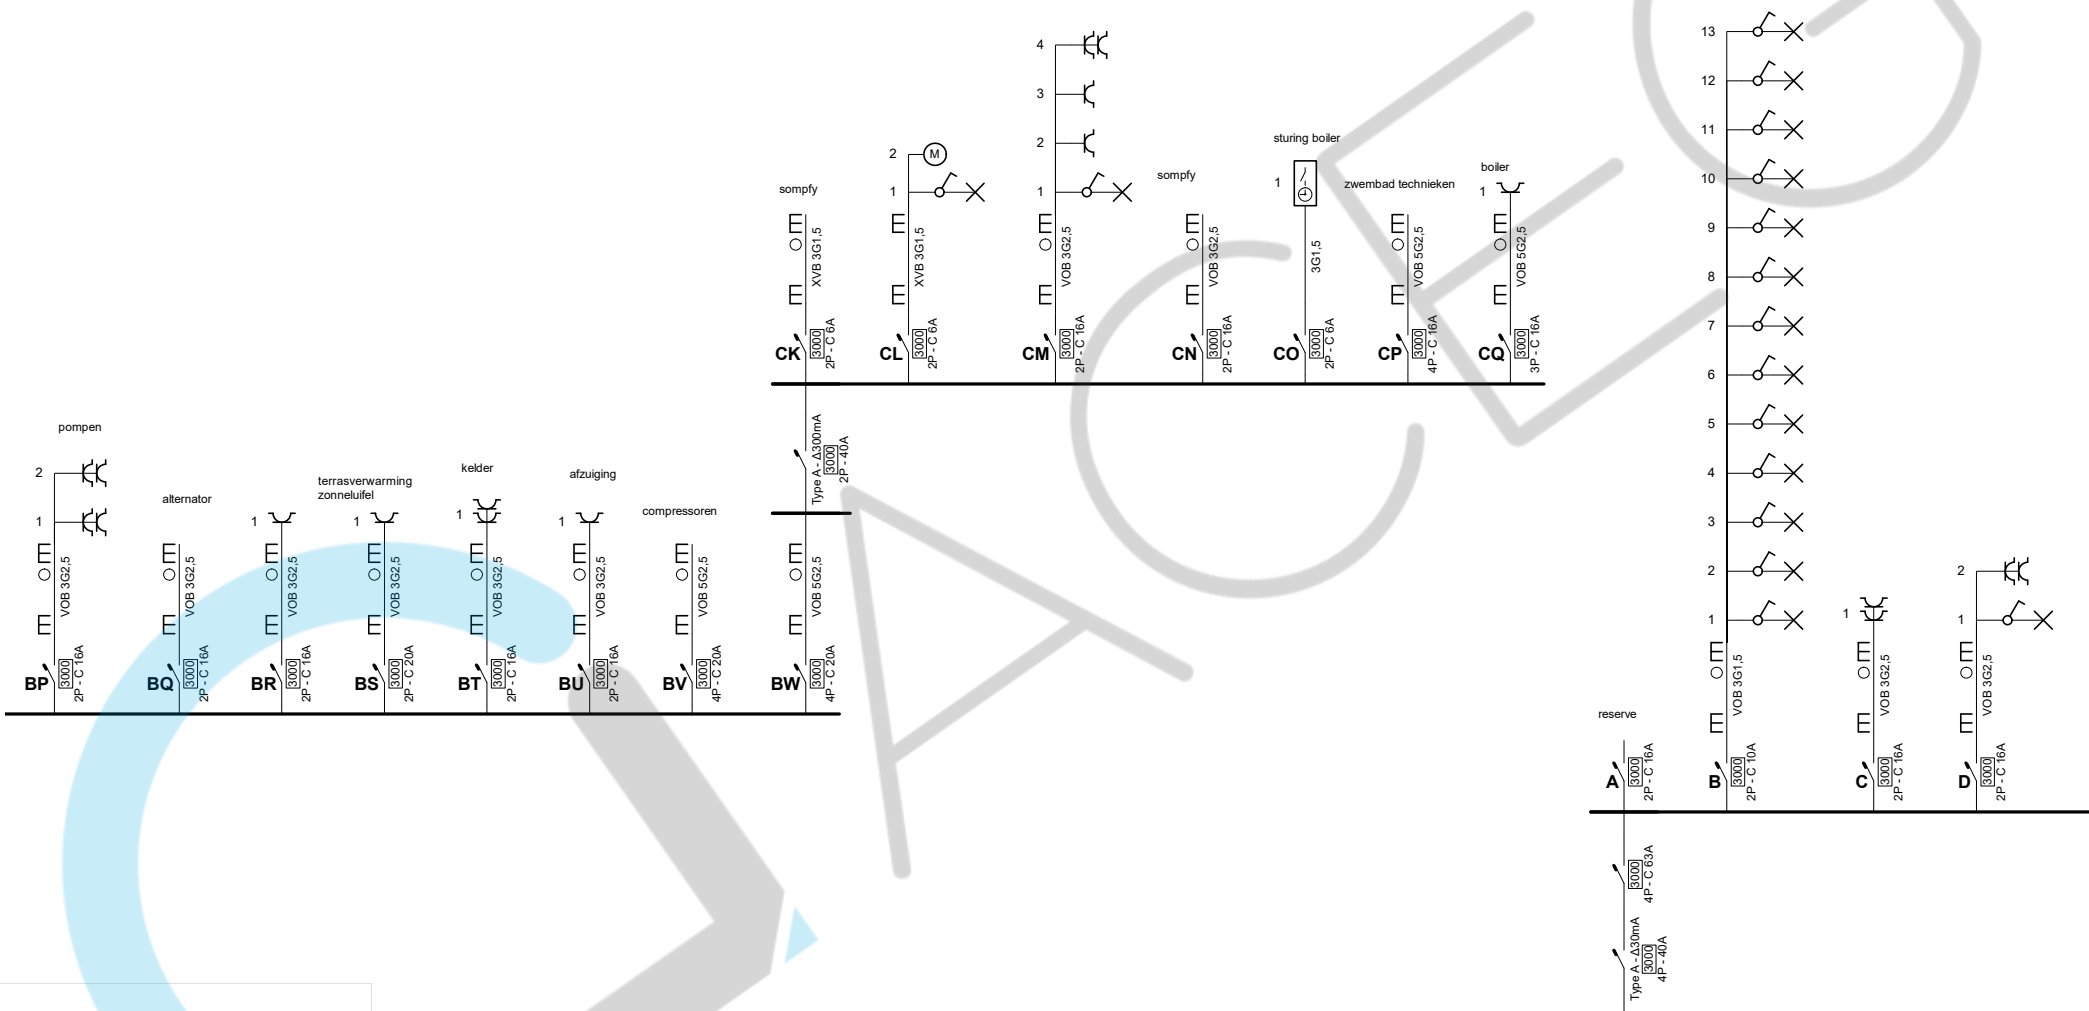

Wim Decock  
ACEG VZW - #388  
13/12/2024

**Plaats van de elektrische installatie**

Jan maes  
Ter coutere 3  
8531 Bavikhove

EAN 54144961100721166

**Installateur**

Elektroprinz  
Wittmolenstraat 137  
8560 Moorsele  
GSM: 0499 18 65 23  
e-mail: prinzie.alessandro@outlook.be  
BTW BE 0686.844.132


**p. 3/16  
Eendraadschema**


Datum: 2/09/2024

3 x 400V + N ~ 50Hz




V.2024-12-13 17:18:46



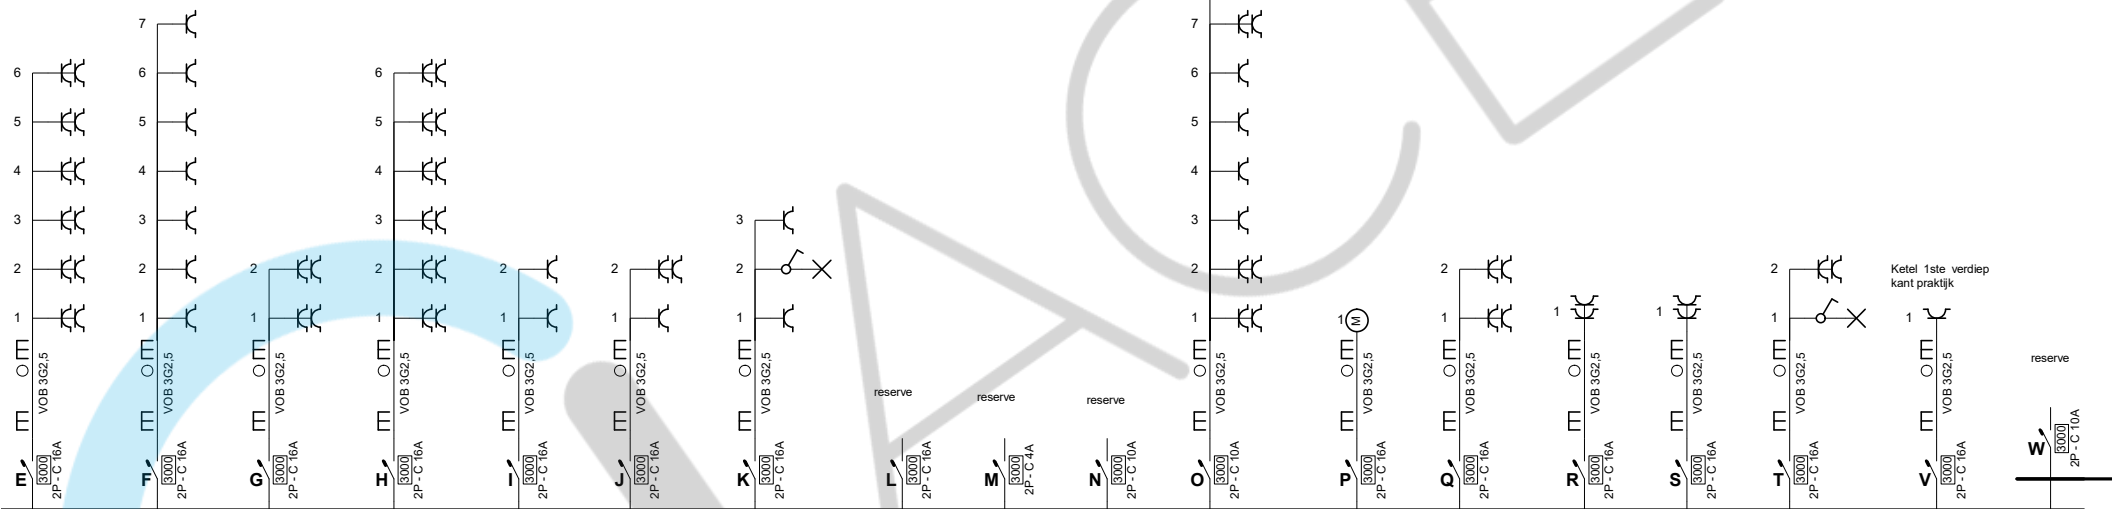

  
Wim Decock  
ACEG VZW - #388  
13/12/2024

<b>Plaats van de elektrische installatie</b> Jan maes Ter couter 3 8531 Bavikhove  EAN 54144961100721166	<b>Installateur</b> Elektroprinz Wittemolenstraat 137 8560 Moorsele GSM: 0499 18 65 23 e-mail: prinzie.alessandro@outlook.be BTW BE 0686.844.132	<b>p. 4/16</b> <b>Eendraadschema</b>
		Datum: 2/09/2024
		3 x 400V + N ~ 50Hz
		V.2024-12-13 17:18:46

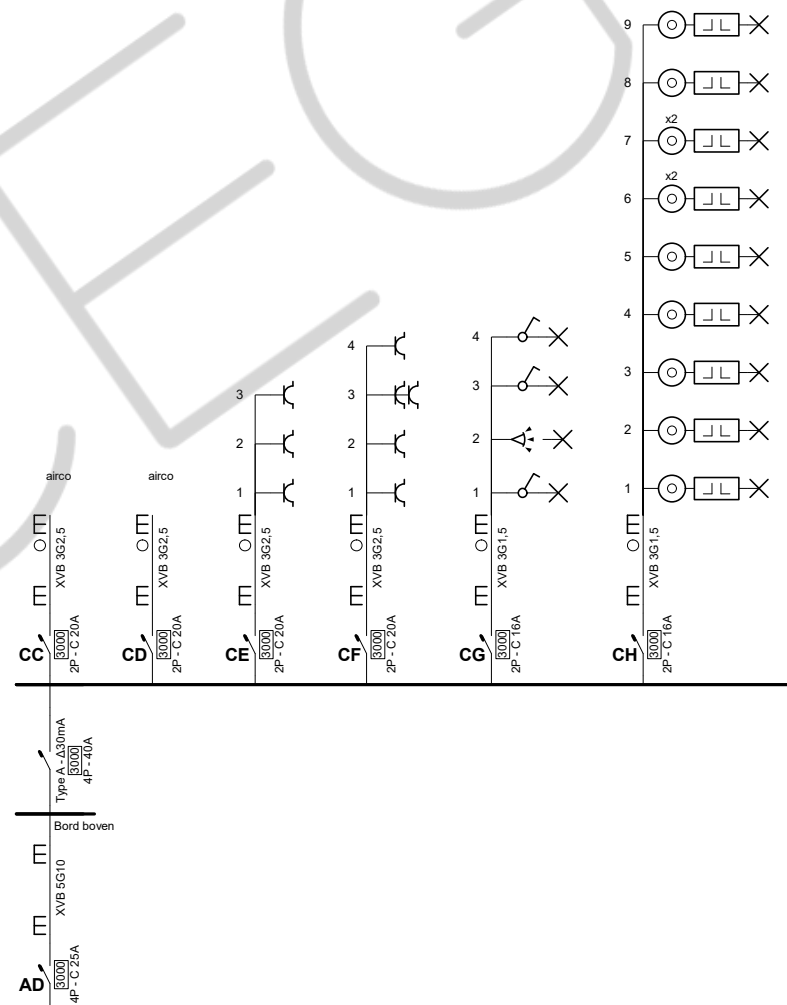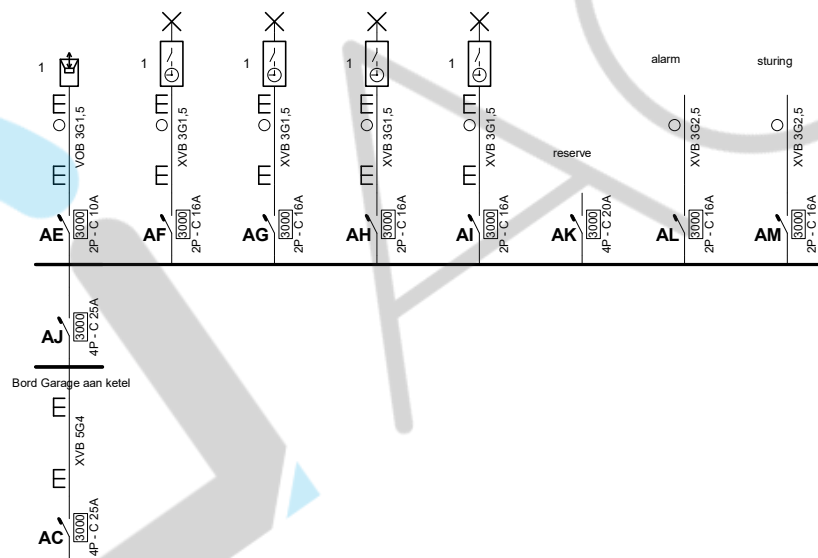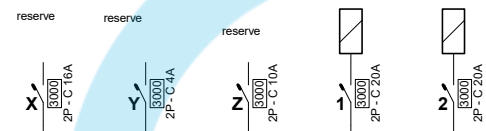

**Plaats van de elektrische installatie**

Jan maes  
Ter couter 3  
8531 Bavikhove

EAN 54144961100721166

**Installateur**

Elektroprinz  
Wittebolenstraat 137  
8560 Moorsele  
GSM: 0499 18 65 23  
e-mail: prinzie.alessandro@outlook.be  
BTW BE 0686.844.132


**p. 5/16  
Eendraadschema**

Datum: 2/09/2024

3 x 400V + N ~ 50Hz

V.2024-12-13 17:18:46



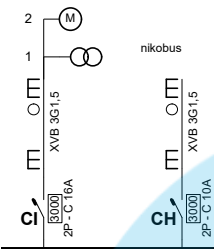

Wim Decock  
ACEG VZW - #388  
13/12/2024

**Plaats van de elektrische installatie**

Jan maes  
Ter couter 3  
8531 Bavikhove  
  
EAN 54144961100721166


**Installateur**

Elektroprinz  
Wittemolenstraat 137  
8560 Moorsele  
GSM: 0499 18 65 23  
e-mail: prinzie.alessandro@outlook.be  
BTW BE 0686.844.132

**p. 6/16  
Eendraadschema**

Datum: 2/09/2024  
3 x 400V + N ~ 50Hz  
V.2024-12-13 17:18:46

gelijkvloers links

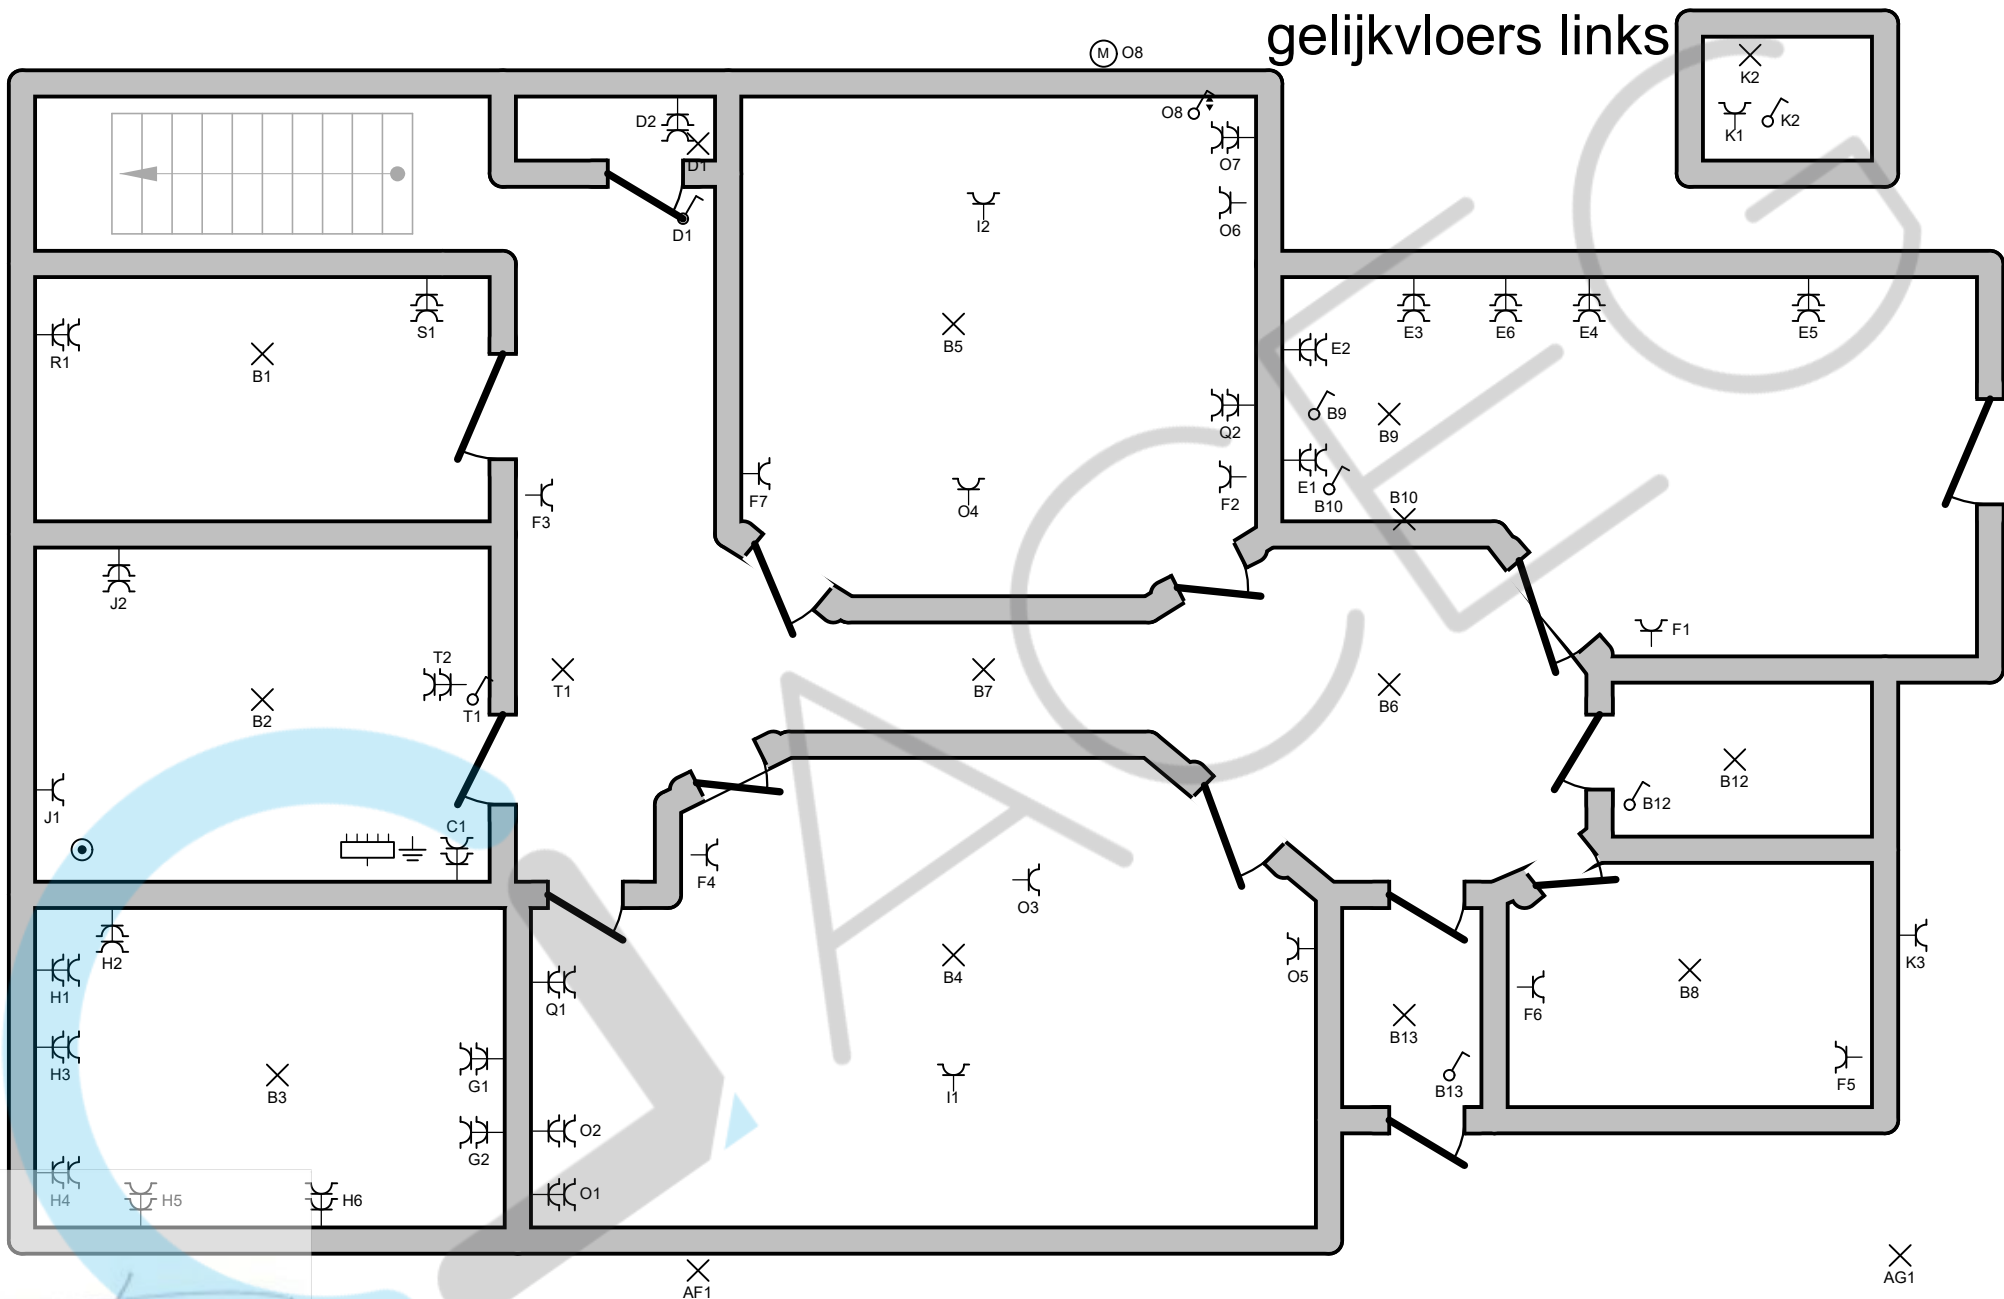

**Plaats van de elektrische installatie**

Jan maes  
Ter coutere 3  
8531 Bavikhove

EAN 54144961100721166

**Installateur**

Elektroprinz  
Witte molenstraat 137  
8560 Moorsele  
GSM: 0499 18 65 23  
e-mail: prinzie.alessandro@outlook.be  
BTW BE 0686.844.132

**p. 7/16  
Situatieplan**


Datum: 2/09/2024

3 x 400V + N ~ 50Hz

V.2024-12-13 17:18:46



# gelijkvloers rechts

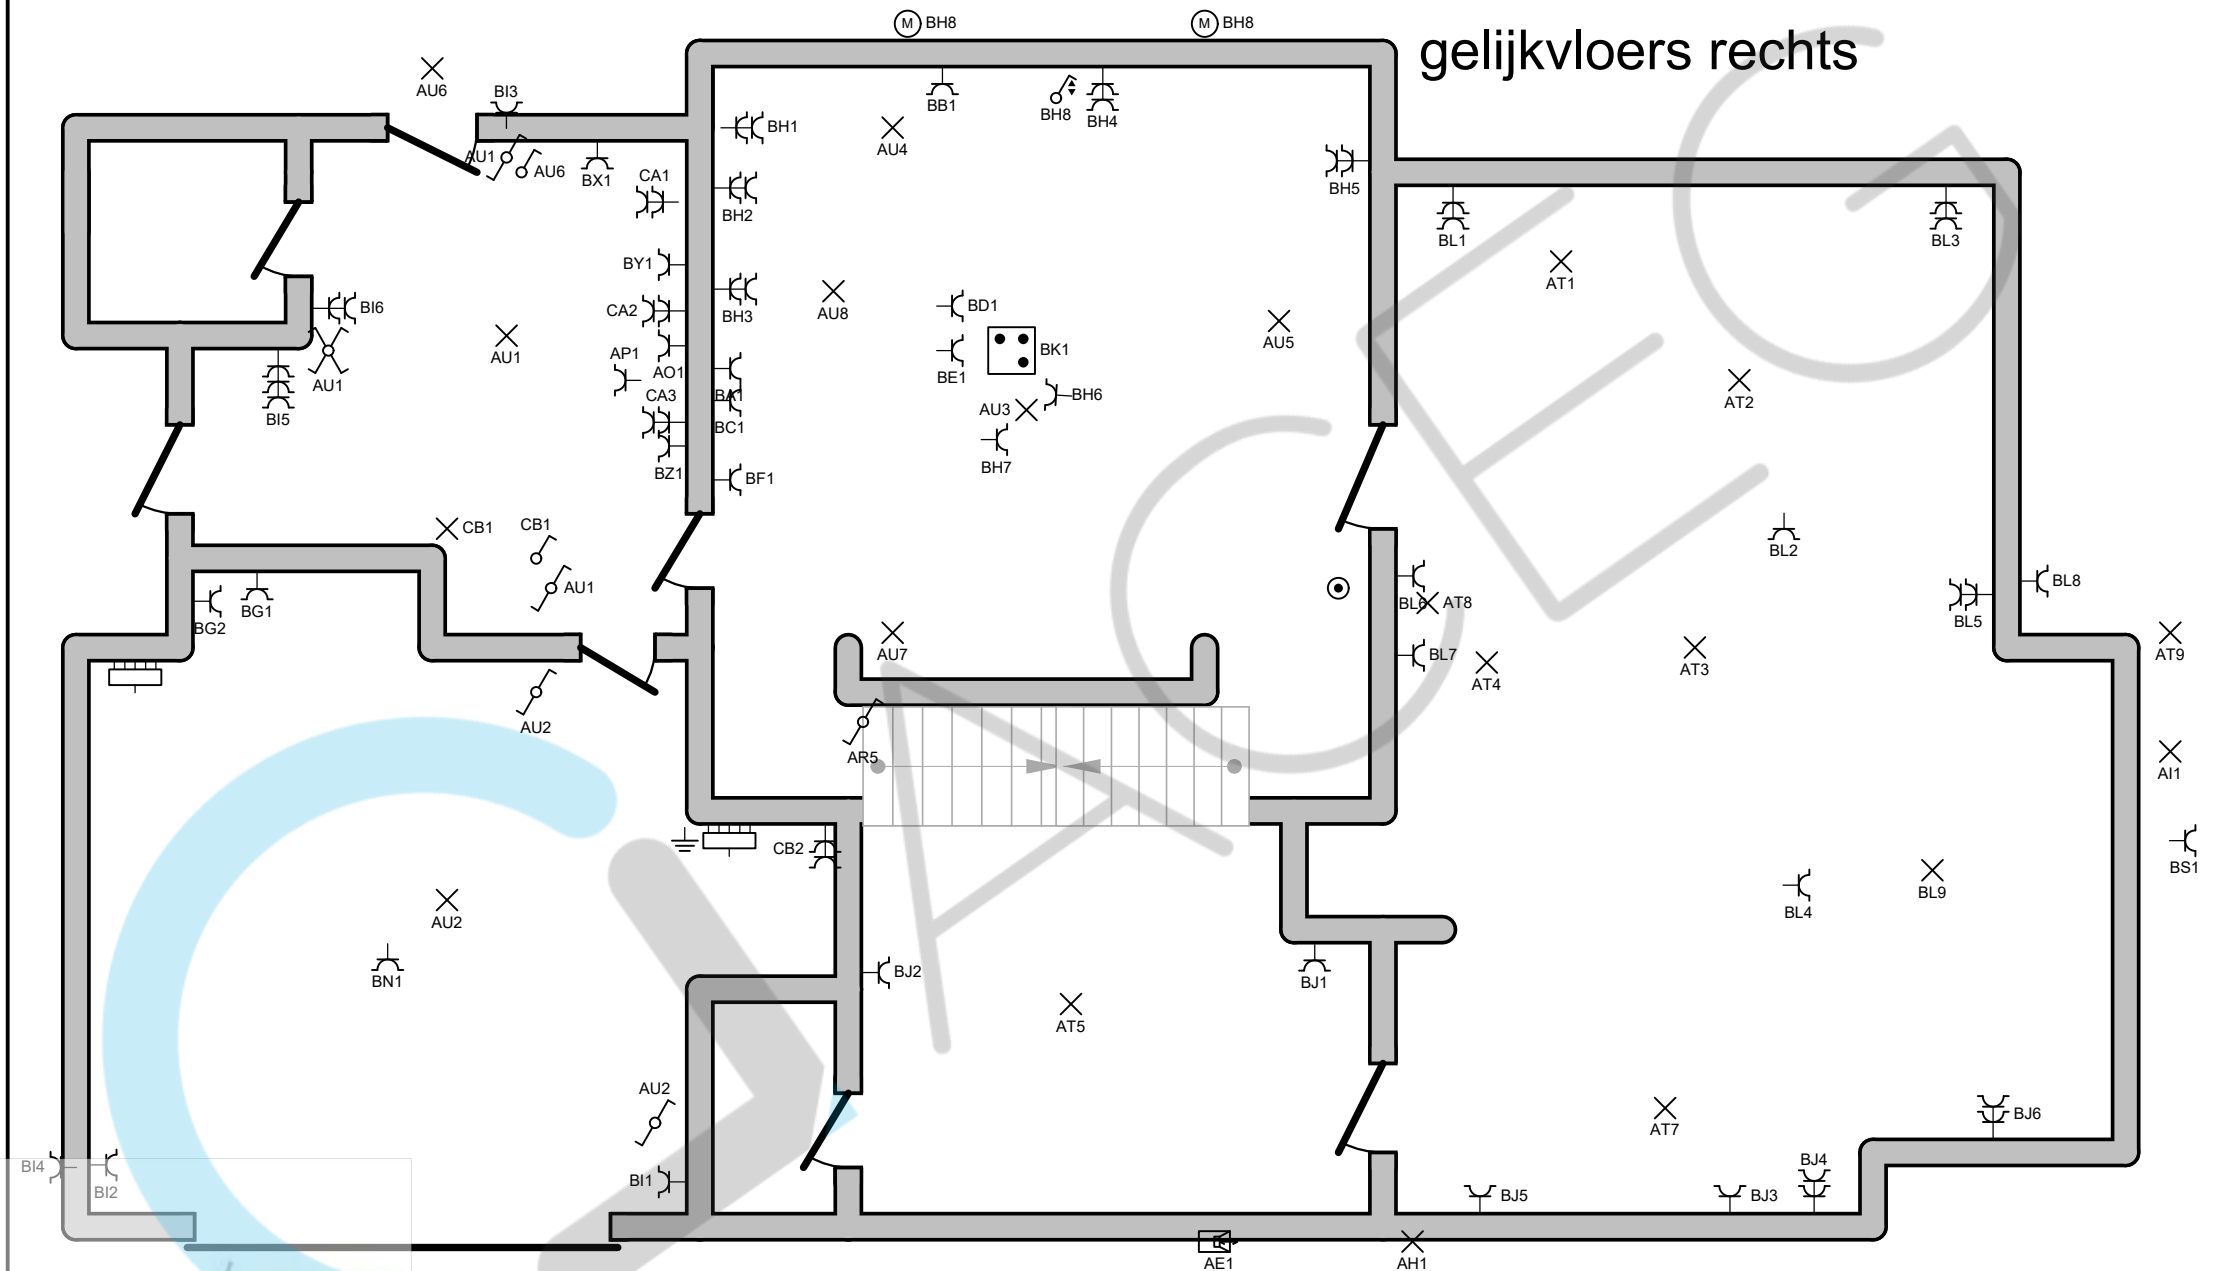

## Plaats van de elektrische installatie

Jan maes  
Ter couterie 3  
8531 Bavikhove

EAN 54144961100721166

## Installateur

Elektroprinz  
Wittmolenstraat 137  
8560 Moorsele  
GSM: 0499 18 65 23  
e-mail: prinzie.alessandro@outlook.be  
BTW BE 0686.844.132

## p. 8/16 Situatieplan

Datum: 2/09/2024


3 x 400V + N ~ 50Hz

V.2024-12-13 17:18:46

Wim Decock  
ACEG VZW - #388

13/12/2024

kelder

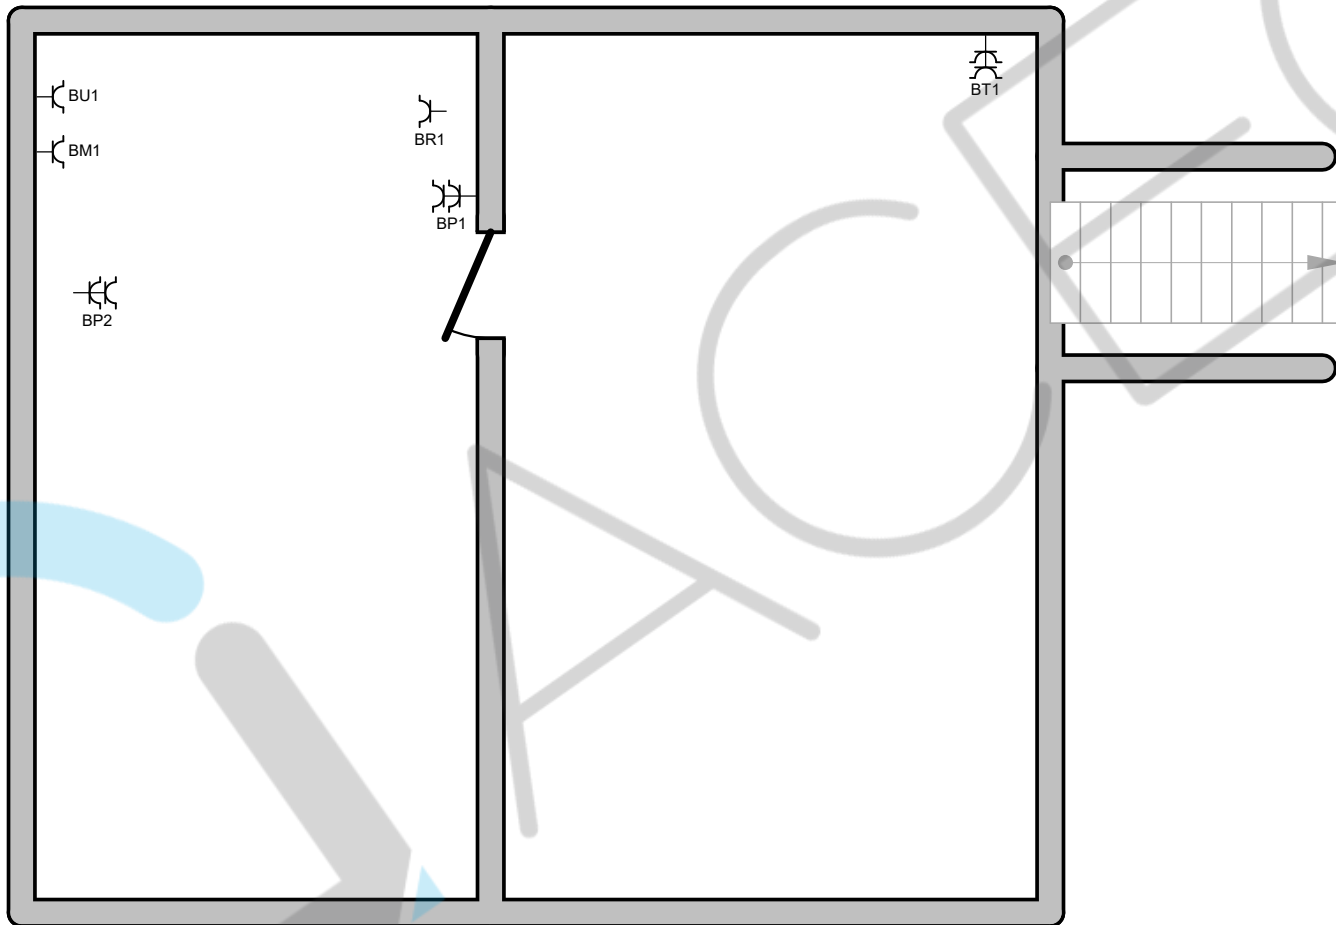

**Plaats van de elektrische installatie**

Jan maes  
Ter couterie 3  
8531 Bavikhove

EAN 54144961100721166

**Installateur**

Elektroprinz  
Wittmolenstraat 137  
8560 Moorsele  
GSM: 0499 18 65 23  
e-mail: prinzie.alessandro@outlook.be  
BTW BE 0686.844.132

**p. 9/16  
Situatieplan**

Datum: 2/09/2024

3 x 400V + N ~ 50Hz


V.2024-12-13 17:18:46

Wim Decock  
ACEG VZW - #388

13/12/2024



tuin

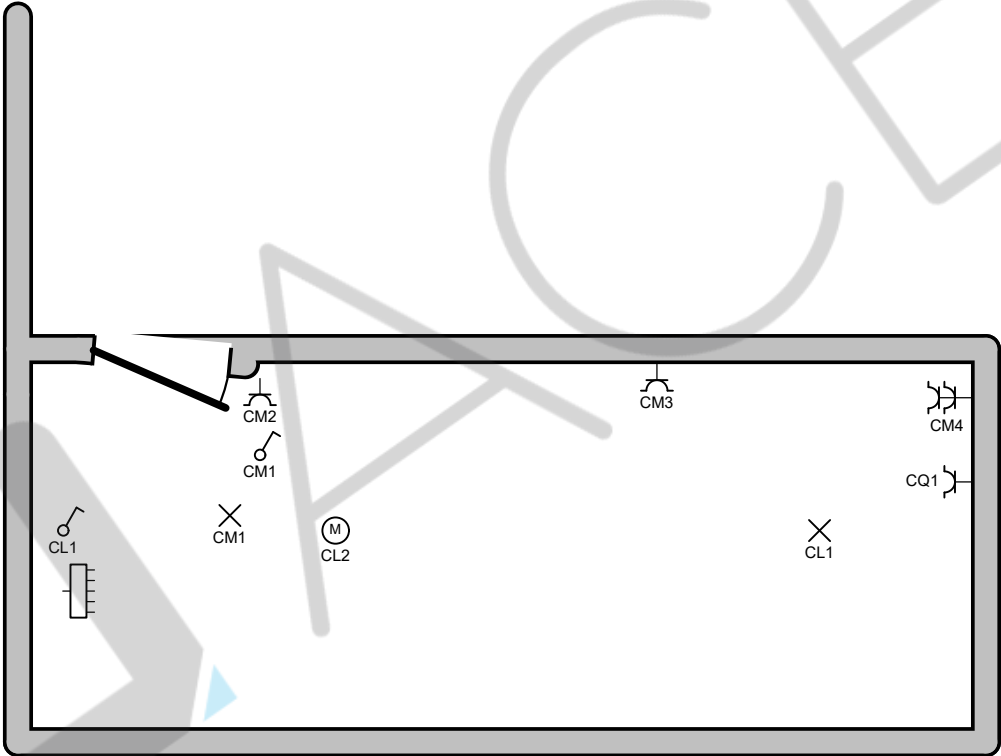

poolhouse

**Plaats van de elektrische installatie**

Jan maes  
Ter couterre 3  
8531 Bavikhove

EAN 54144961100721166

**Installateur**

Elektroprinz  
Wittemolenstraat 137  
8560 Moorsele  
GSM: 0499 18 65 23  
e-mail: prinzie.alessandro@outlook.be  
BTW BE 0686.844.132


**p. 10/16  
Situatieplan**

Datum: 2/09/2024

3 x 400V + N ~ 50Hz

V.2024-12-13 17:18:46

1ste verdiep links

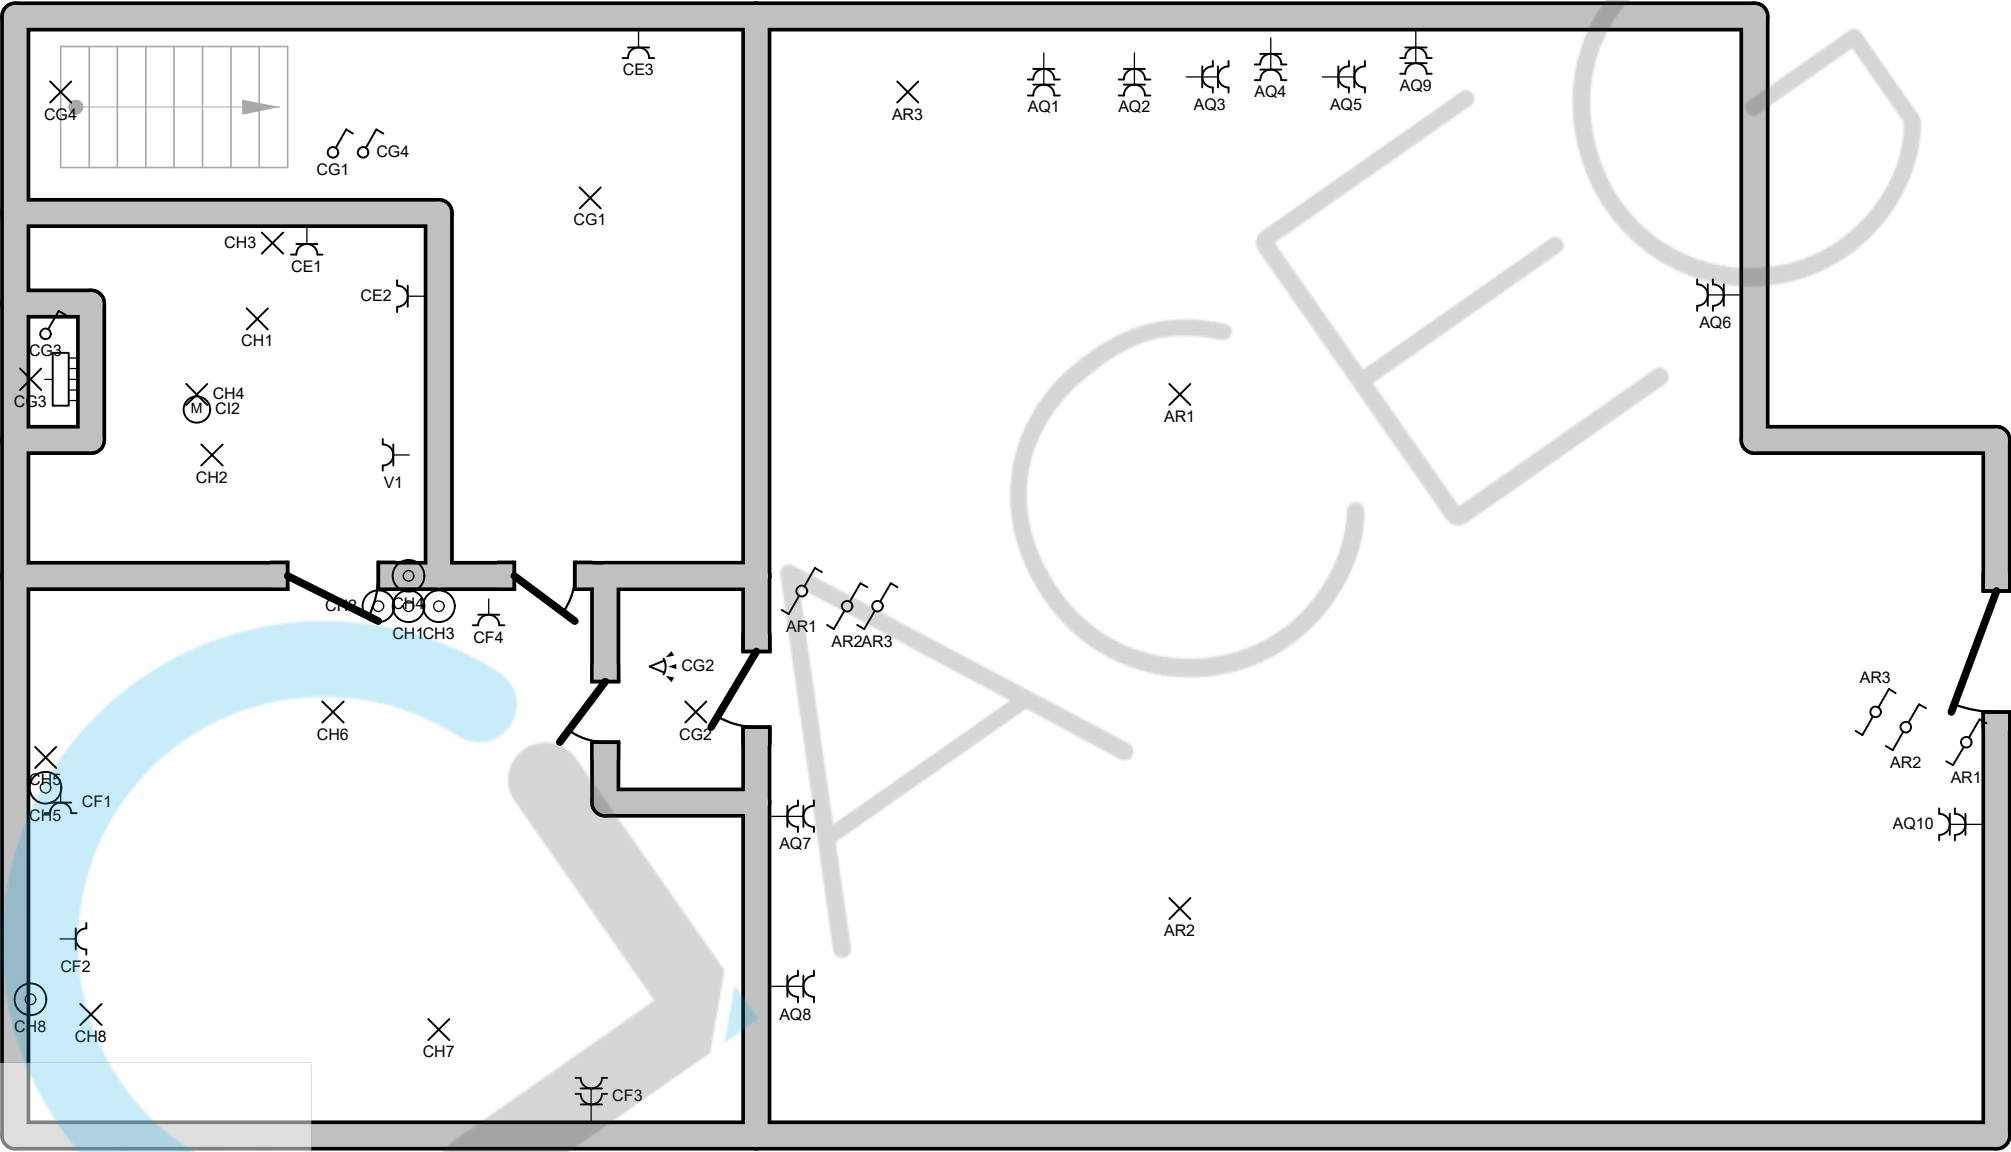

Plaats van de elektrische installatie

Jan maes  
Ter coutere 3  
8531 Bavikhove

EAN 54144961100721166

Installateur

Elektroprinz  
Wittemolenstraat 137  
8560 Moorsele  
GSM: 0499 18 65 23  
e-mail: prinzie.alessandro@outlook.be  
BTW BE 0686.844.132

p. 11/16  
Situatieplan

Datum: 2/09/2024


3 x 400V + N ~ 50Hz

V.2024-12-13 17:18:46

Wim Decock  
ACEG VZW - #388

13/12/2024



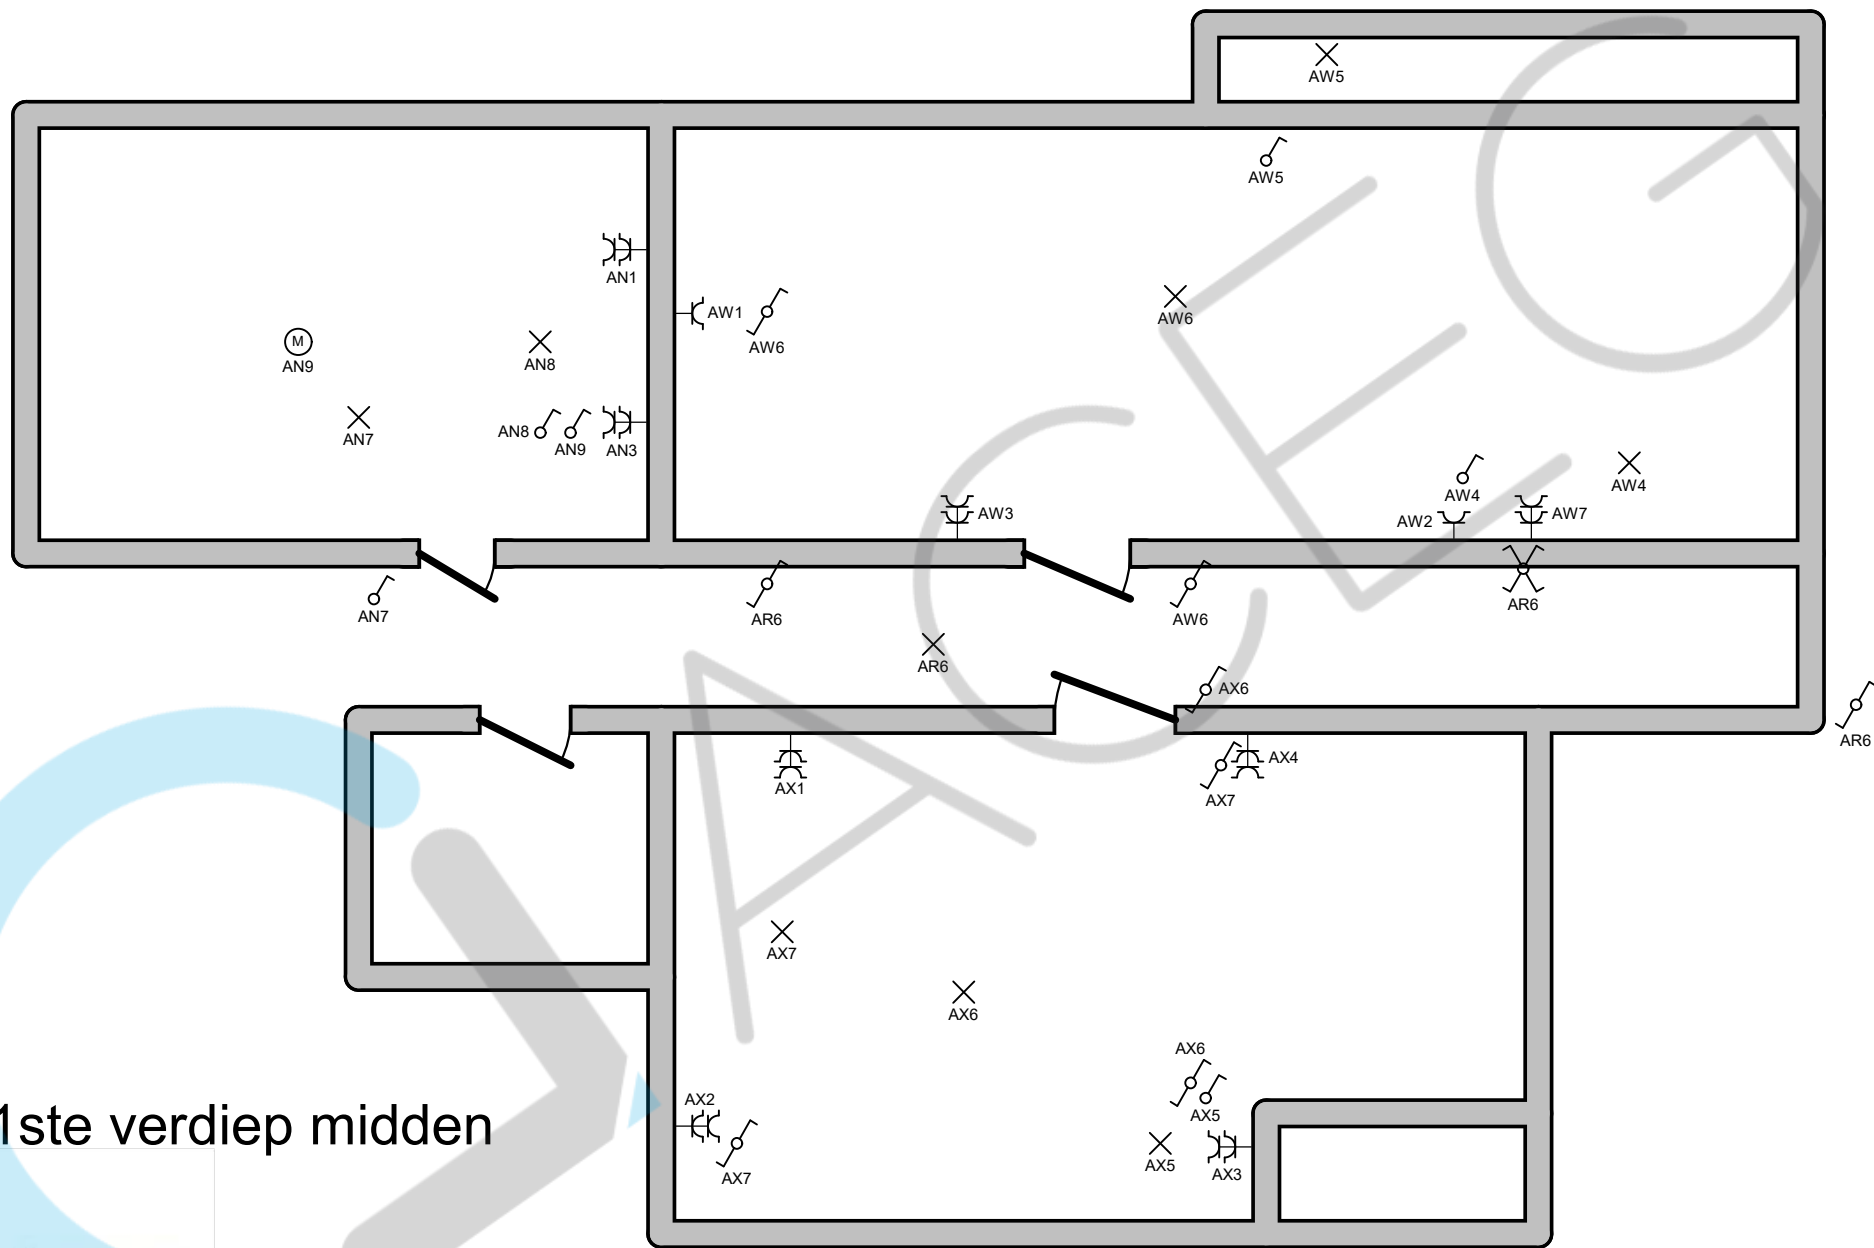

1ste verdiep midden

**Plaats van de elektrische installatie**

Jan maes  
Ter couterie 3  
8531 Bavikhove

EAN 54144961100721166

**Installateur**


Elektroprinz  
Wittmolenstraat 137  
8560 Moorsele  
GSM: 0499 18 65 23  
e-mail: prinzie.alessandro@outlook.be  
BTW BE 0686.844.132

**p. 12/16  
Situatieplan**

Datum: 2/09/2024

3 x 400V + N ~ 50Hz

V.2024-12-13 17:18:46

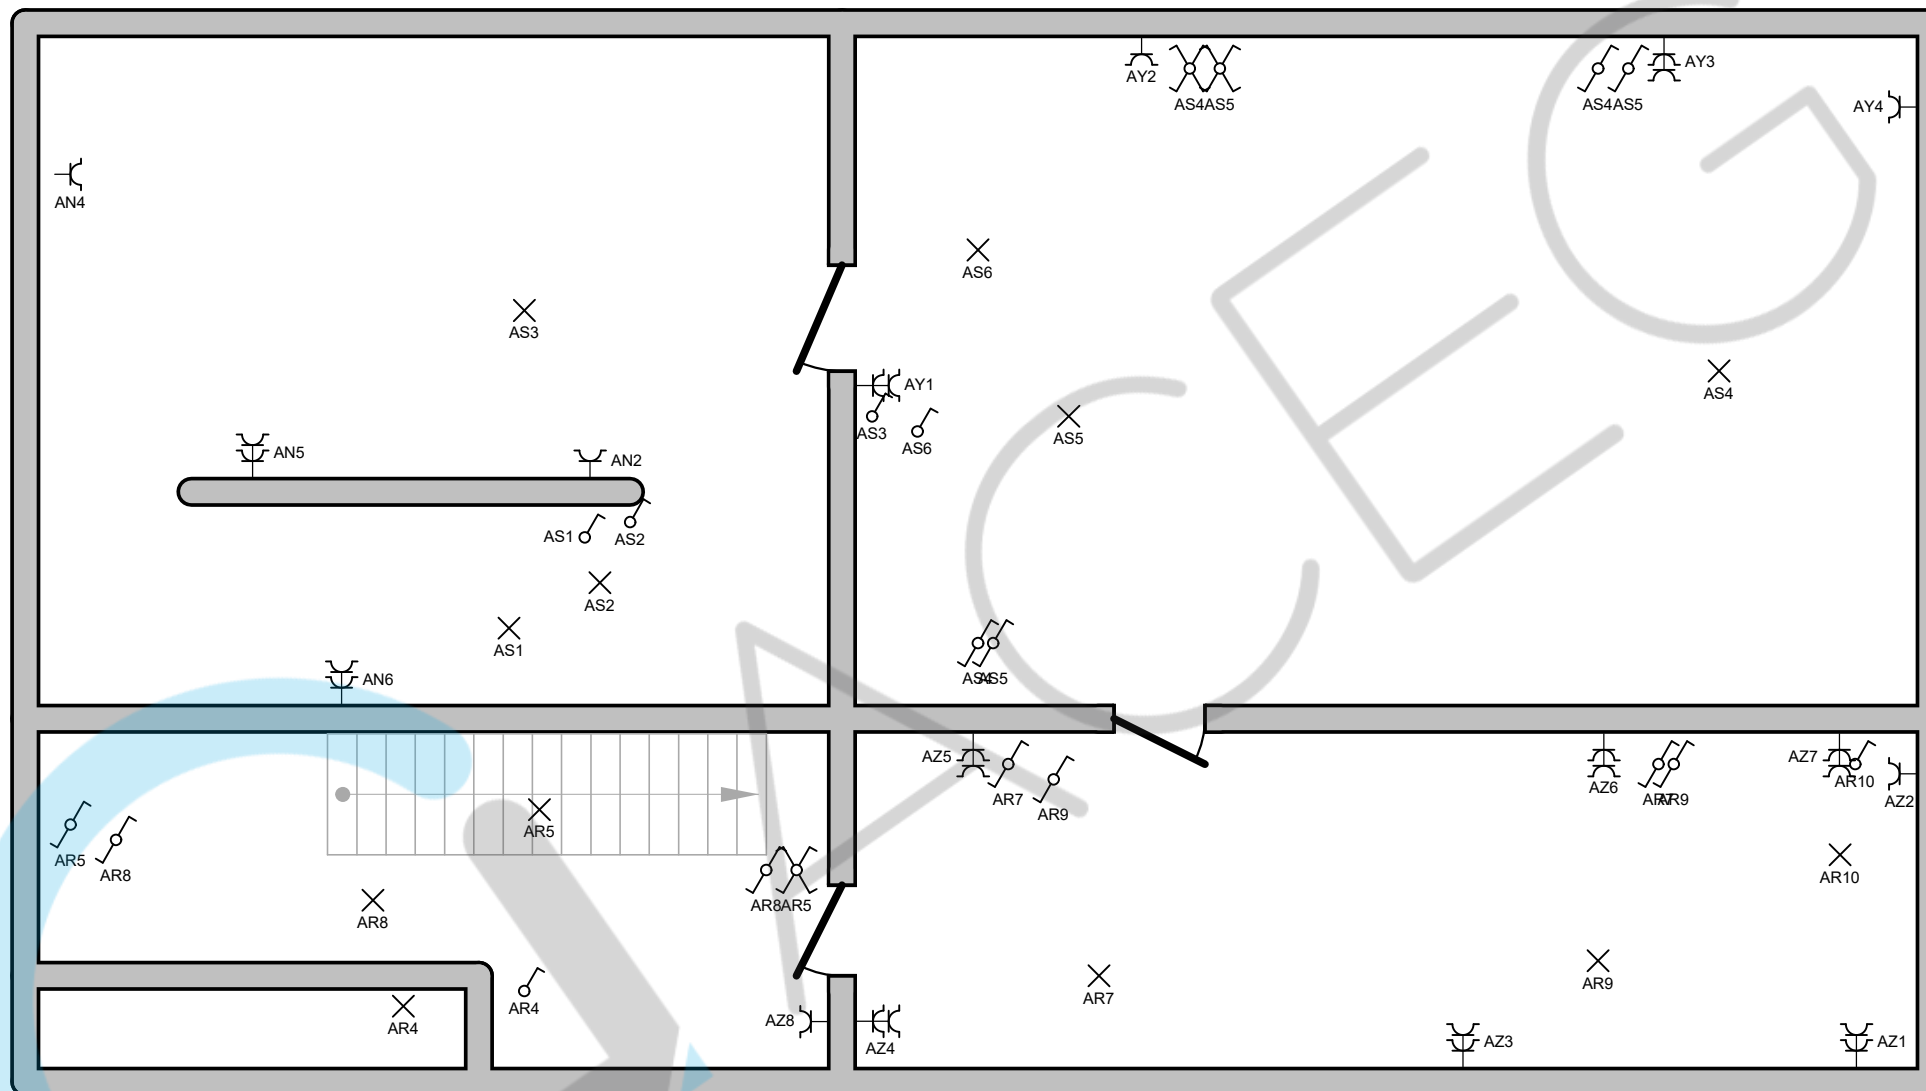

1ste verdiep rechts

**Plaats van de elektrische installatie**

Jan maes  
Ter coutere 3  
8531 Bavikhove

EAN 54144961100721166

**Installateur**

Elektroprinz  
Wittmolenstraat 137  
8560 Moorsele  
GSM: 0499 18 65 23  
e-mail: prinzie.alessandro@outlook.be  
BTW BE 0686.844.132

**p. 13/16  
Situatieplan**

Datum: 2/09/2024

3 x 400V + N ~ 50Hz

V.2024-12-13 17:18:46



U  
AN  
AO  
AP  
BX  
BY  
BZ  
CA  
CB  
BP  
BQ  
BR  
BS  
BT  
BU  
BV  
BW  
CK  
CL

**Plaats van de elektrische installatie**

Jan maes  
Ter couterie 3  
8531 Bavikhove

EAN 54144961100721166

**Installateur**

Elektroprinz  
Wittemolenstraat 137  
8560 Moorsele  
GSM: 0499 18 65 23  
e-mail: prinzie.alessandro@outlook.be  
BTW BE 0686.844.132

**p. 14/16  
Lijst Kringen**

Datum: 2/09/2024

3 x 400V + N ~ 50Hz

V.2024-12-13 17:18:46

Wim Decock  
ACEG VZW - #388

13/12/2024

CM  
CN  
CO  
CP  
CQ  
A  
B  
C  
D  
E  
F  
G  
H  
I  
J  
K  
L  
M  
N  
O  
P  
Q

R  
S  
T  
V  
W  
X  
Y  
Z  
1  
2  
AC  
AJ  
AE  
AF  
AG  
AH  
AI  
AK  
AL  
AM  
AD  
CC

**Plaats van de elektrische installatie**

Jan maes  
Ter coutere 3  
8531 Bavikhove

EAN 54144961100721166

**Installateur**

Elektroprinz  
Wittemolenstraat 137  
8560 Moorsele  
GSM: 0499 18 65 23  
e-mail: prinzie.alessandro@outlook.be  
BTW BE 0686.844.132

**p. 15/16  
Lijst Kringen**

Datum: 2/09/2024

3 x 400V + N ~ 50Hz

V.2024-12-13 17:18:46



CD  
CE  
CF  
CG  
CH  
CI

Plaats van de elektrische installatie

Jan maes  
Ter couterie 3  
8531 Bavikhove  
  
EAN 54144961100721166

Installateur

Elektroprinz  
Wittemolenstraat 137  
8560 Moorsele  
GSM: 0499 18 65 23  
e-mail: prinzie.alessandro@outlook.be  
BTW BE 0686.844.132

p. 16/16  
Lijst Kringen

Datum: 2/09/2024  
3 x 400V + N ~ 50Hz  
V.2024-12-13 17:18:46

Wim Decock  
ACEG VZW - #388

13/12/2024