


HET BOUWEN VAN EEN EENGEZINSWONING		
bouwheer:	N.V. SF Construct Dhr. Sooghen Freddy Industrieterrein 1/25A 3290 Diest	SF SF CONSTRUCT STYLISH FAMILY HOMES
perceel:	07-01-2025	
NIJVELSEBAAN 37 - KORBEEK-DIJLE 3060 - Lot 4		
Versie 1: 25-06-2024 01.07.24: (Lot 4) Leiding Badk01 verwijderd uit buitenmuur. (Lot 3) Energiebocht tegen gemene muur gezet. (Lot 6) Energiebocht tegen gemene muur gezet. 08.07.24: (Lot 1-7) Snede en details gebruiken van ingenieur. 10.07.24: (Lot 5-6) Muur 9cm op verdiep gewijzigd naar draagmuur 14cm! 09.09.24: Sneden toegevoegd. 19.09.24: Indeling badkamer gewijzigd. 09.10.24: Diepte nis douche aangepast 11.10.24: Vast raam gewijzigd in schuifraam (lot 3)		

- 01.07.24:
(Lot 4) Leiding Badk01 verwijderd uit buitenmuur.
(Lot 3) Energiebocht tegen gemene muur gezet.
(Lot 6) Energiebocht tegen gemene muur gezet.
08.07.24:
(Lot 1-7) Snede en details gebruiken van ingenieur.
10.07.24:
(Lot 5-6) Muur 9cm op verdiep gewijzigd naar draagmuur 14cm!
09.09.24: Sneden toegevoegd.
19.09.24: Indeling badkamer gewijzigd.
09.10.24: Diepte nis douche aangepast
11.10.24: Vast raam gewijzigd in schuifraam (lot 3)

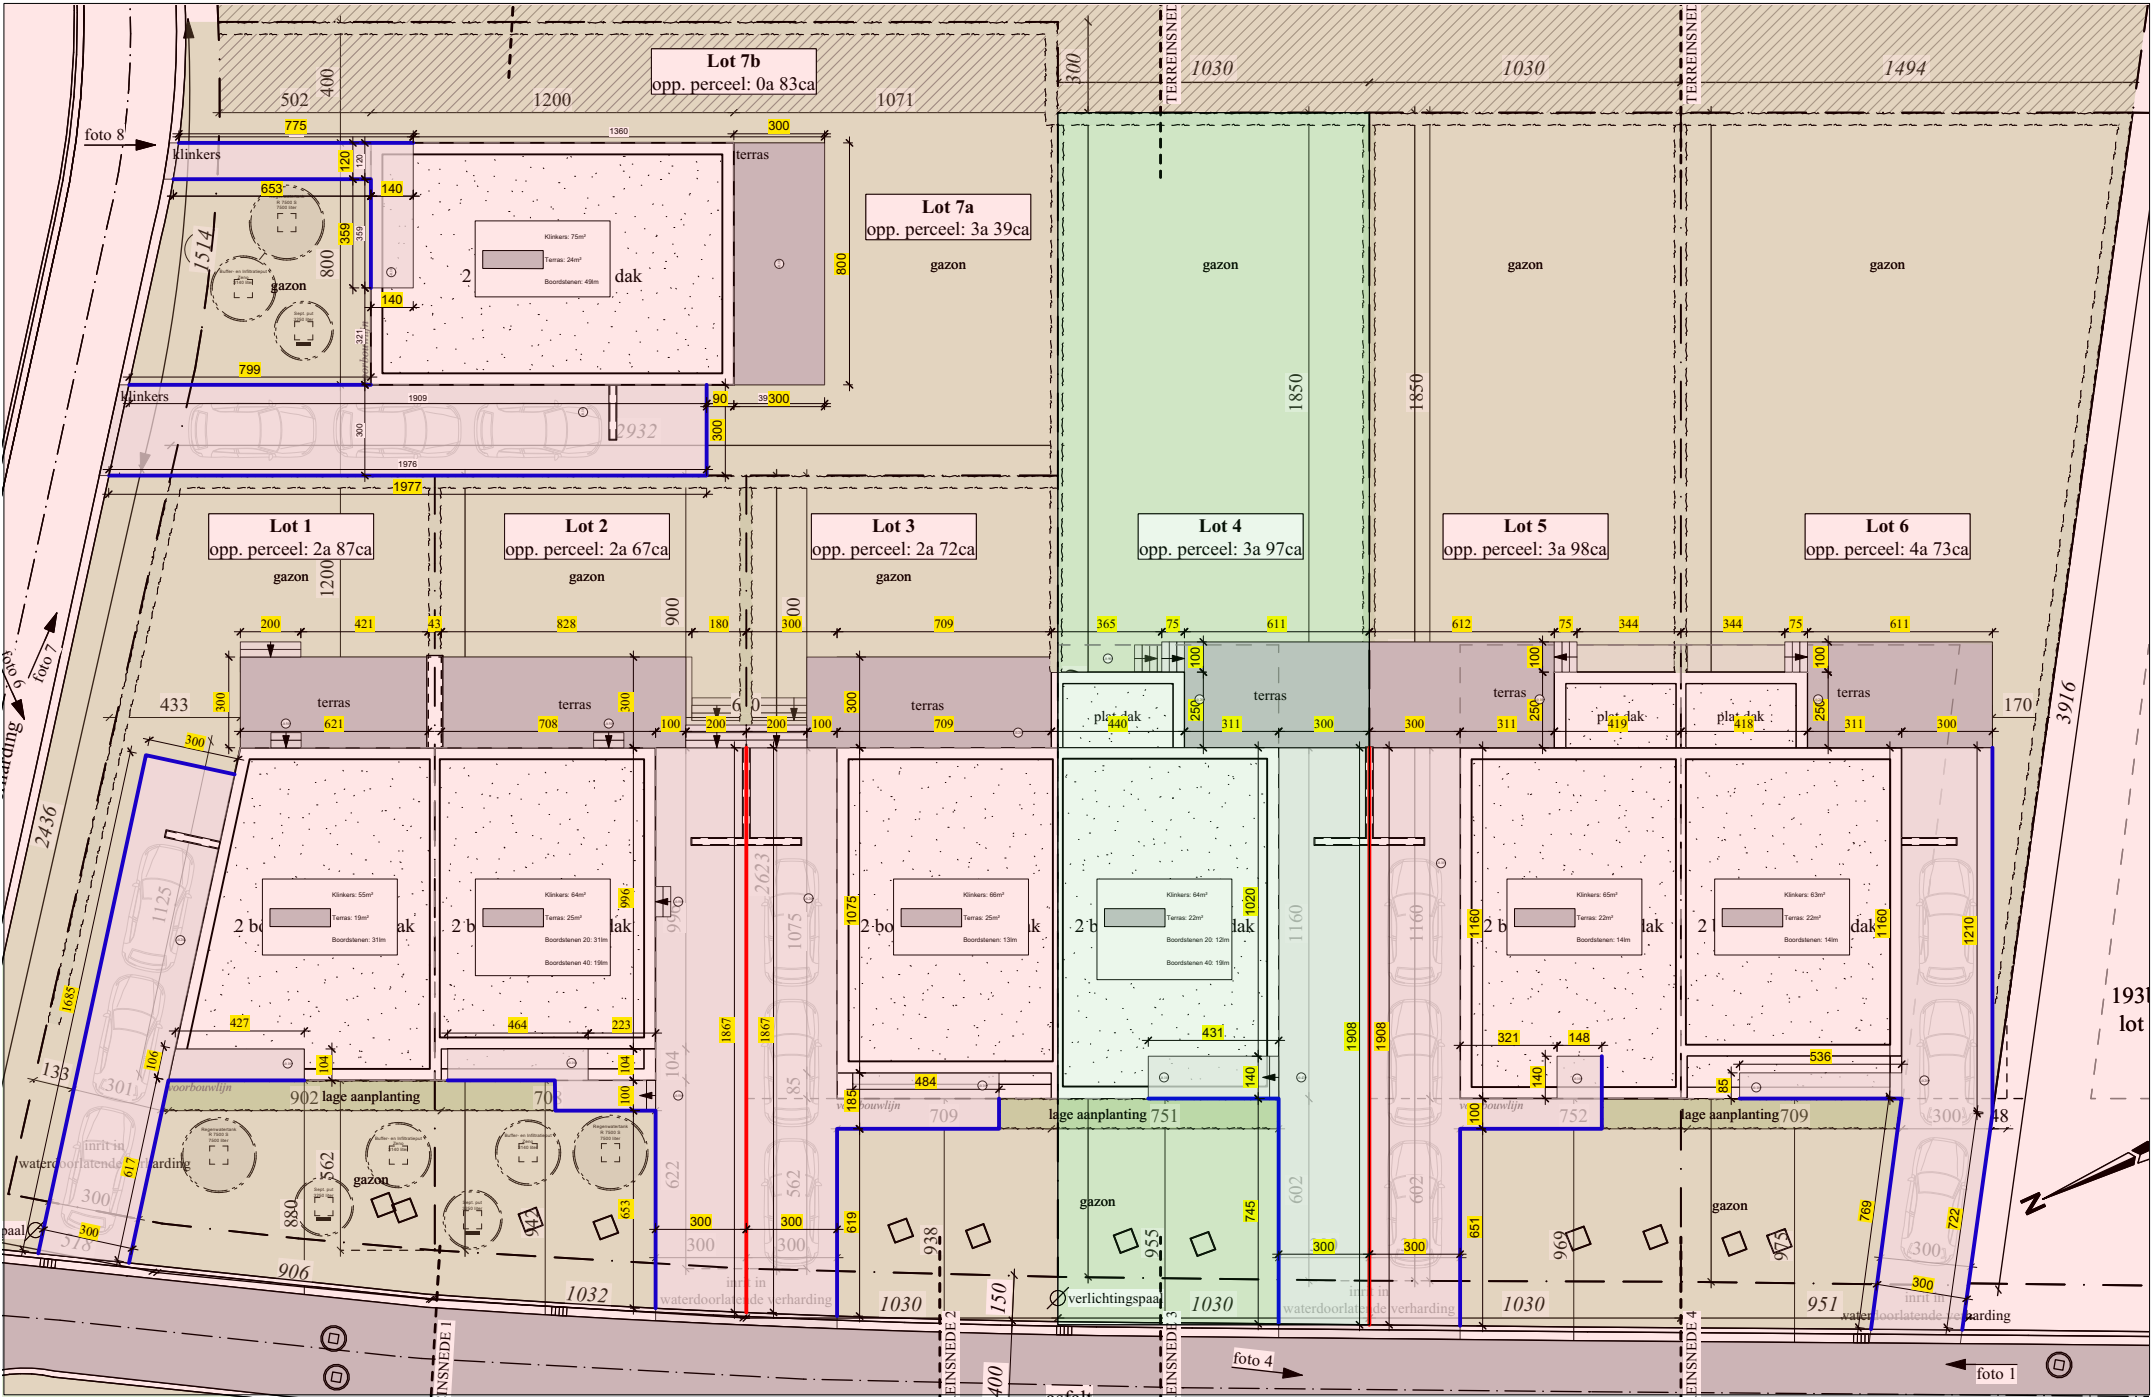



01.07.24:
(Lot 4) Leiding Badk01 verwijderd uit buitenmuur.
(Lot 3) Energiebocht tegen gemene muur gezet.
(Lot 6) Energiebocht tegen gemene muur gezet.
08.07.24:
(Lot 1-7) Snede en details gebruiken van ingenieur.
10.07.24:
(Lot 5-6) Muur 9cm op verdiep gewijzigd naar draagmuur 14cm!
09.09.24: Sneden toegevoegd.
19.09.24: Indeling badkamer gewijzigd.
09.10.24: Diepte nis douche aangepast
11.10.24: Vast raam gewijzigd in schuifraam (lot 3)




datum	07-01-2025
schaal	1/50

01.07.24:
(Lot 4) Leiding Badk01 verwijderd uit buitenmuur.
(Lot 3) Energiebocht tegen gemene muur gezet.
(Lot 6) Energiebocht tegen gemene muur gezet.
08.07.24:
(Lot 1-7) Snede en details gebruiken van ingenieur.
10.07.24:
(Lot 5-6) Muur 9cm op verdiep gewijzigd naar draagmuur 14cm!
09.09.24: Sneden toegevoegd.
19.09.24: Indeling badkamer gewijzigd.
09.10.24: Diepte nis douche aangepast
11.10.24: Vast raam gewijzigd in schuifraam (lot 3)

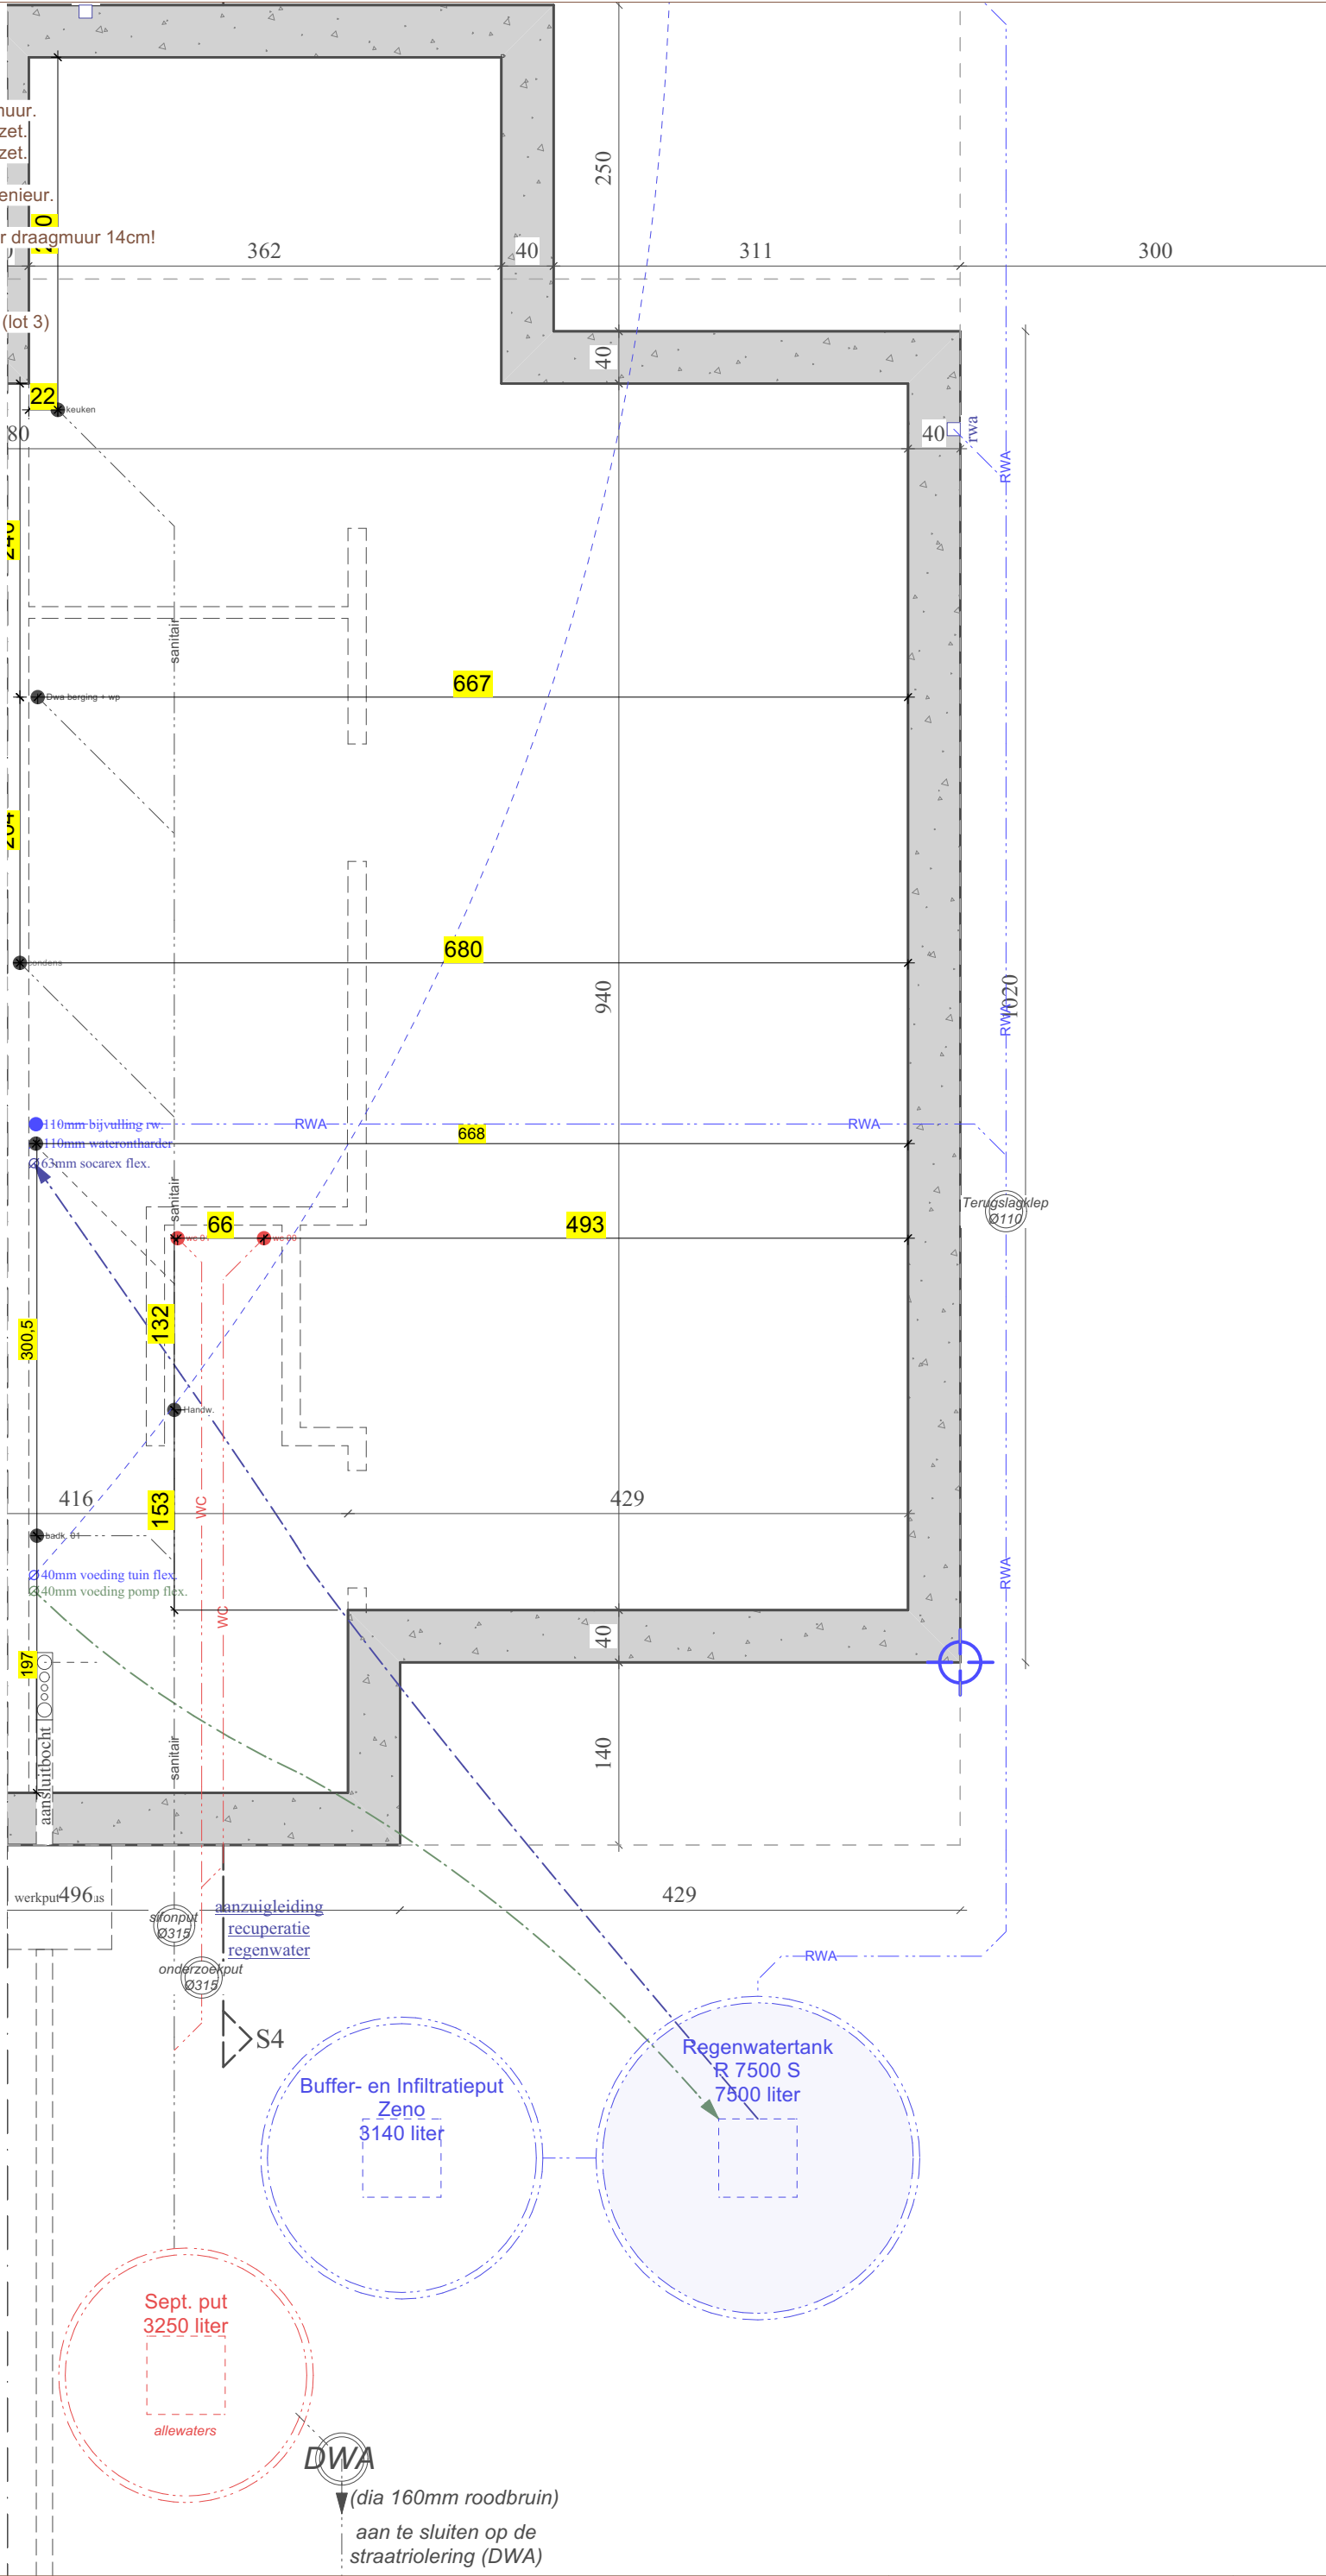


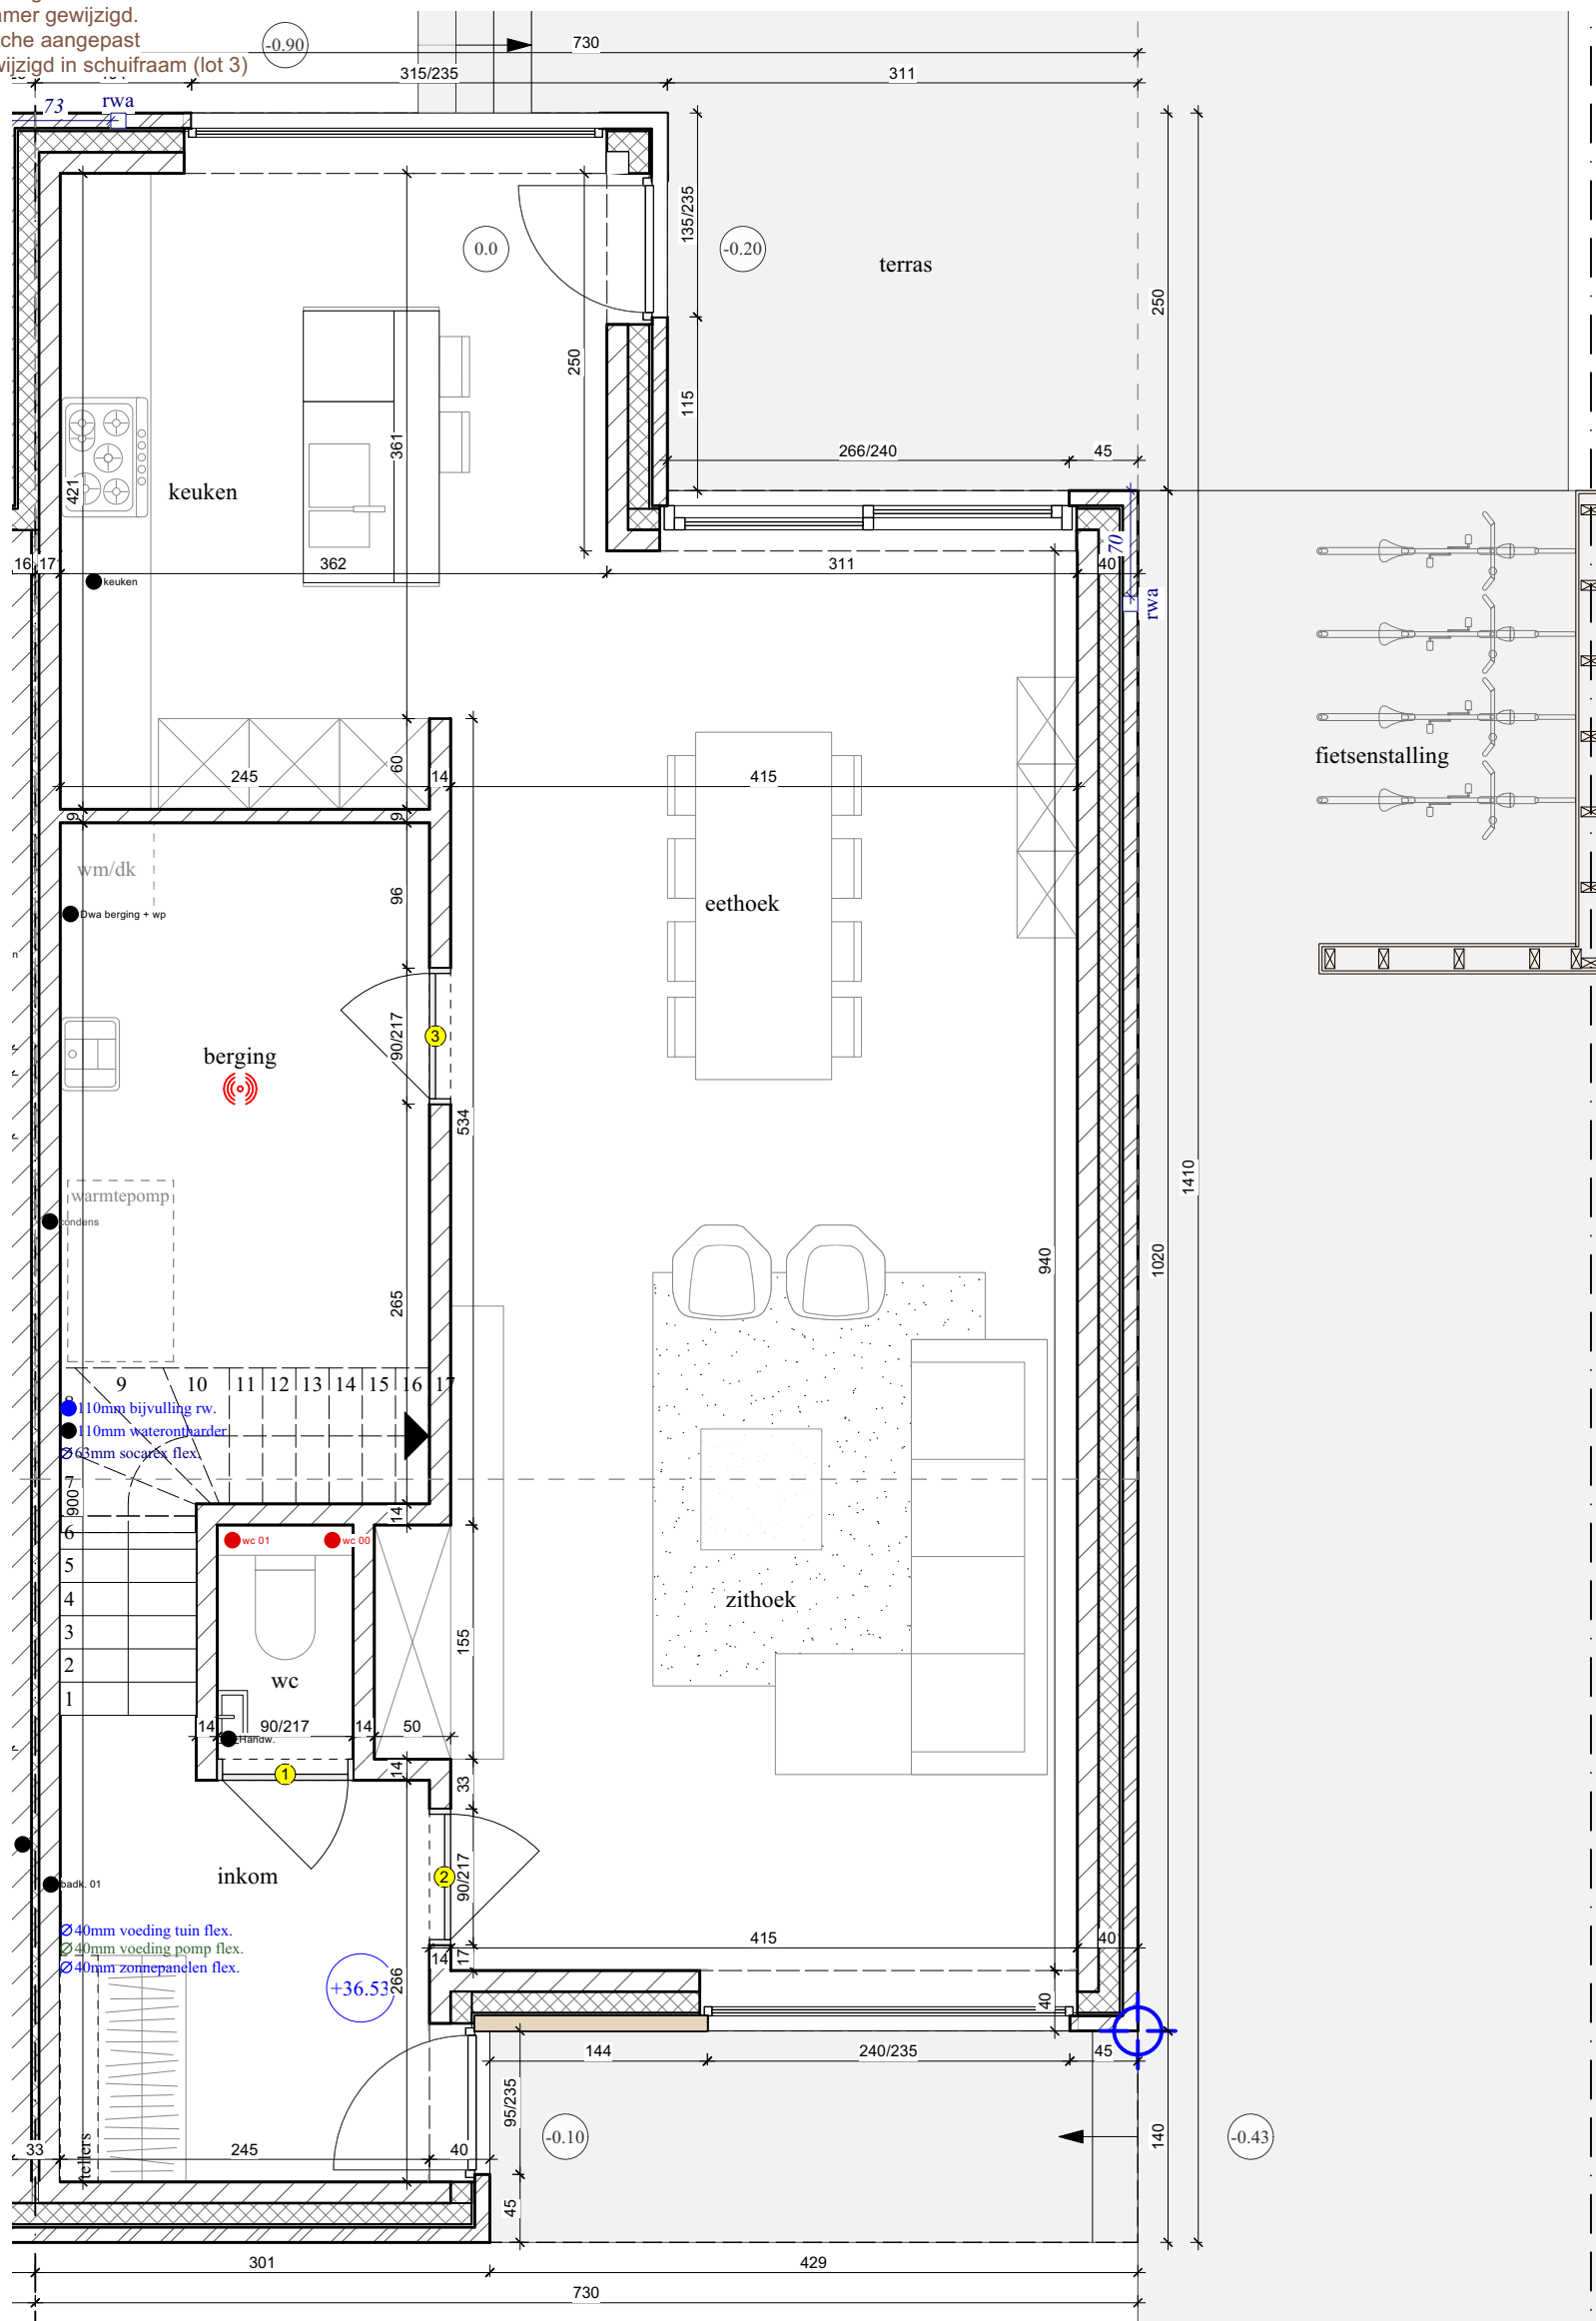

- 01.07.24:
(Lot 4) Leiding Badk01 verwijderd uit buitenmuur.
(Lot 3) Energiebocht tegen gemene muur gezet.
(Lot 6) Energiebocht tegen gemene muur gezet.
08.07.24:
(Lot 1-7) Snede en details gebruiken van ingenieur.
10.07.24:
(Lot 5-6) Muur 9cm op verdiep gewijzigd naar draagmuur 14cm!
09.09.24: Sneden toegevoegd.
19.09.24: Indeling badkamer gewijzigd.
09.10.24: Diepte nis douche aangepast
11.10.24: Vast raam gewijzigd in schuifraam (lot 3)

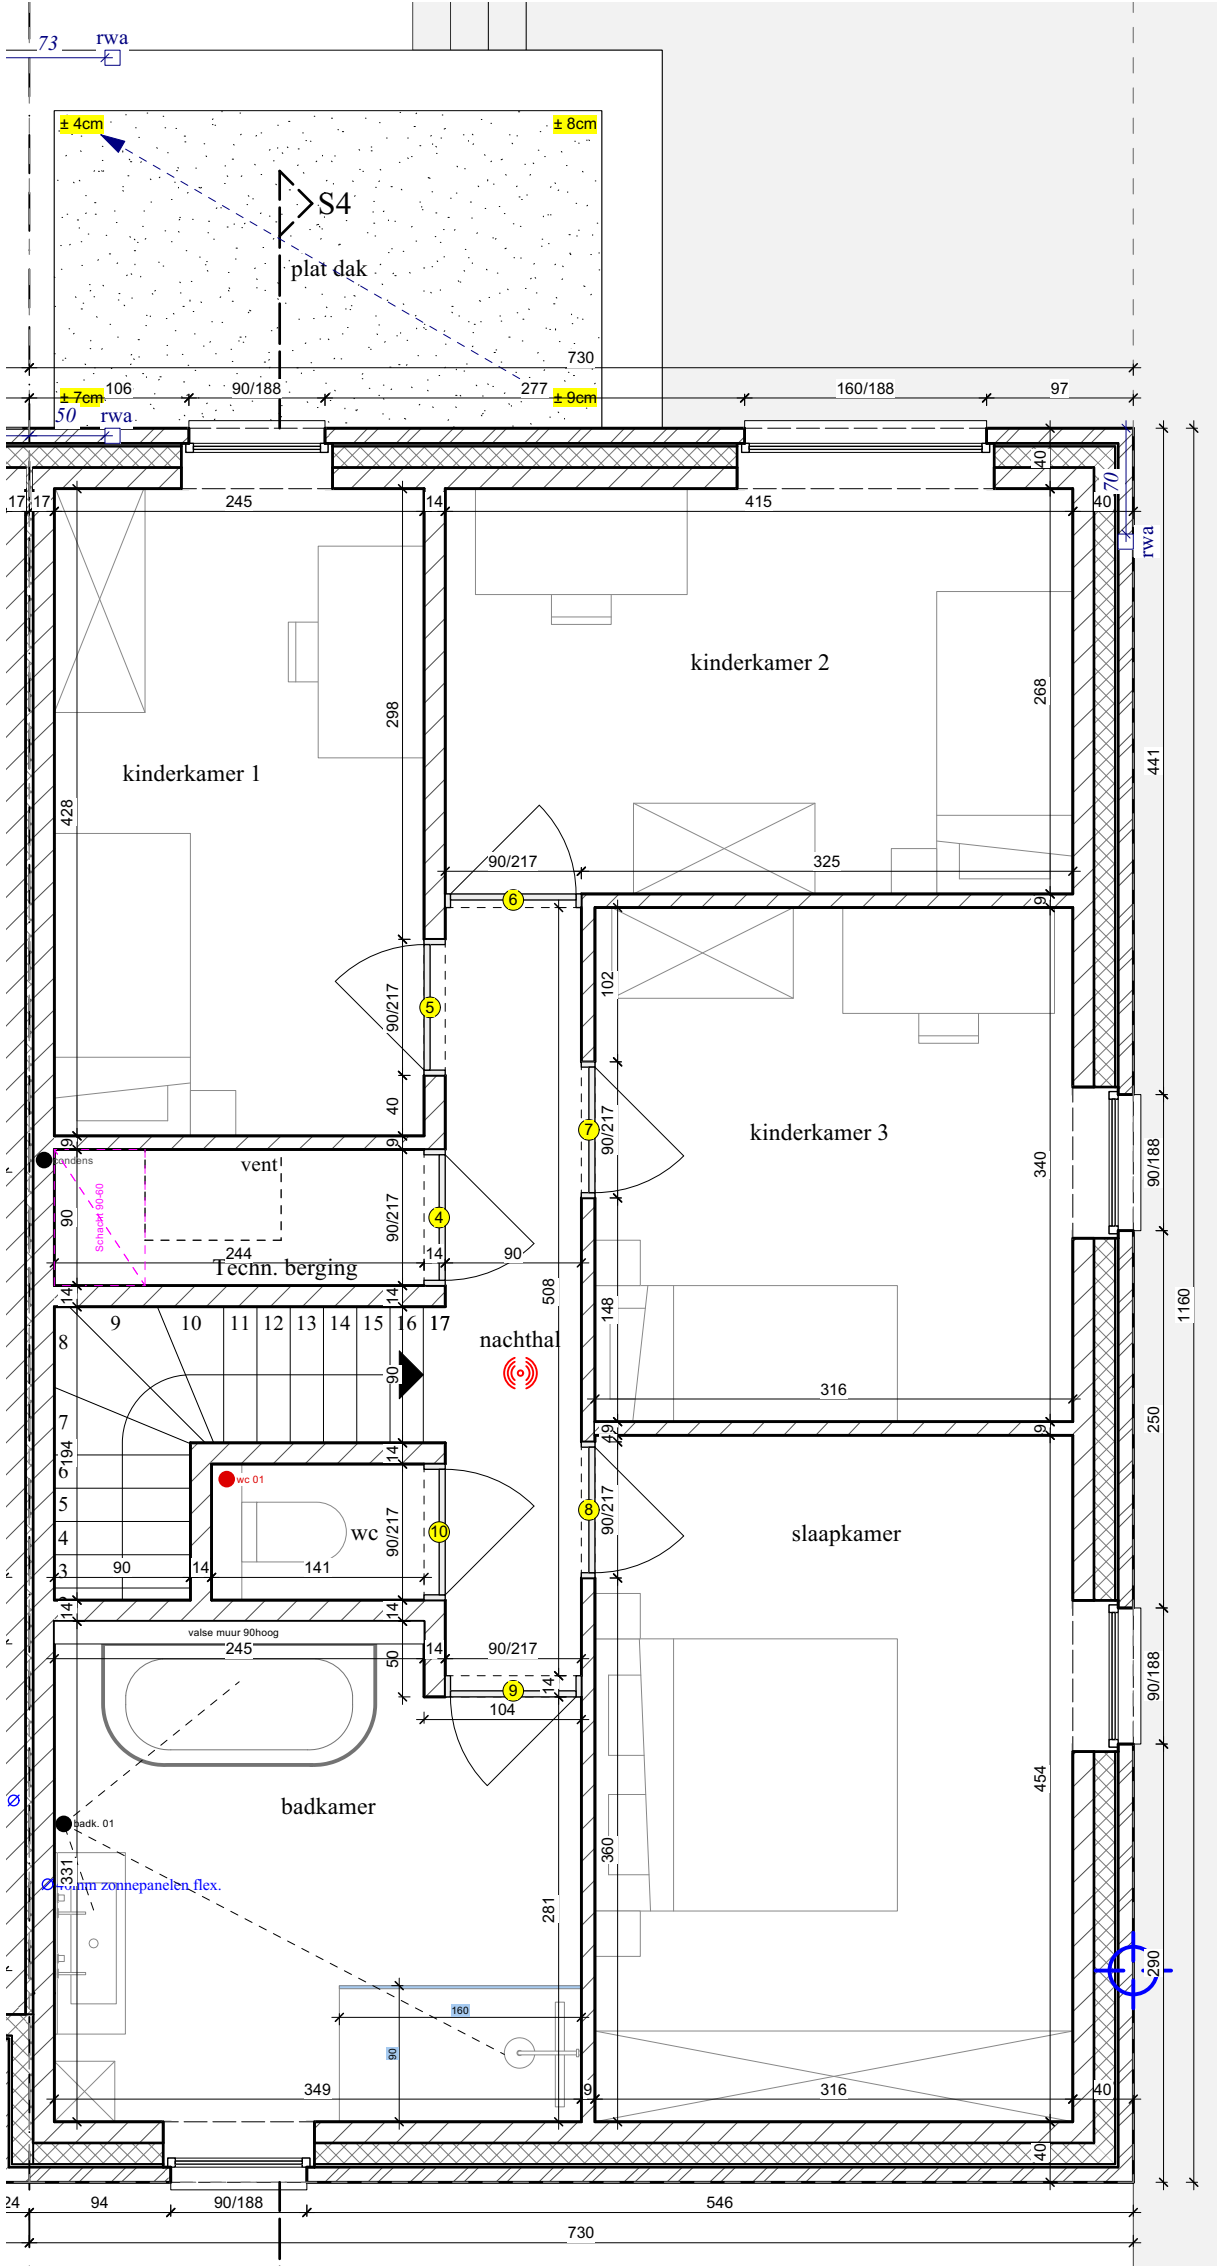


- 01.07.24:
(Lot 4) Leiding Badk01 verwijderd uit buitenmuur.
(Lot 3) Energiebocht tegen gemene muur gezet.
(Lot 6) Energiebocht tegen gemene muur gezet.
08.07.24:
(Lot 1-7) Snede en details gebruiken van ingenieur.
10.07.24:
(Lot 5-6) Muur 9cm op verdiep gewijzigd naar draagmuur 14cm!
09.09.24: Sneden toegevoegd.
19.09.24: Indeling badkamer gewijzigd.
09.10.24: Diepte nis douche aangepast
11.10.24: Vast raam gewijzigd in schuifraam (lot 3)

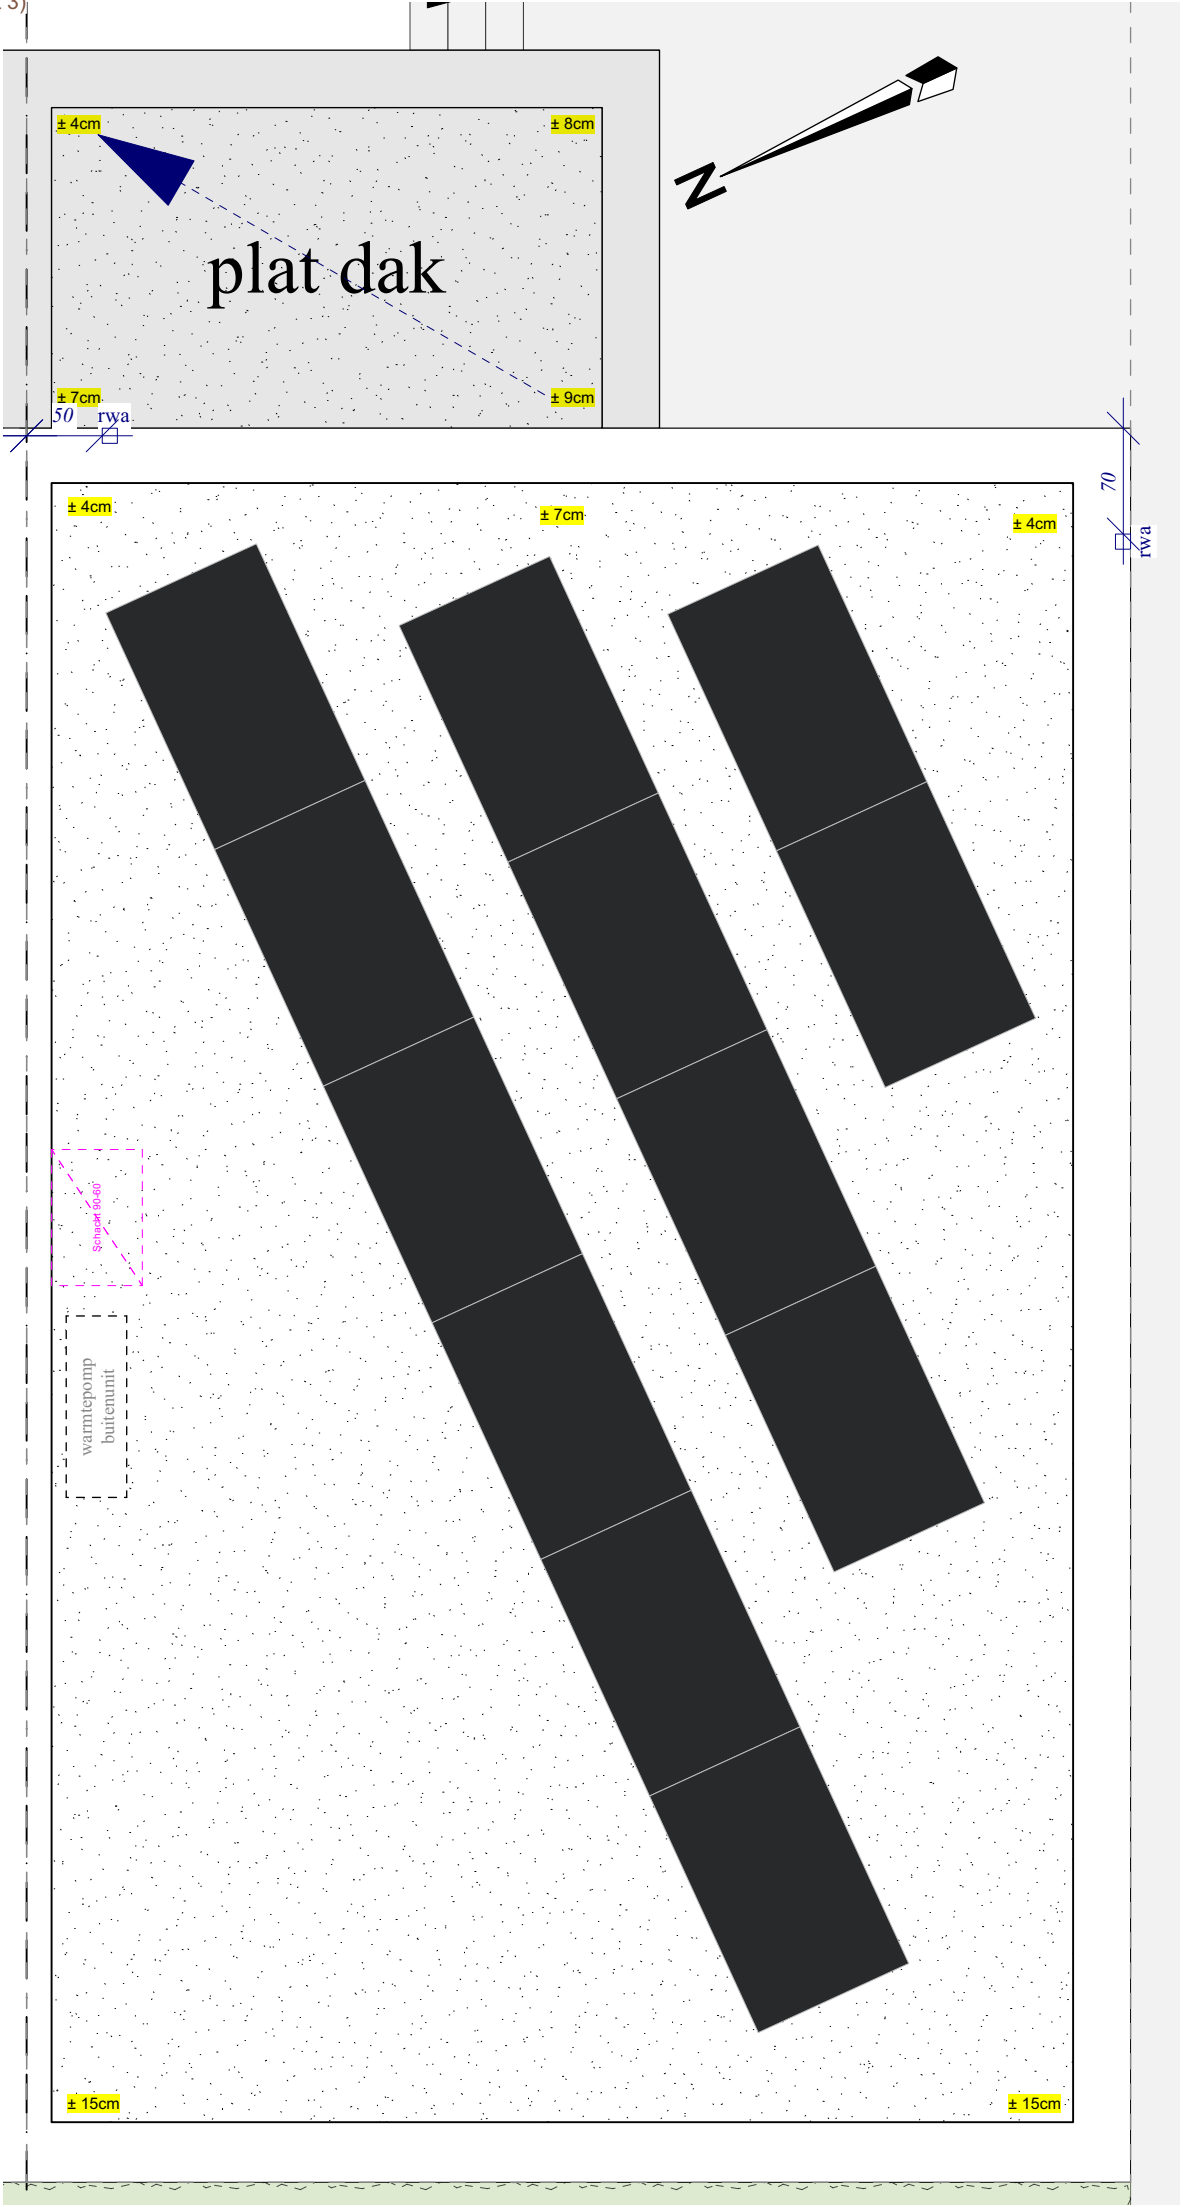

- 01.07.24:
(Lot 4) Leiding Badk01 verwijderd uit buitenmuur.
(Lot 3) Energiebocht tegen gemene muur gezet.
(Lot 6) Energiebocht tegen gemene muur gezet.
08.07.24:
(Lot 1-7) Snede en details gebruiken van ingenieur.
10.07.24:
(Lot 5-6) Muur 9cm op verdiep gewijzigd naar draagmuur 14cm!
09.09.24: Sneden toegevoegd.
19.09.24: Indeling badkamer gewijzigd.
09.10.24: Diepte nis douche aangepast
11.10.24: Vast raam gewijzigd in schuifraam (lot 3)



- 01.07.24:
(Lot 4) Leiding Badk01 verwijderd uit buitenmuur.
(Lot 3) Energiebocht tegen gemene muur gezet.
(Lot 6) Energiebocht tegen gemene muur gezet.
08.07.24:
(Lot 1-7) Snede en details gebruiken van ingenieur.
10.07.24:
(Lot 5-6) Muur 9cm op verdiep gewijzigd naar draagmuur 14cm!
09.09.24: Sneden toegevoegd.
19.09.24: Indeling badkamer gewijzigd.
09.10.24: Diepte nis douche aangepast
11.10.24: Vast raam gewijzigd in schuifraam (lot 3)

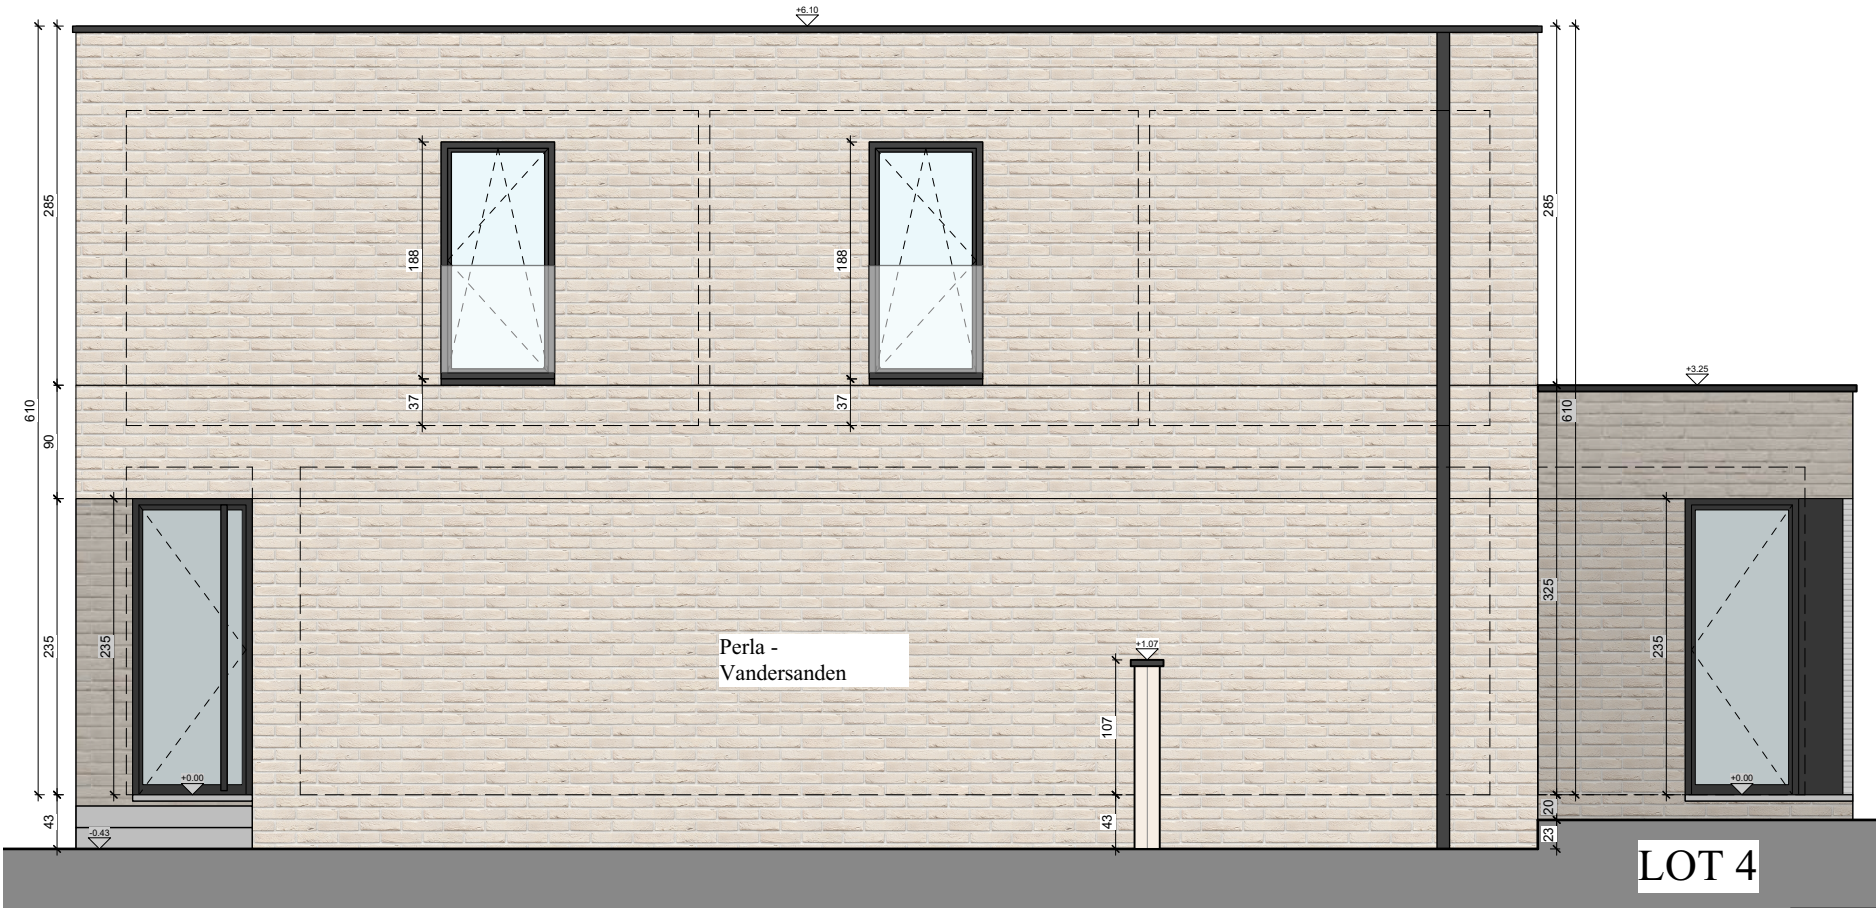

- 01.07.24:
(Lot 4) Leiding Badk01 verwijderd uit buitenmuur.
(Lot 3) Energiebocht tegen gemene muur gezet.
(Lot 6) Energiebocht tegen gemene muur gezet.
08.07.24:
(Lot 1-7) Snede en details gebruiken van ingenieur.
10.07.24:
(Lot 5-6) Muur 9cm op verdiep gewijzigd naar draagmuur 14cm!
09.09.24: Sneden toegevoegd.
19.09.24: Indeling badkamer gewijzigd.
09.10.24: Diepte nis douche aangepast
11.10.24: Vast raam gewijzigd in schuifraam (lot 3)

