

Binkomstraat 68
3210 Lubbeek
+32 (0) 475 40 08 22
will@grondigprojectbouw.be

GRONDIG
Projectbouw

blanco.
architecten

Brusselsesteenweg 60
1560 Hoeilaart
+32 (0)2 657 37 88
info@blanco-architecten.be

niveau 0, Inplantingsplan

Lot 1: Halderstraat 102A

Niveau 0:
Bruto: 112,84 m²
Netto (tussen alle wanden): 87,71 m²


Niveau 1:
Bruto: 81,62 m²
Netto (tussen alle wanden): 63,47 m²


Lot 2: Halderstraat 102

Niveau 0:
Bruto: 147,95 m² (inclusief carport)
Netto (tussen alle wanden): 99,30 m²

Niveau 1:
Bruto: 89,96 m²
Netto (tussen alle wanden): 68,90 m²

Halderstraat 102 en 102A Houwaart

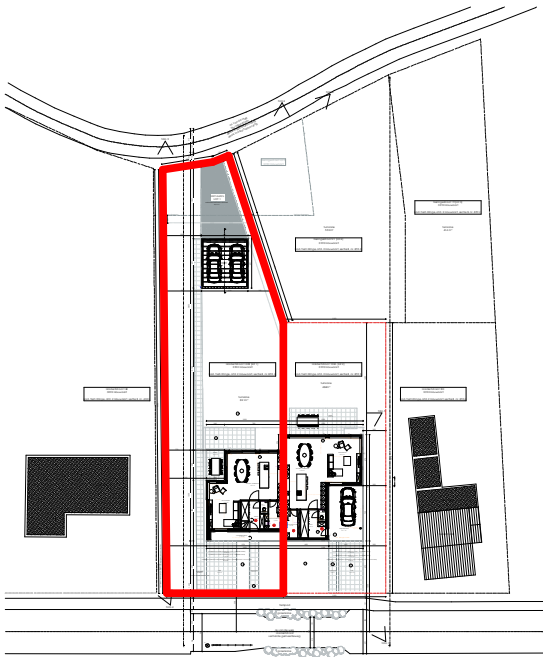

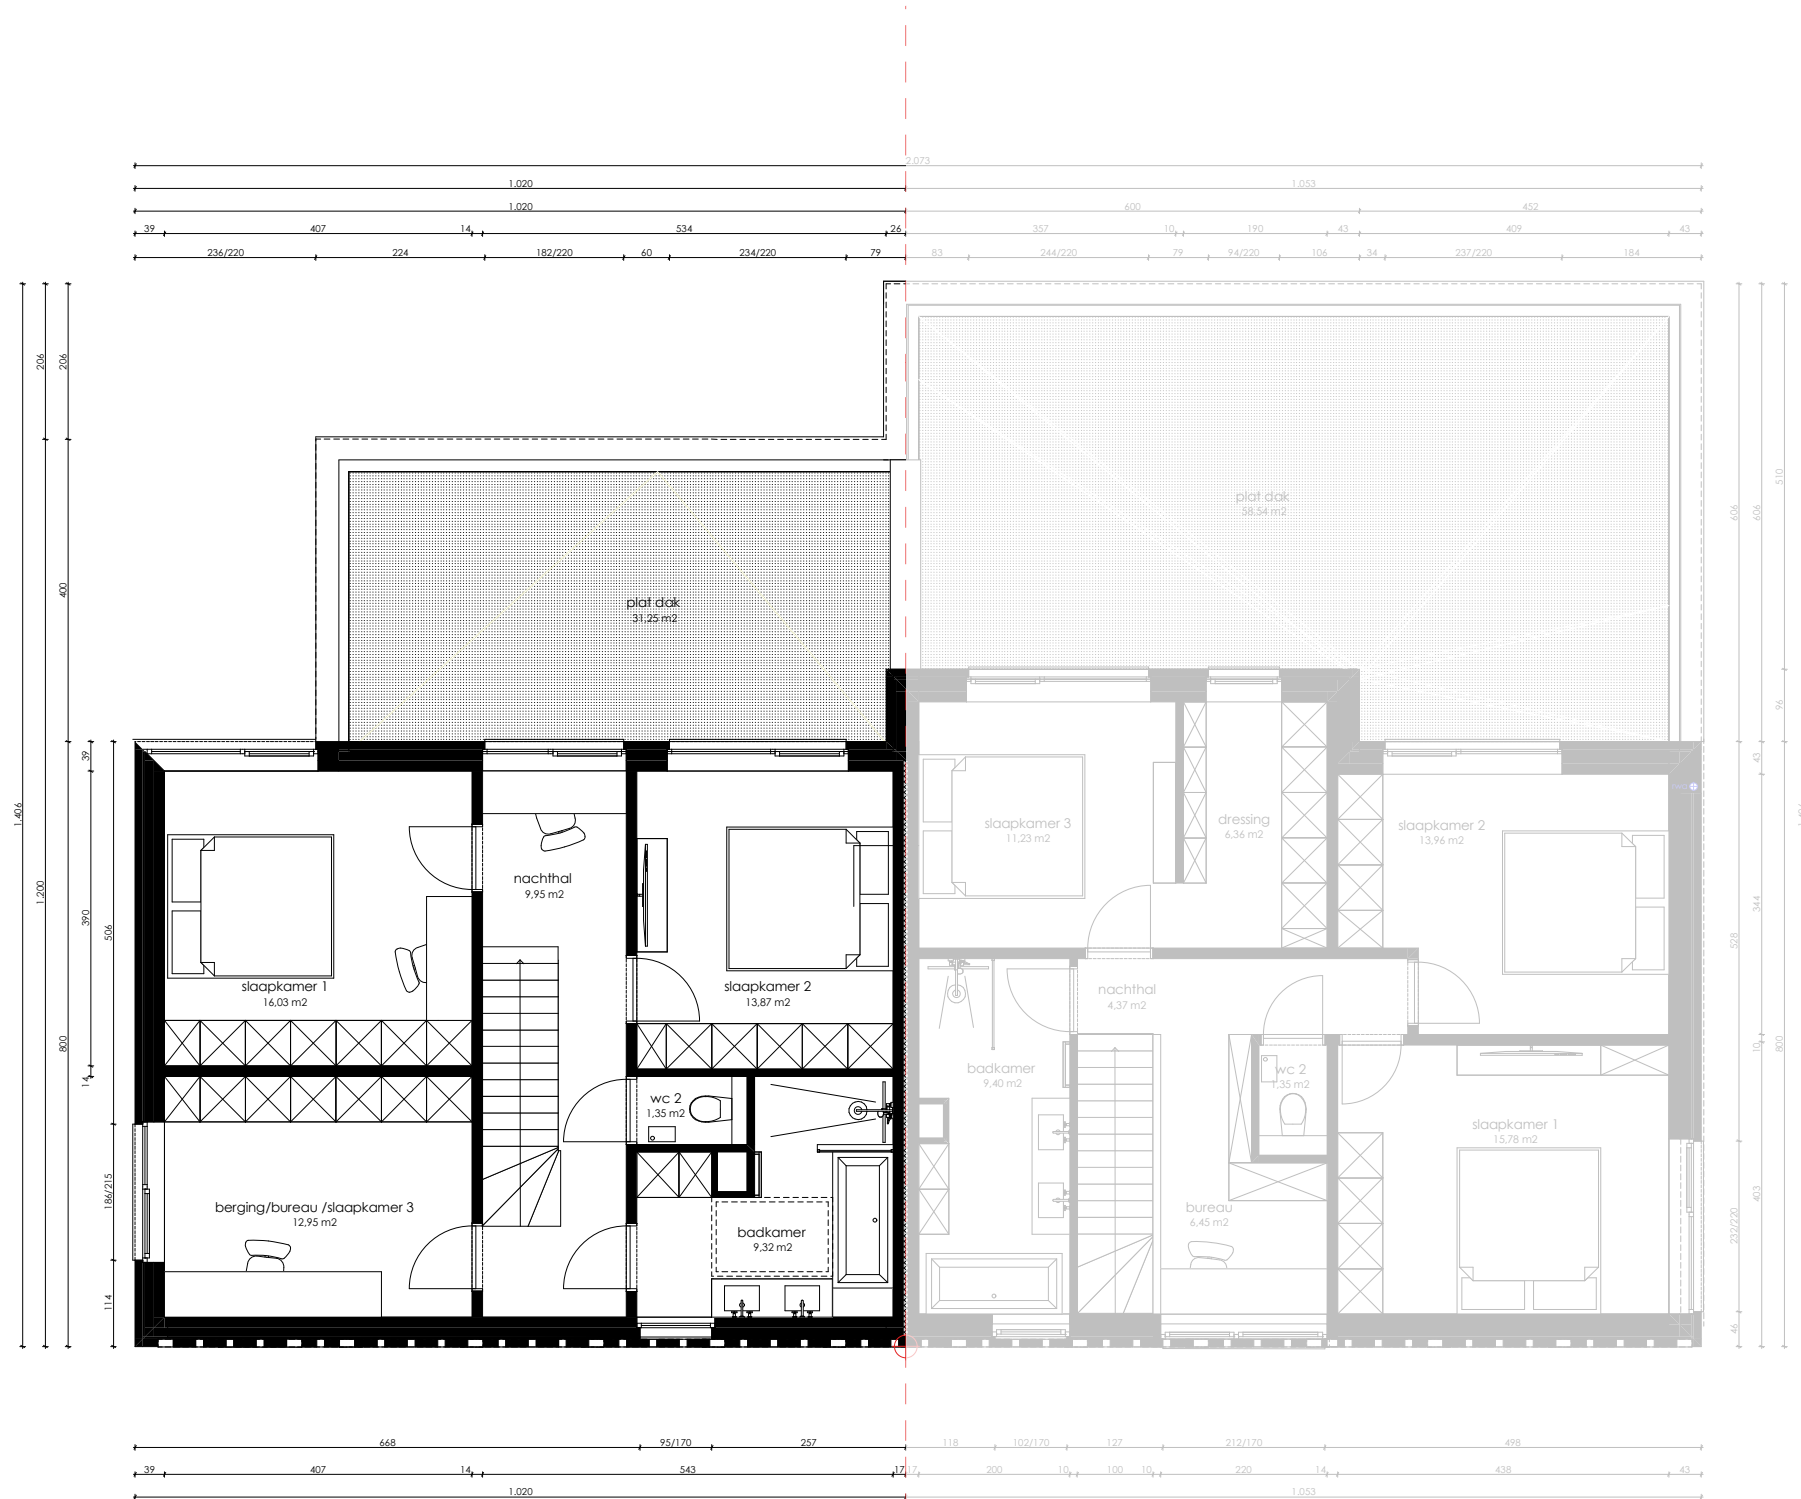

Haldertstraat 102 B (lot 1)
3390 Houwaart
kad. Tielt-Winge, afd. 2 Houwaart, sectie B, nr. 859 a

Haldertstraat 102 A (lot 2)
3390 Houwaart
kad. Tielt-Winge, afd. 2 Houwaart, sectie B, nr. 859 b

Binkomstraat 68
3210 Lubbeek
+32 (0) 475 40 08 22
will@grondigprojectbouw.be

GRONDIG
Projectbouw

blanco.
architecten

Brusselsesteenweg 60
1560 Hoeilaart
+32 (0)2 657 37 88
info@blanco-architecten.be

niveau 1, Voorgevel, Linkergevel

Lot 1: Haldertstraat 102A
Niveau 0:
Bruto: 112,84 m²
Netto (tussen alle wanden): 87,71 m²

Niveau 1:
Bruto: 81,62 m²
Netto (tussen alle wanden): 63,47 m²

Lot 2: Haldertstraat 102
Niveau 0:
Bruto: 147,95 m² (inclusief carport)
Netto (tussen alle wanden): 99,30 m²

Niveau 1:
Bruto: 89,96 m²
Netto (tussen alle wanden): 68,90 m²

Haldertstraat 102 en 102A Houwaart

