



Propriété de M^r VICENTE PEREZ

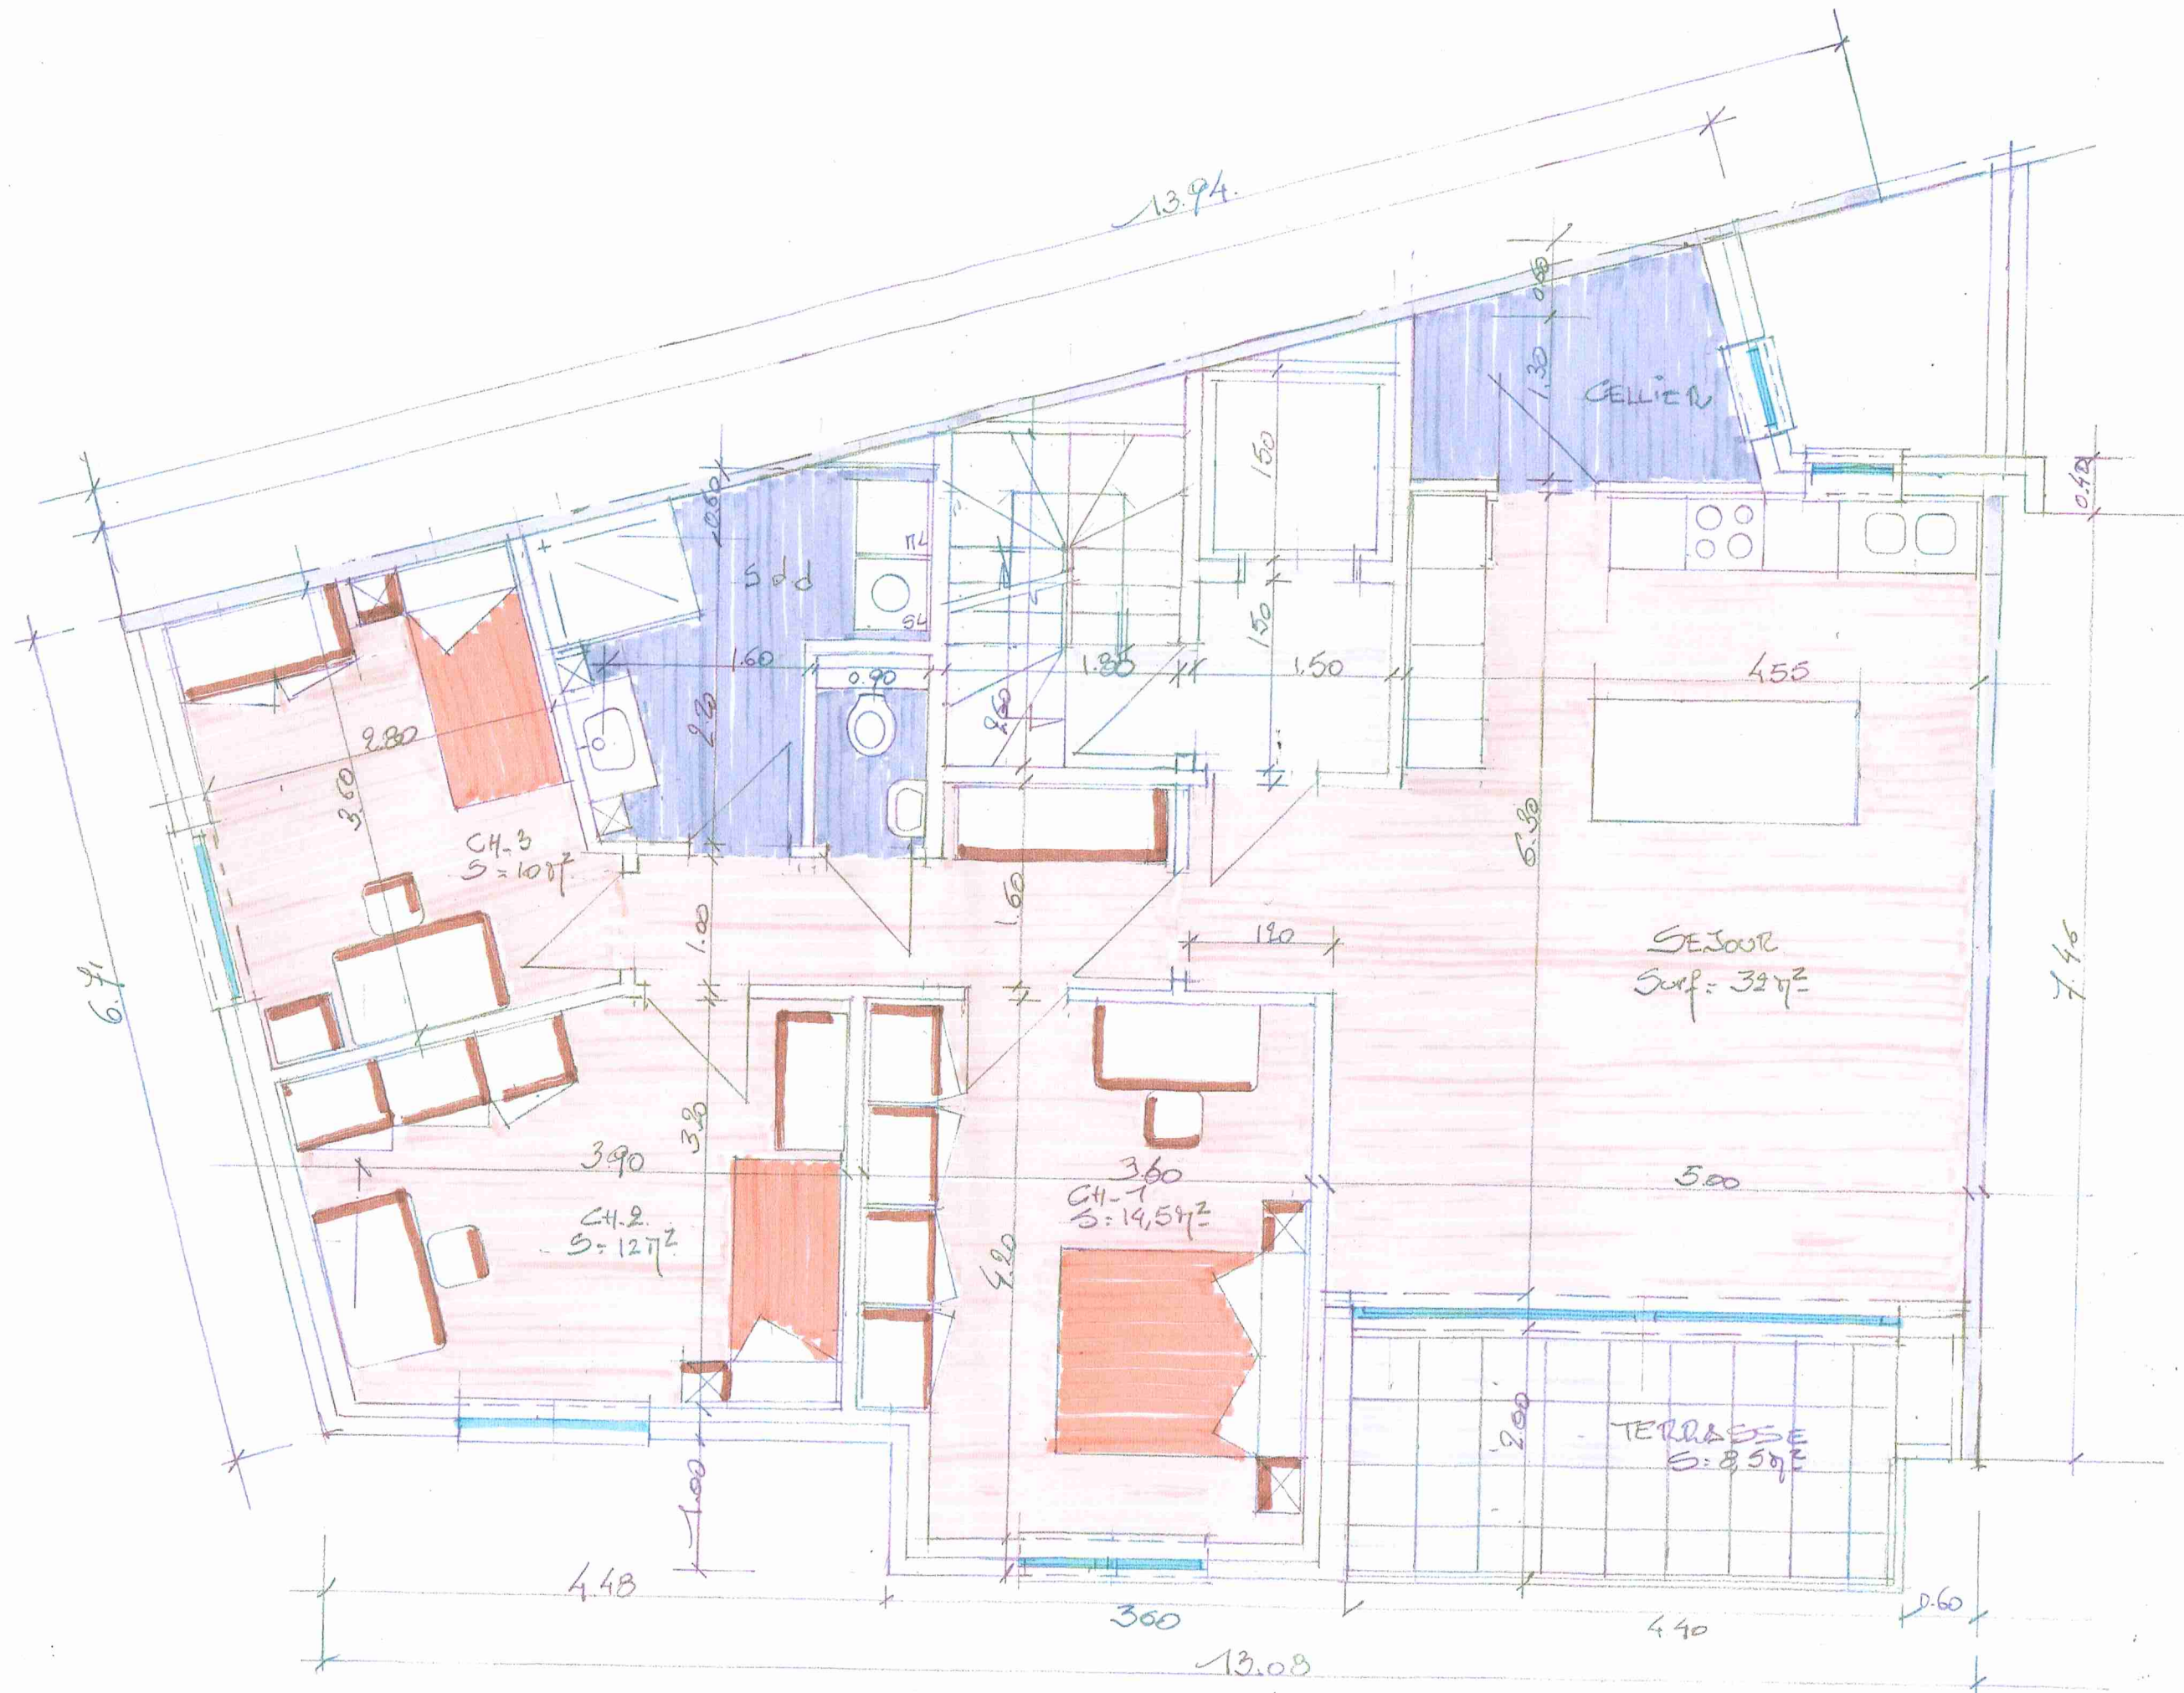

APARTEMENTS. 1^{er} & 2^{es} NIVEAUX - ECH = 1/50 (2cm.p.m.) - Le 31.05.2021 - Propriétaire VICENTE PEREZ.
 Surface: 123 m² (COMPLÈTEMENT INCLUS).

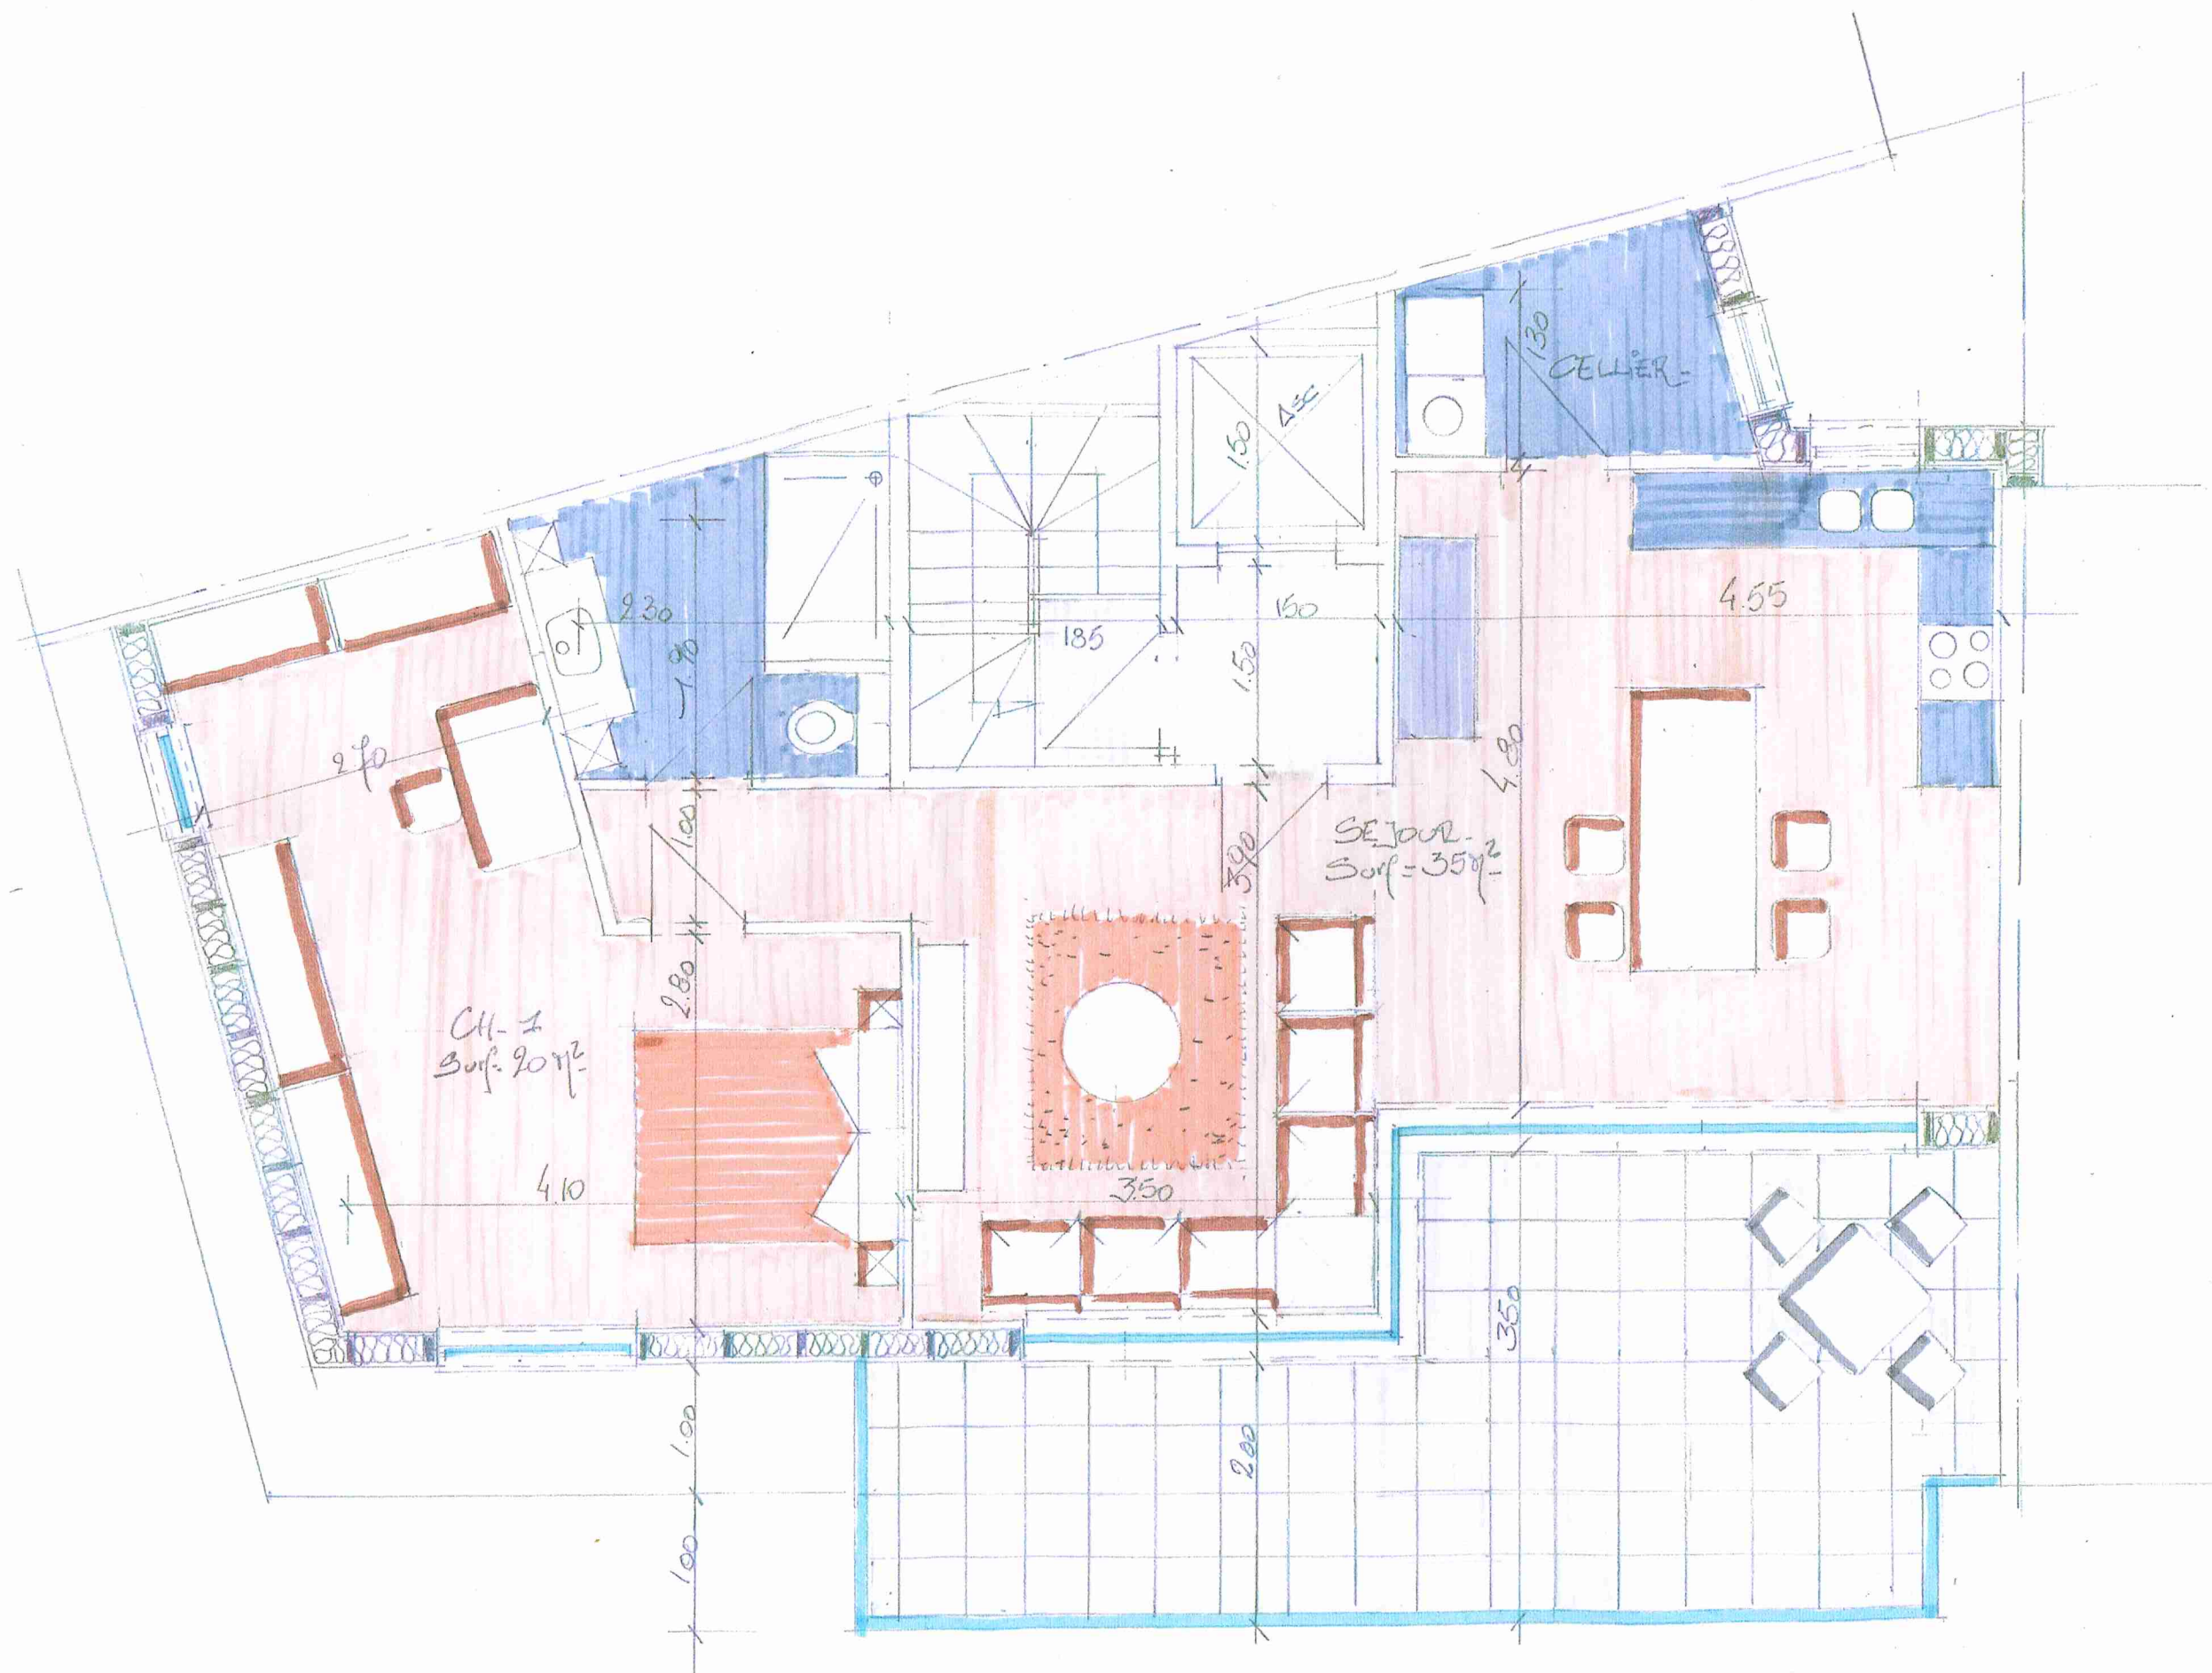

APPRTEMENT - 3^{ème} NIVEAU - Surface: 93 m² + terrasse 23 m² (commun inclus) -
 Echelle: 1/50^e (= 2 cm p.m) - Le 31-05-2021 - Propriété de M^{me} VICENTE PEREZ -



IMMEUBLE 3 APPARTEMENTS + STUDIO - RUE MATHIEU BONTINX - N°1 - 1160 BRUXELLES.
 FAÇADE A RUE - Ech: 1/50 (2cm.p.m) Le 31-05-2021. ARCHITECTE - V. STINGHAMBER -