



PLAN REZ-DE-CHAUSSEE.
 Appartement 1ch. S. $\approx 48 \text{ m}^2$
 + caves/garage... S. totale: 119 m^2
 AVANT-PROJET Rue J. BOUTINCK.
 PROPRIETE DE Mme. VICENTE PEREZ.
 Le 22/03/2021 ARCH. J. STINGHAMBER.

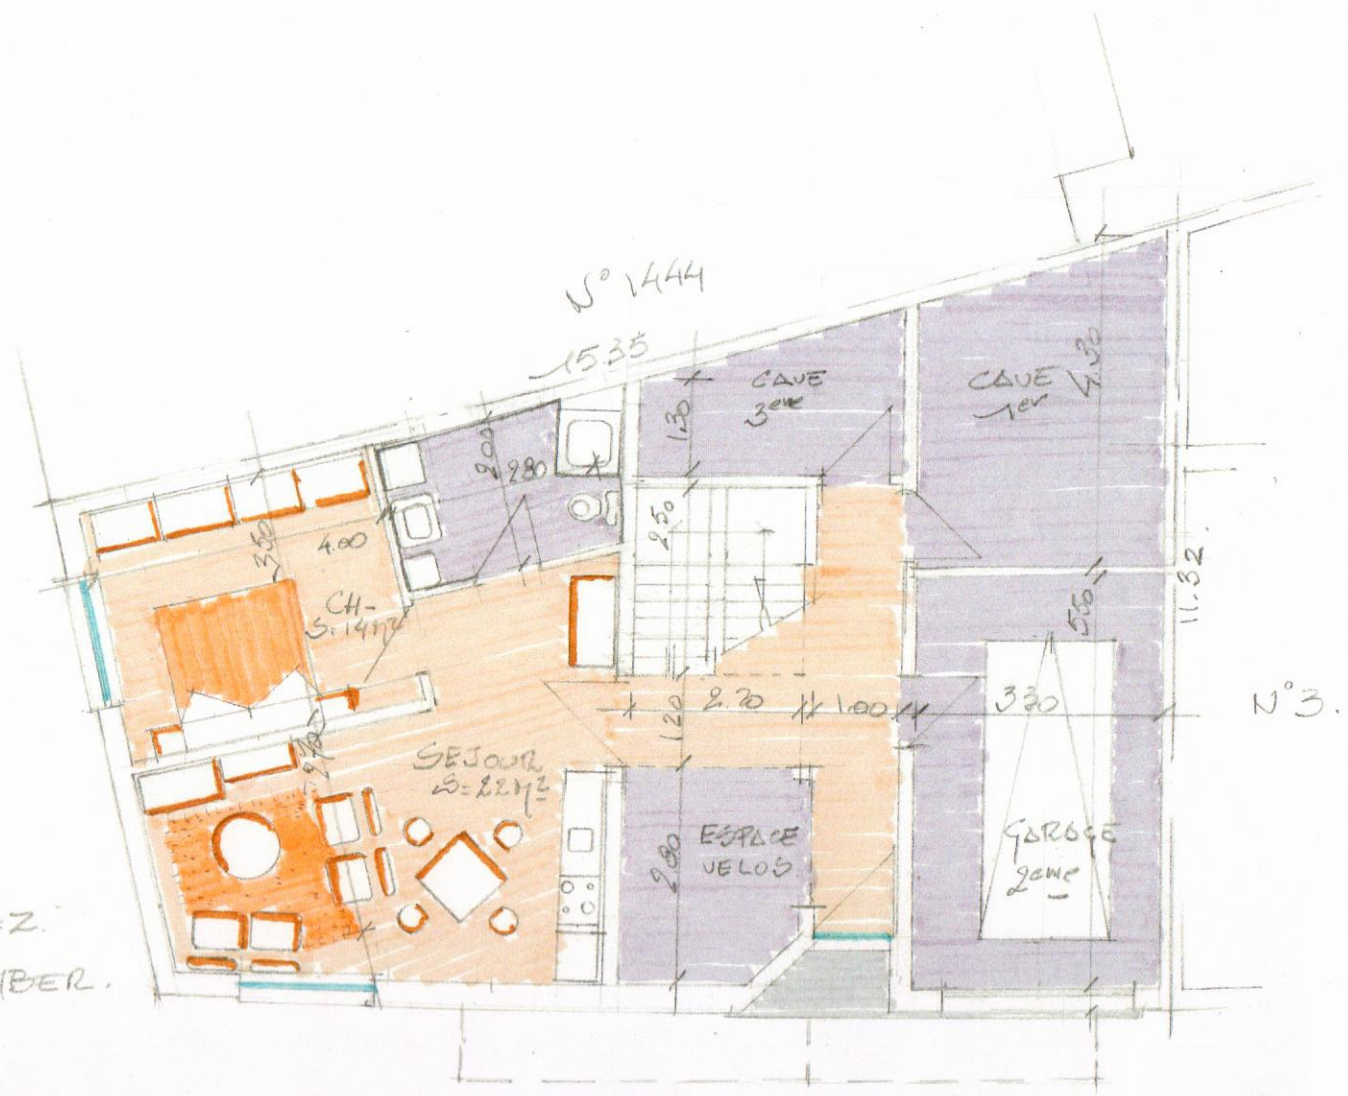

PLAN 1 & 2^{ème} NIVEAUX.
 APPARTEMENT 3ch. 125 m²
 COMMOD & TERRASSE incluses.
 AVALT-PROJET M^{re} I. BUNTINCK.
 PROPRIETE DE M^{re} VICENTE PEREZ
 Le 22 Mars 2021. Arch. J. SINGHARNEY.



PLAN 3^{ème} Niveau : 8740 Ech: 1/50
 APPARTEMENT 144 Sur 2^{ème}
 Surf. Terrasse : 36 m²
 AVANT-PROJET. N°1 Rue H. BOUTINEX
 PROPRIETE DE M^{me} VICENTE PEREZ
 Le 22 Mars 2021 Arch. J. STINGLHARDER-

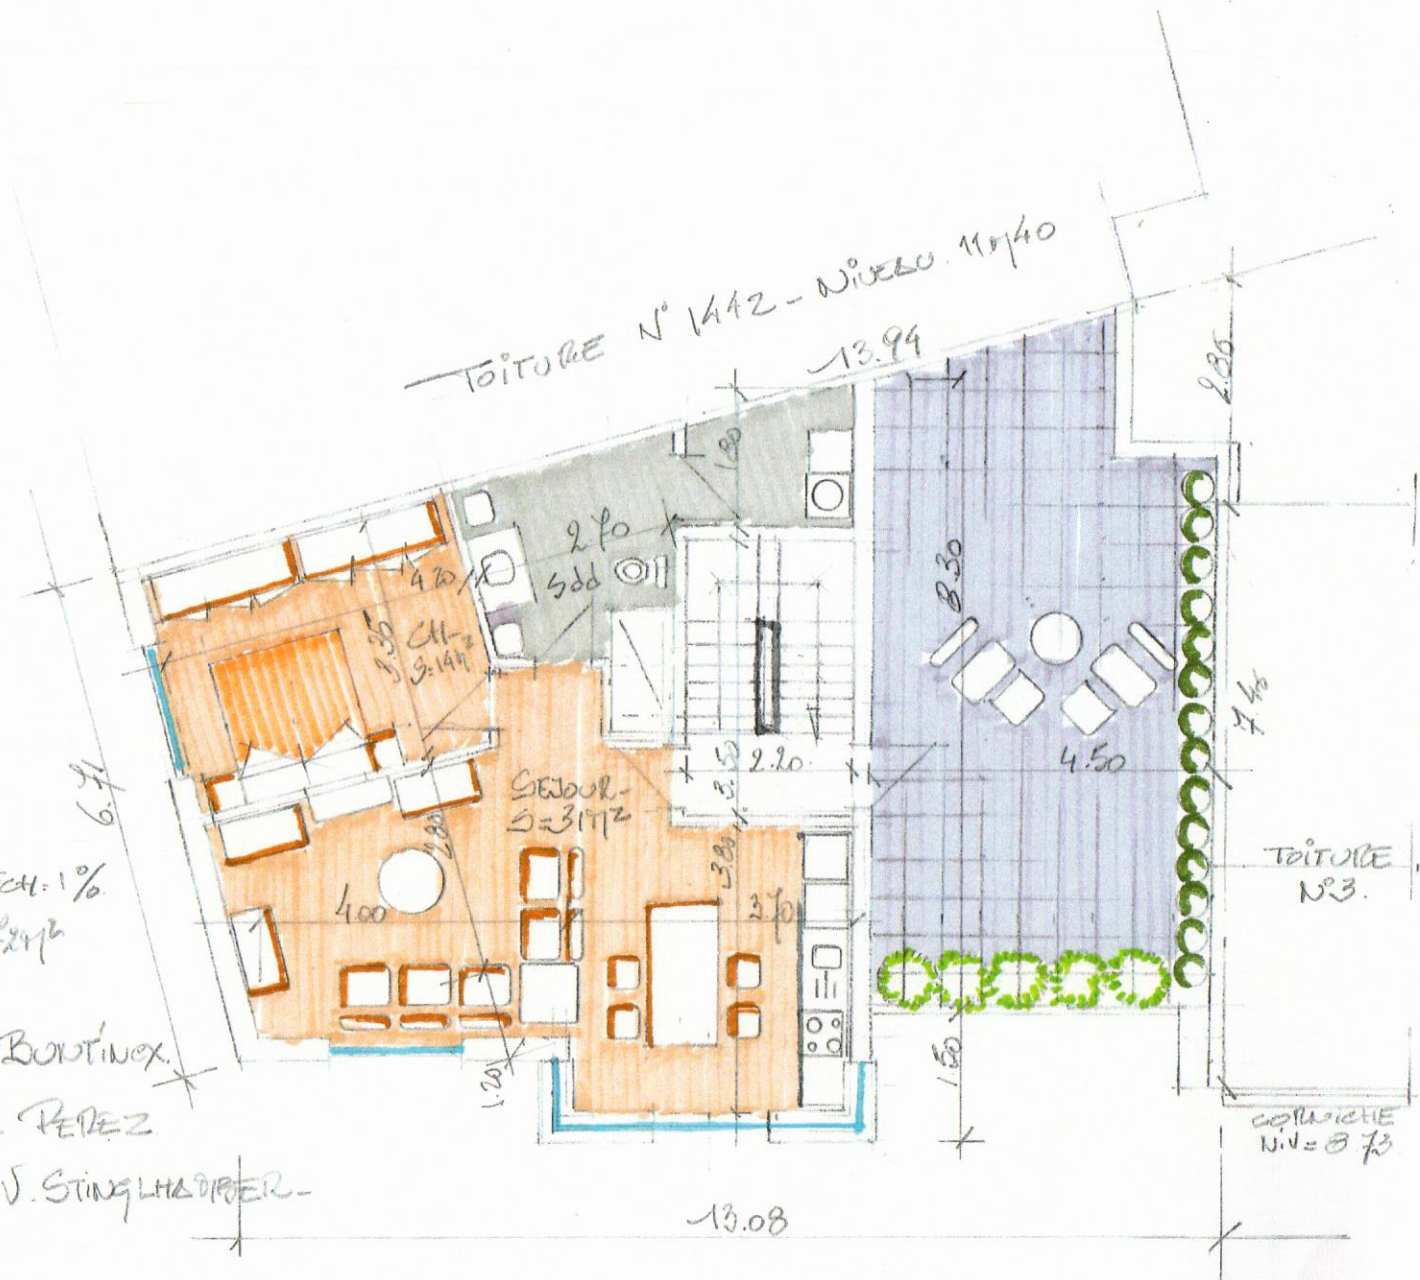

#160 & RUE -
RUE MATHIEU BUNTINCK - 3.
160 LUDERQHEM -
Propriété de M^{me} VICENTE PEREZ
Le 22.03.2021 Ech: 1/50
ARCHITECTE: V. STINGHAMBER.

