
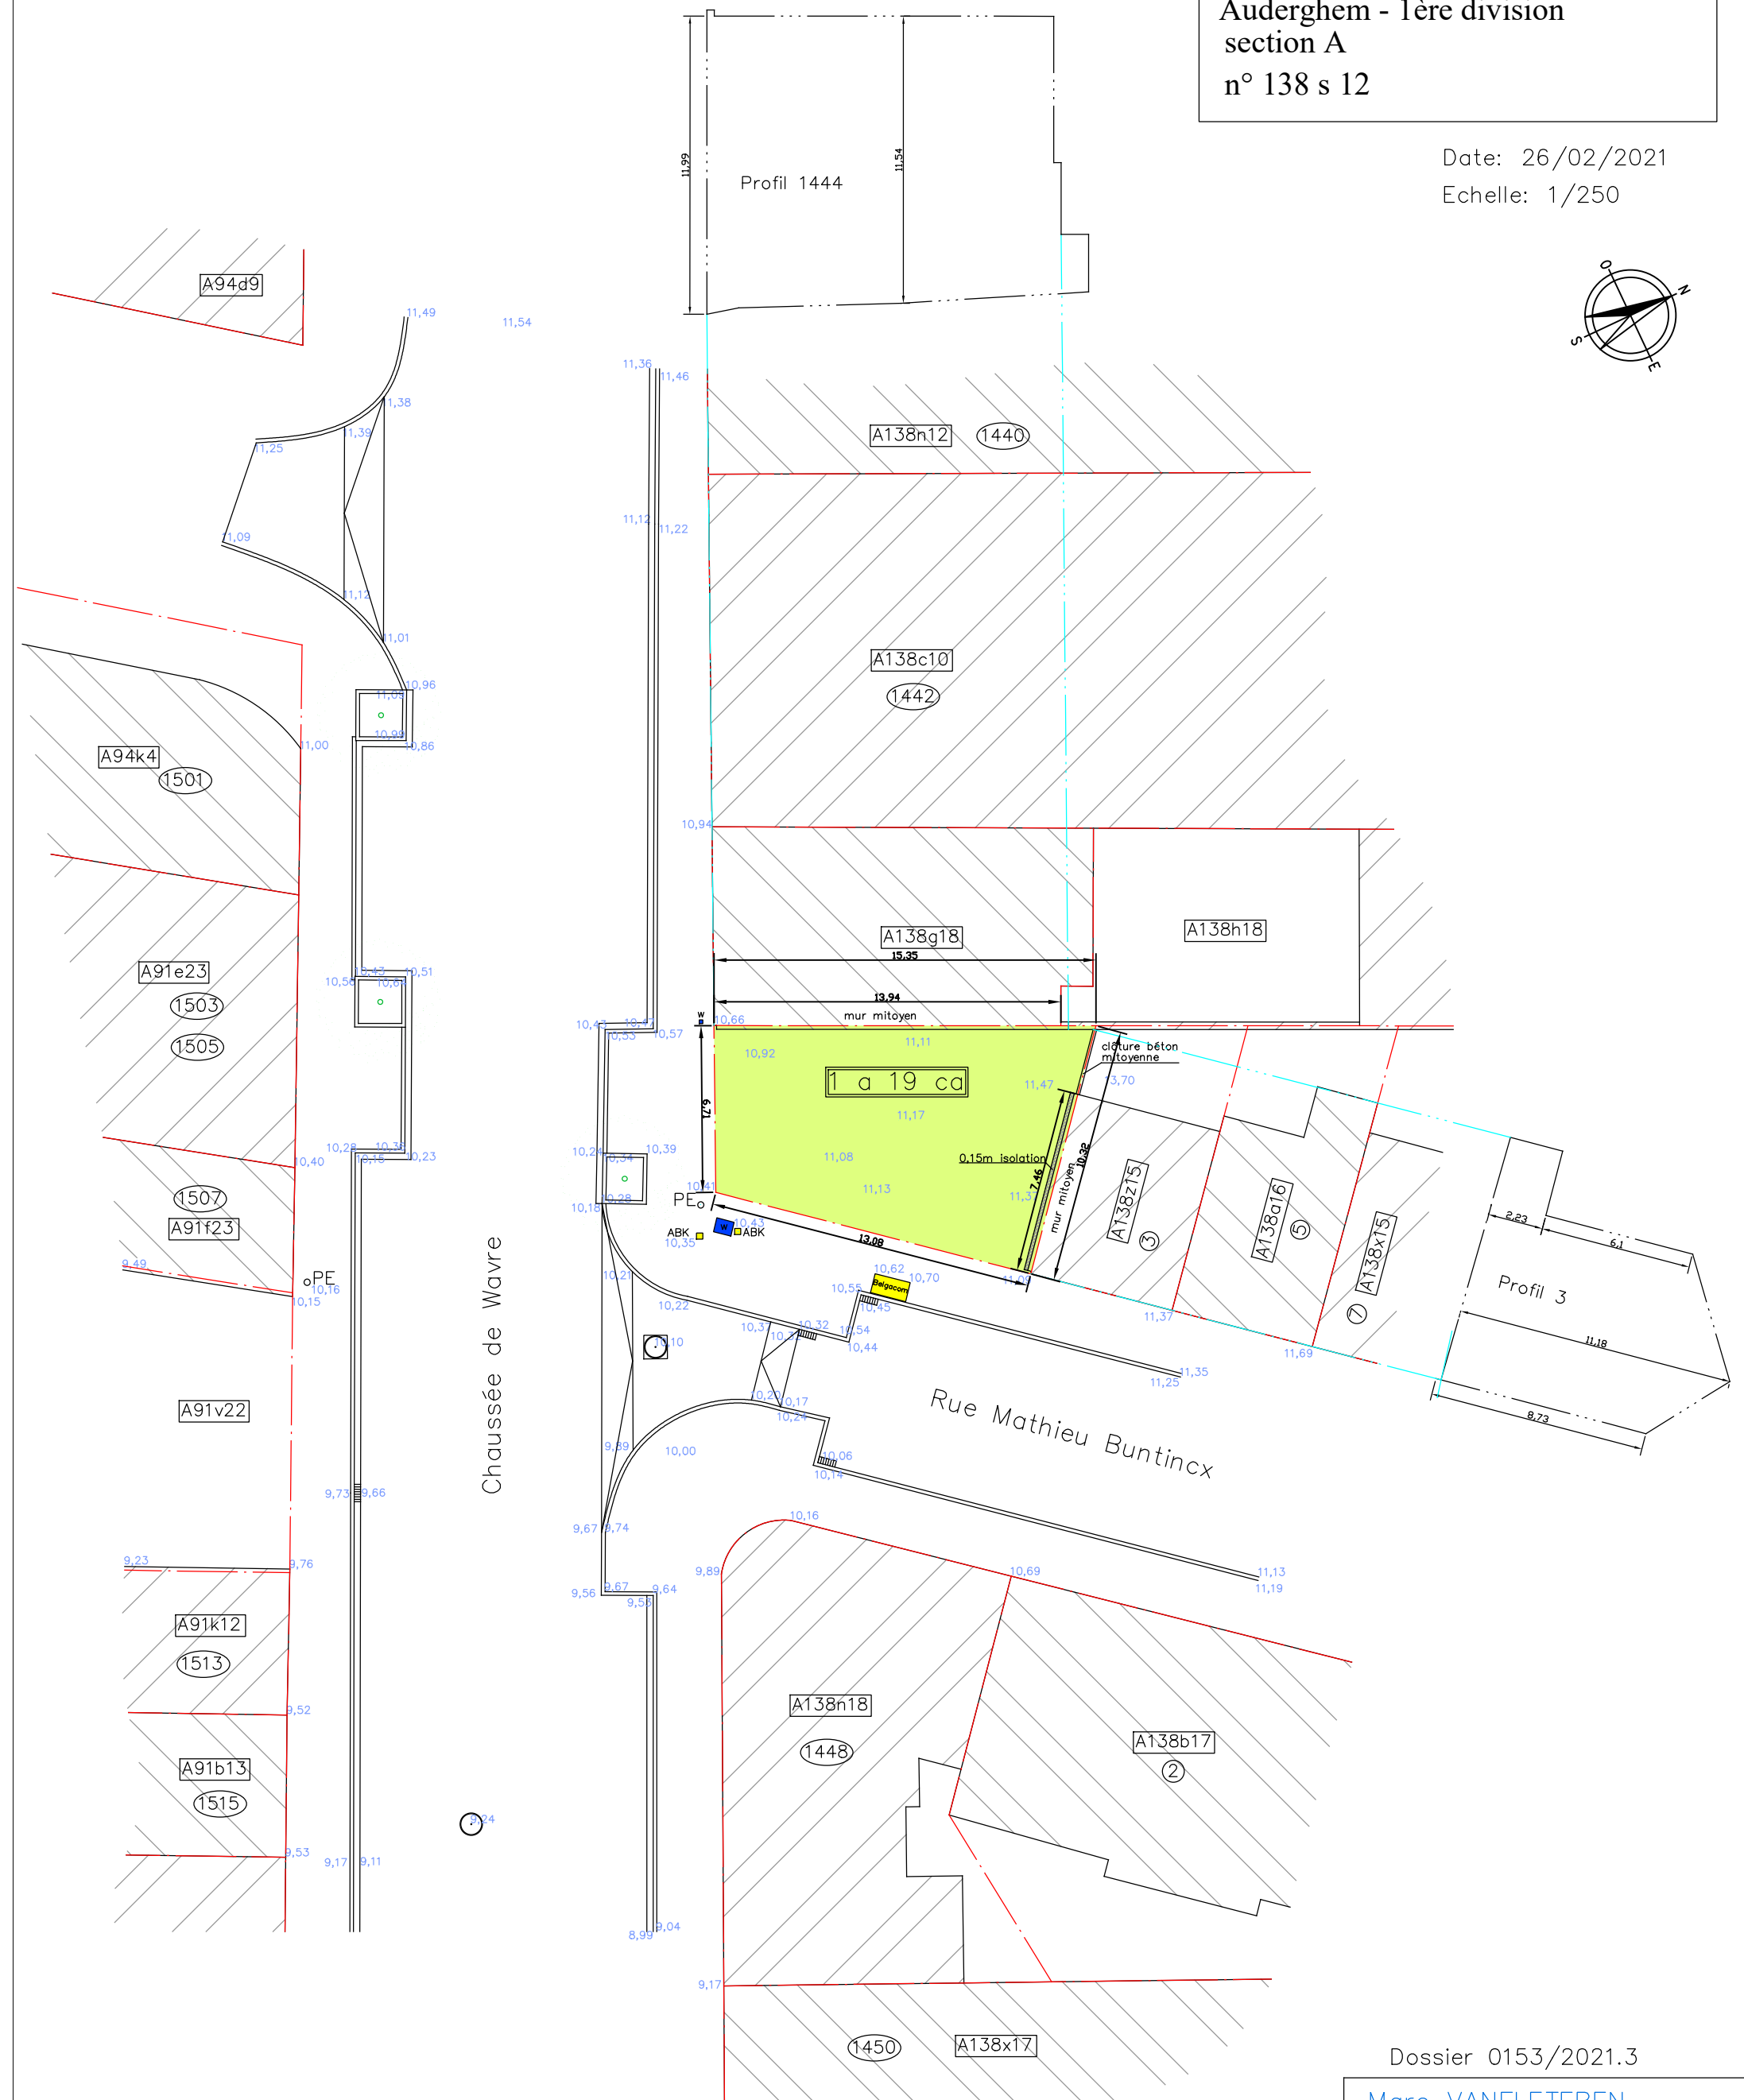


Auderghem - 1ère division
section A
n° 138 s 12

Echelle: 1/250

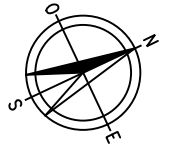

Dossier 0153/2021.3

Marc VANFLETEREN
Géomètre-Expert – GEO04/0611

Antoine DURIAU
Candidat Géomètre-Expert

Rue de Mons, 46, 1480 Tubize
Rue Omer Lepreux, 77, 1081 Bxl
0475/76 31 37
marc@burexpvl.be