



DOORSNEDE A-B

- ° FRADE IN BAKSTENEN OP WITTE BETON
- ° BAKEN IN DONKER GRIS PVC
- ° BAKWEESTEEN DOKTEL

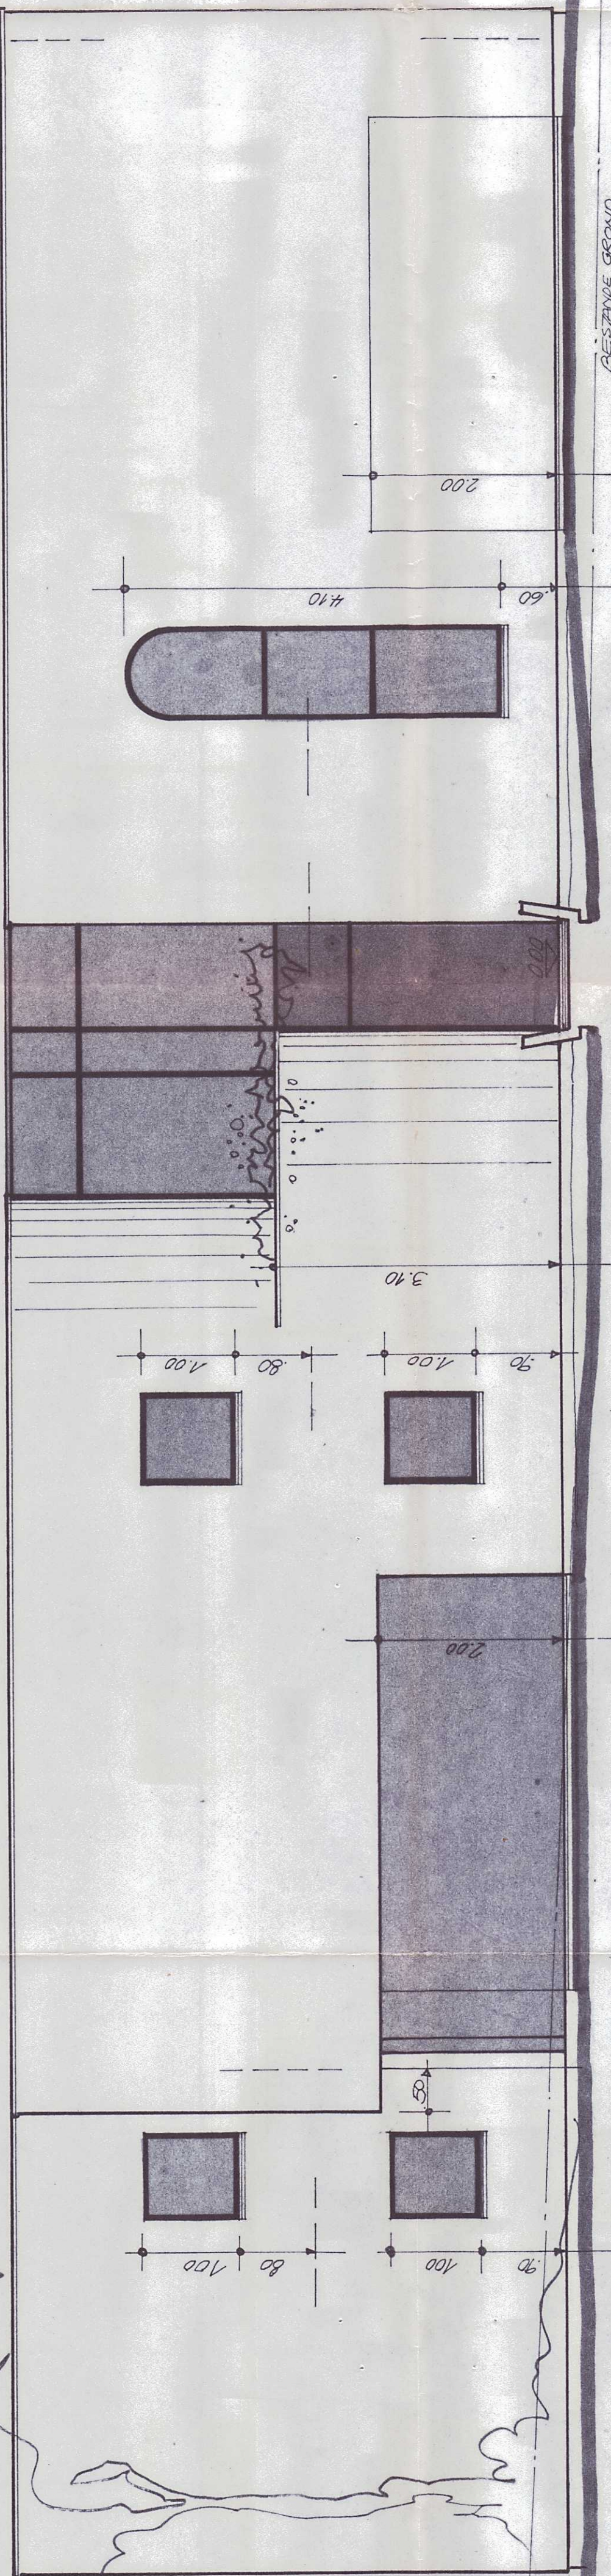

NOORDERGEVEL

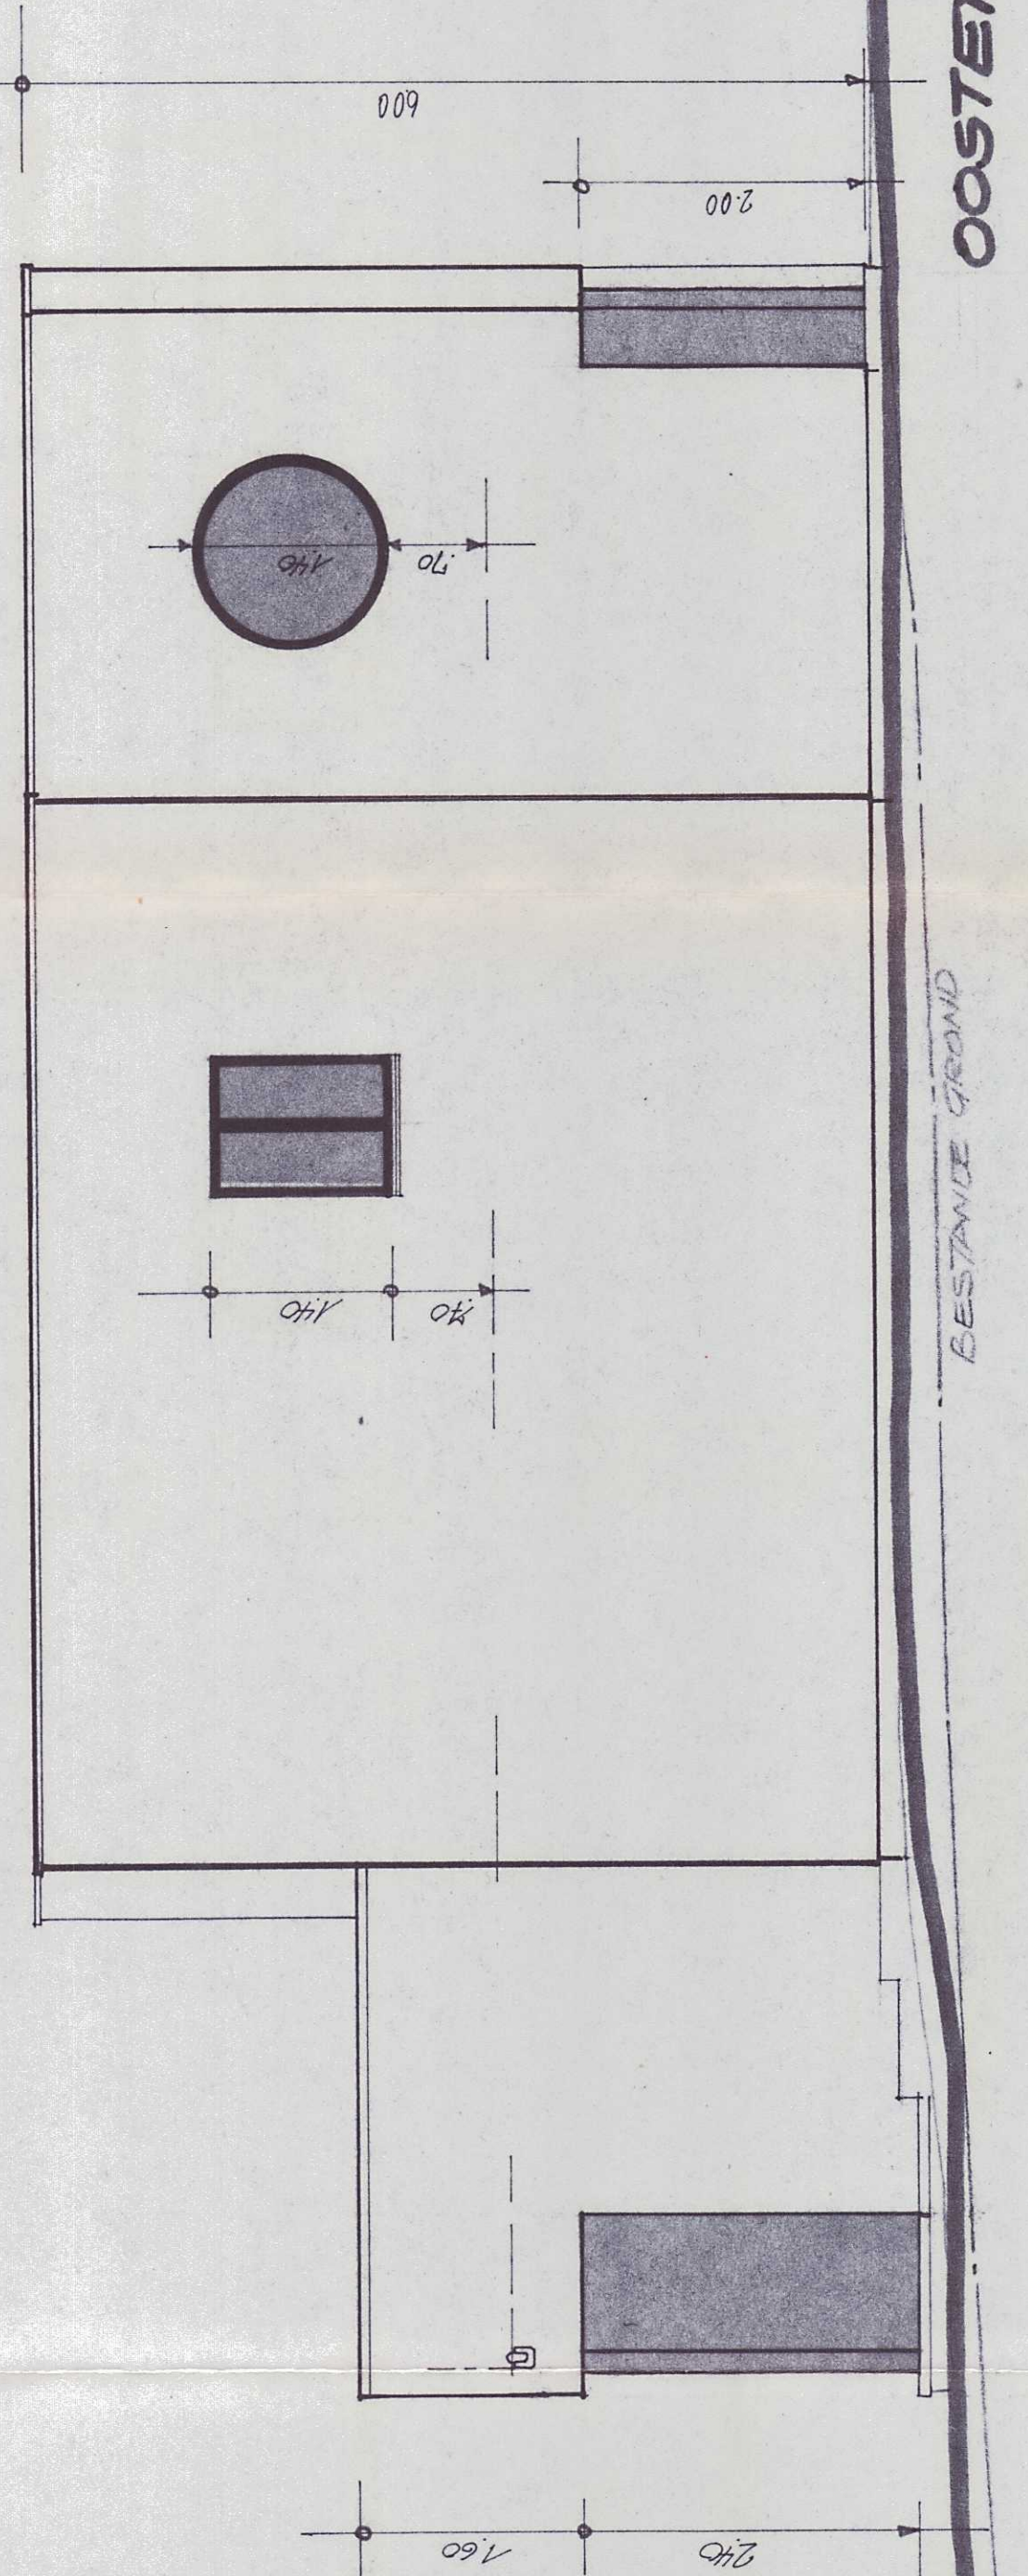

OOSTERGEVEL

Nr ...
Ged. on gevondt te worden bij de bestelling
van de bouwplannen van dit gebouw
van de Gemeente van Dilbeek
De Samenleving
Y. Berghmans
J. Velleghien

GEMEENTE
DILBEEK
PROVINCIE VAN
BRABANT
BOUWEN VAN EEN WONING
DE BERGEEN STRAAT

MOEREN
SELDITZ KUNST

SCHAAL : 2%
DATUM : 01-02-87
PLAN : DOORSNEDE A-B

VOOR REKENING VAN :
MR. M. GOUWERG MICHEL
MR. M. GOUWERG ALAIN
32 SHANSTRAT 1000 BRUSSEL

PLAN N° 8710 18