



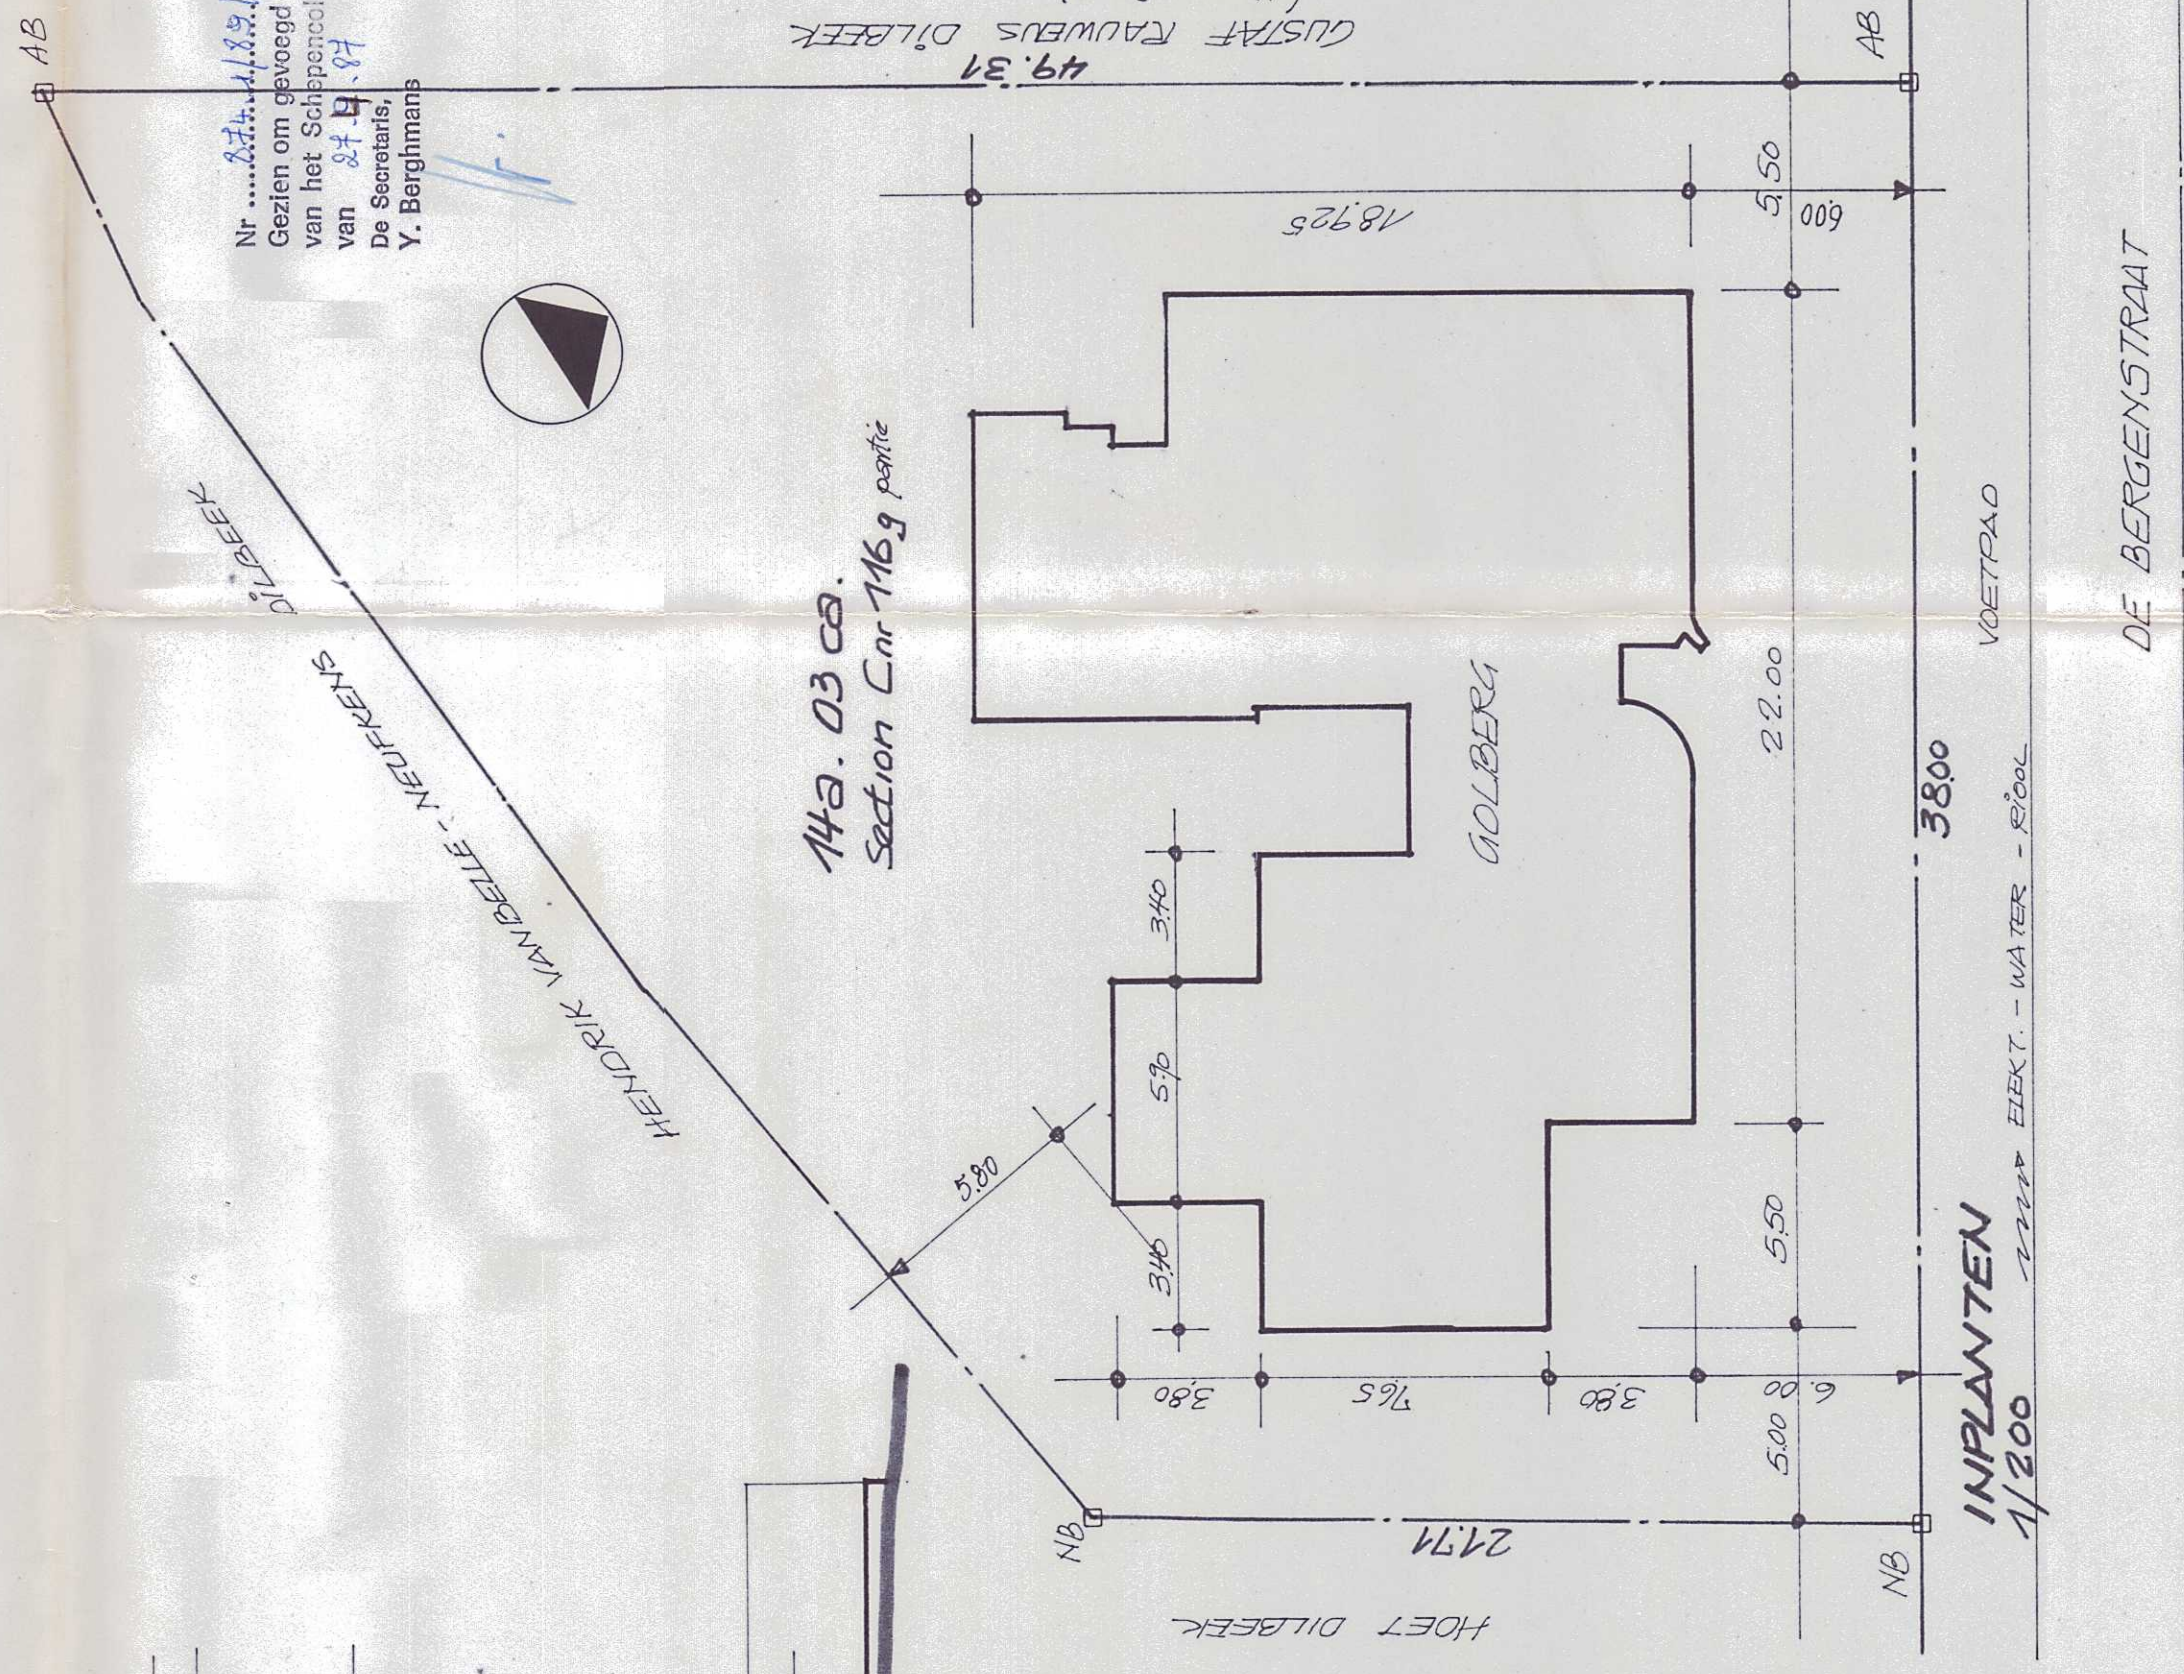

- FACCIE IN BAKSTENEN
OP WITTE BETON
- RAMEN IN DONKER
GEIJ. PVC
- BEALINGSTEEN
DONKER

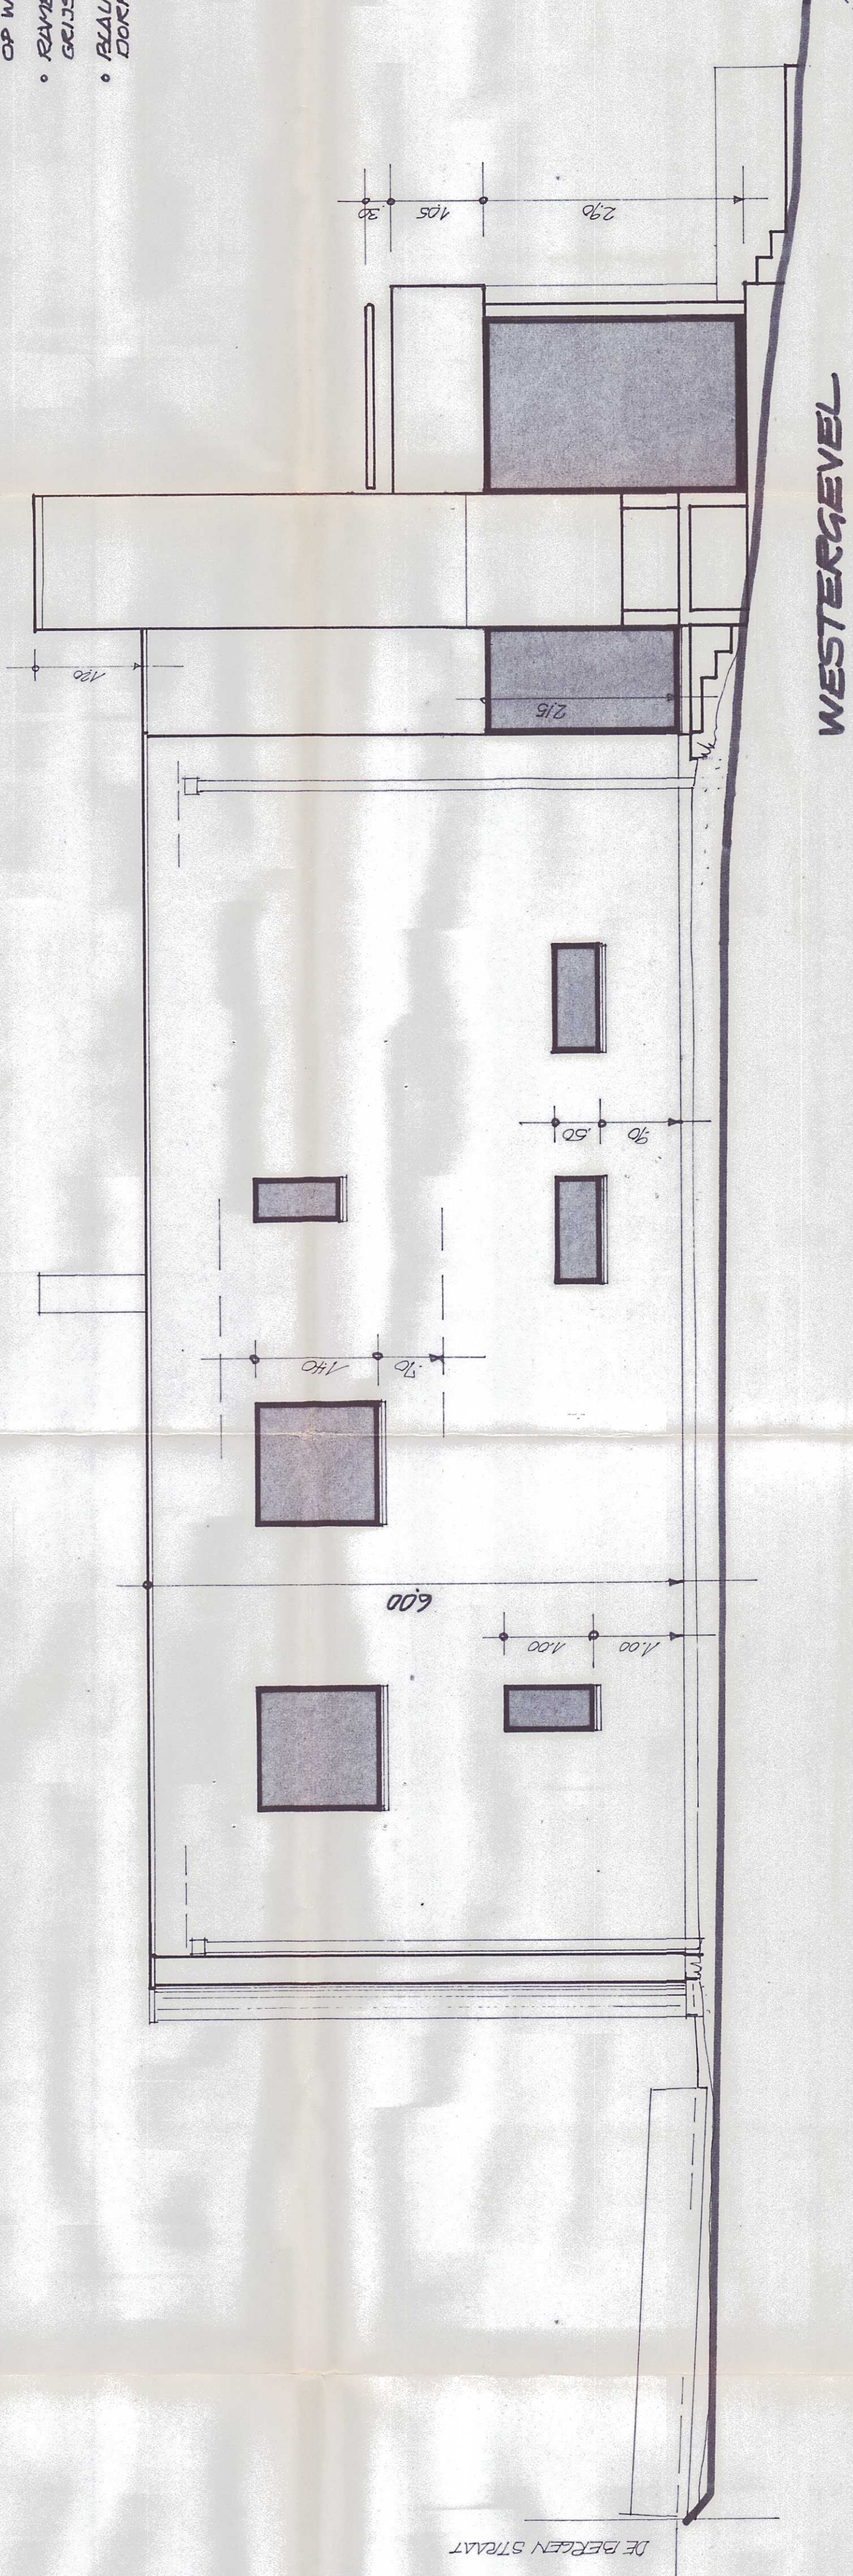

DE GEMEENTE
16 FEB 1987
DE ARCHITECT
DE VERBODEN
J. Veldhorst

GEMEENTE
DILBECK
PROVINCE VAN
BRABANT
BOUWEN VAN EEN WONING
DE BERGEENSTRAAT

MOERVO
SCHAAL : 1:50 - 1:200
CANTON : 01-02-87
PLAN : GEVELSINPLANTEN

VOOR REKENING VAN :
MR. M. GOLBERG MICHEL
MR. M. GOLBERG ALAIN
32 SIKKENSSTRAAT 1010 BRUSSEL

PLAN N° 8710 19

DE BERGEENSTRAAT