


Mevrouw Holmans, Frans Peetersstraat 43, 1933 Sterrebeek


Derscheidlaan 13, 1933 Sterrebeek

APPARTEMENT 3


Tuin

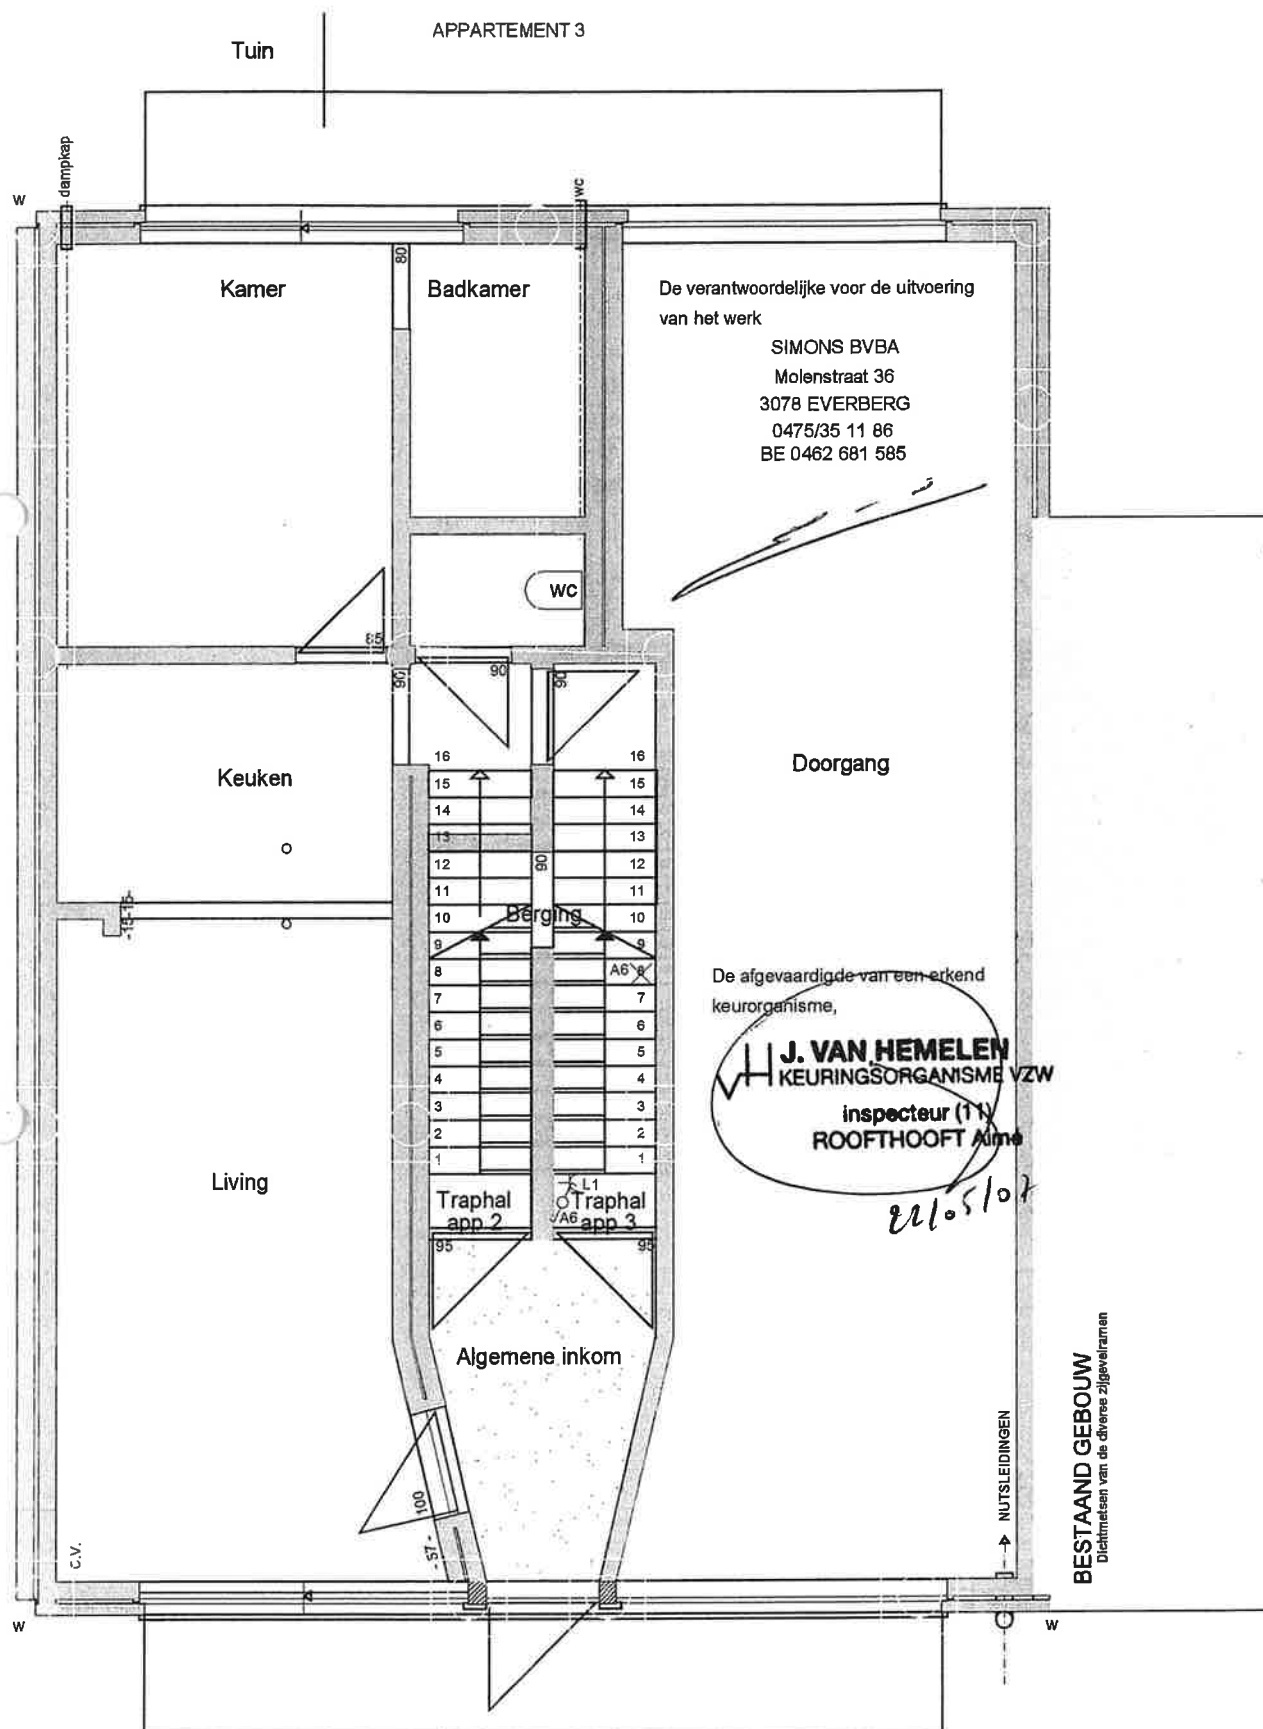


NIVEAU 1

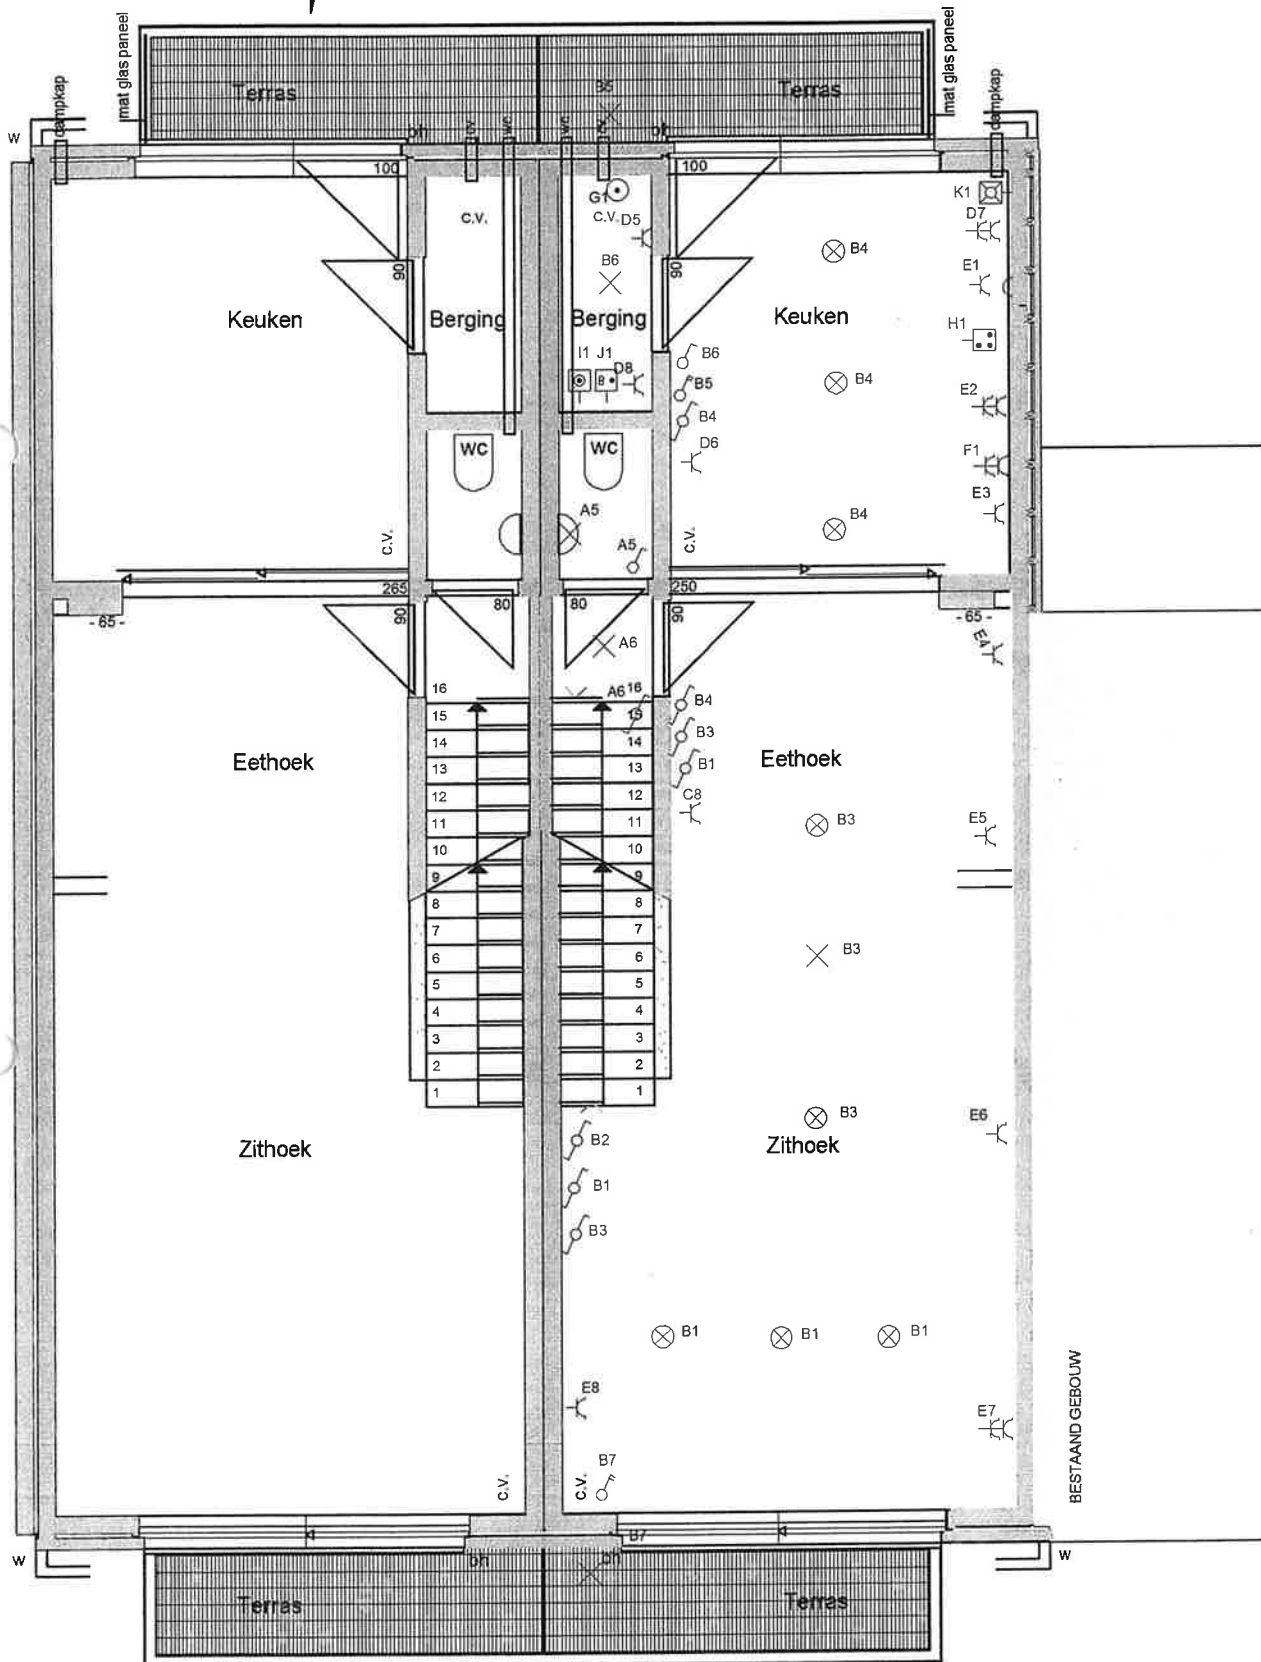

NIVEAU 2

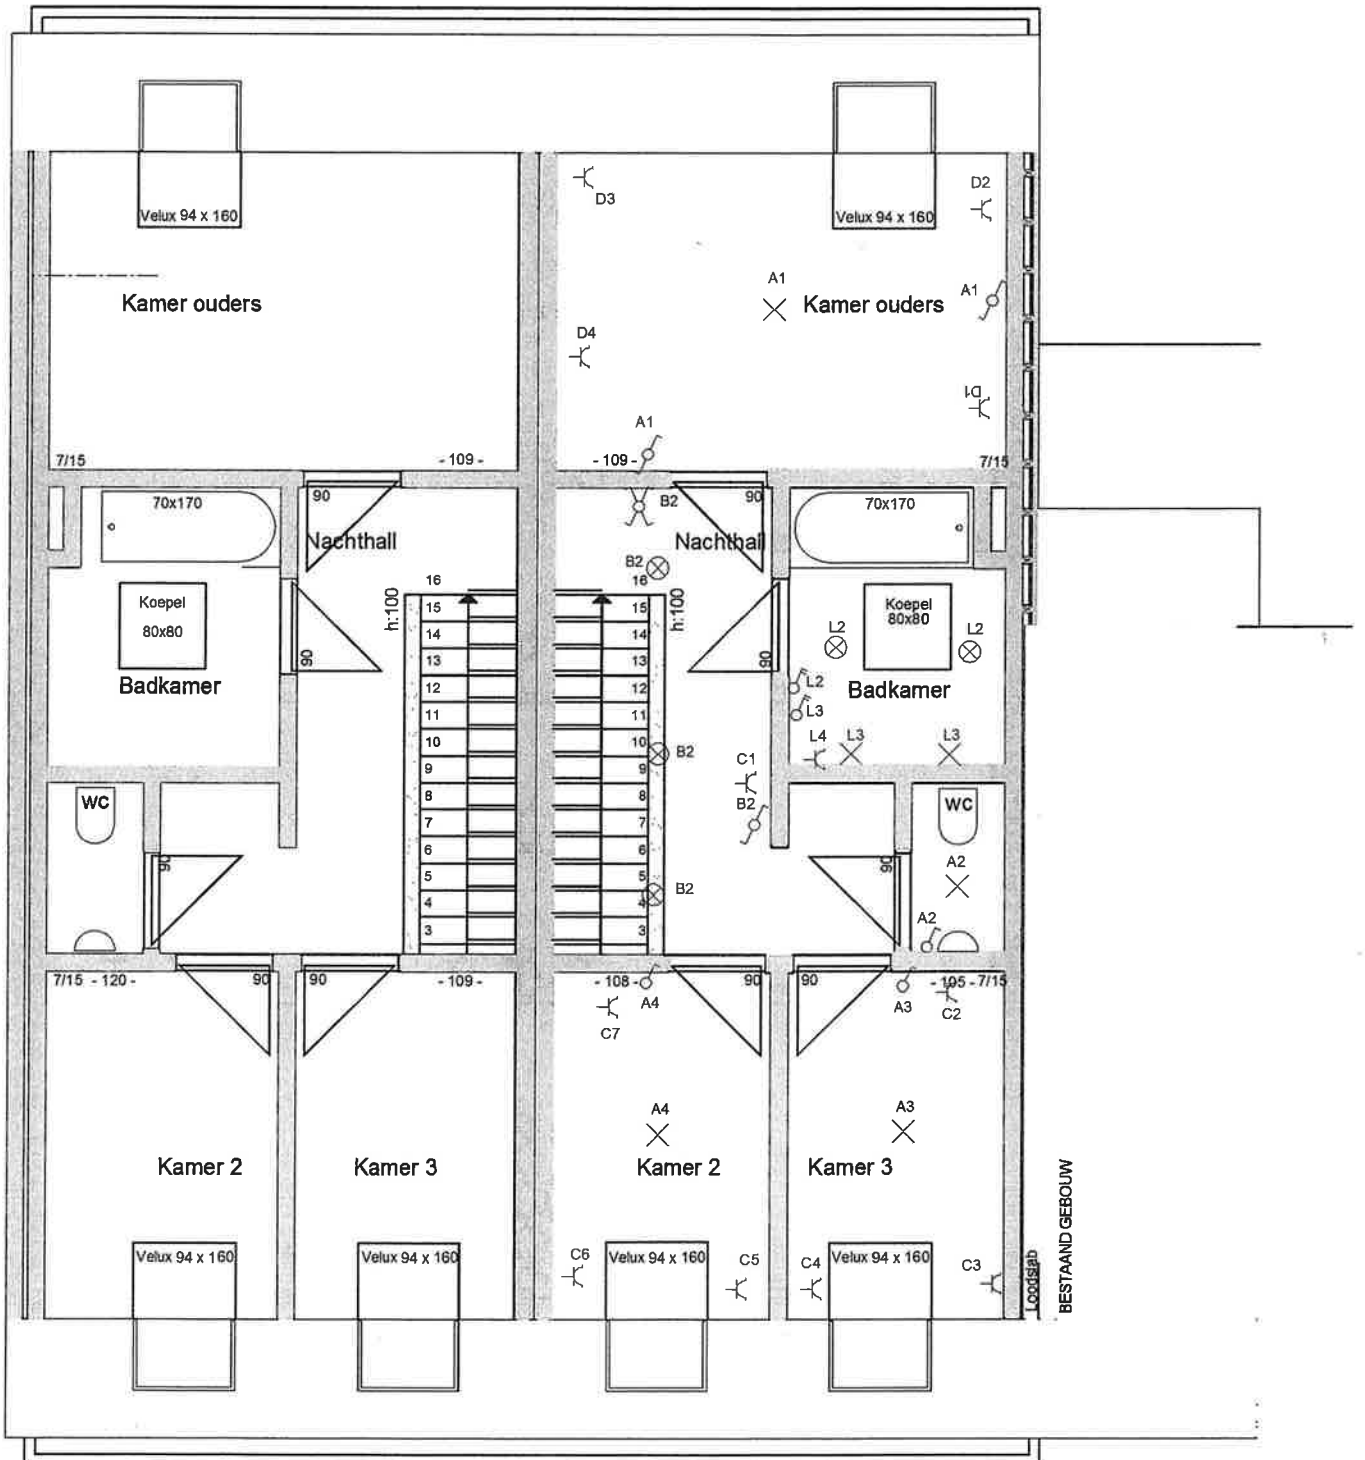

APPARTEMENT 3

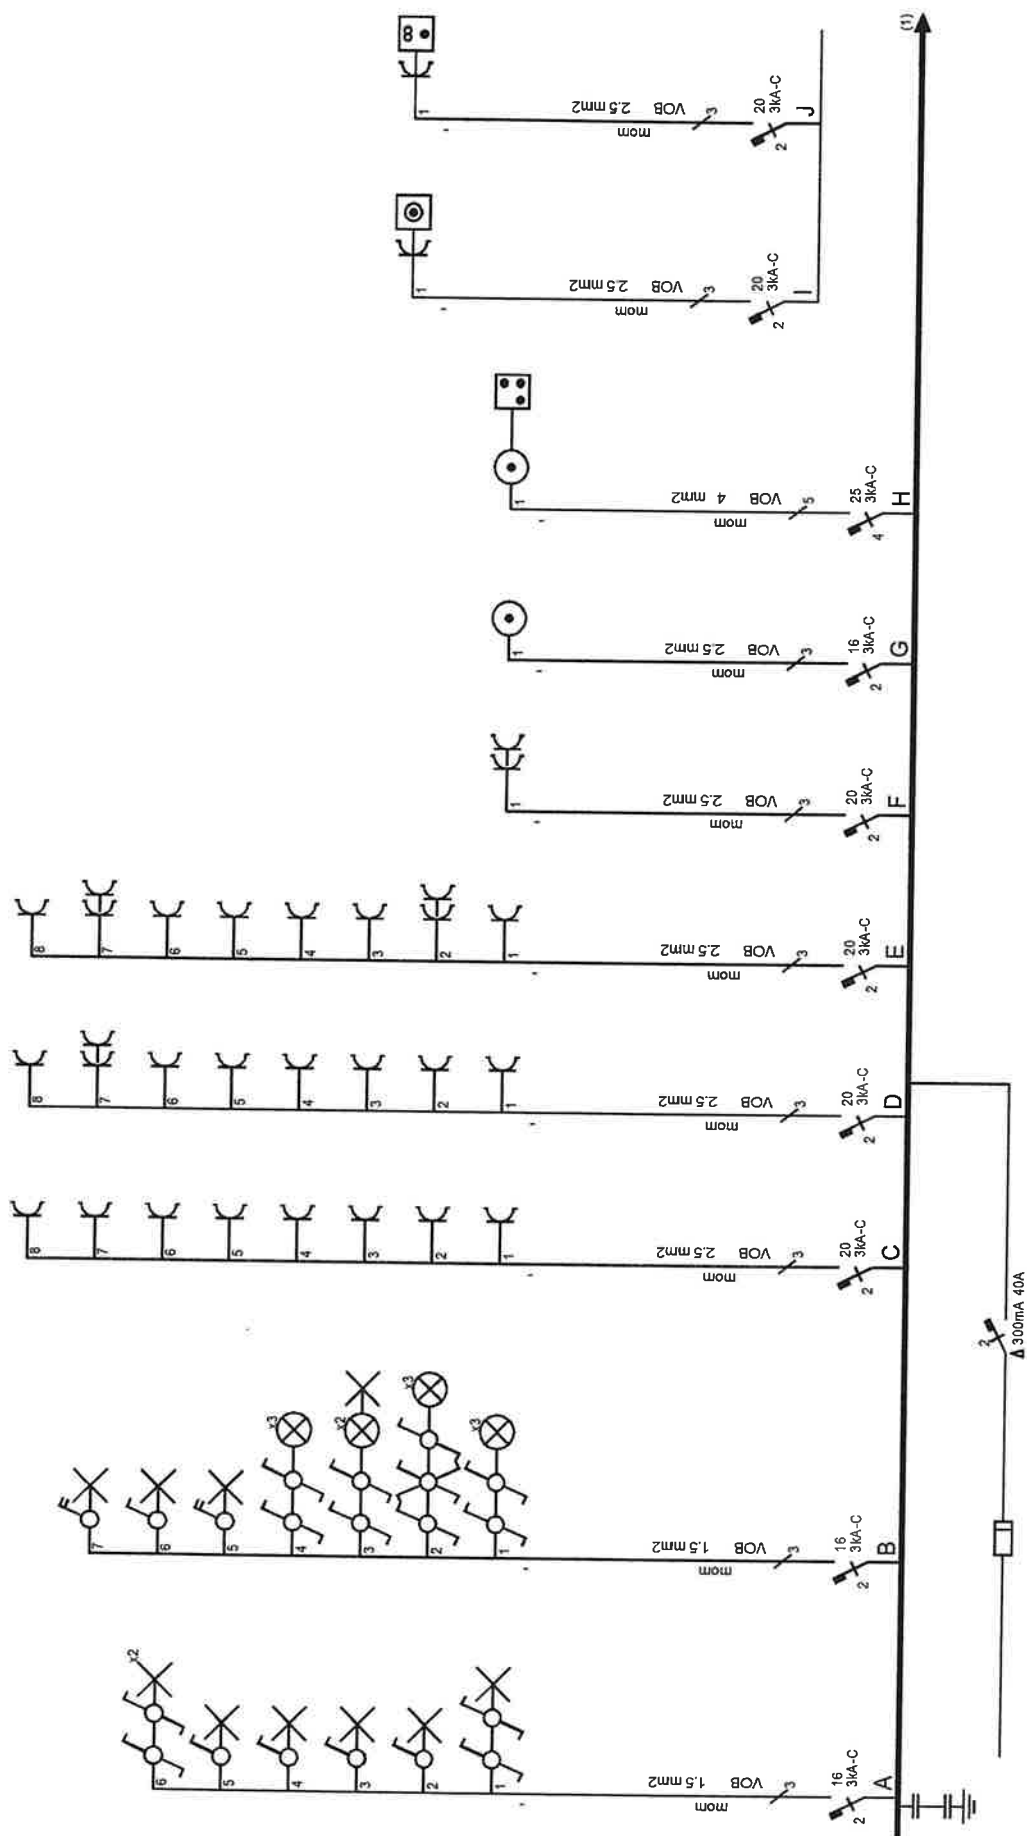


Afgev. erkend-organisme

J. VAN HEMELE
KEURINGSORGANISME VZW
inspecteur (11)
ROOFTHOOF/Alm16

Mevrouw Holemans
Derscheidlaan 13
1933 Sterrebeek

Verantw. uitvoering

ALLE ELEKTRICITEITSWERKEN
SIMONS B.V.B.A.
MOLENSTRAAT 36 - 3078 EVERBERG
TEL. : 02/757 26 20
FAX. : 02/757 24 13
B.T.W. : BE 462.681.585

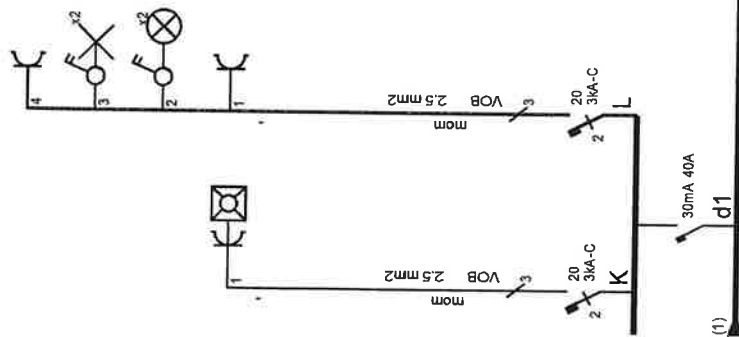

Afgev. erkend organisme

J. VAN HEMELLEN
KEURINGSORGANISME VZW
inspecteur (11)
ROOFTHOFT Aimé

Mevrouw Holemans
Derscheidlaan 13
1933 Sterrebeek

Verantw. uitvoering

ALLE ELEKTRICITEITSWERKEN
SIMONS B.V.B.A.
MOLENSTRAAT 36 - 3078 EVERBERG
TEL. : 02/757 26 20
FAX. : 02/757 24 13
B.T.W. : BE 462.681.585