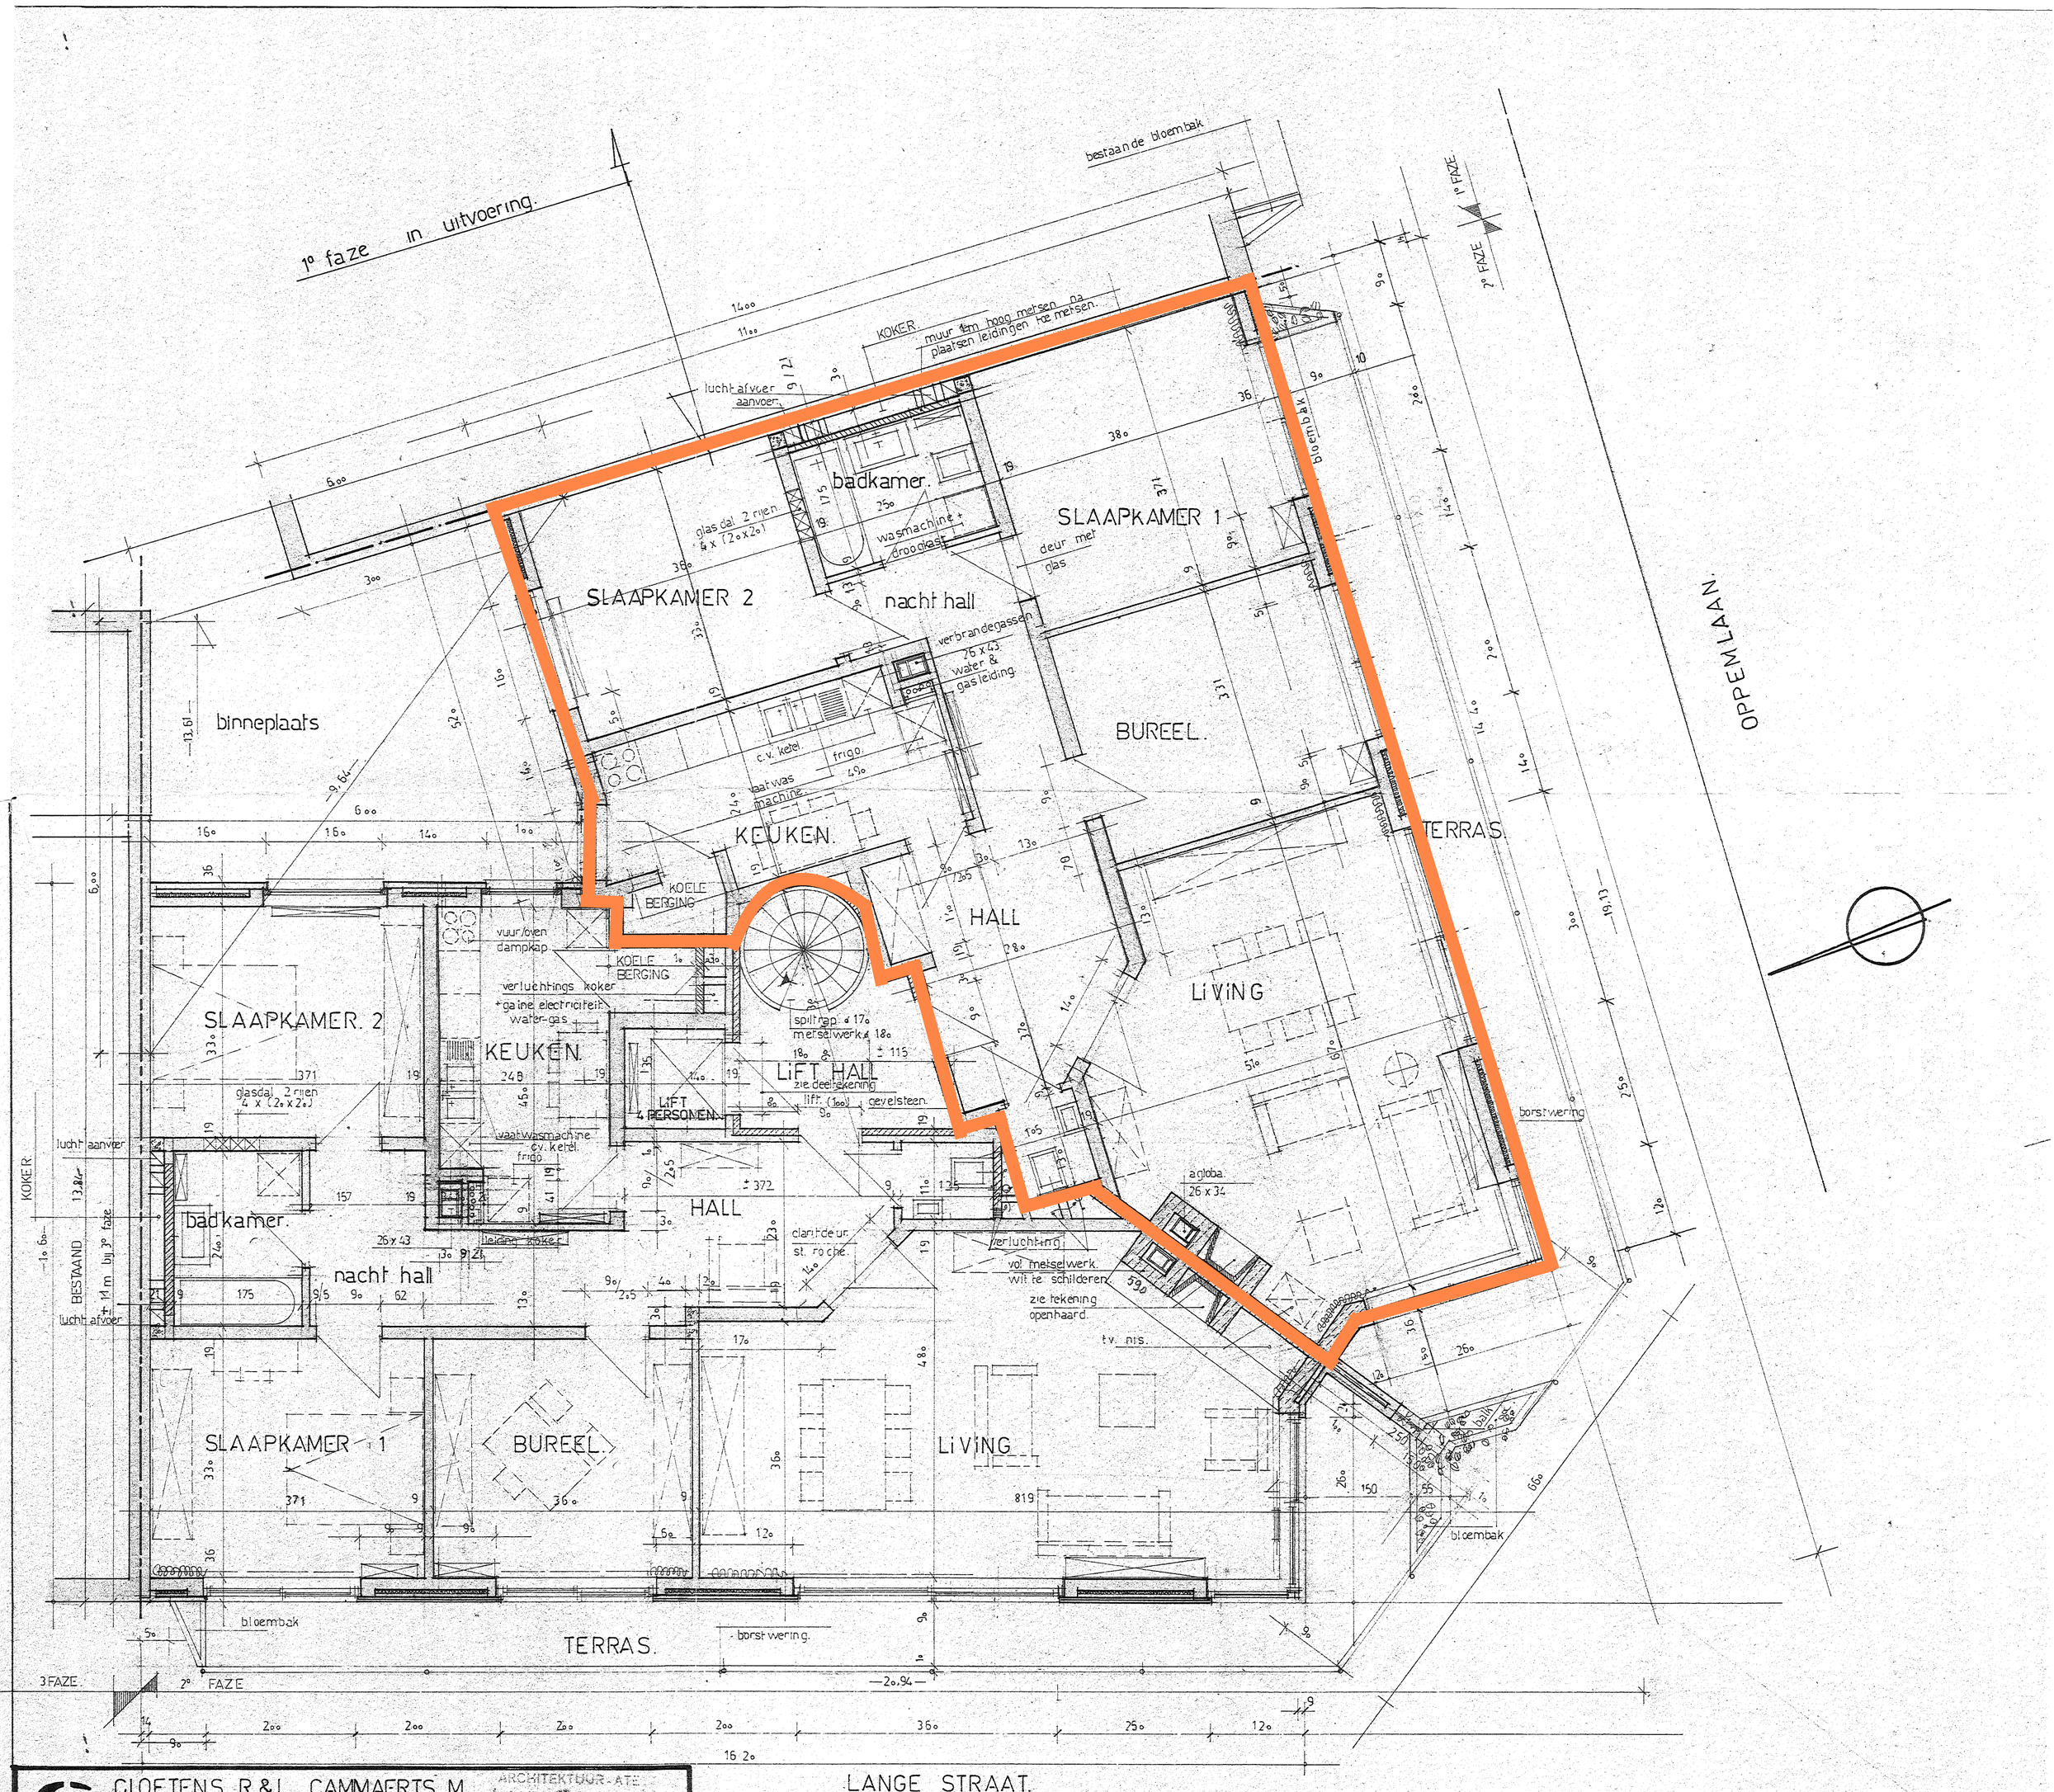

CLOETENS R.&L CAMMAERTS M.

2°faze 1° 2° 3° VERDIEPING 1/50

ARCHITEKTUUR-ATE
LUC CLOETENS
Verkensmarkt 7
1650 MERCHTEM
T. (052) 373.37