

WIJMENHOF BEVEREN

lot 2 - voorgevel

30/03/2022


LOT 2



WIJMENHOF
BEVEREN

lot 2 - grondplan


30/03/2022

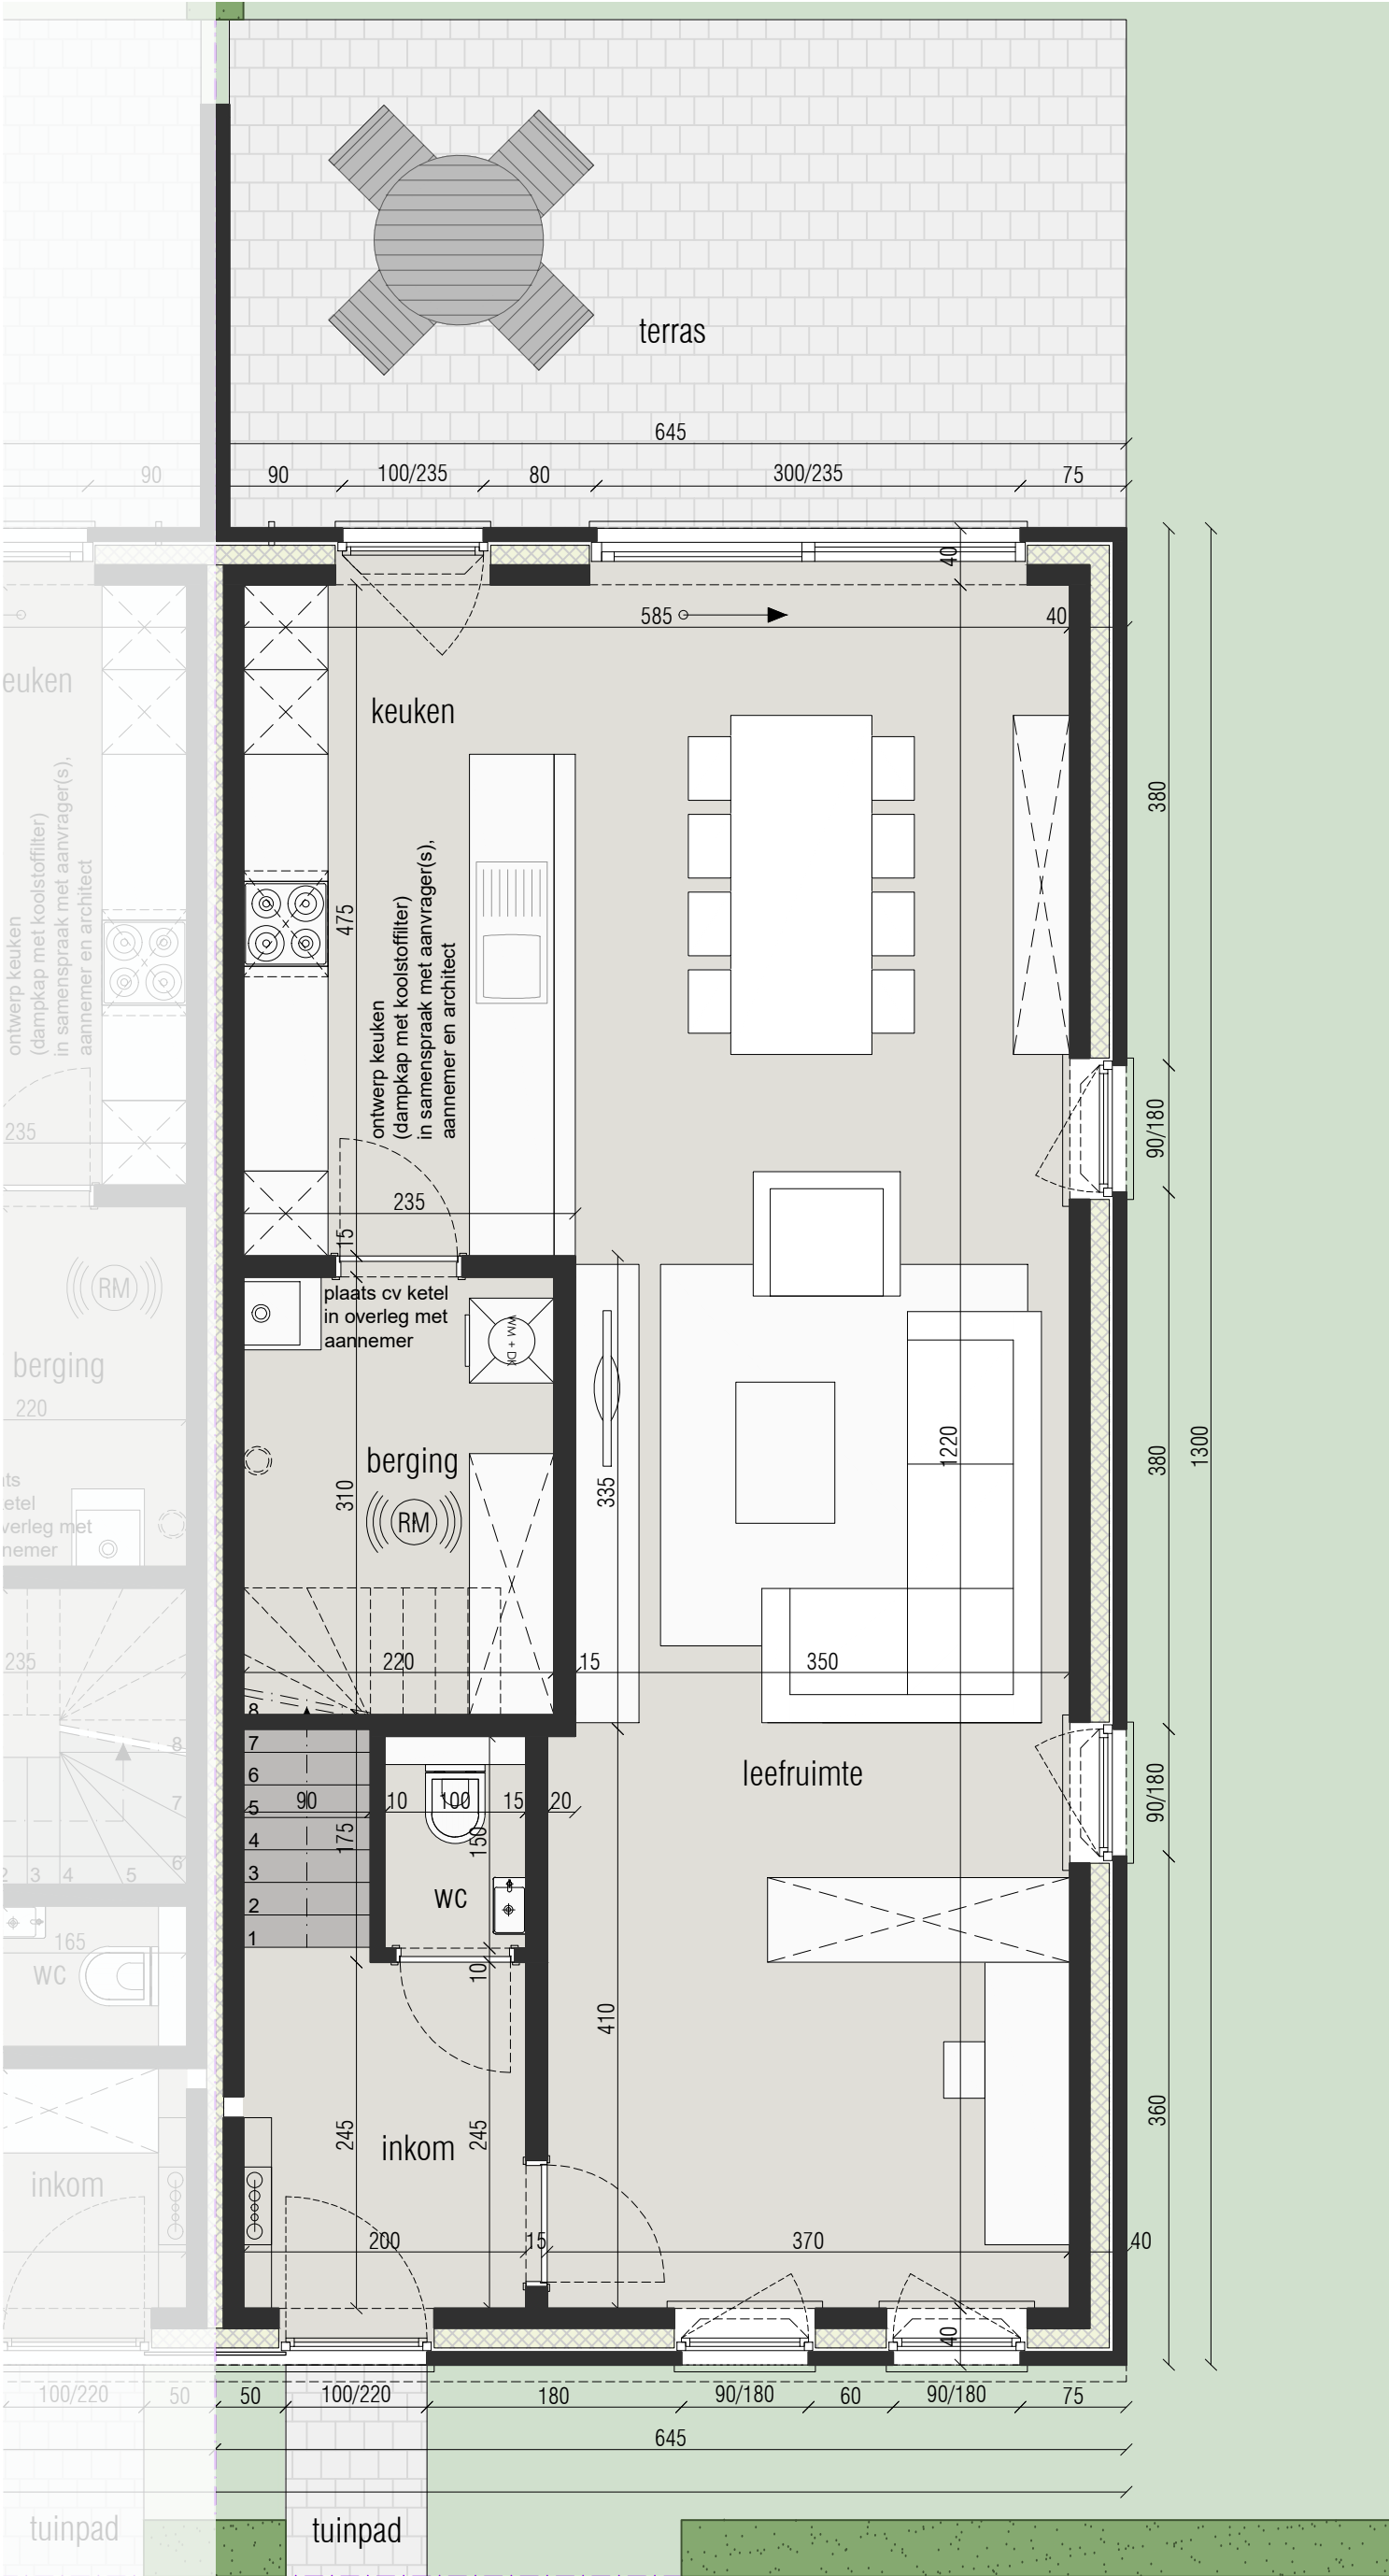

WIJMHOF
BEVEREN

lot 2 - verdieplingsplan


30/03/2022

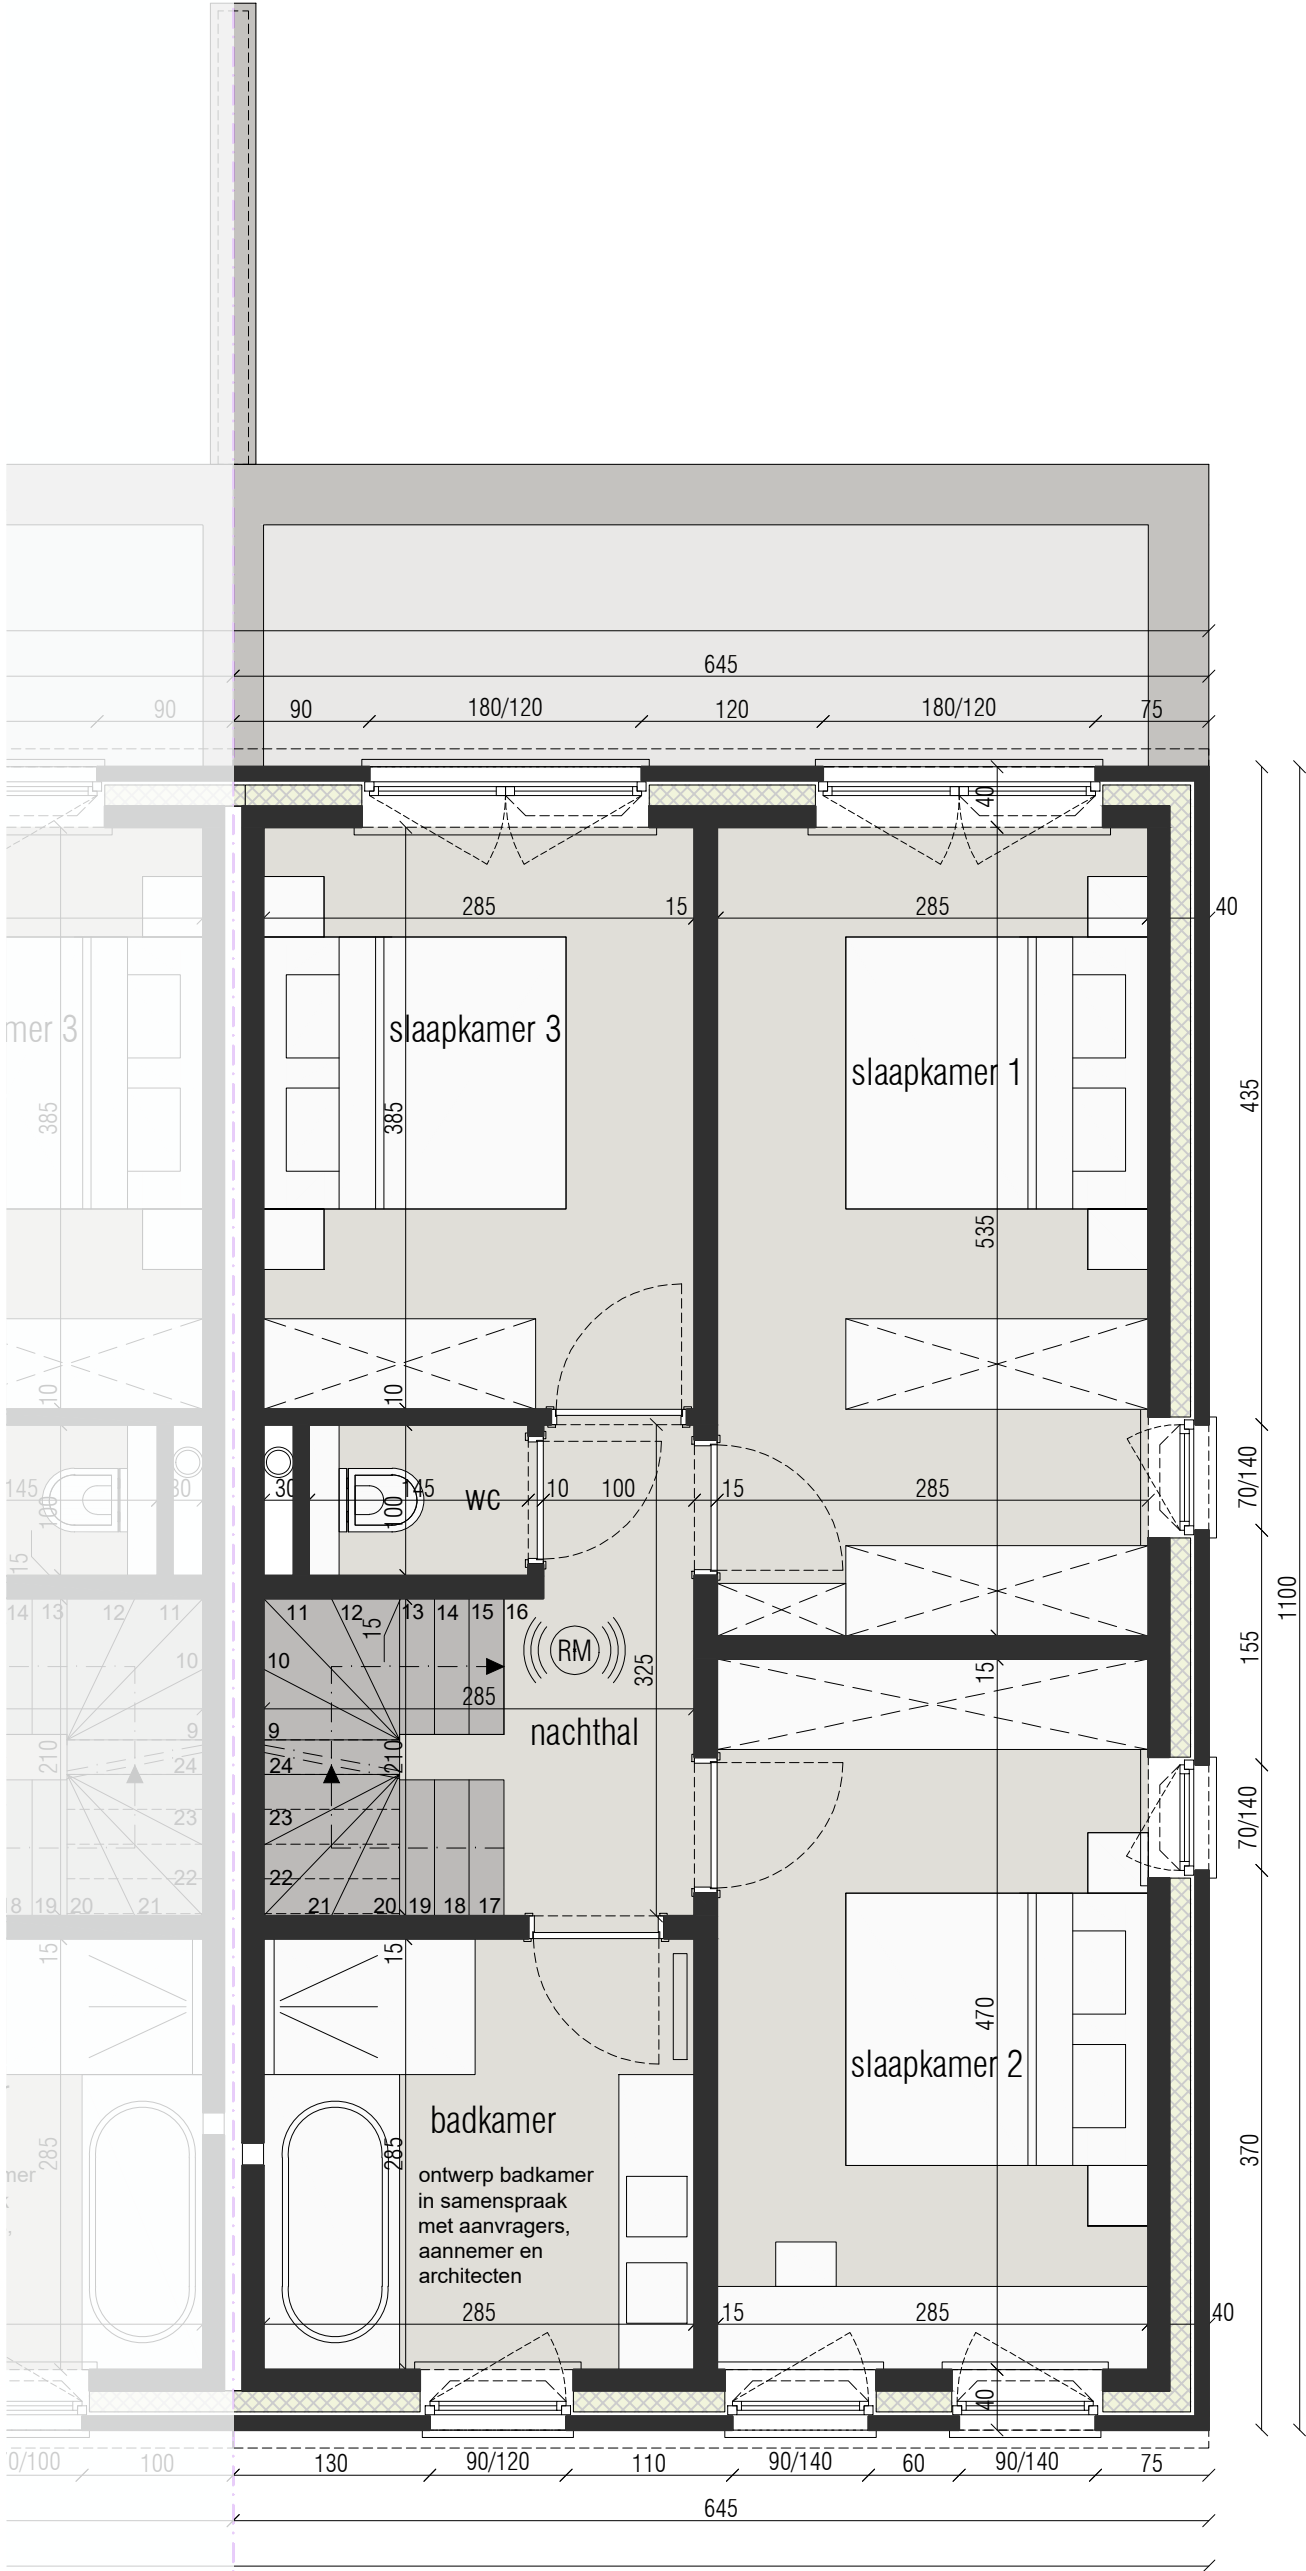

WIJMHOF BEVEREN

lot 2 - zolderplan


30/03/2022

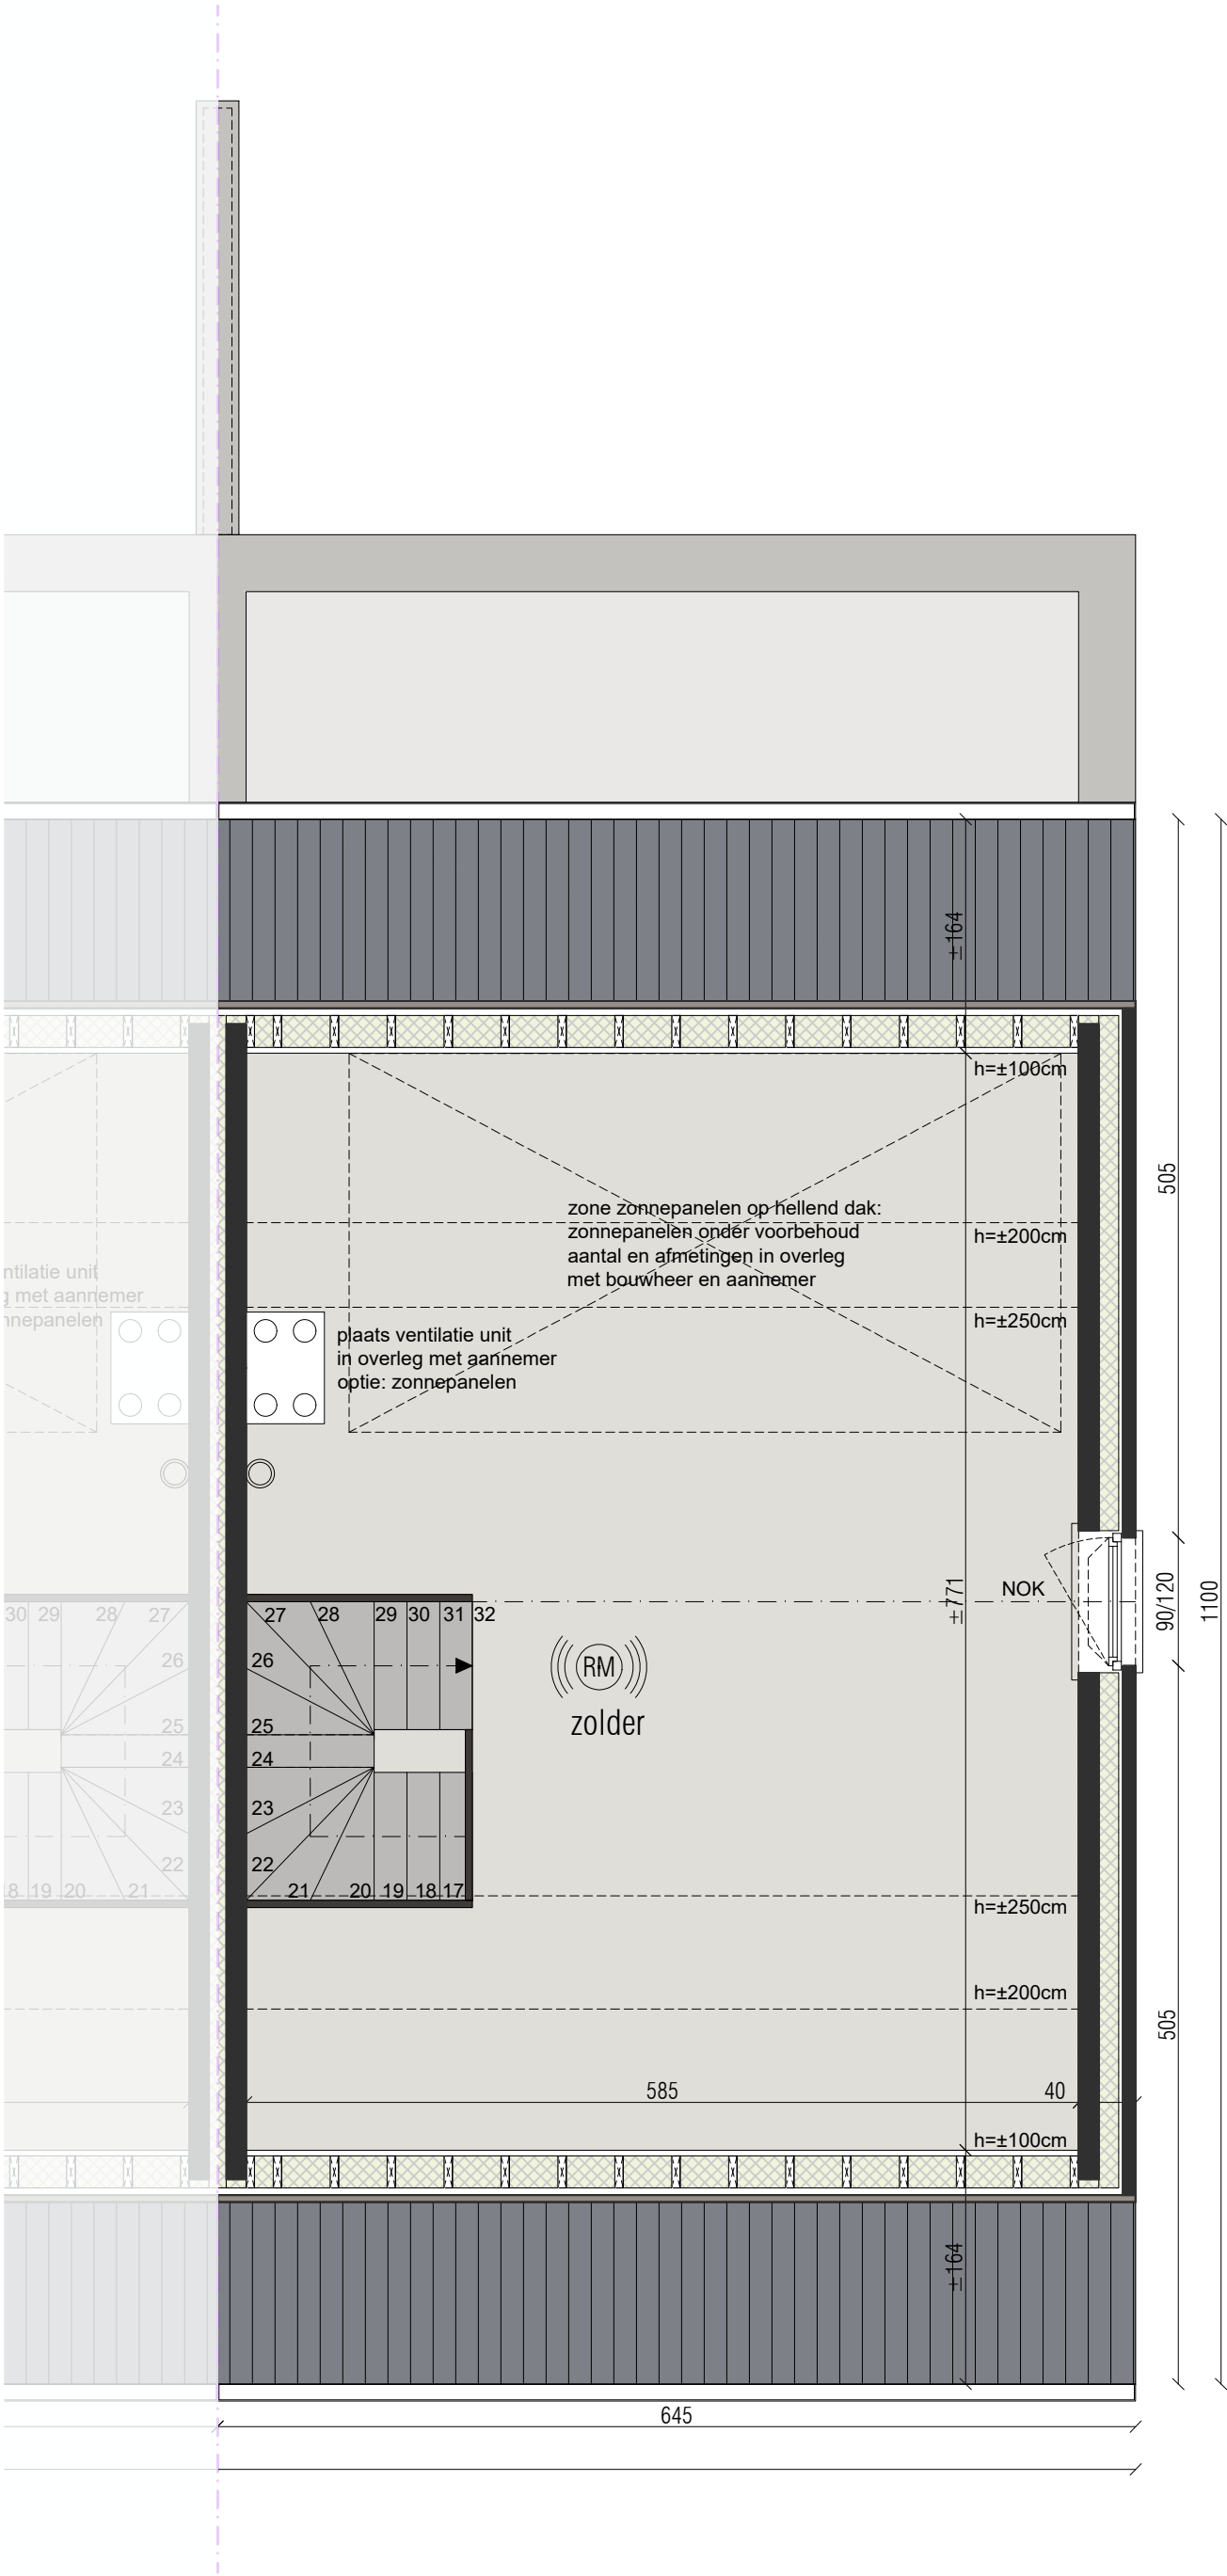

WIJMENHOF BEVEREN

lot 2 - doorsnede


30/03/2022

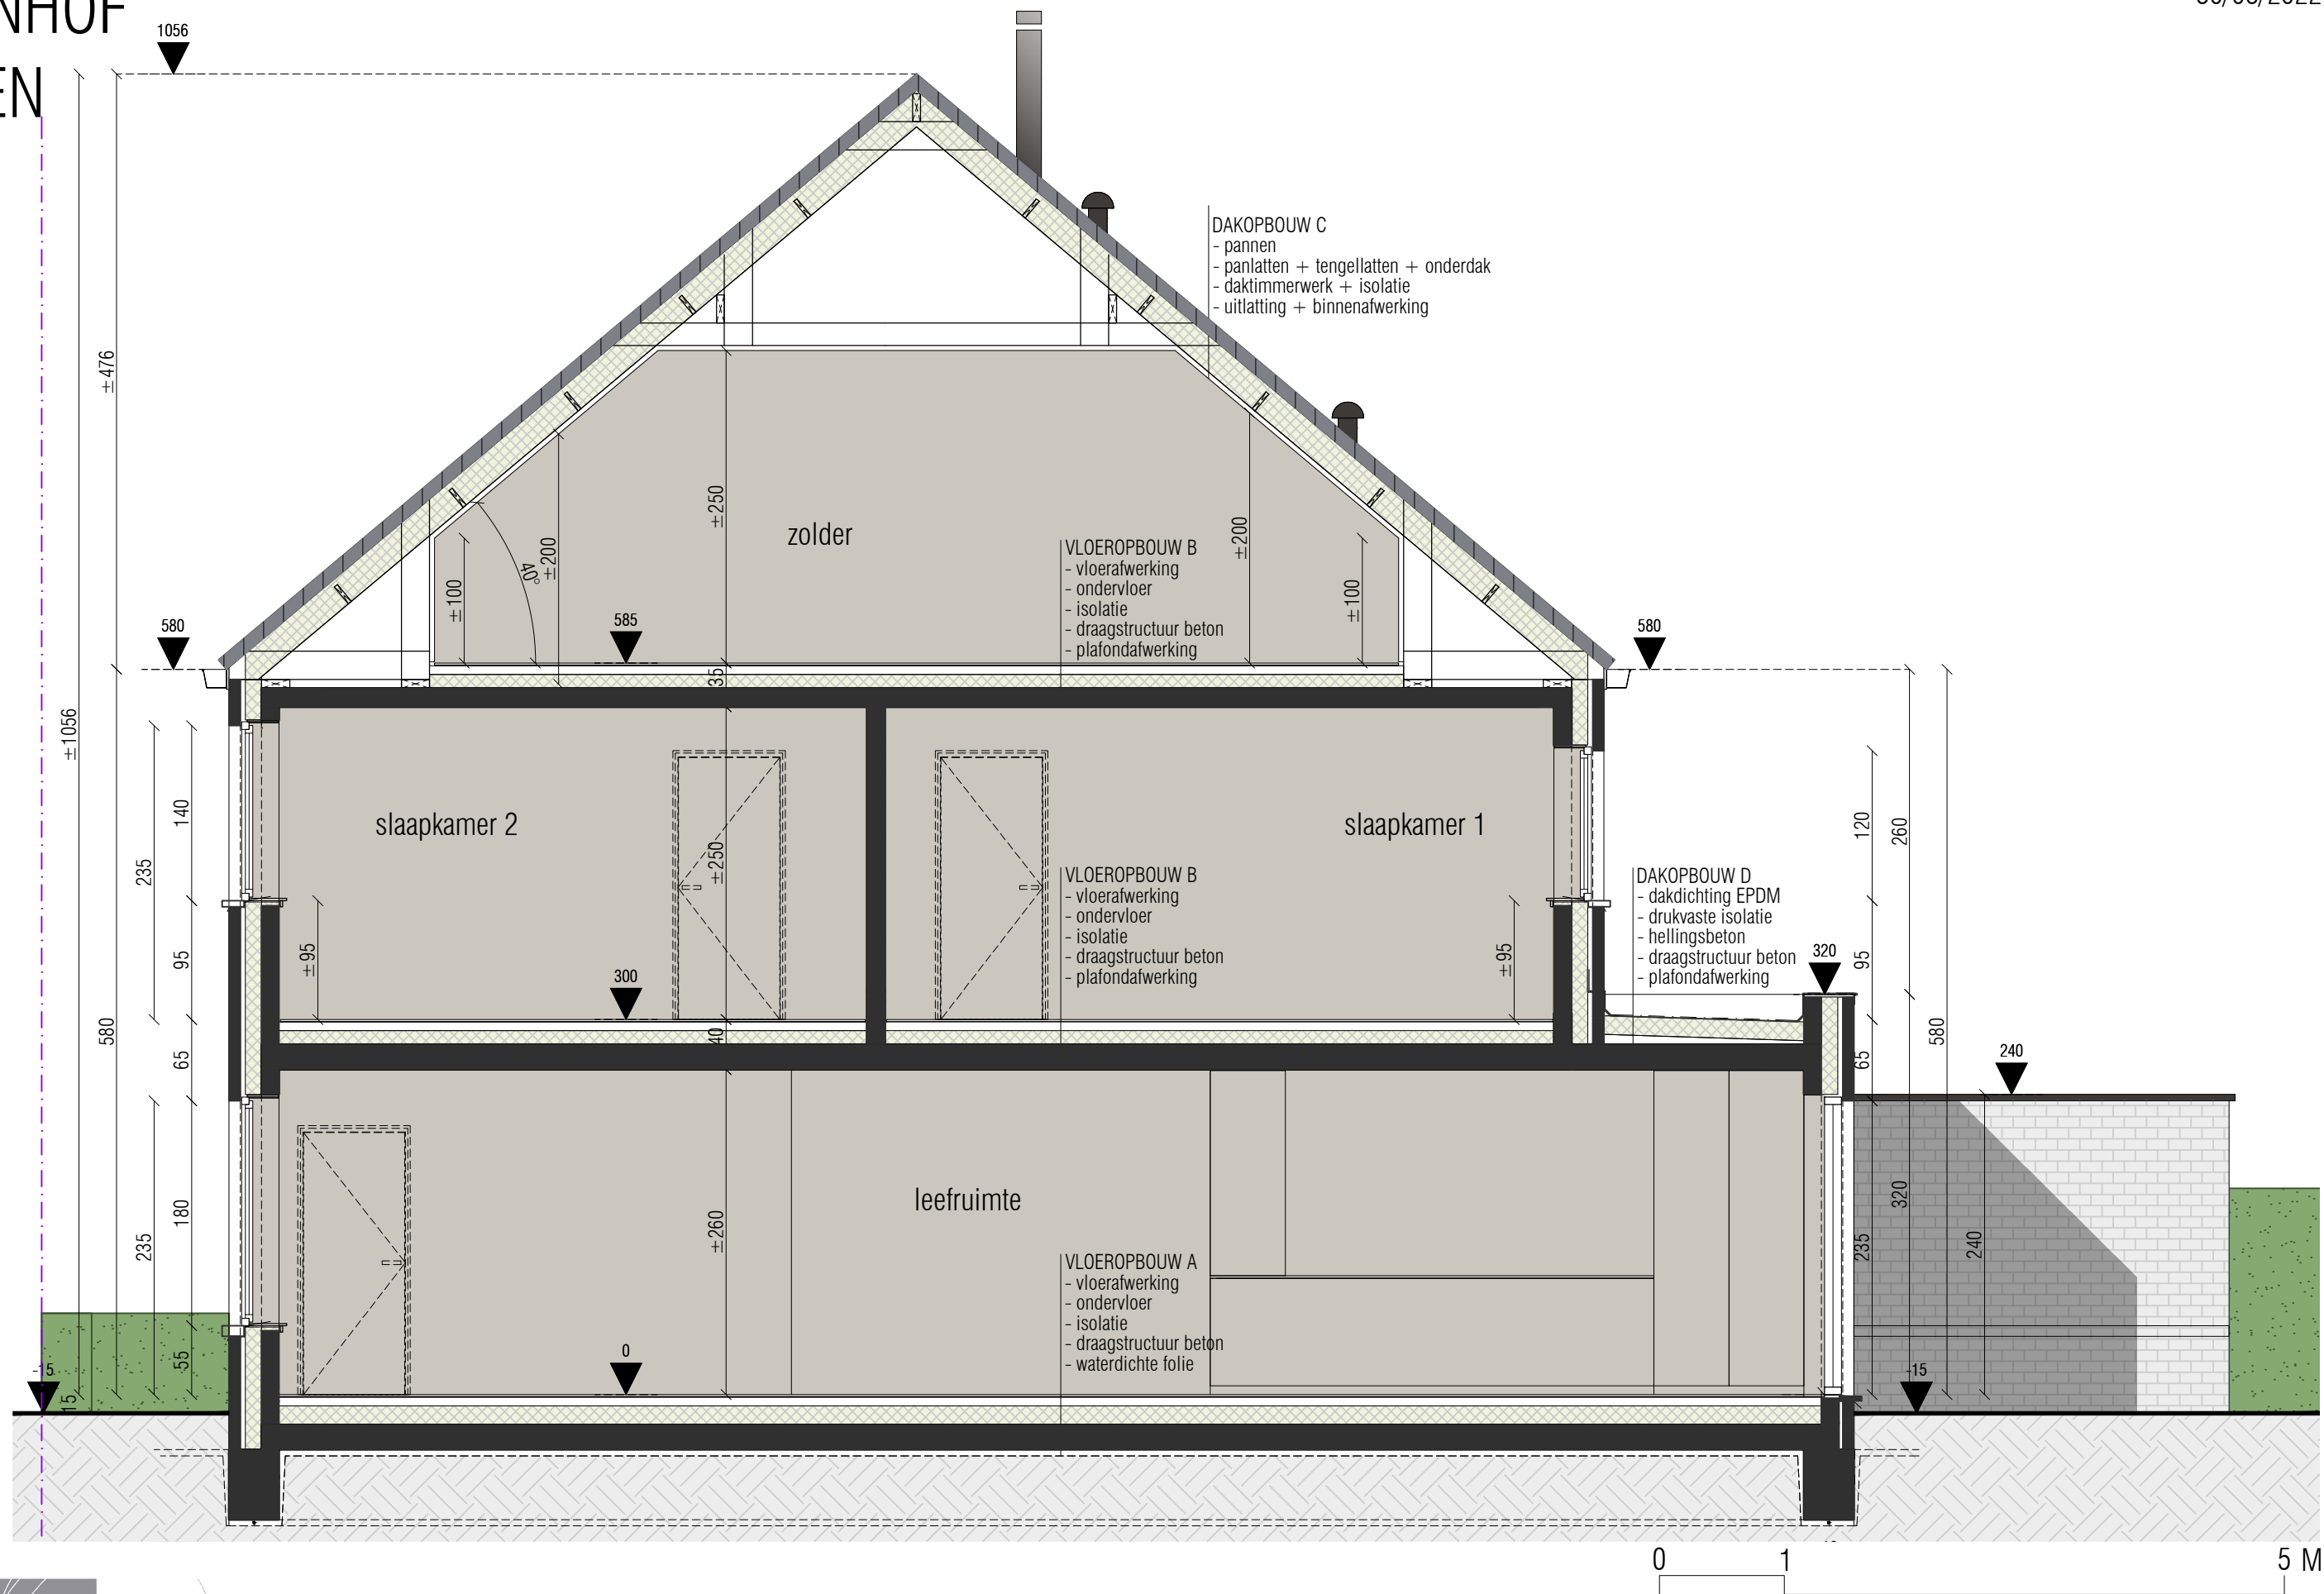

WIJMENHOF BEVEREN

lot 2 - zijgevel rechts

30/03/2022

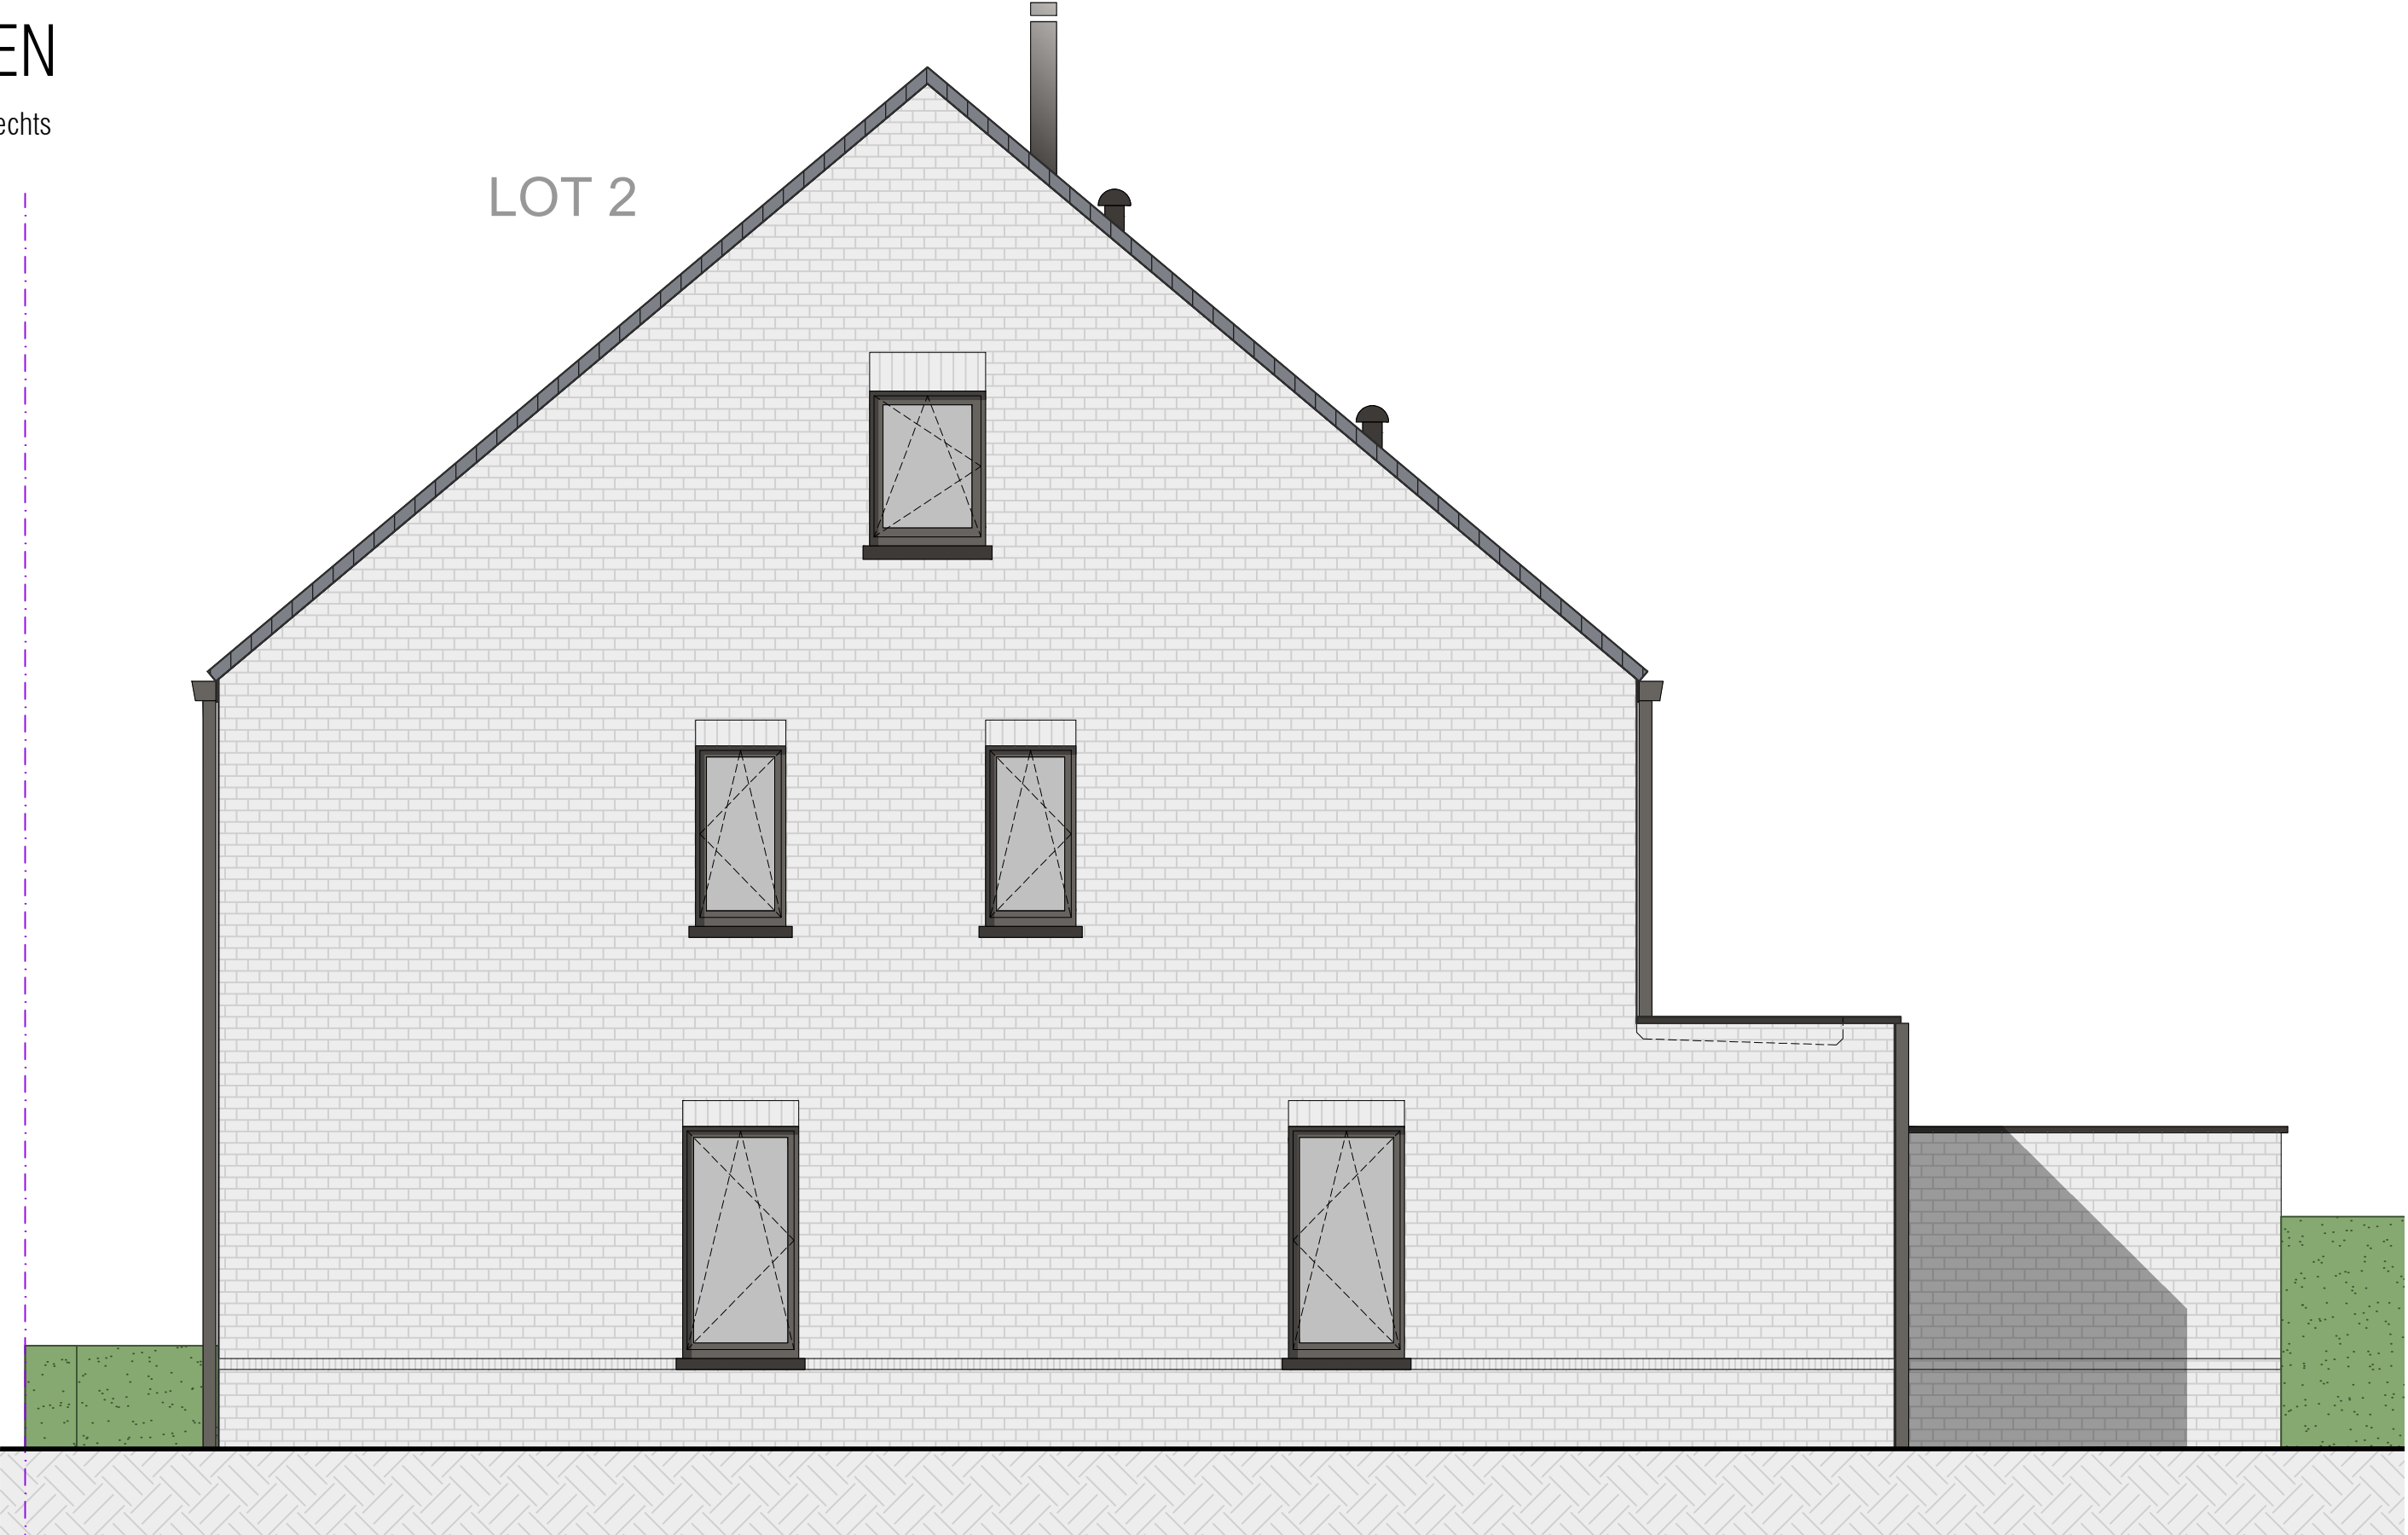

Alle afmetingen zijn informatief.
Constructieve wijzigingen van de plannen onder voorbehoud van studie IR en studie IR technieken.
Het voorgestelde meubilair is louter illustratief en niet bindend. De plannen mogen niet gekopieerd/hergebruikt worden.

WIJMENHOF BEVEREN

lot 2 - achtergevel

30/03/2022



PERCEELSGRENS

LOT 2


01.40
sanitair



HWA

Regenwaterput 5000L,
horizontaal dakoppervlakte: 83,85m²
- 2x wachtbuis Ø110 naar zone waterlieters
- Mangat + gietijzeren deksel met geur afsluiter
- Hergebruik: pomp voorzien in de put
toiletten, wasmachine en buitenkraan

Perceel < 250m² = geen infiltratie noodzakelijk
volgens de verordening

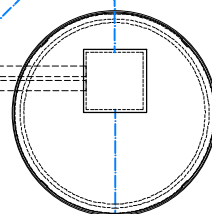

gootsteen
+ vaatwas

volle grond
algemene funderingsplaat


wasmachine
+ condensafvoer
droogkast

afvoer wc +1
+ ontluchting

wc

wc lavabo

afvoer badk. +1
+ ontluchting

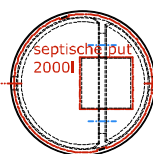

sifonput
met geurafsluiter

controleput
+ terugslagklep

controleput
+ terugslagklep

aansluiting aan de
openbare riolering

PERCEELSGRENS

VOORBOUWLIJN

HWA


ROOILIJN

doorvoer met afsluiting via
separatiewaarschuwingsklep
Alle doorvoeren volgens de
normatieve afspraken
Huiswetgeving

WIJMHOF
BEVEREN

lot 2 - inplantingsplan +

30/03/2022

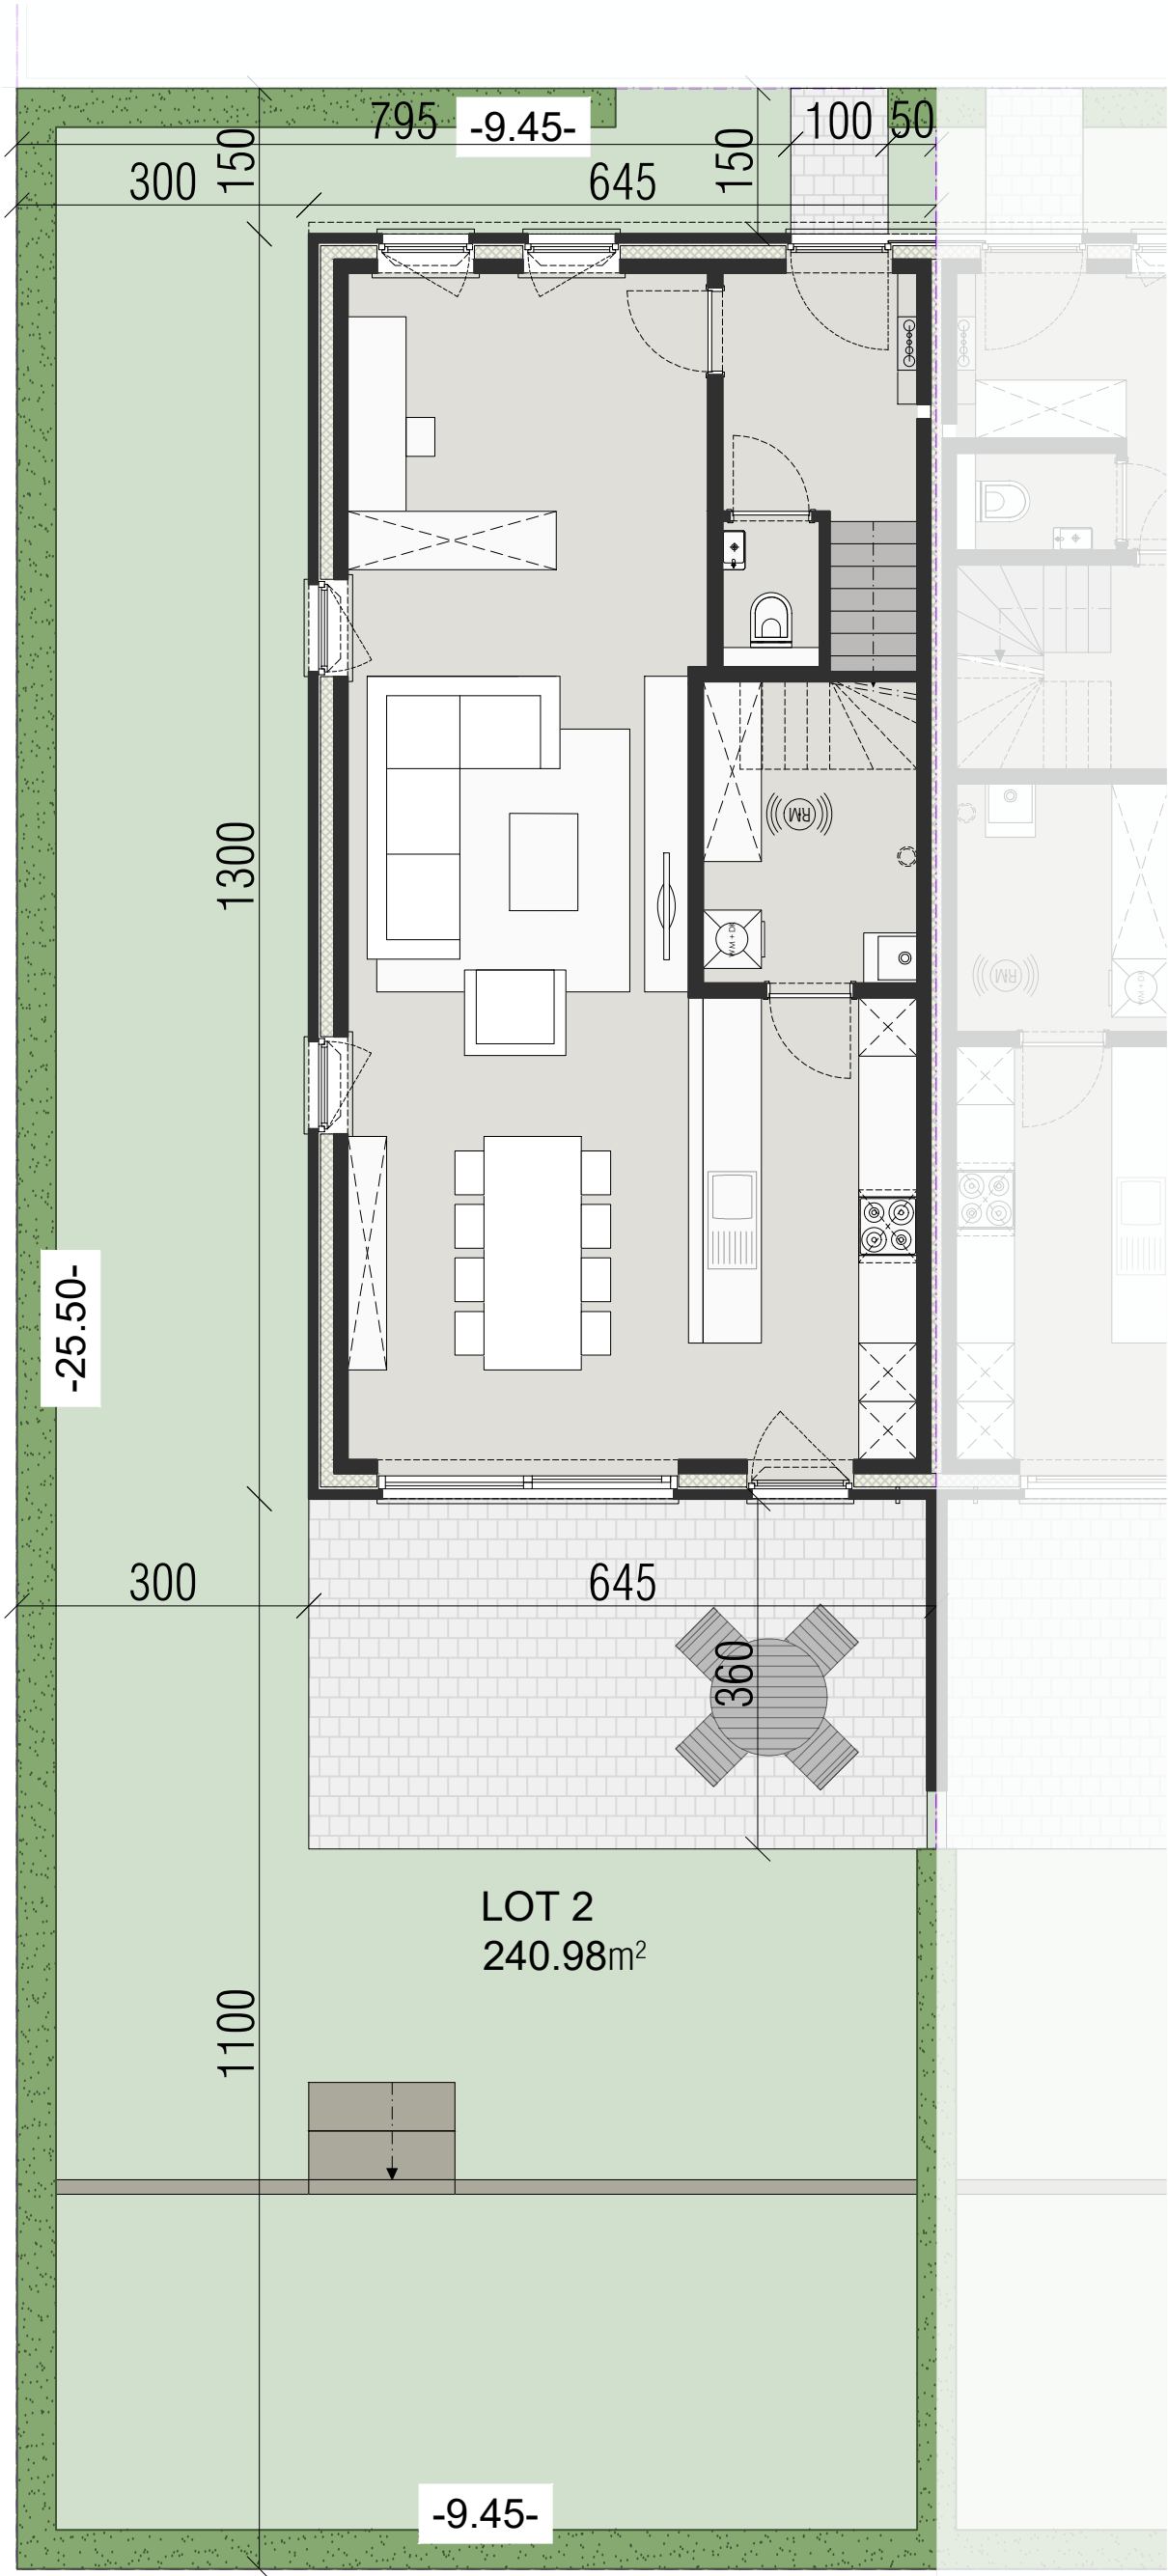

0 1 5M


Alle afmetingen zijn informatief.
Constructieve wijzigingen van de plannen onder voorbehoud van studie IR en studie IR technieken.
Het voorgestelde meubilair is louter illustratief en niet bindend. De plannen mogen niet gekopieerd/hergebruikt worden.

WIJMENHOF BEVEREN

lot 2 - inplantingsplan

30/03/2022



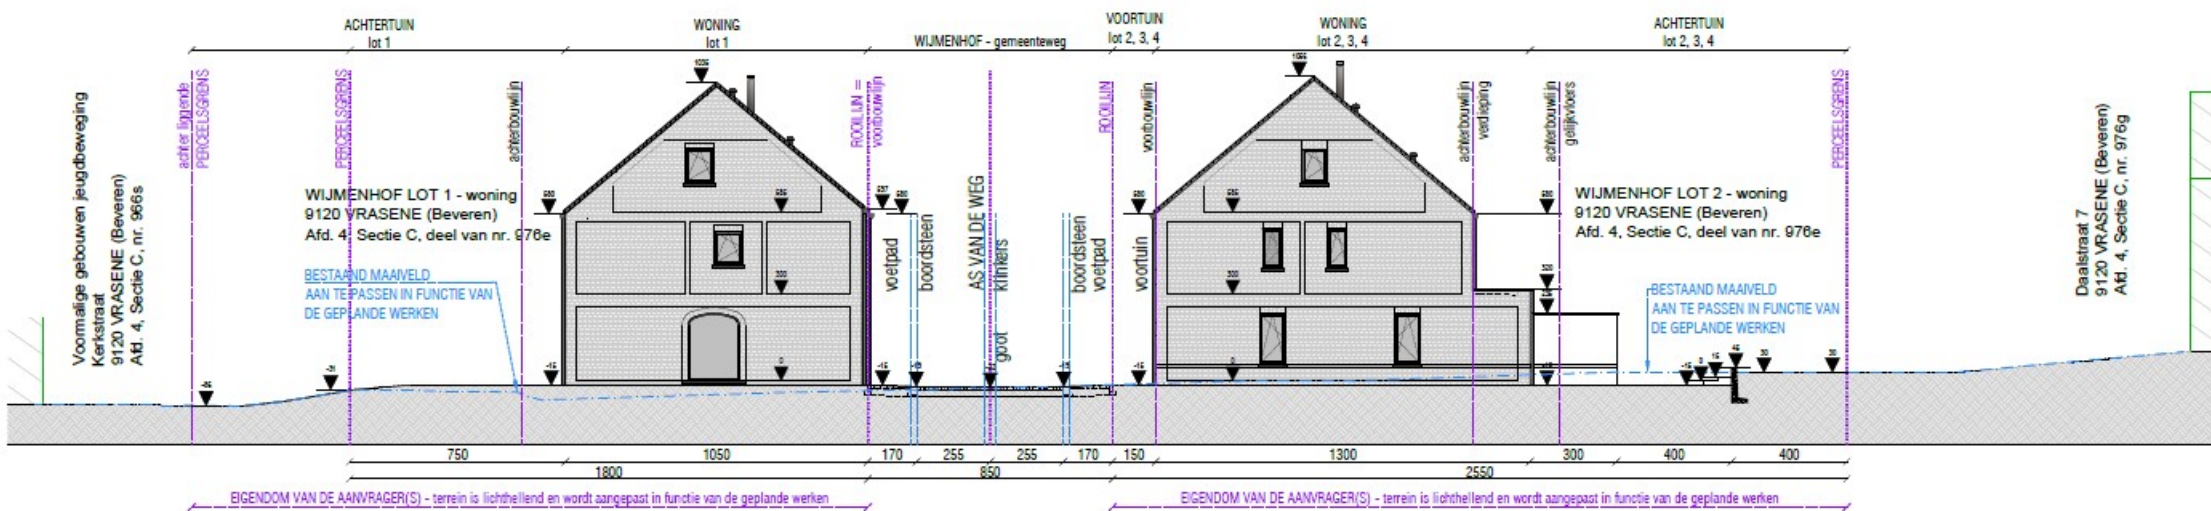

0 1

5 M

TERREINPROFIEL NIEUWE TOESTAND - SCHAAL 1/200