

WIJMHOF BEVEREN

lot 4 - voorgevel


30/03/2022



WIJMENHOF
BEVEREN

lot 4 - grondplan


30/03/2022

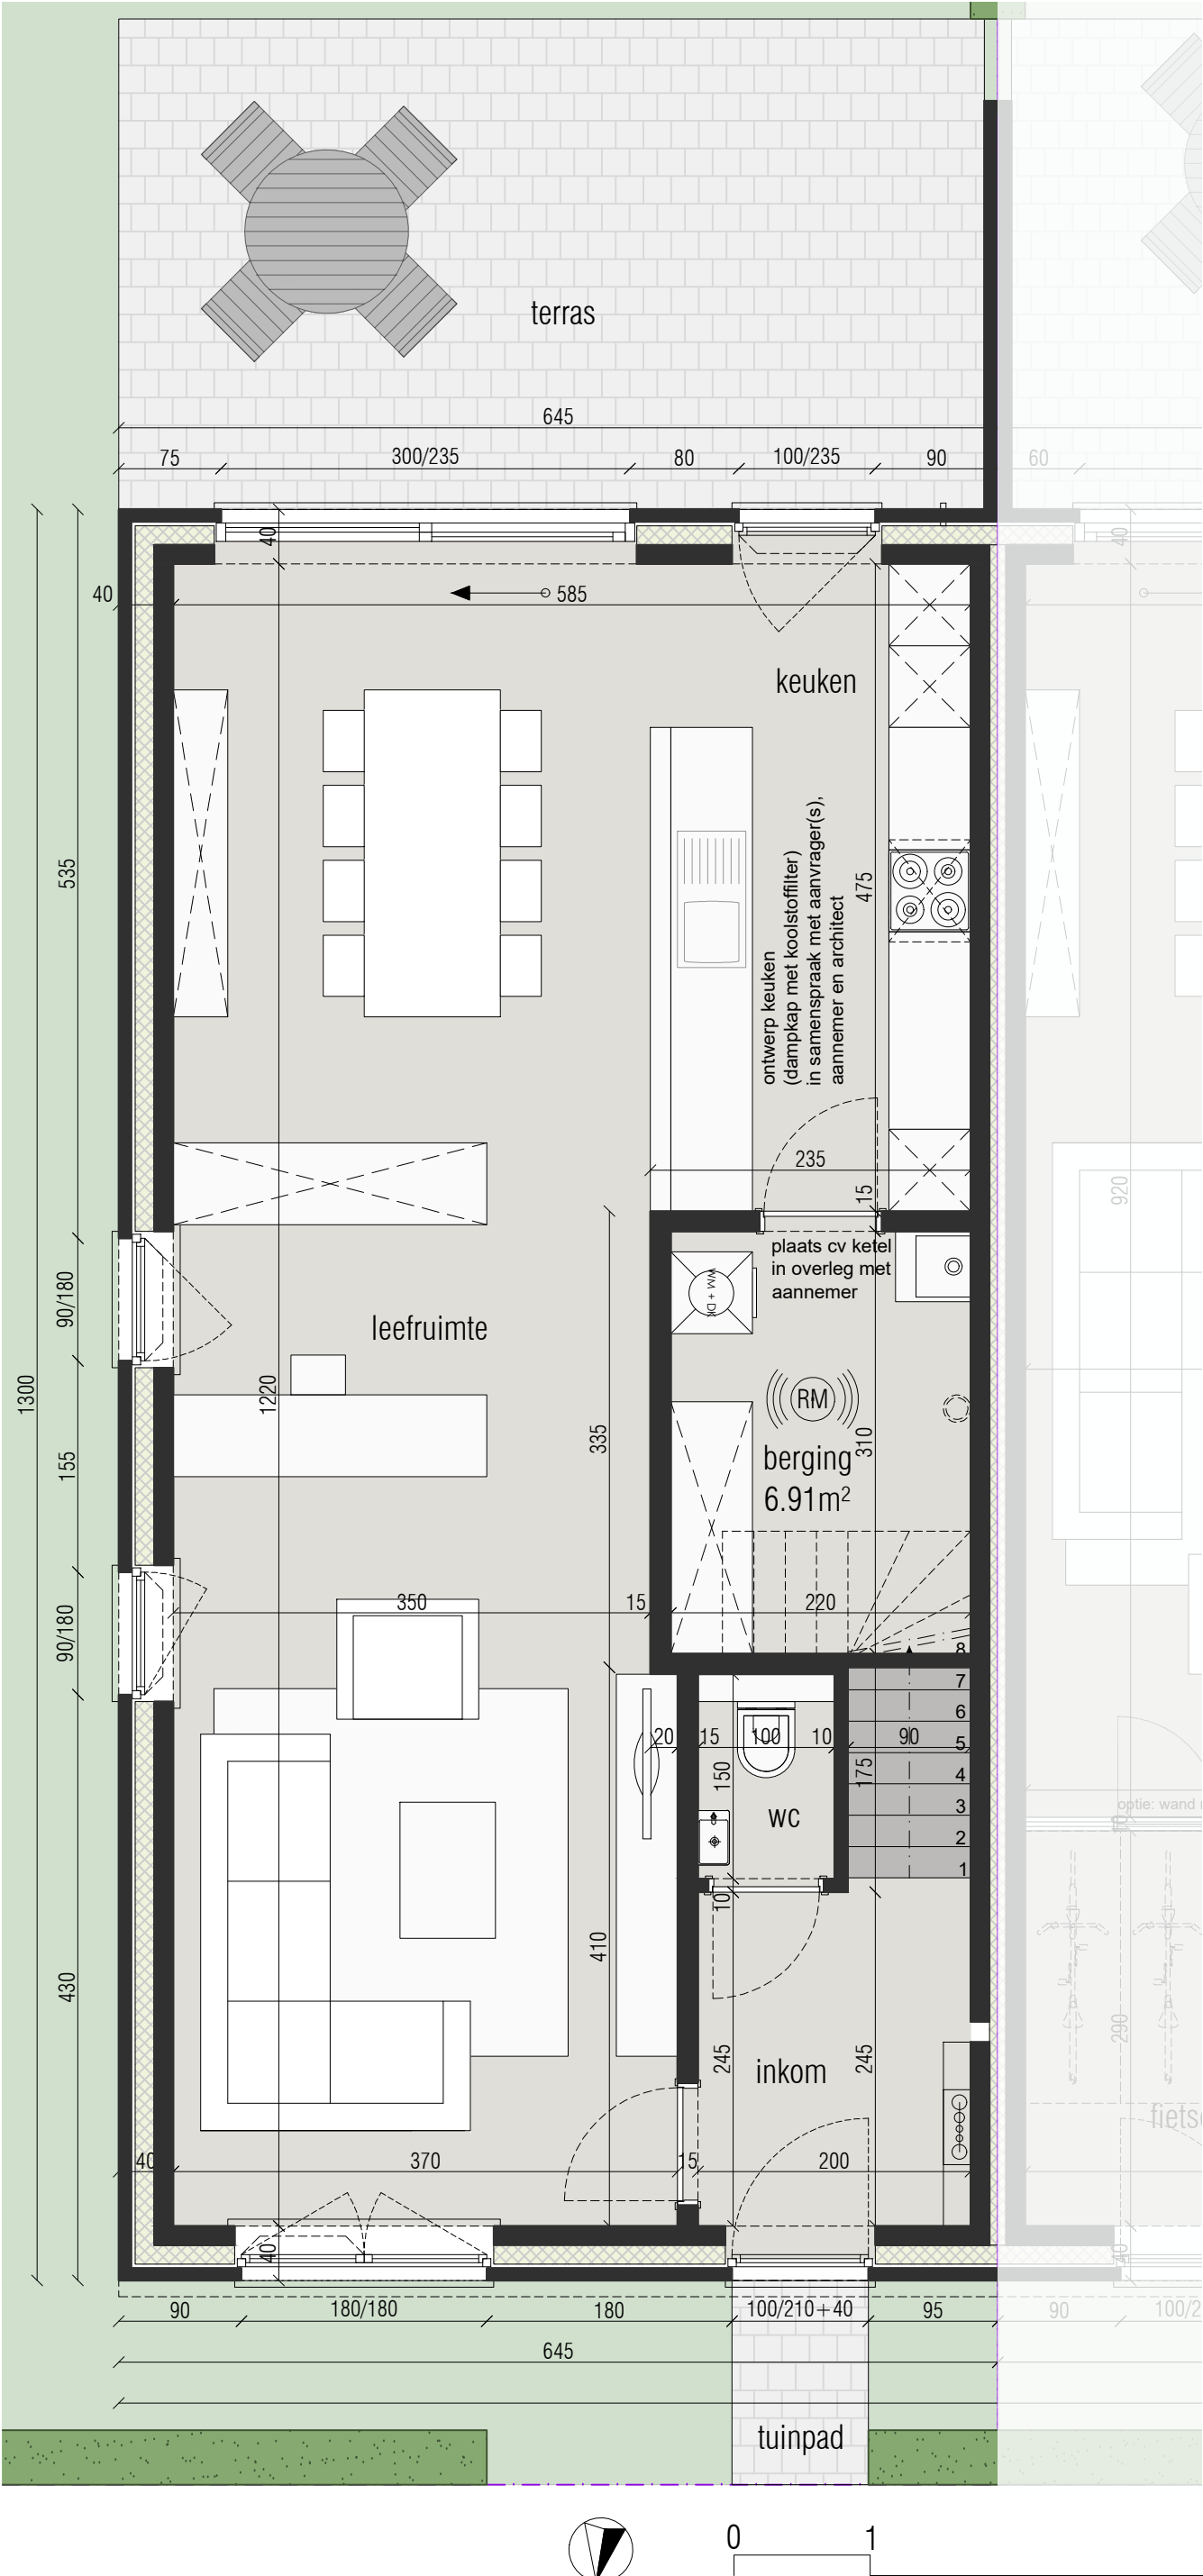

WIJMHOF
BEVEREN

lot 4 - verdiepingsplan

30/03/2022

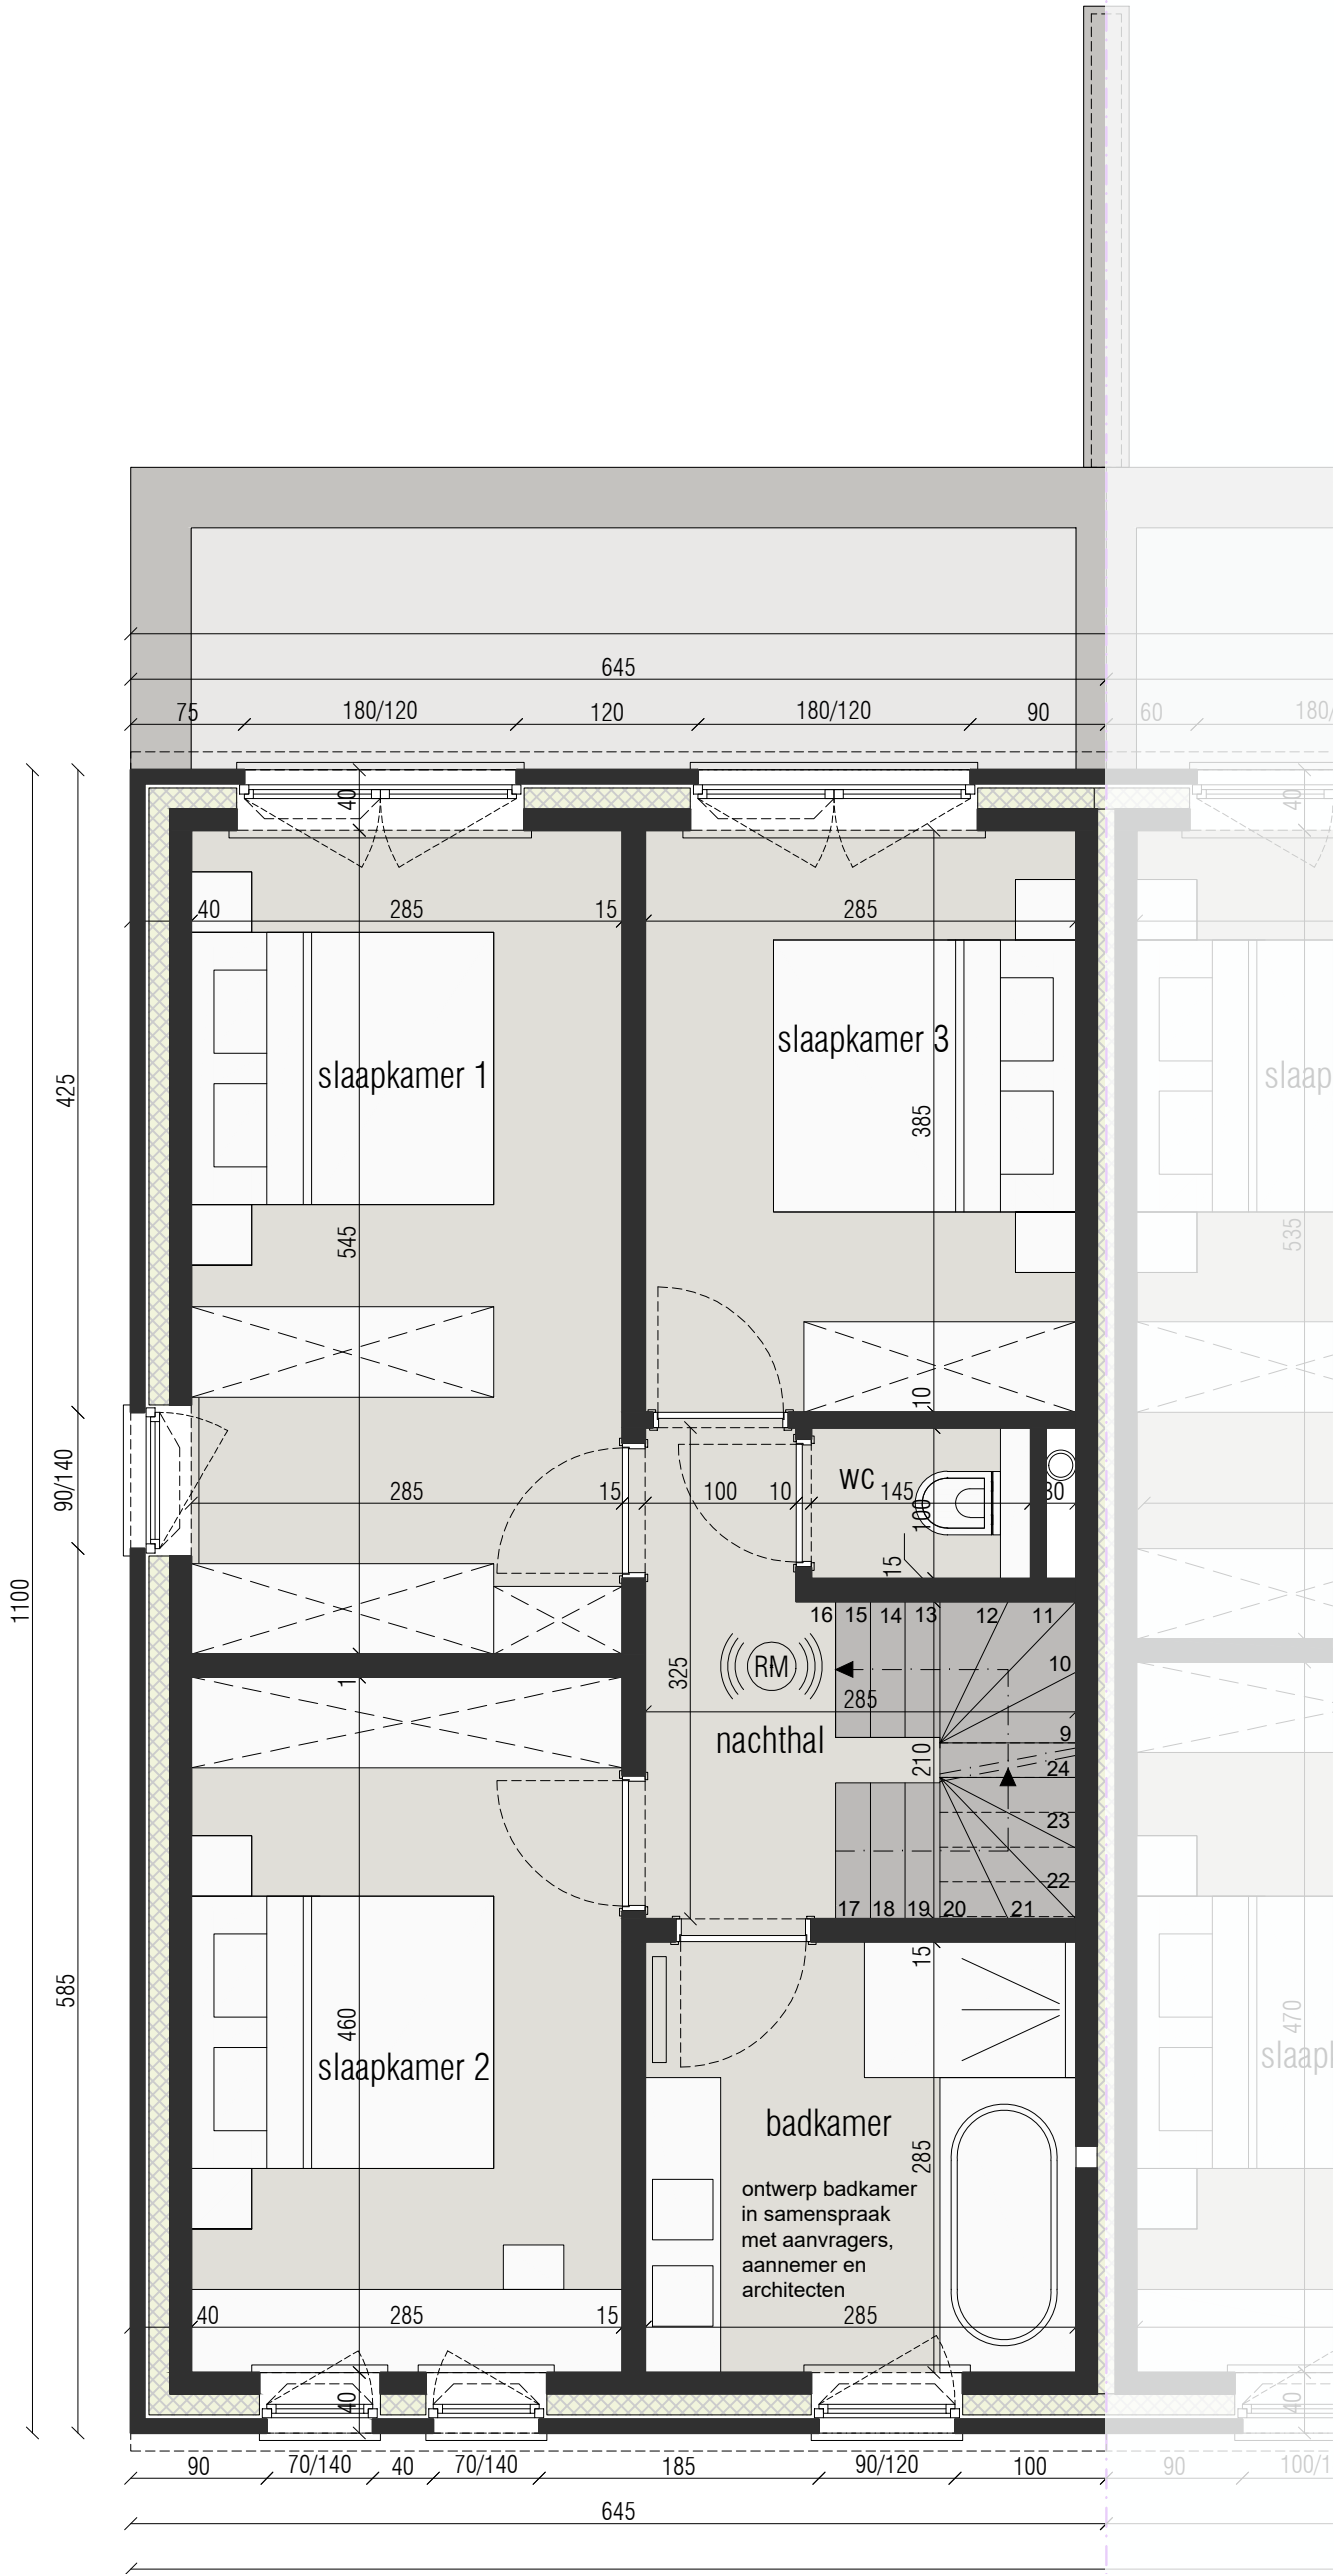



0 1

5 M


Alle afmetingen zijn informatief.
Constructieve wijzigingen van de plannen onder voorbehoud van studie IR en studie IR technieken.
Het voorgestelde meubilair is louter illustratief en niet bindend. De plannen mogen niet gekopieerd/hergebruikt worden.



WIJMENHOF BEVEREN

lot 4 - doorsnede

30/03/2022

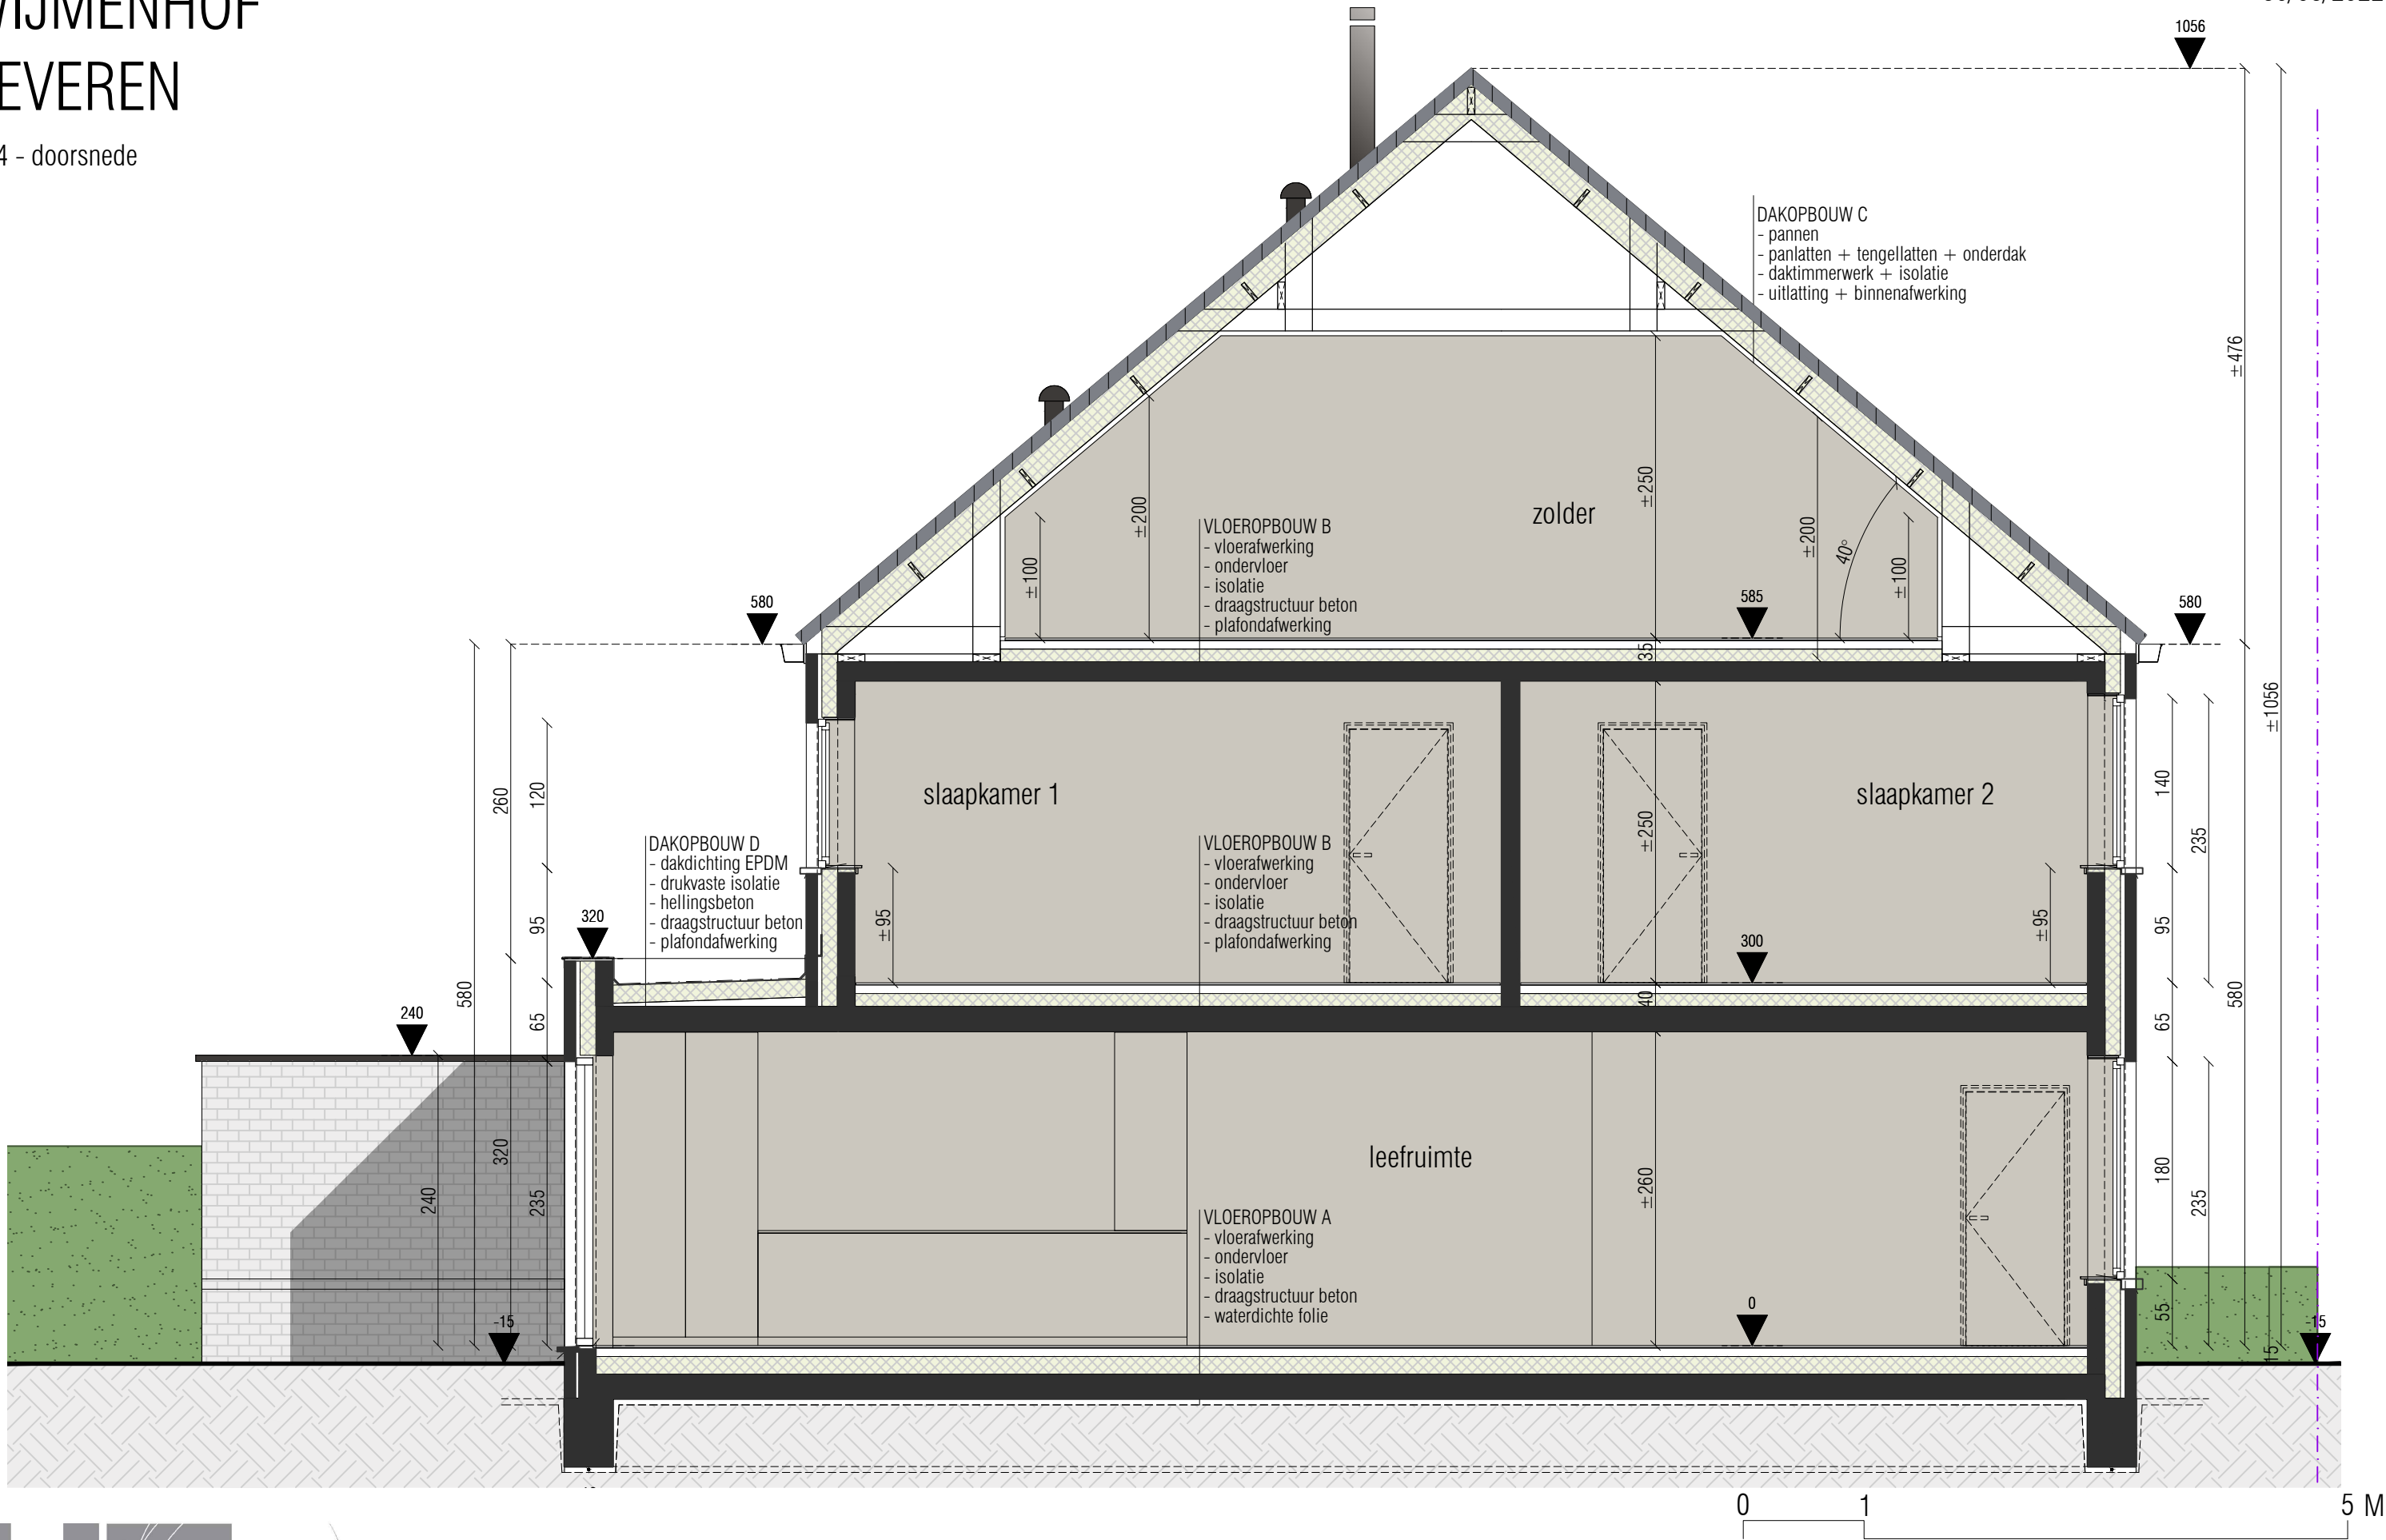


WIJMENHOF BEVEREN

lot 4 - zijgevel links

30/03/2022


LOT 4

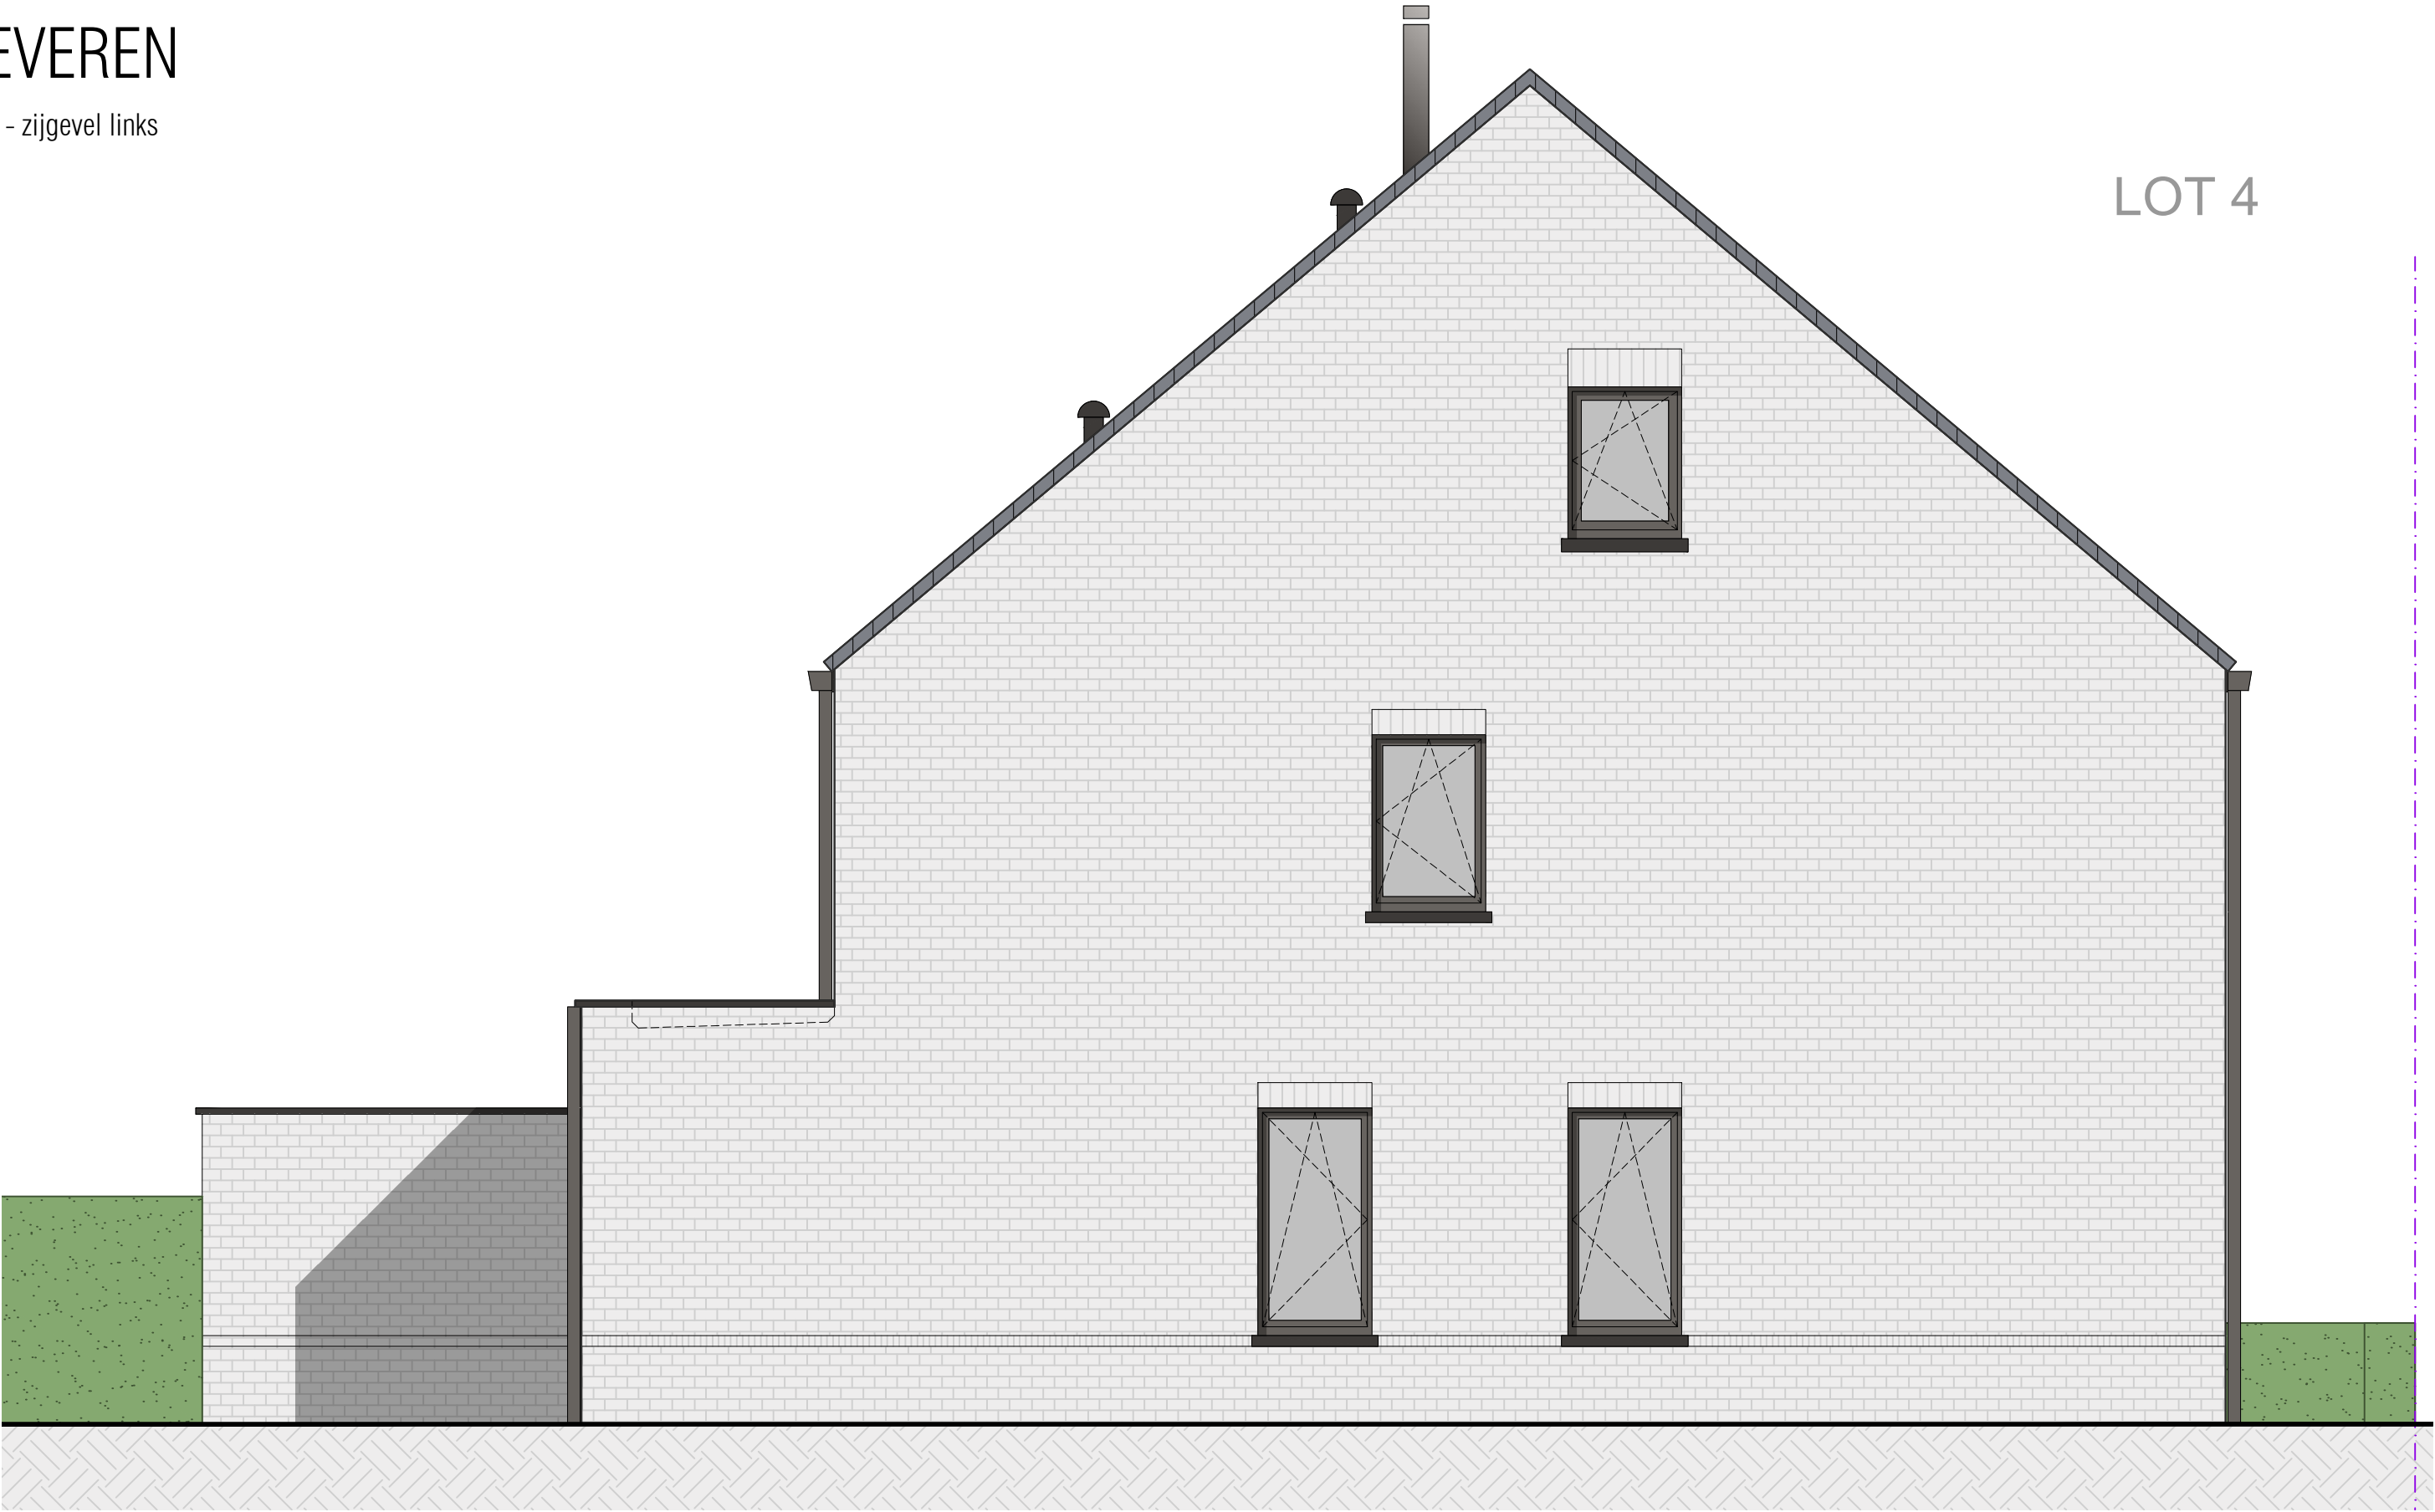

0 1 5 M



Alle afmetingen zijn informatief.
Constructieve wijzigingen van de plannen onder voorbehoud van studie IR en studie IR technieken.
Het voorgestelde meubilair is louter illustratief en niet bindend. De plannen mogen niet gekopieerd/hergebruikt worden.

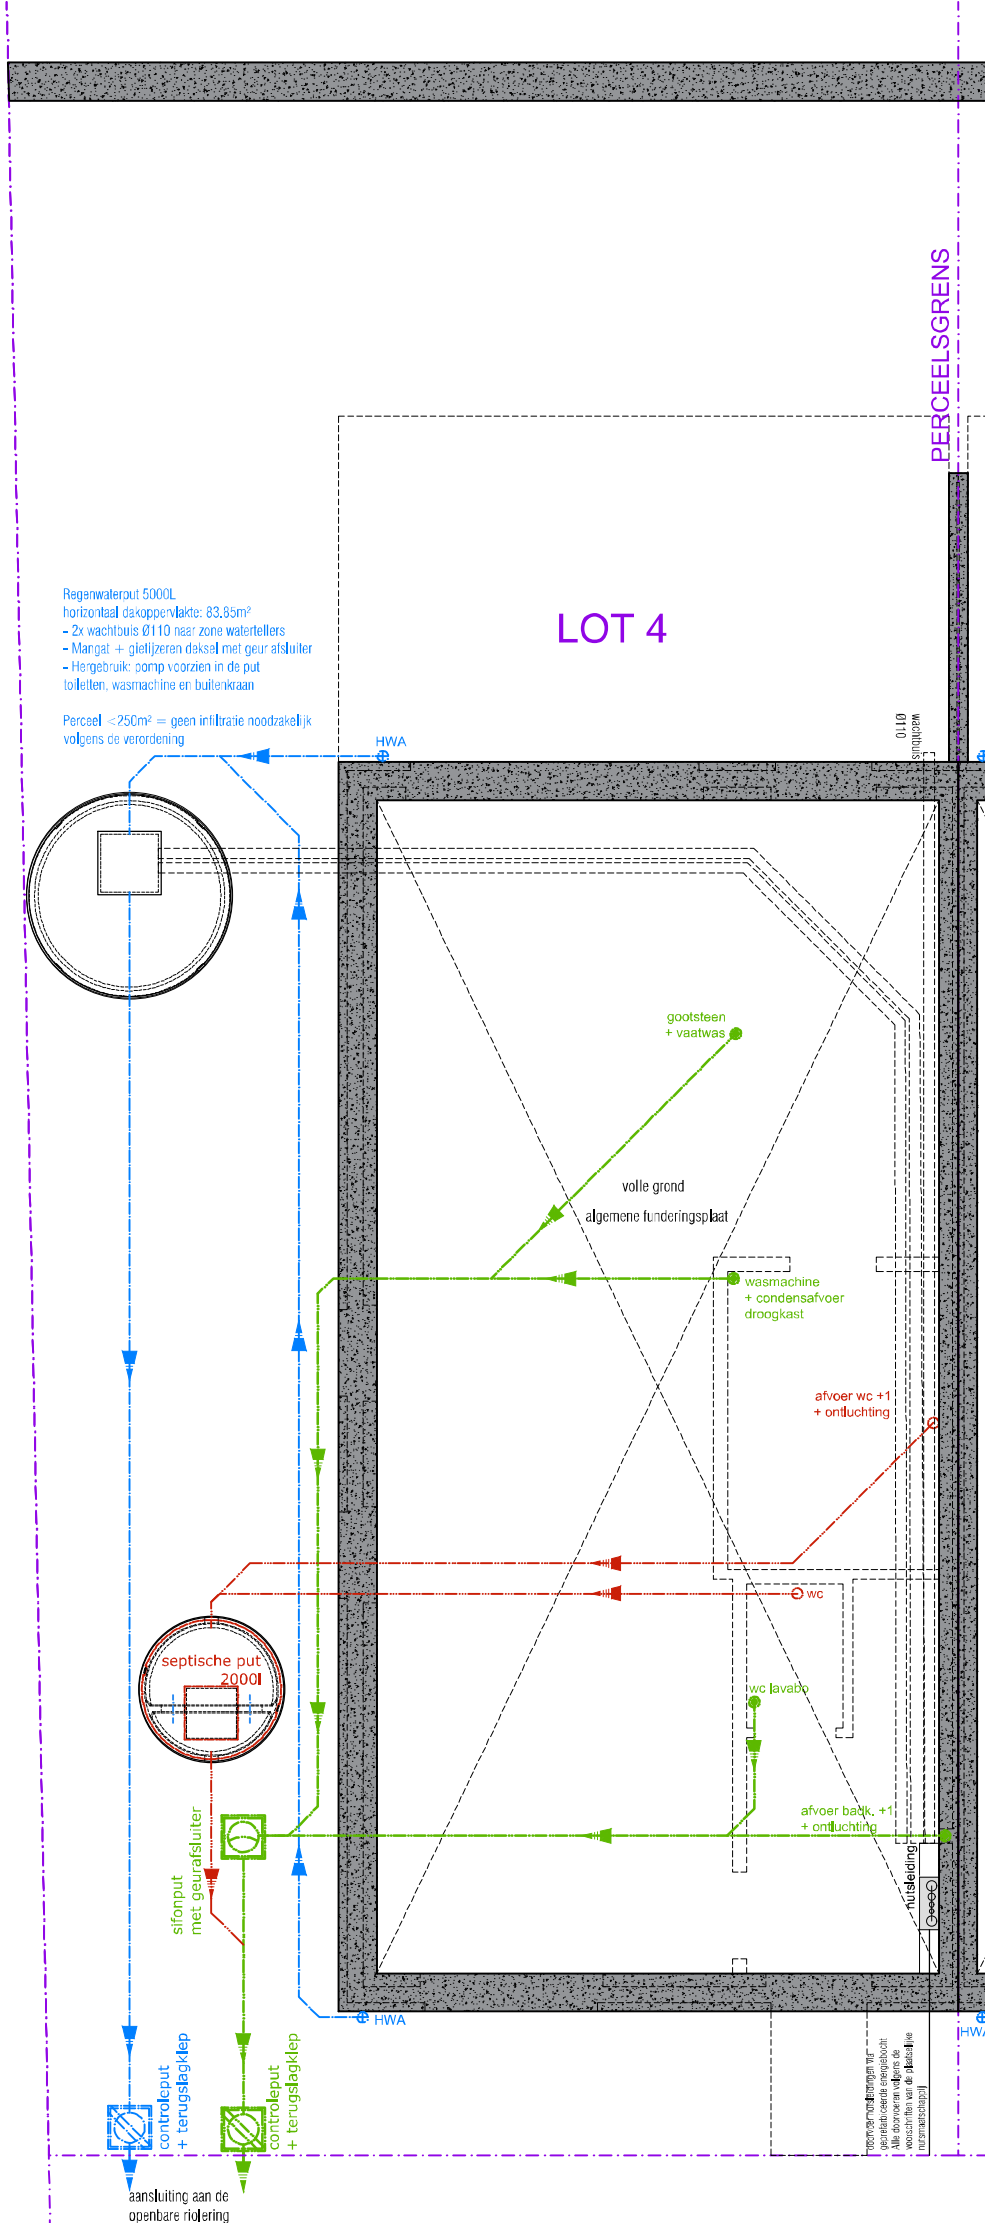

LOT 4

PERCEELSGRENS

Regenwaterput 5000L
horizontaal dakoppervlakte: 83,65m²
- 2x wachtbuis Ø110 naar zone watertellers
- Mangat + gietijzeren deksel met geur afsluiter
- Hergebruik: pomp voorzien in de put
toiletten, wasmachine en buitenkraan

Perceel < 250m² = geen infiltratie noodzakelijk volgens de verordening

septische put
2000L

gootsteen
+ vaatwas

volle grond
algemene funderingsplaat

wasmachine
+ condensafvoer
droogkast

afvoer wc +1
+ ontluchting

wc

wc lavabo

afvoer badk +1
+ ontluchting

huiskleding


sifonput
met geurafsluiter

controleput
+ terugslagklep

controleput
+ terugslagklep

aansluiting aan de
openbare riolering

aan de riolering toe
gevoerd wordt
Alle doormen volgens de
aanwijzingen van de
bouwvoorschriften

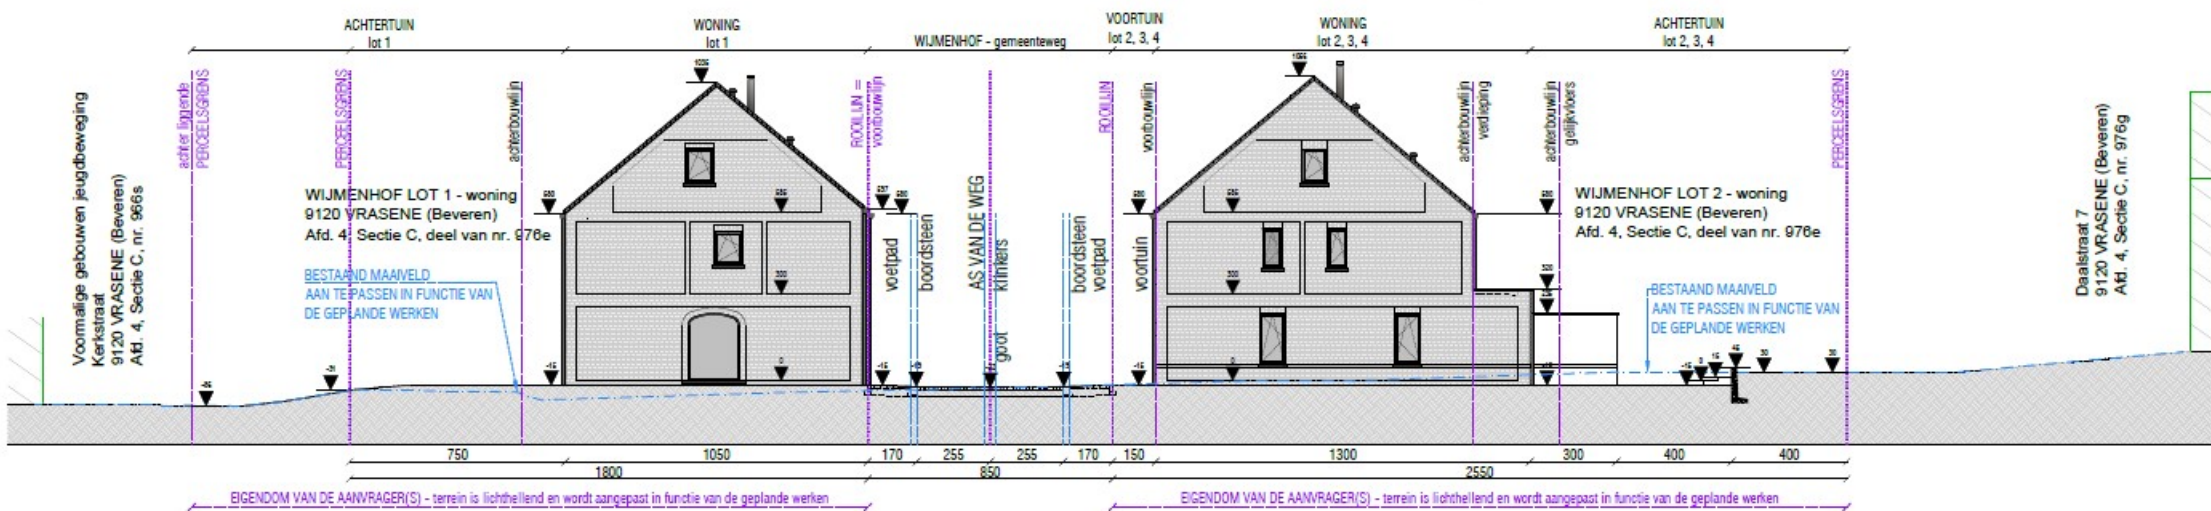

0 1

5 M

TERREINPROFIEL NIEUWE TOESTAND - SCHAAAL 1/200

WIJMHOF BEVEREN

lot 4 - inplantingsplan

30/03/2022



WIJMHOF
BEVEREN

lot 4 - inplantingsplan +

30/03/2022

