


# ZWIJNDRECHT MOLENSTRAAT

## GEVELS LOT 3

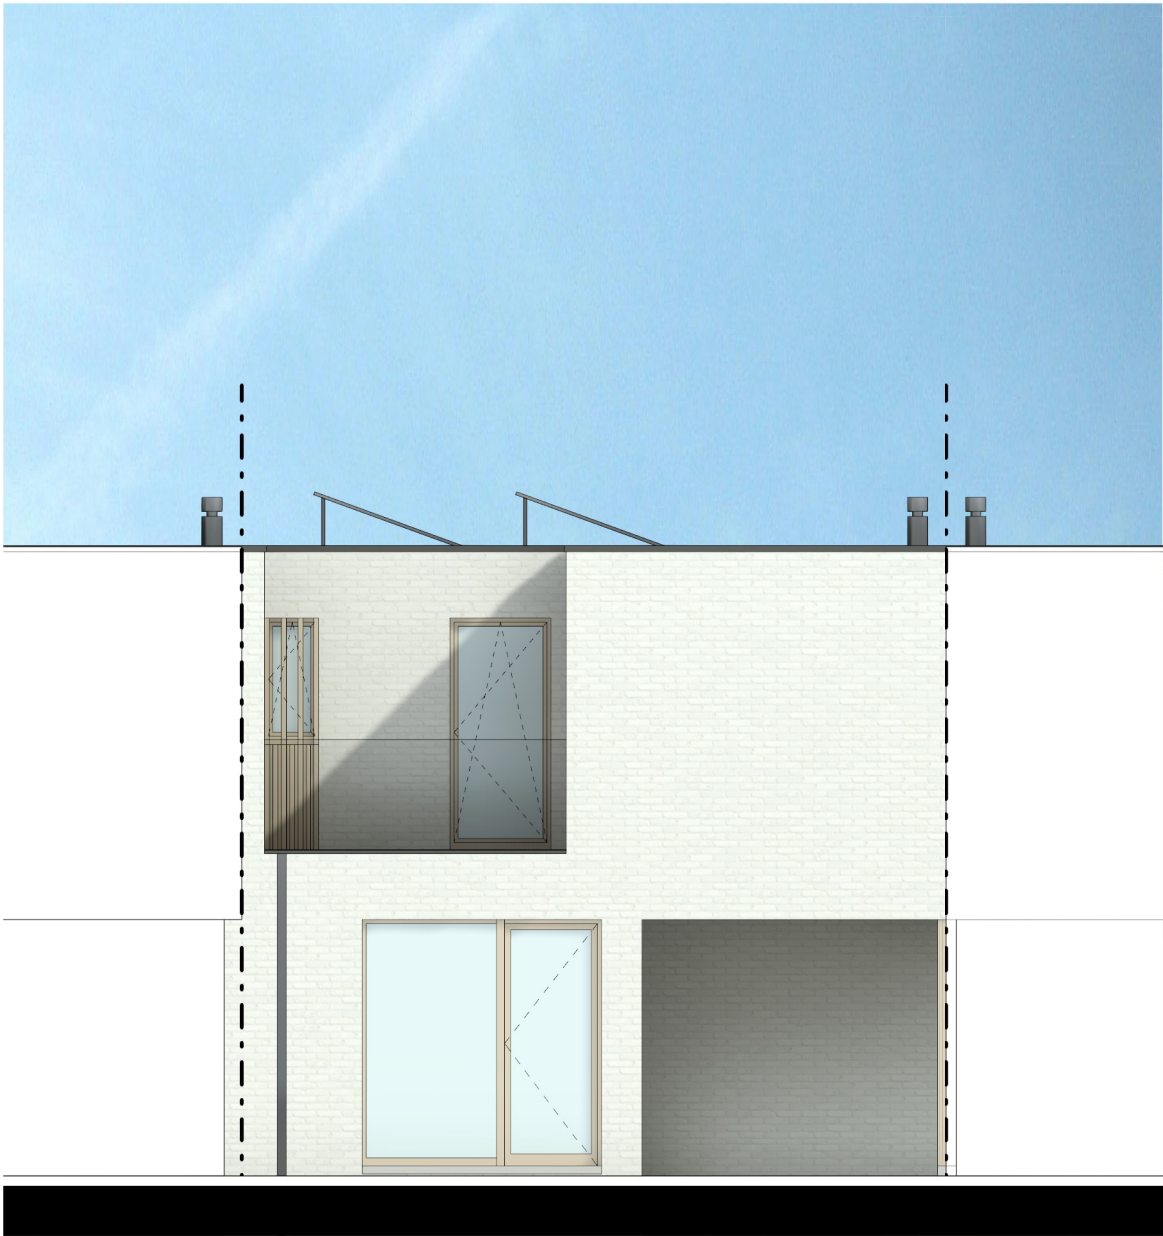

VOORGEVEL




ACHTERGEVEL


# ZWIJNDRECHT MOLENSTRAAT

## GRONDPLAN LOT 3

OPPERVLAKTE: 70,35m²

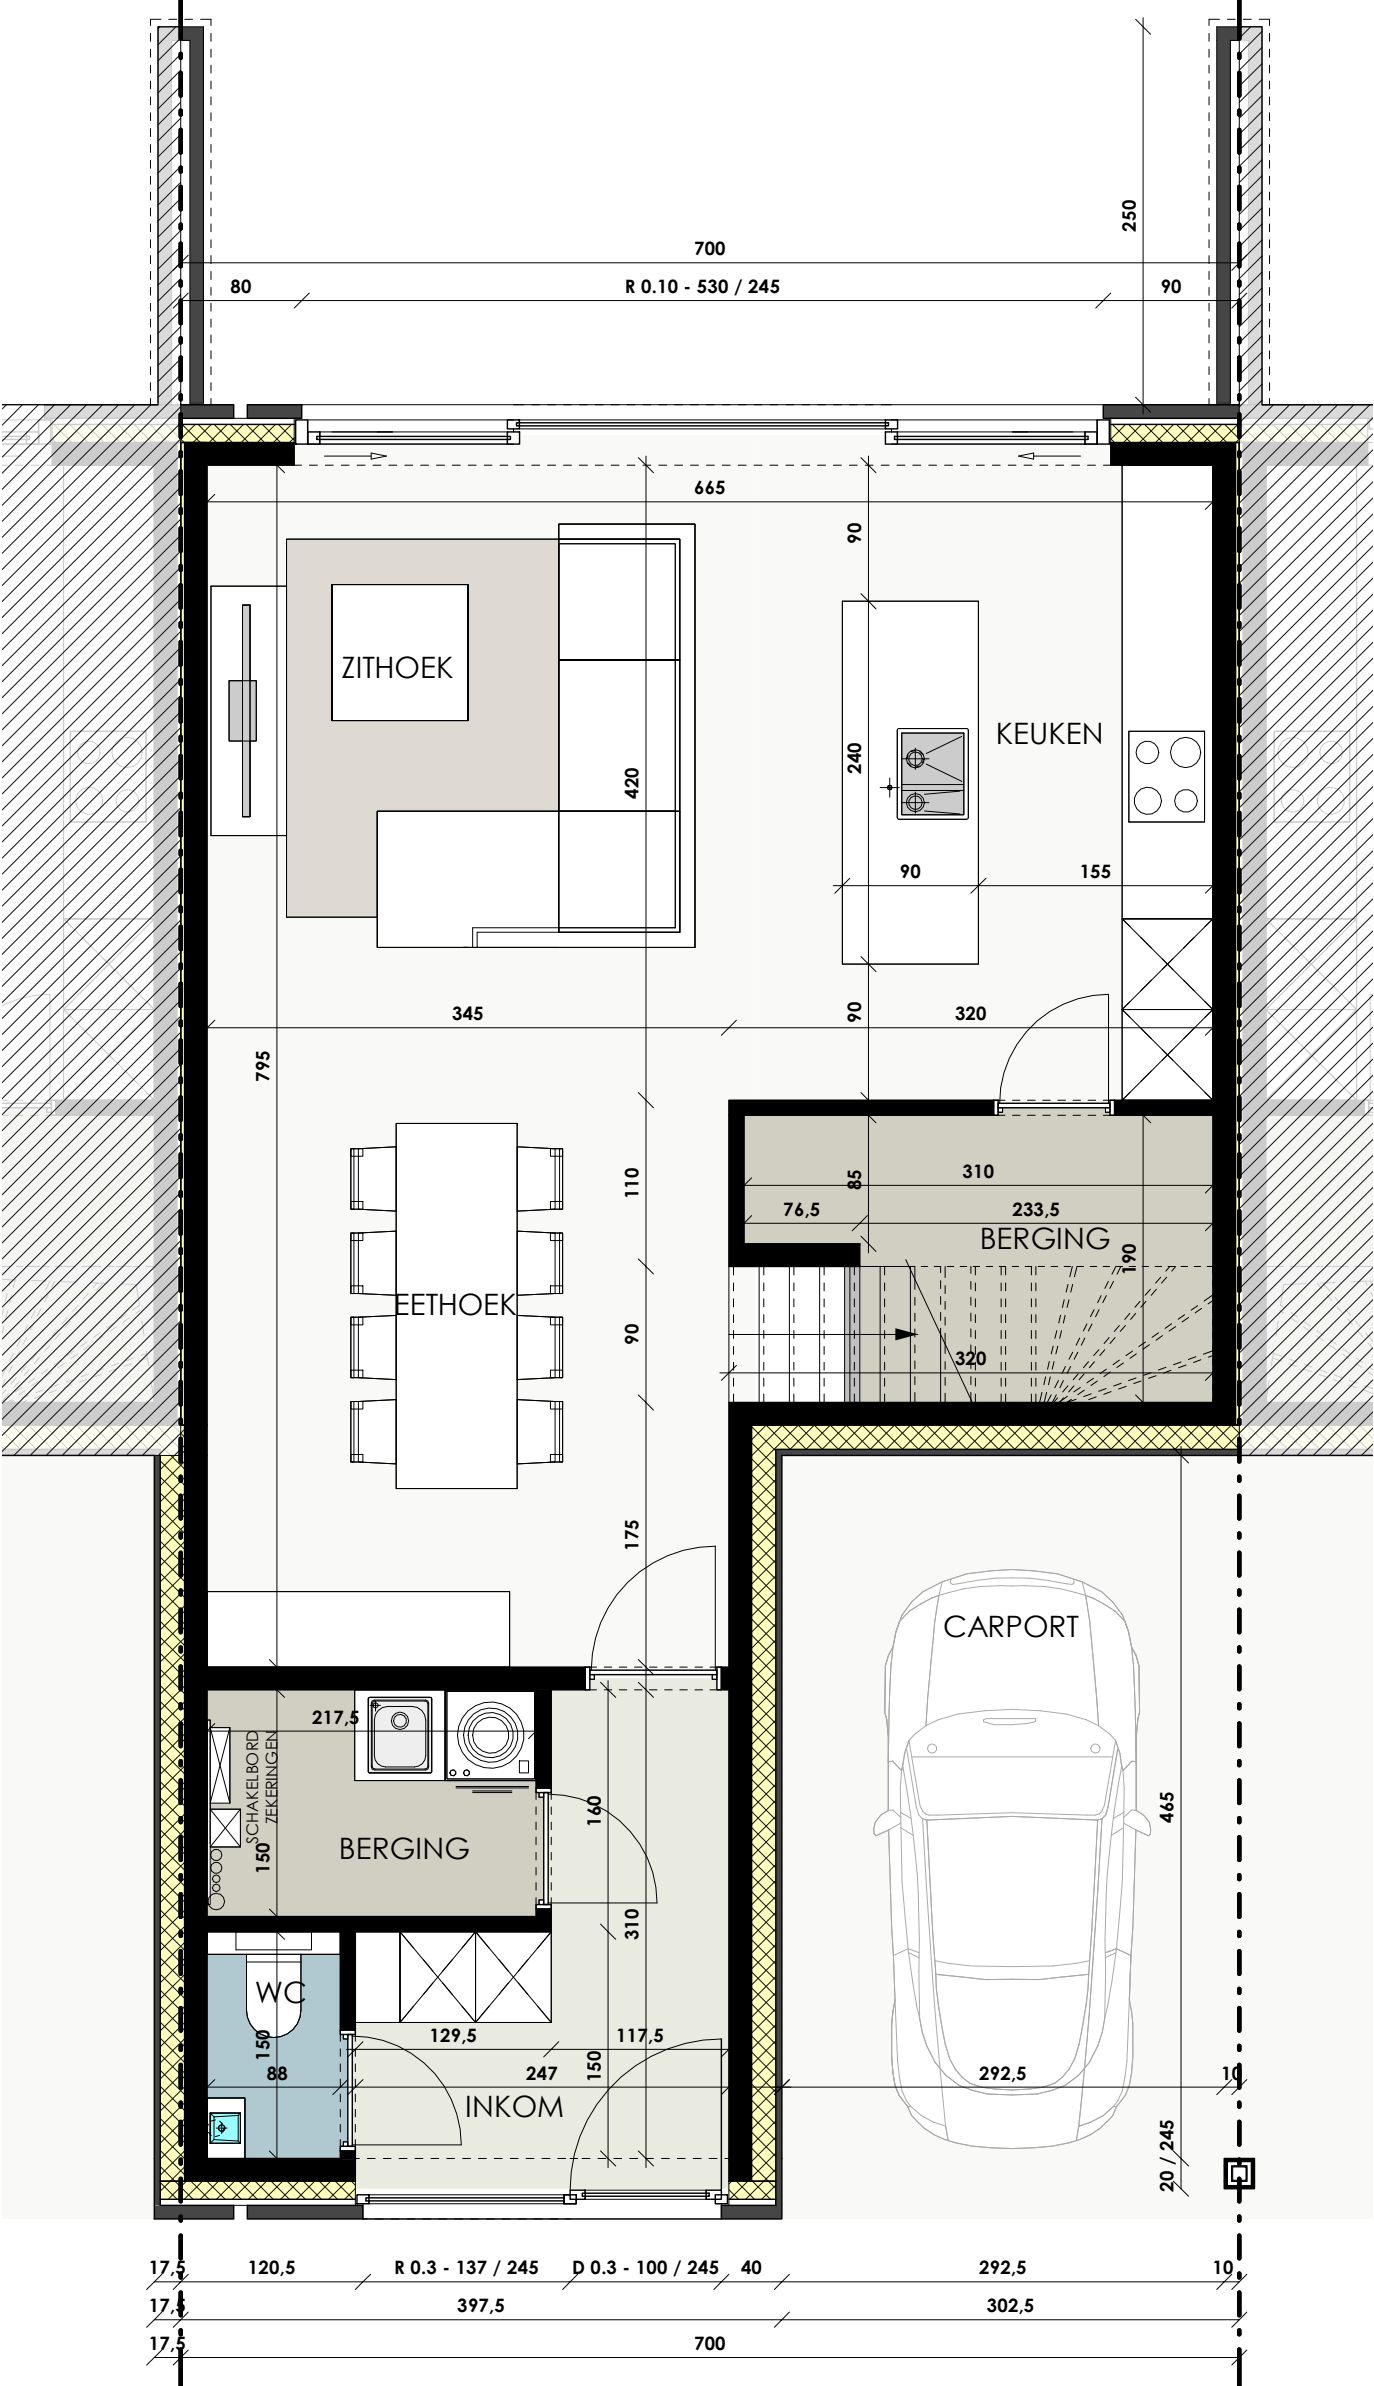



OPPERVLAKTE: 70,77m<sup>2</sup>

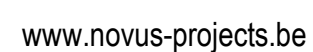



# ZWIJNDRECHT MOLENSTRAAT

## INPLANTINGSPLAN LOT 1-6

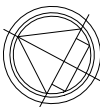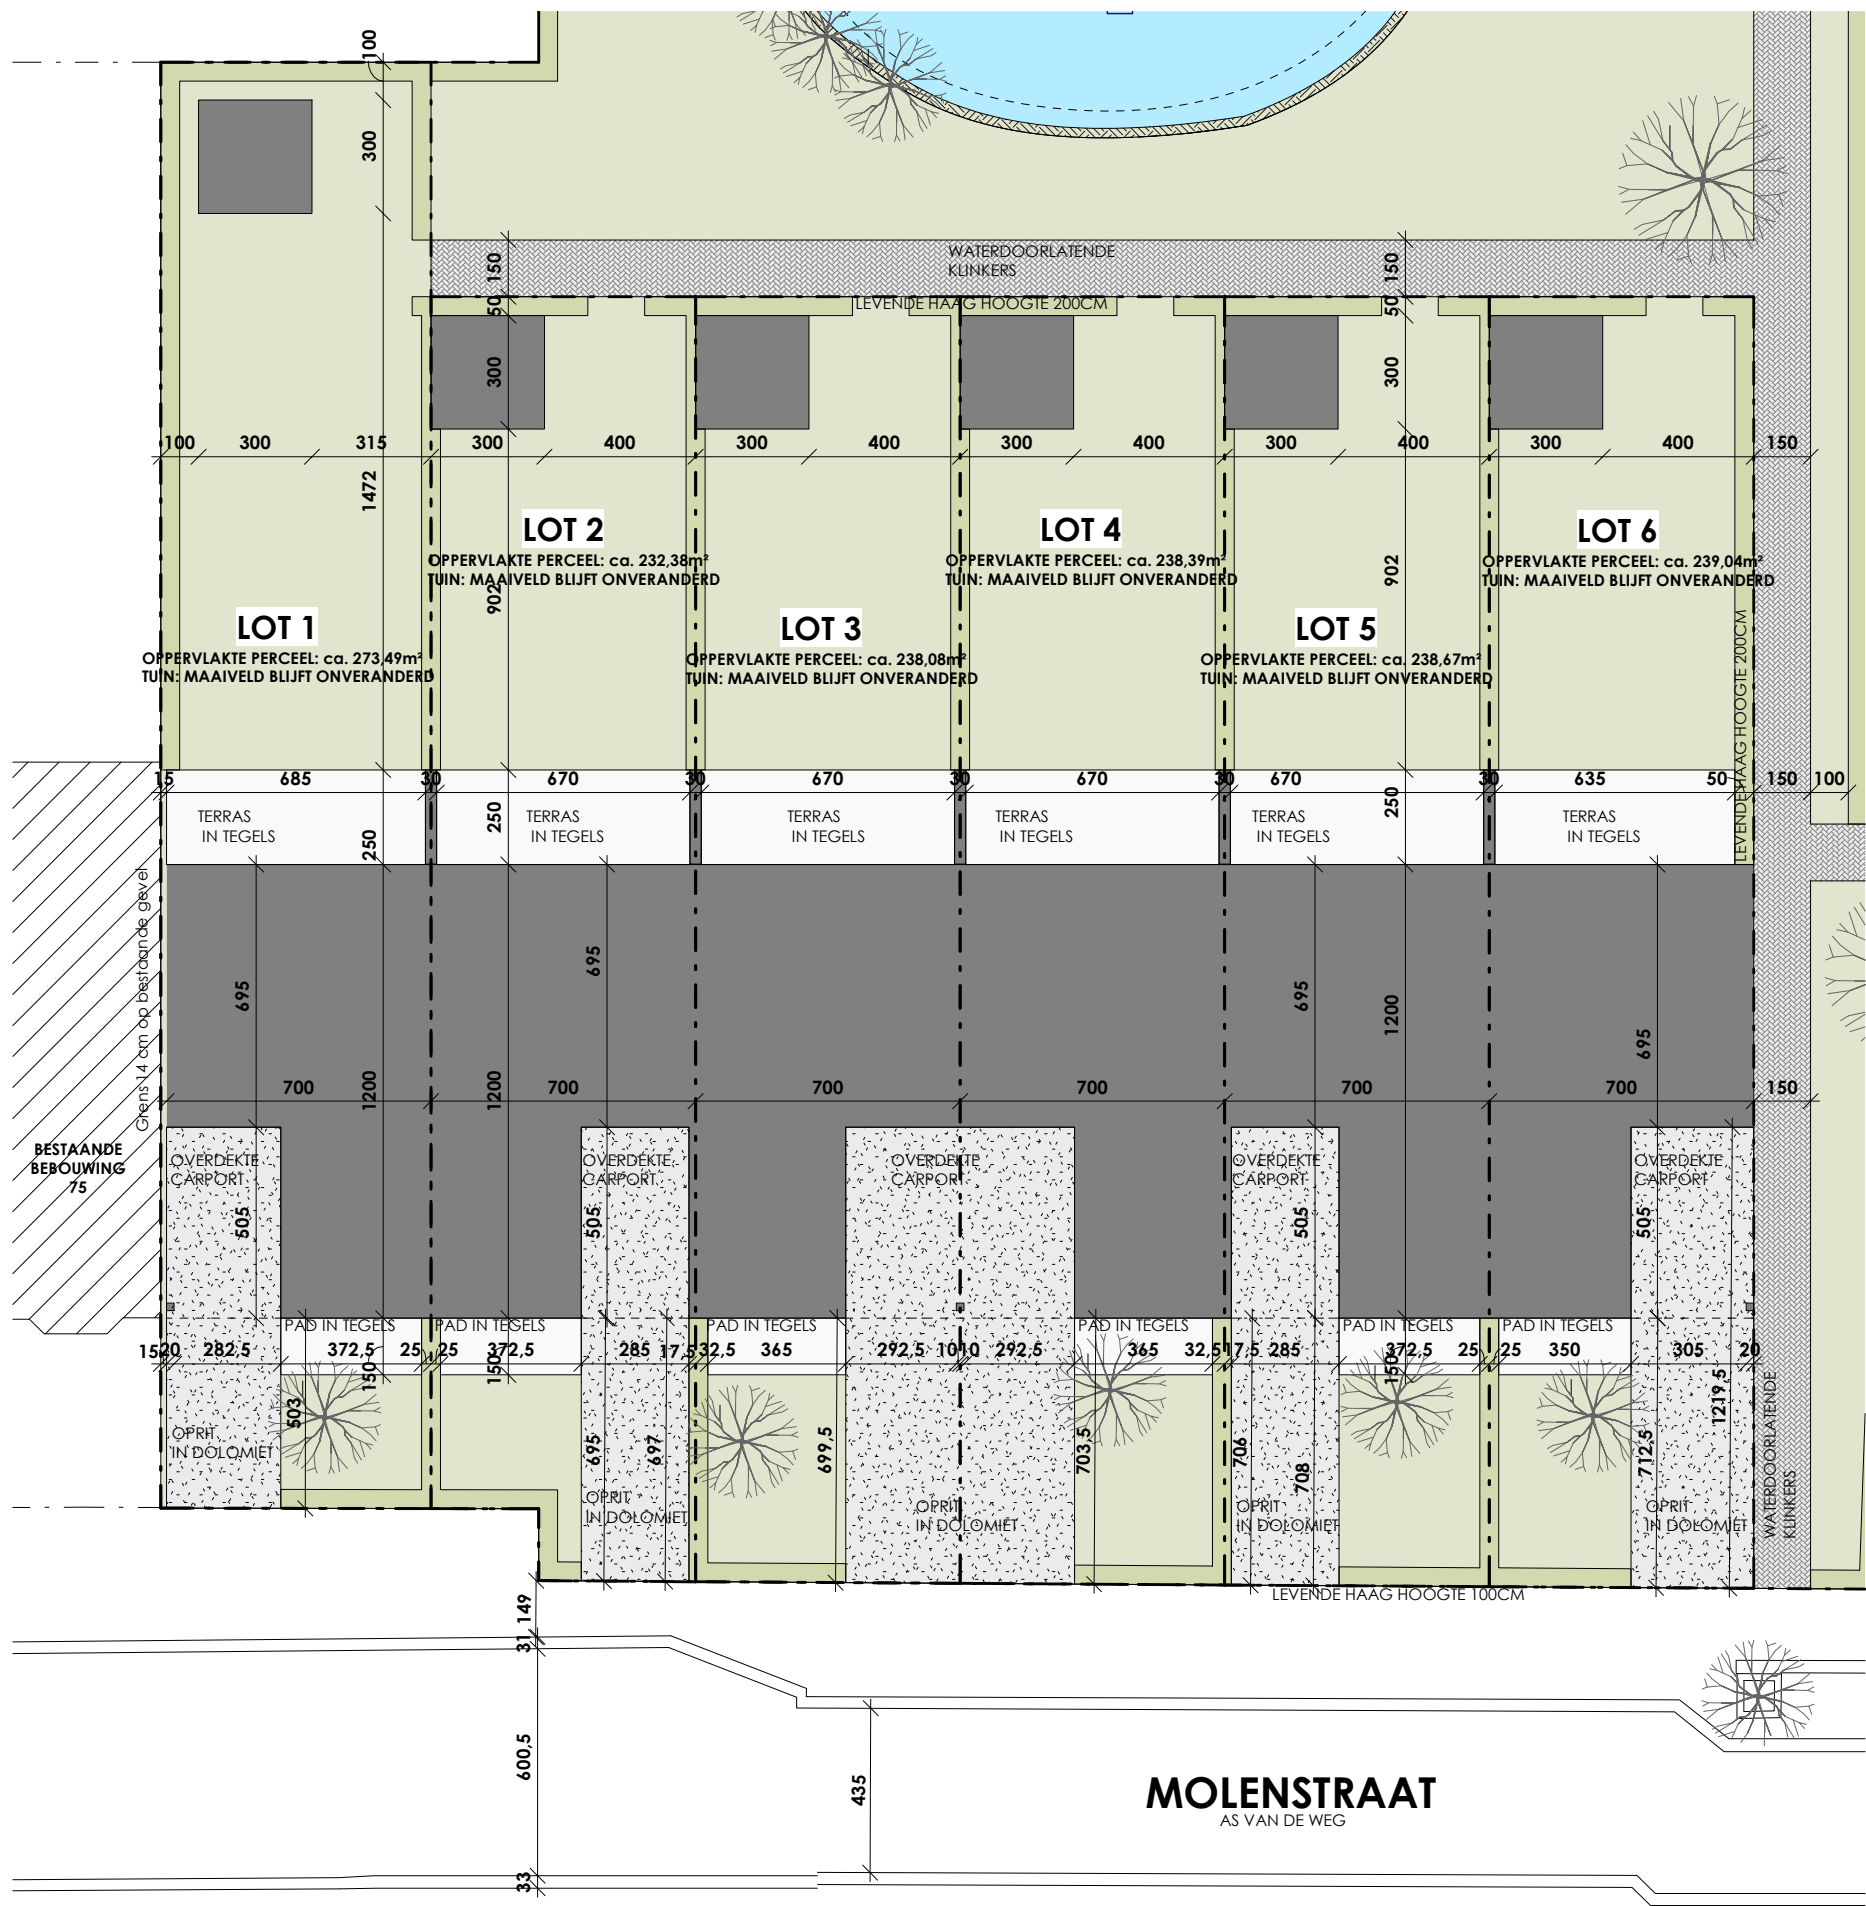

SCHAALBALK

0 1 2 3 4 5m

berkeinarchitects

Bellemstraat 50 9880 Adler  
info@architectenburo.berkein.com



MOLENSTRAAT  
AS VAN DE WEG

NOVUS  
PROJECTS

www.novus-projects.be

# ZWIJNDRECHT MOLENSTRAAT

## INPLANTINGSPLAN LOT 1-12

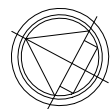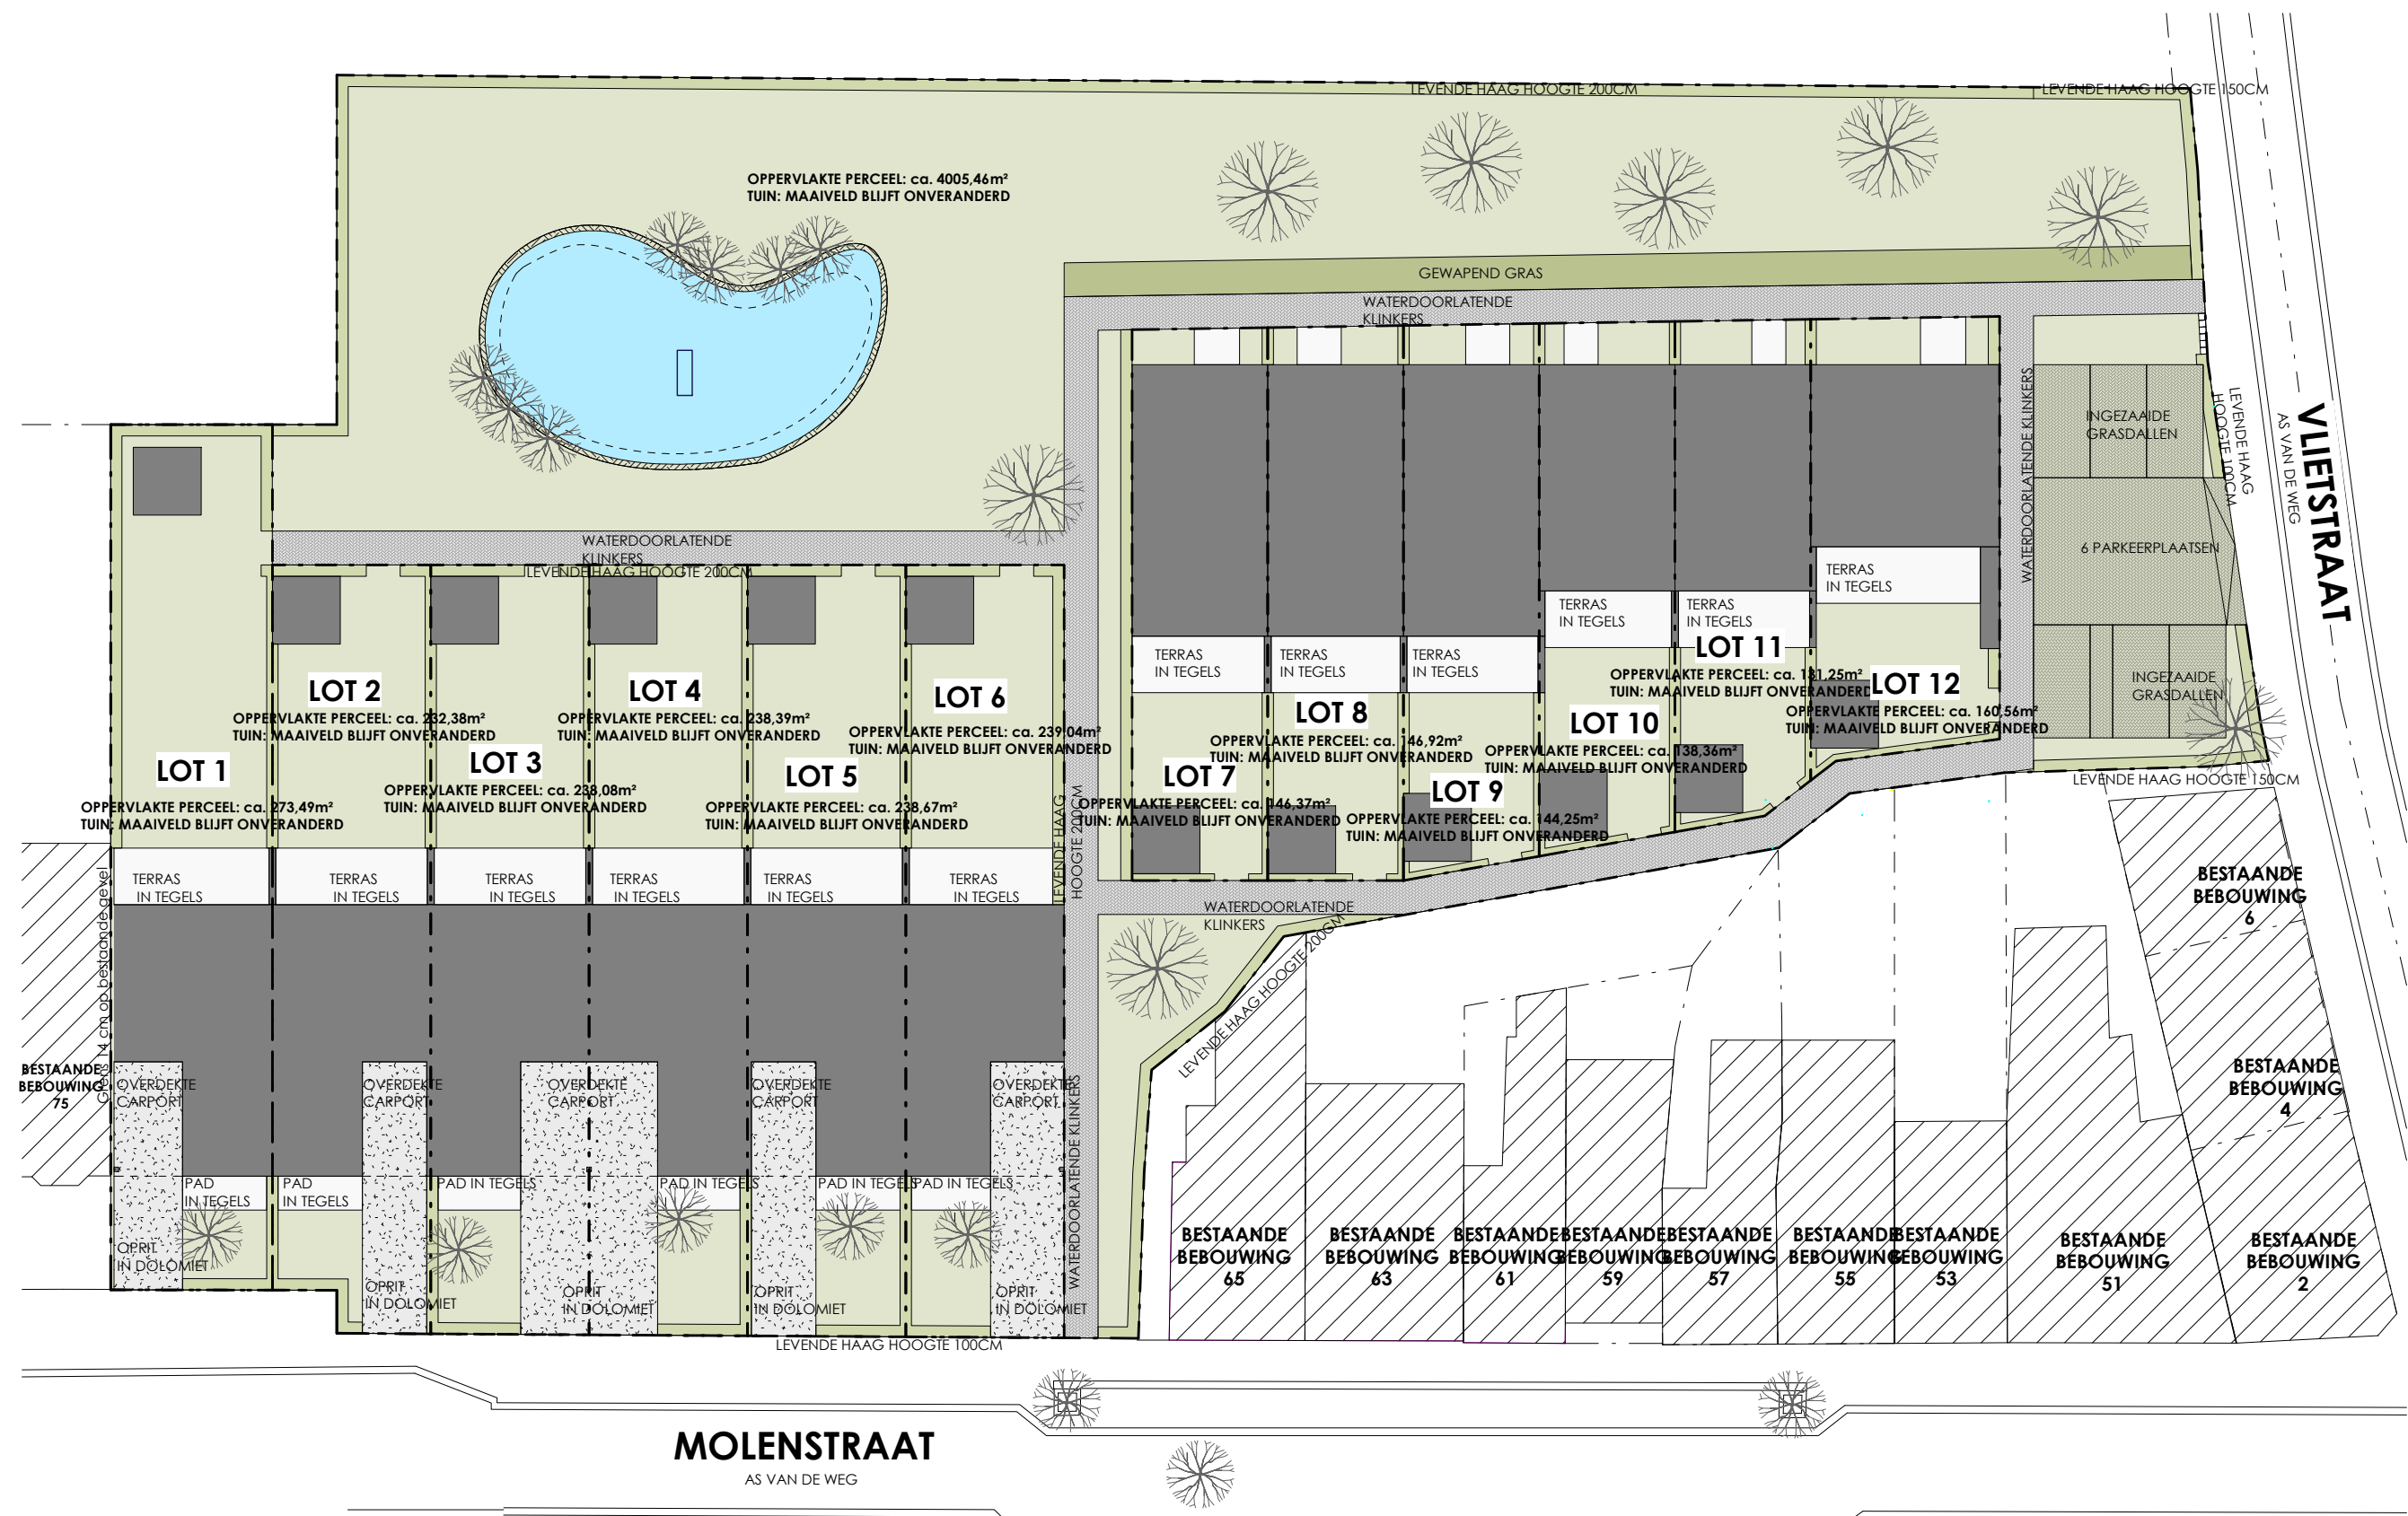

**berkein**architects

Bellemstraat 50 9880 Adler  
info@architectenburo.berkein.com

**NOVUS**  
PROJECTS

www.novus-projects.be