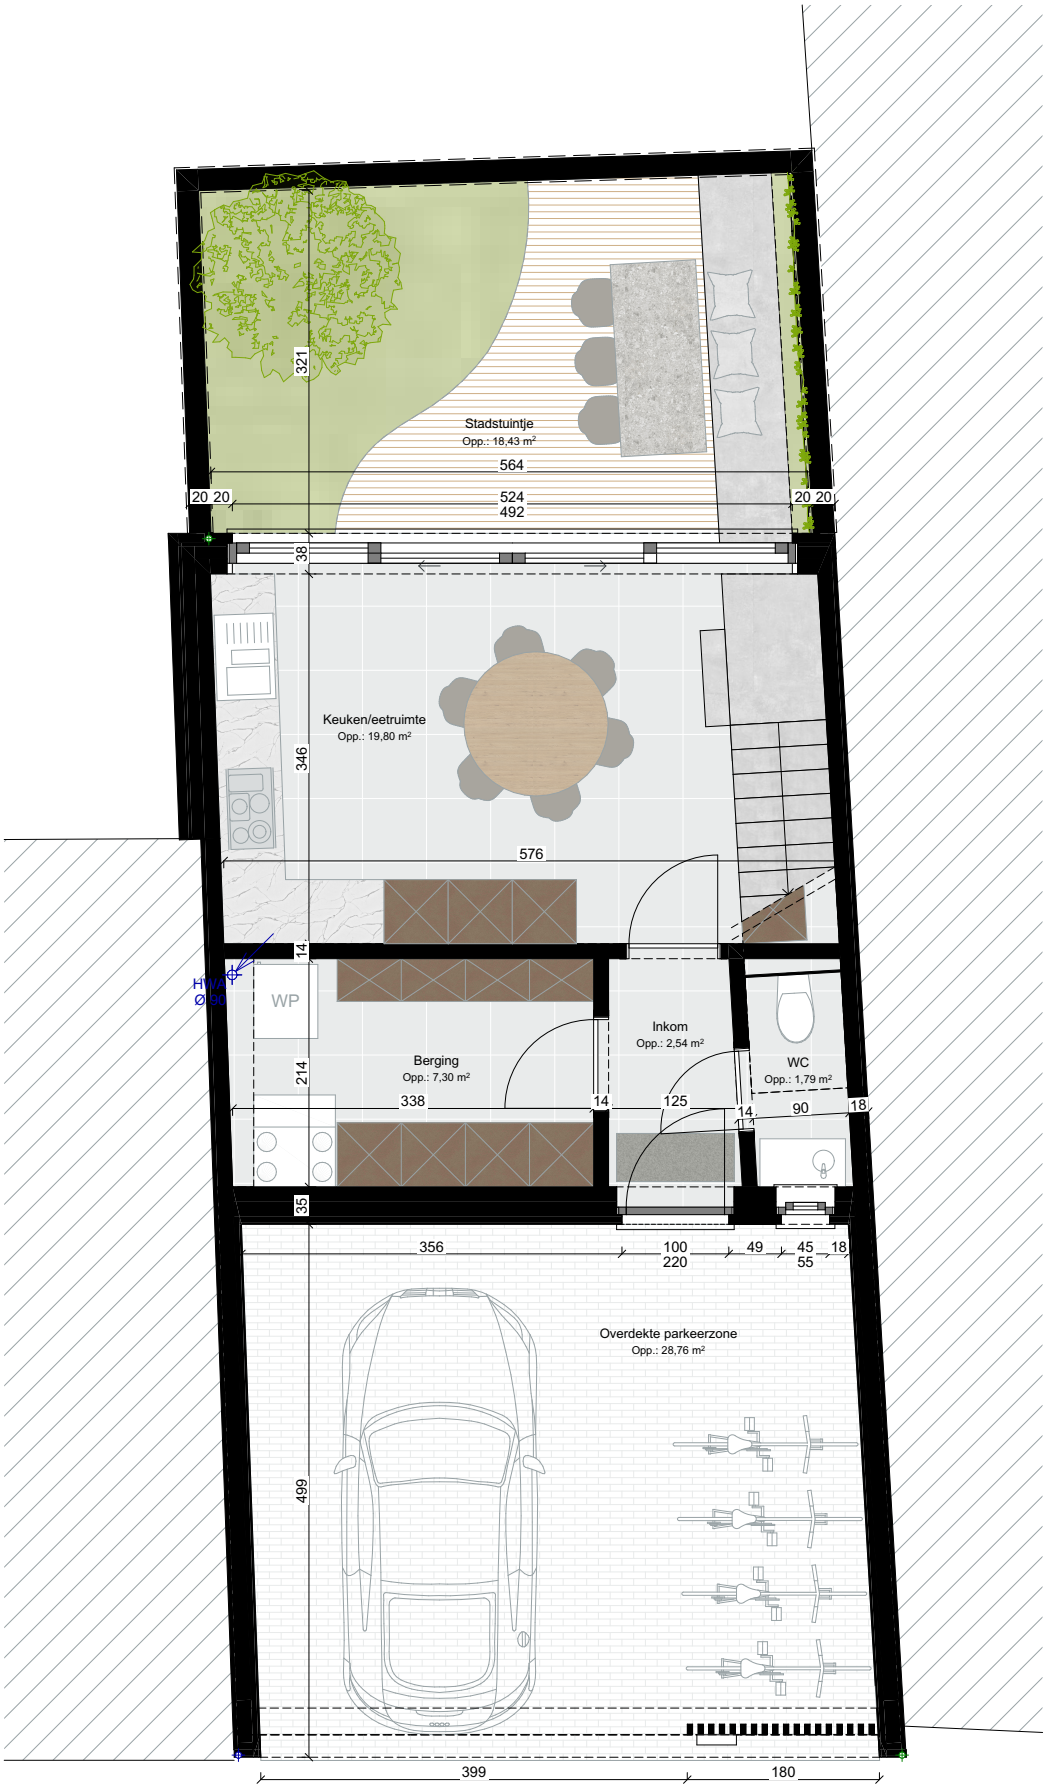

Gelijkvloers

A2217	VO-01.00	04/07/2024	ATRIUM ARCHITECTEN