


Loten 1-2-3 maken deel uit van de
goedgekeurde verkaveling 'VK202216 -
OMV2022087761' dd. 10-11-2022

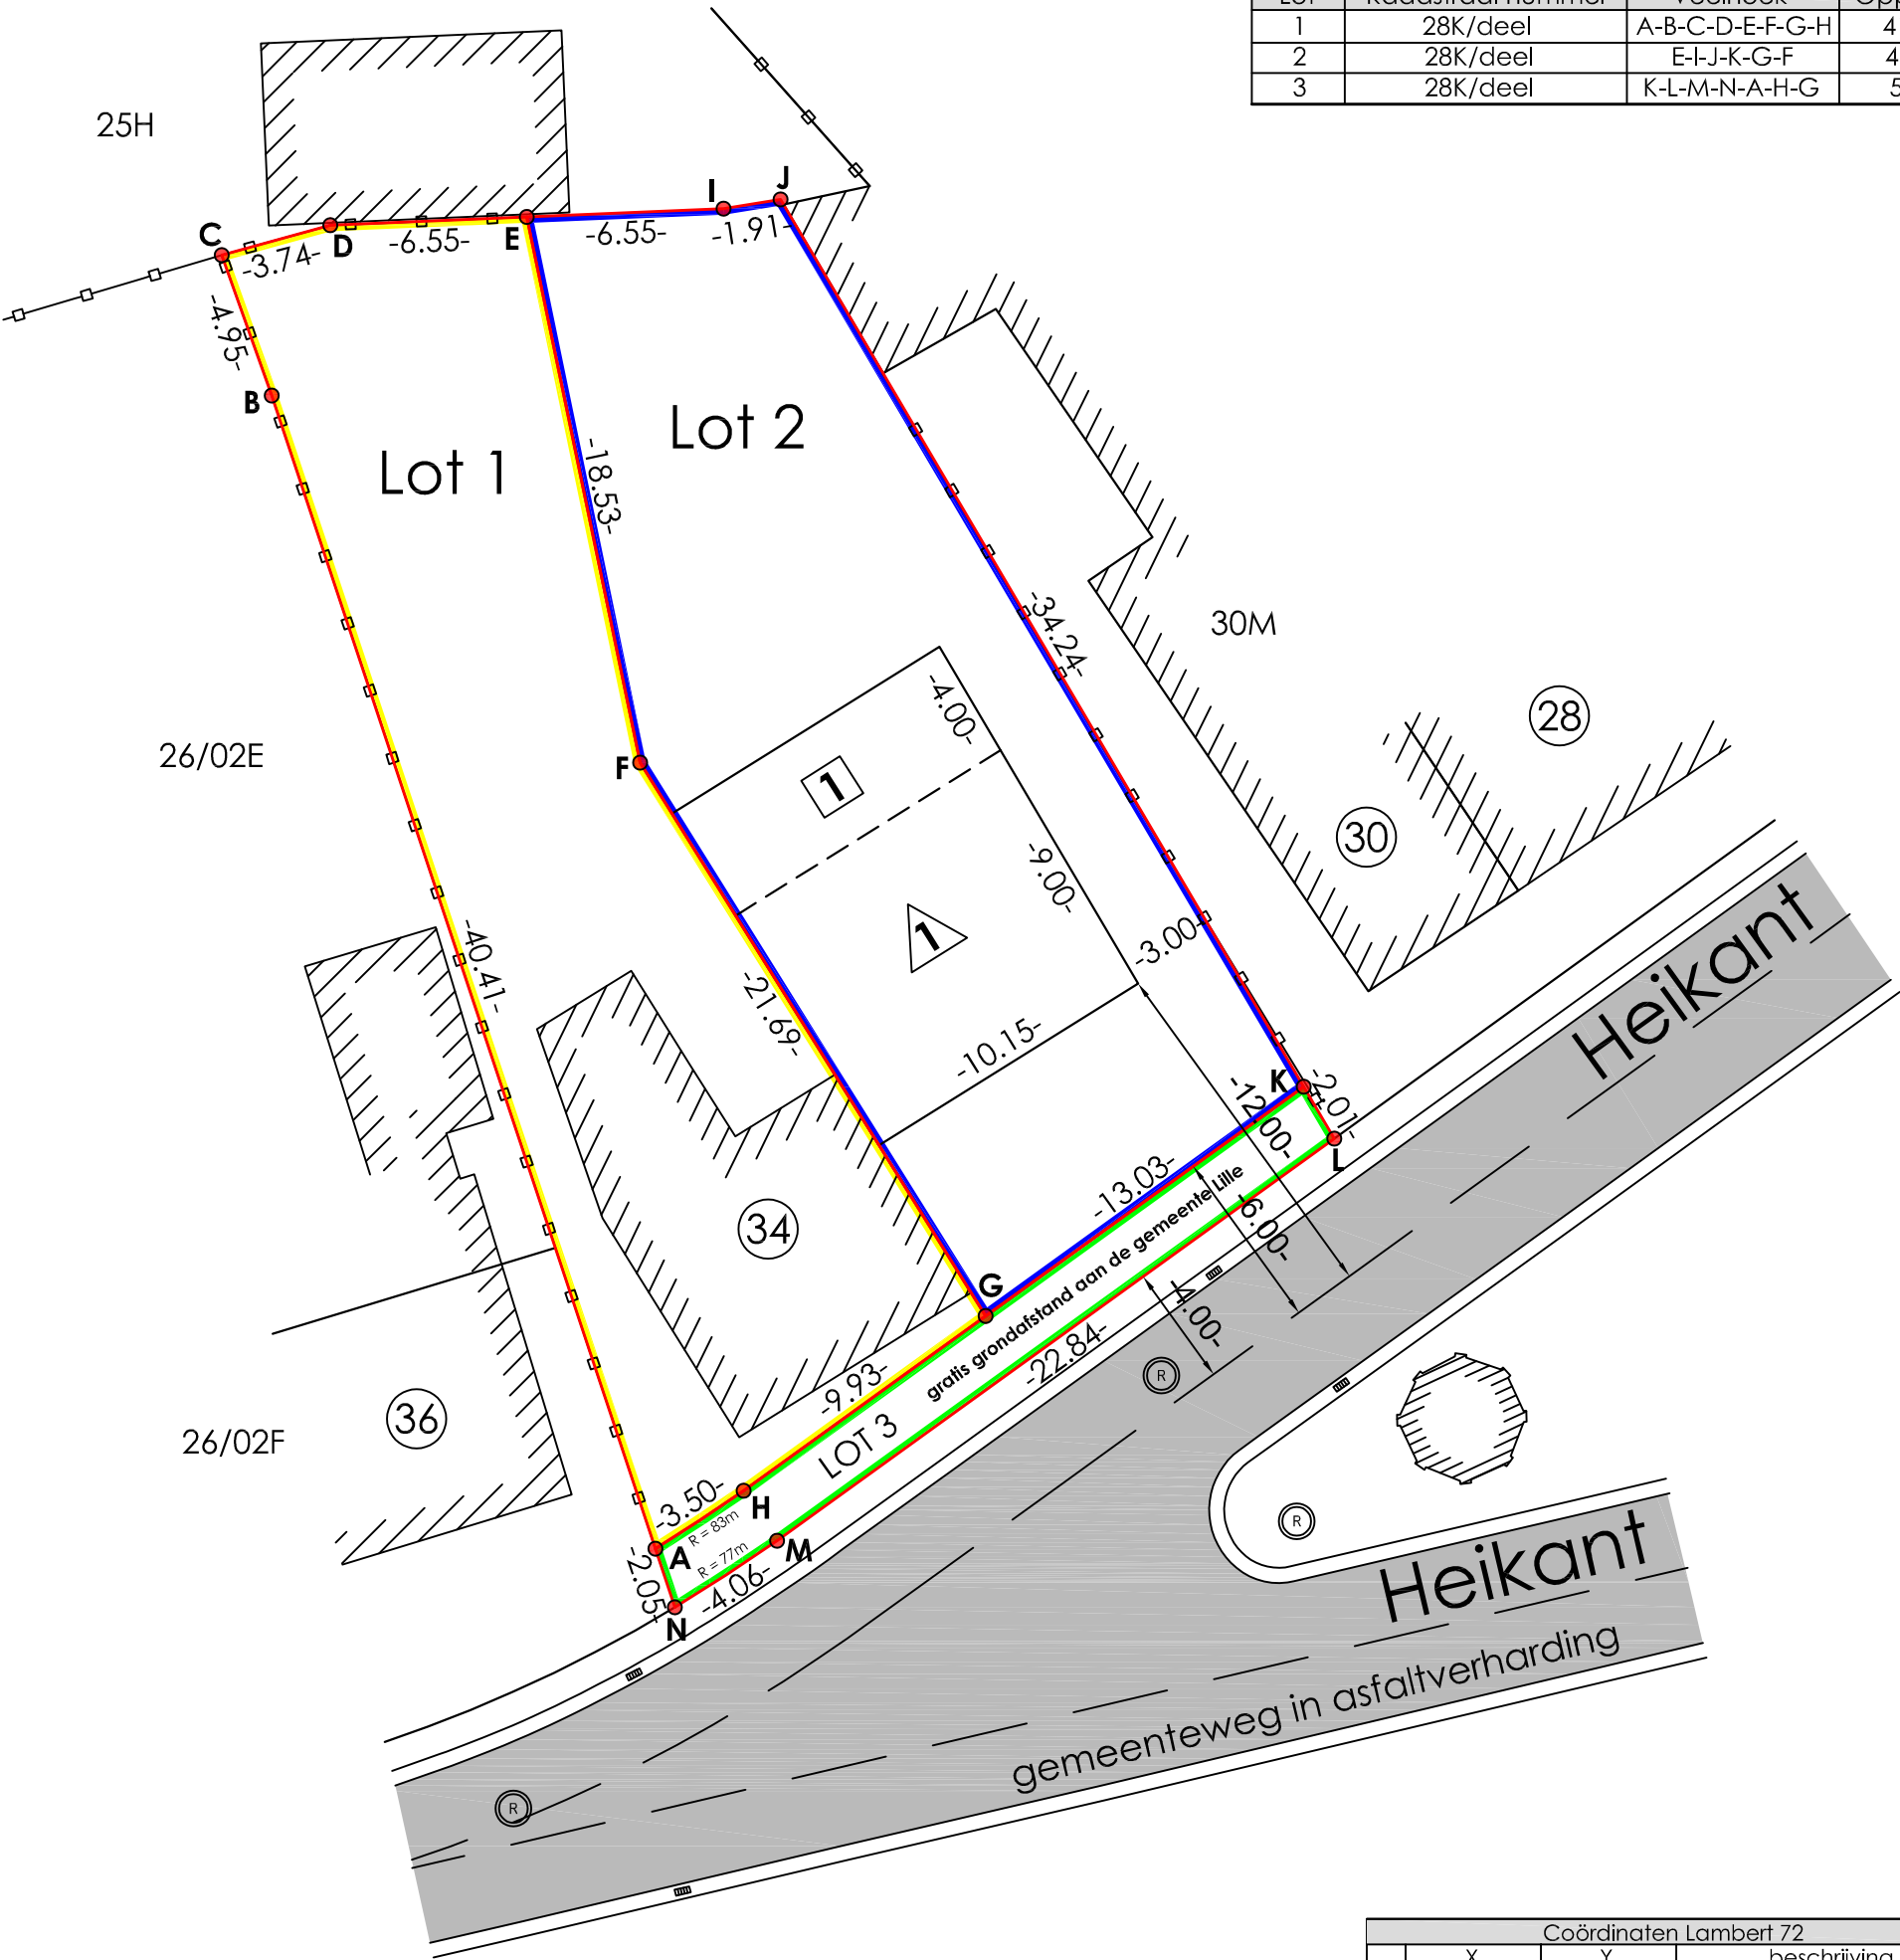

Lot	Kadastraal nummer	Veelhoek	Oppervlakte
1	28K/deel	A-B-C-D-E-F-G-H	418,5m²
2	28K/deel	E-I-J-K-G-F	449,5m²
3	28K/deel	K-L-M-N-A-H-G	53,3m²



Motivatie van afbakening :

- N-A-B-C: volgens midden van bestaande afsluiting
- C-D-E-I-J : volgens midden bestaande afsluiting, volgens opmetingplan '13032-69' landmeter Van Den Heuvel dd. 20-05-1994
- J-K-L : volgens midden zichtbare voeg tussen garages, volgens midden bestaande afsluiting
- K-G-H-A : nieuw gecreëerde perceelsgrenzen op 6m uit de wegas
- L-M-N : 4m uit de wegas
- E-F-G: nieuw gecreëerde perceelsgrens

Coördinaten Lambert 72			
	X	Y	beschrijving
A	182252.118	213444.086	(nog) niet gematerialiseerd
B	182239.364	213482.430	(nog) niet gematerialiseerd
C	182237.697	213487.095	(nog) niet gematerialiseerd
D	182241.305	213488.089	(nog) niet gematerialiseerd
E	182247.844	213488.366	(nog) niet gematerialiseerd
F	182251.603	213470.223	(nog) niet gematerialiseerd
G	182263.092	213451.824	(nog) niet gematerialiseerd
H	182255.044	213446.015	(nog) niet gematerialiseerd
I	182254.384	213488.639	(nog) niet gematerialiseerd
J	182256.273	213488.943	(nog) niet gematerialiseerd
K	182273.660	213459.451	(nog) niet gematerialiseerd
L	182274.680	213457.720	(nog) niet gematerialiseerd
M	182256.162	213444.357	(nog) niet gematerialiseerd
N	182252.764	213442.137	(nog) niet gematerialiseerd

Legende

- perceelsgrens
- rijweg
- betonafsluiting

Adres : Heikant 34
2275 Lille

Schaal : 1/250



PIETER VAN ECHELPOEL
LANDMETER - EXPERT
Dalenhut 3 - 2275 Lille
0499 60 79 61

Lille, 22/12/2022

Plan opgemaakt door ondergetekende Ing. Pieter Van Echelpoel, Landmeter-Expert, ingeschreven op de tableau der Landmeters-Experten als LAN 101443 en wettig beëdigd door de Rechtbank van Eerste Aanleg te Turnhout.