


VERKAVELINGSPLAN

1/250

- VOORTUIN
- TUIN
- HOOFDGEBOUW
- AANHORIG GEBOUW
- OP TE NEMEN IN OPENBAAR DOMEIN

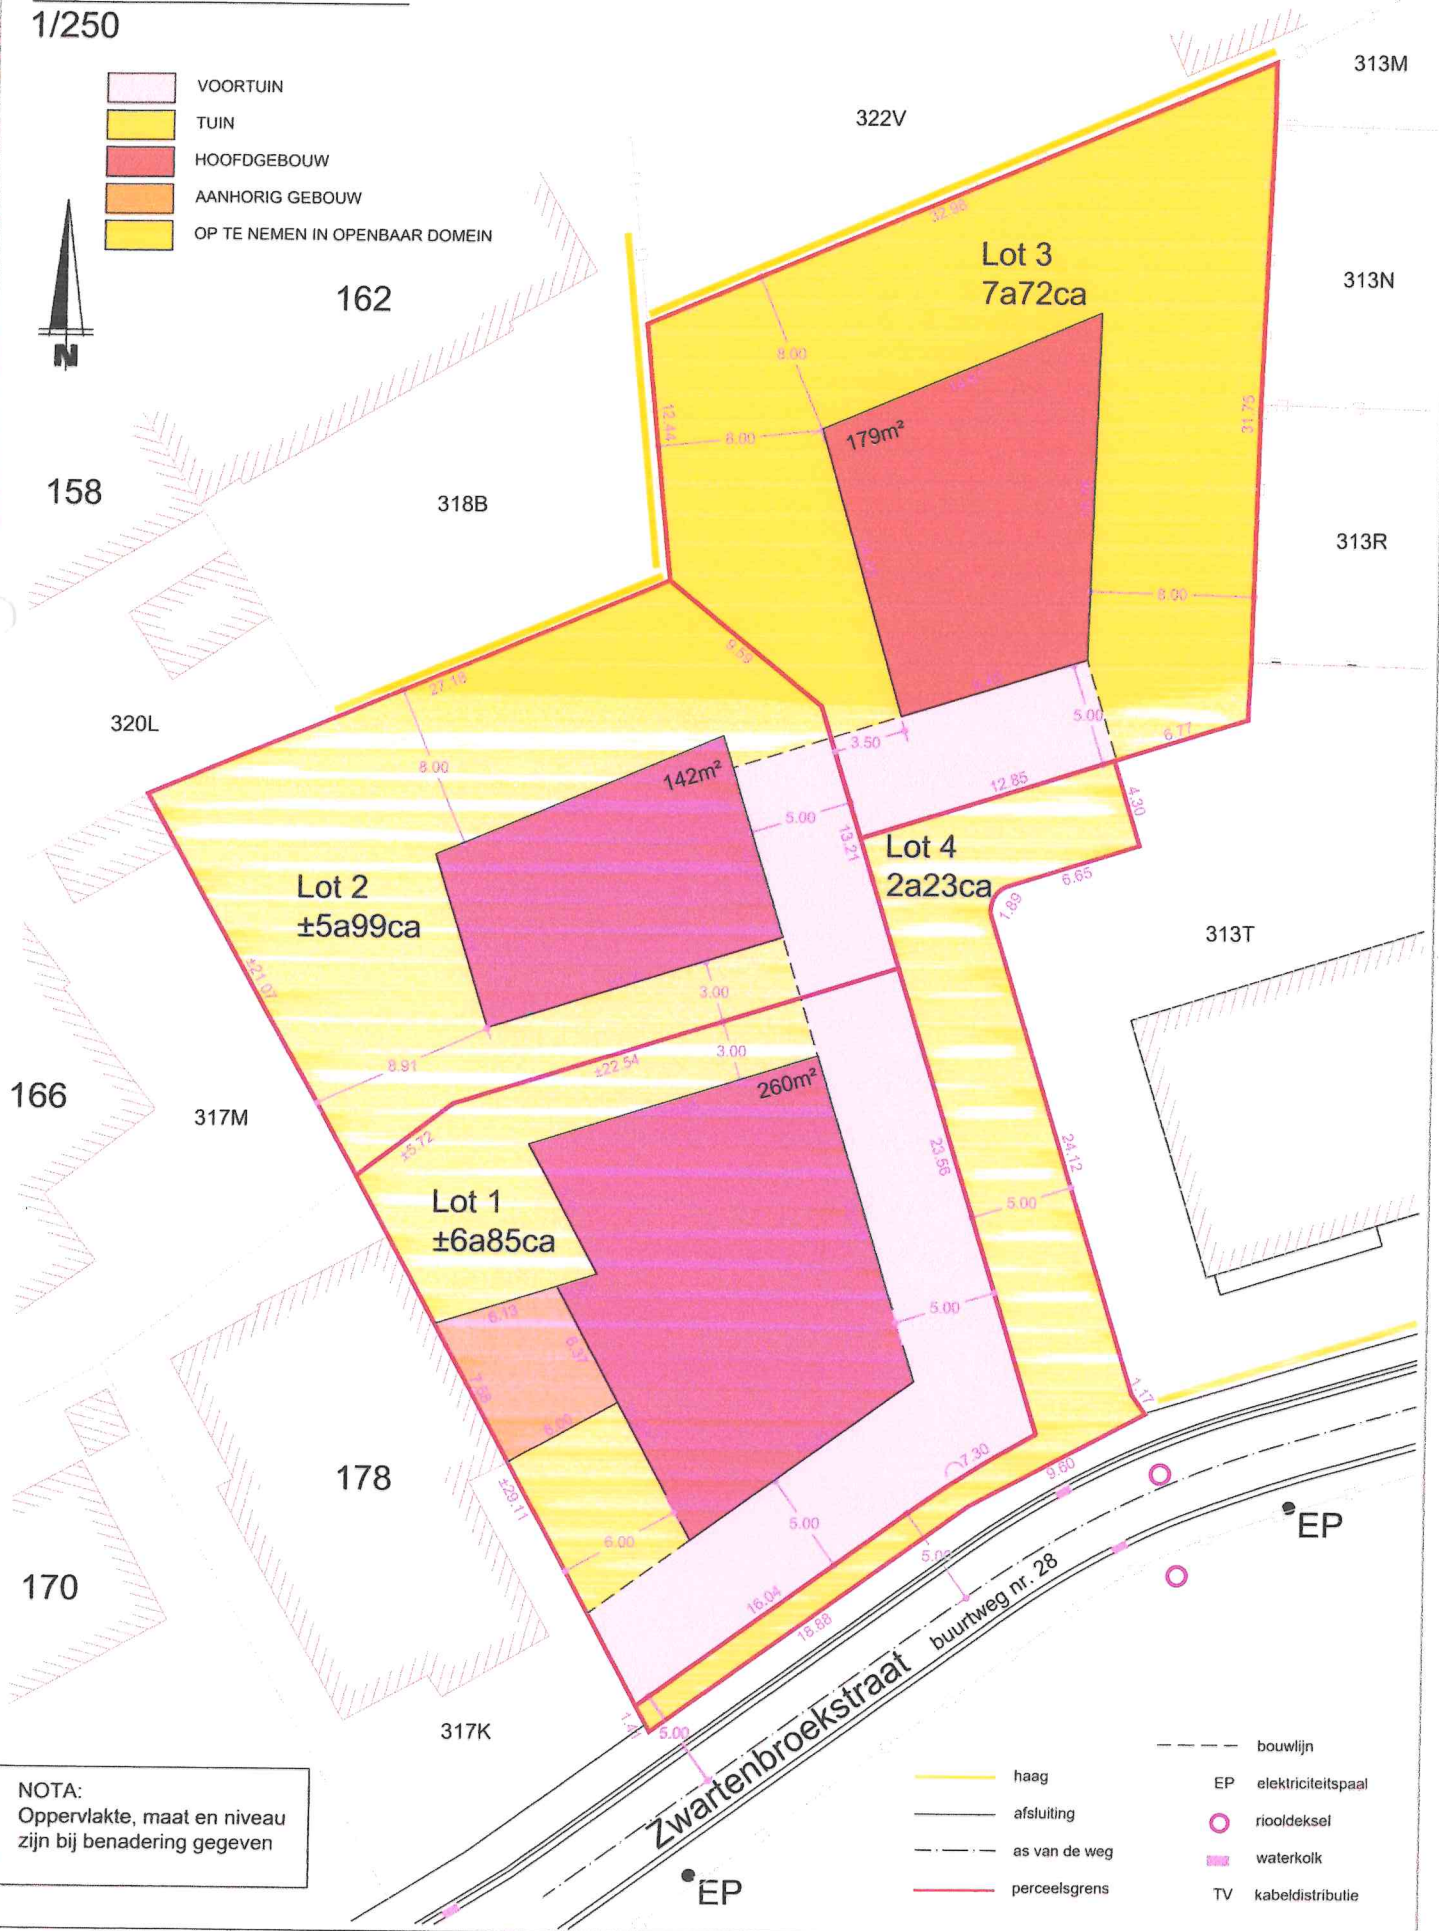

NOTA:
Oppervlakte, maat en niveau
zijn bij benadering gegeven

- haag
- afsluiting
- as van de weg
- perceelsgrens
- bouwlijn
- EP elektriciteitspaal
- riooldeksel
- waterkolk
- TV kabelistributie