


GEVELZICHTEN

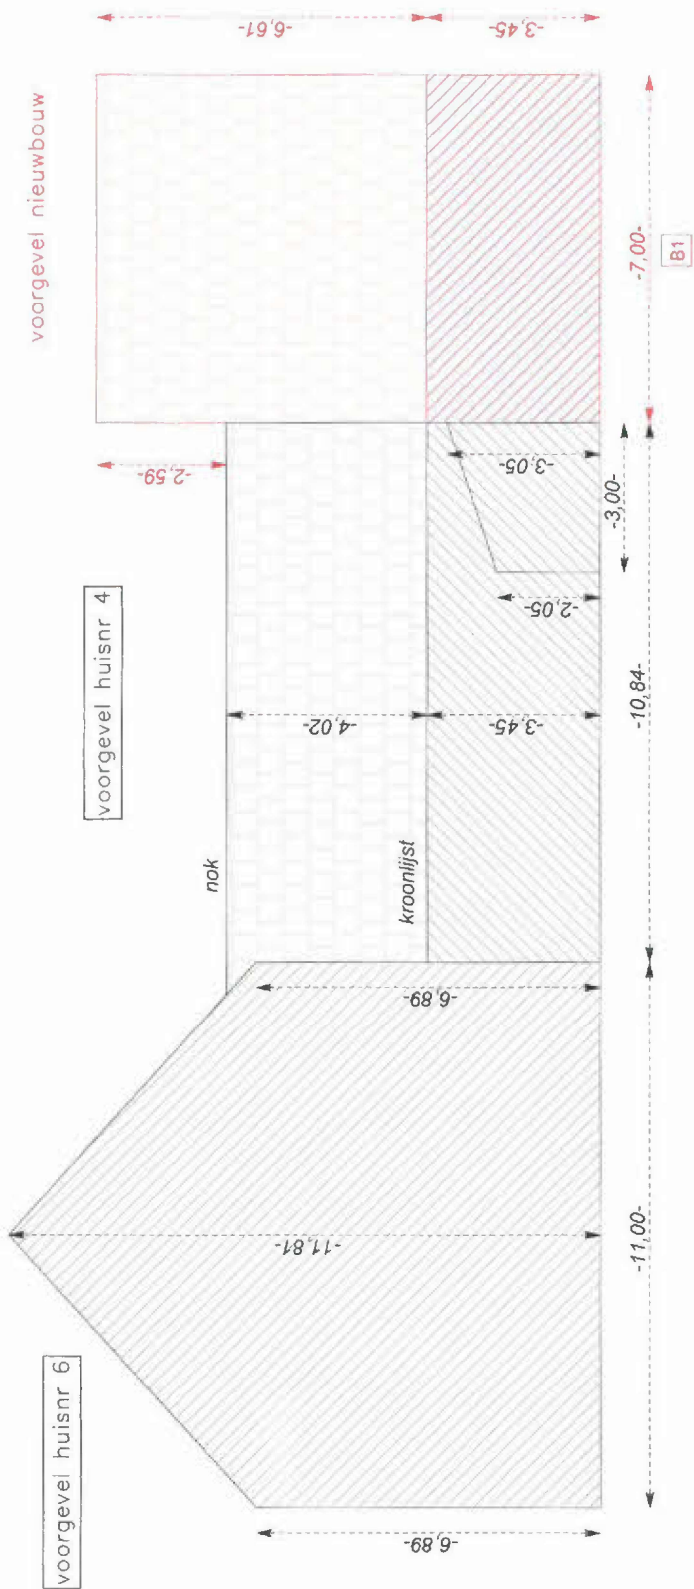

Mogelijk gevelzicht 1A

Totale bouwdiepte wordt beperkt tot 15 meter gelijkvloers en 12 meter op de verdieping

