



het *porfier*

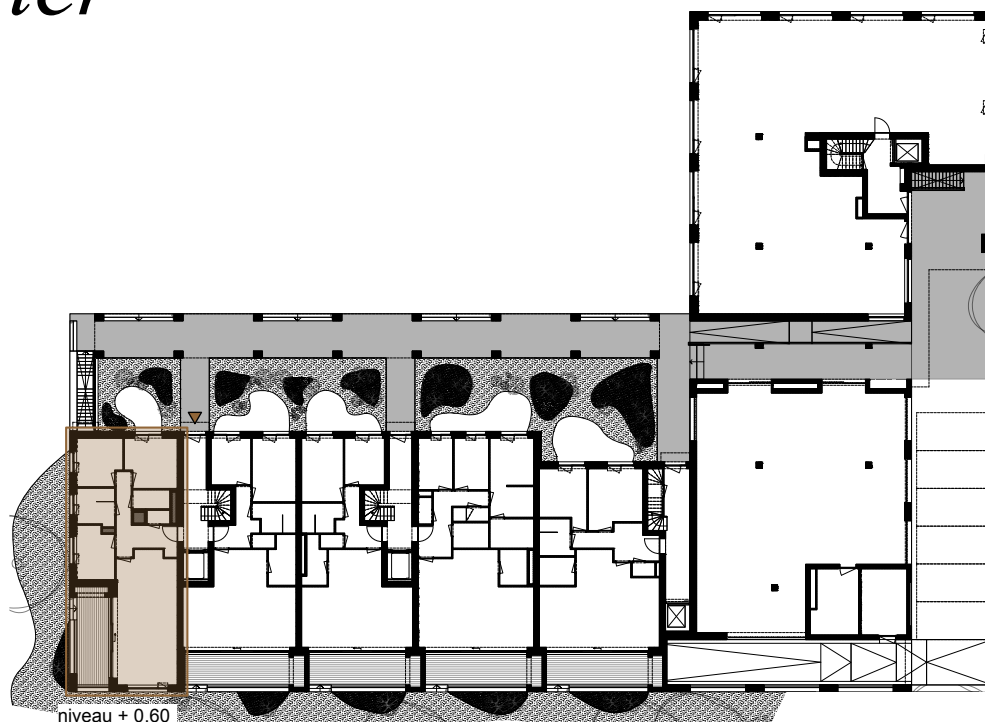

niveau + 0.60

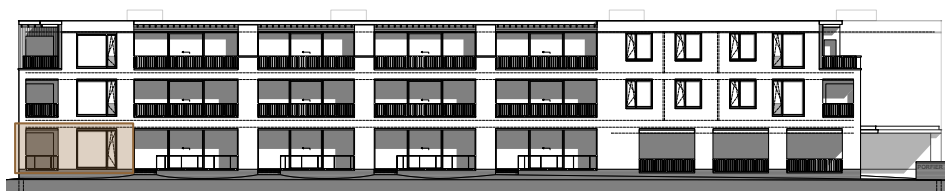

voorgevel Beelbroekstraat



zijgevel links



APP. 0.01

0m 20m

het *porfier*

Beelbroekstraat 35-37

9040 Sint-Amandsberg

m:x Beelbroek bv

Moorstraat 27

9850 Landegem - Deinze


360

Zoutstraat 10

9000 GENT

De bouwpromotor behoudt zich het recht om wijzigingen aan te brengen aan deze plannen. Afwijkingen ten opzichte van de plannen zijn mogelijk en zijn geen voorwerp van prijssherzieningen. Het getoonde meubilair is enkel ter illustratie. Voor het meubilair inbegrepen in de prijs wordt verwezen naar het commercieel lastenboek. De indeling van de keukens en de badkamers wordt enkel ter illustratie meegegeven. Voor meer detaillering in de plannen wordt verwezen naar de uitvoeringsplannen van de architect.

het *porfier*

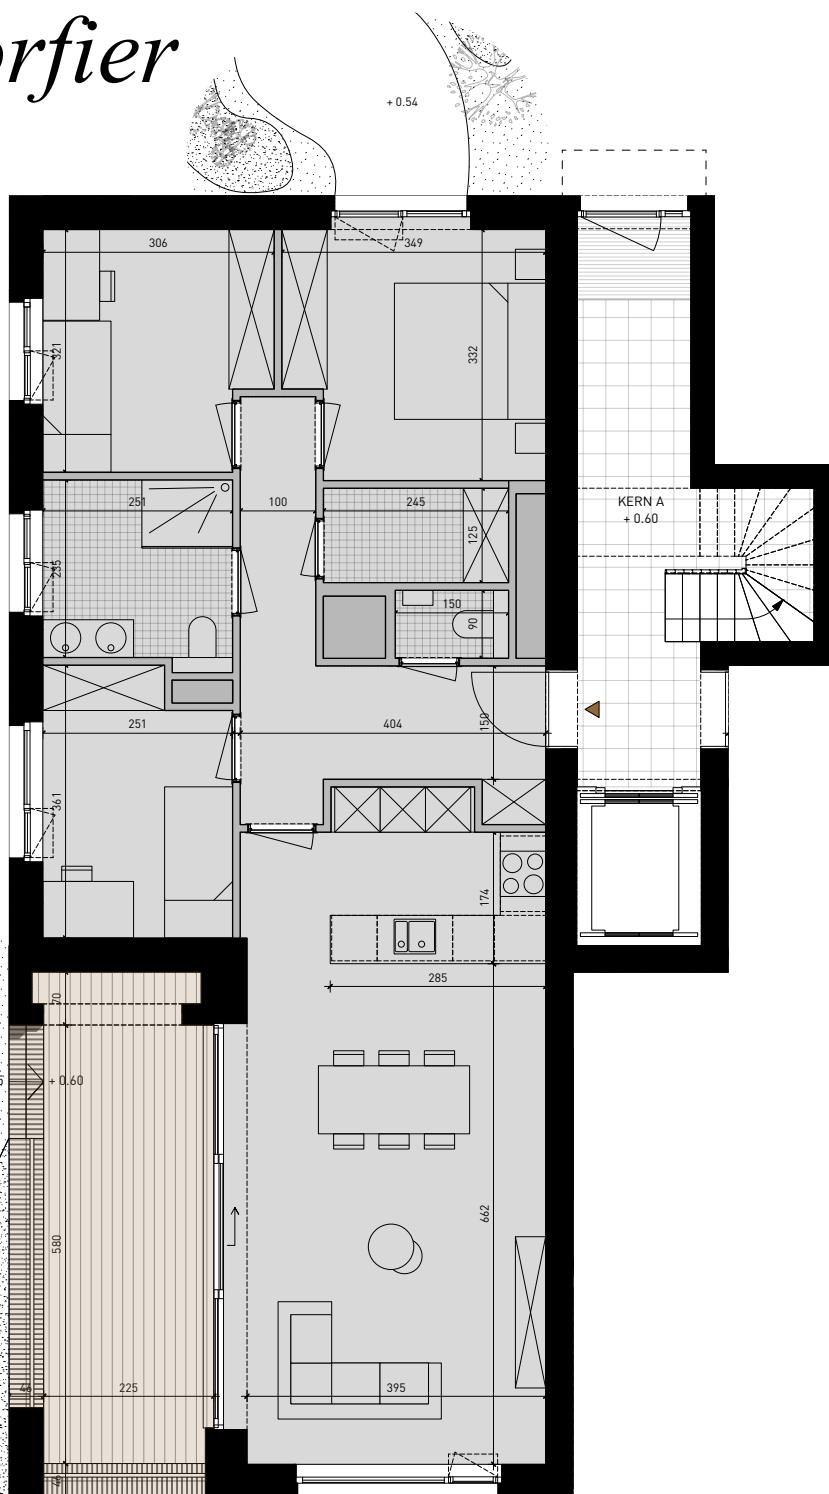

APP. 0.01

adres : 35A-0001

gelijkvloers

3 slaapkamers

BVO 108,95 m²

terras netto 17,76 m²



0m 4m

het *porfier*

Beelbroekstraat 35-37

9040 Sint-Amandsberg

m:x Beelbroek bv

Moorstraat 27

9850 Landegem - Deinze

360

Zoutstraat 10

9000 GENT

De bouwpromotor behoudt zich het recht om wijzigingen aan te brengen aan deze plannen. Afwijkingen ten opzichte van de plannen zijn mogelijk en zijn geen voorwerp van prijssherzieningen. Het getoonde meubilair is enkel ter illustratie. Voor het meubilair inbegrepen in de prijs wordt verwezen naar het commercieel lastenboek. De indeling van de keuken en de badkamers wordt enkel ter illustratie meegedeeld. Voor meer detaillering in de plannen wordt verwezen naar de uitvoeringsplannen van de architect.